




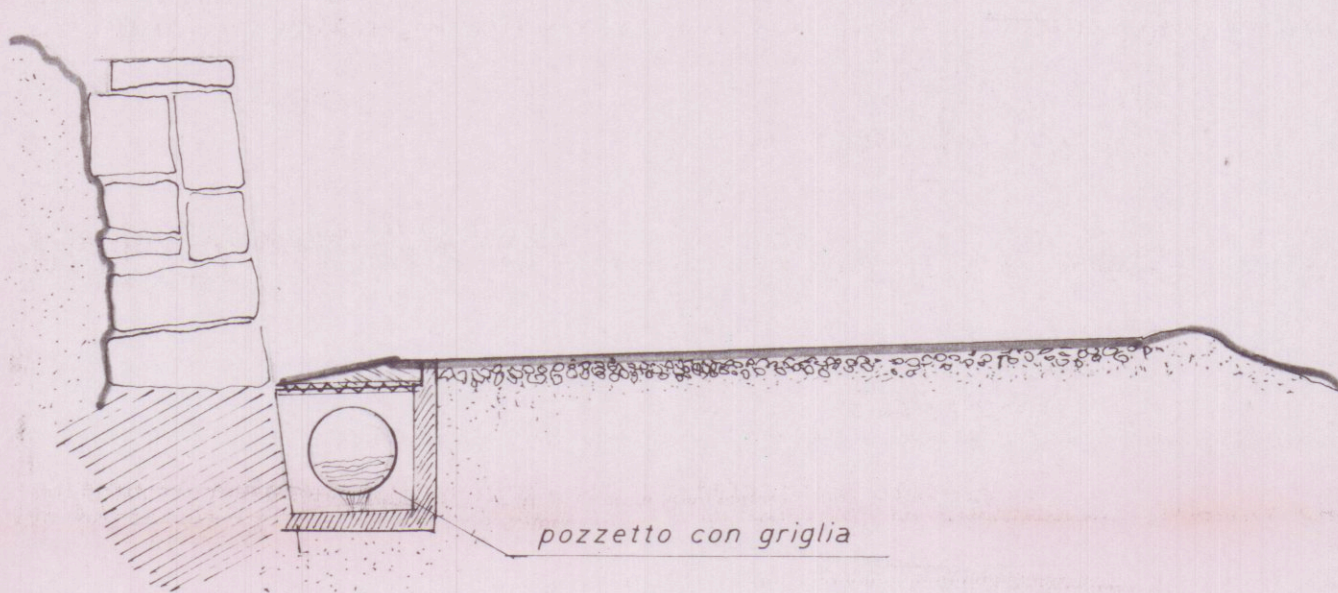

schema di raccolta acque sulla viabilità

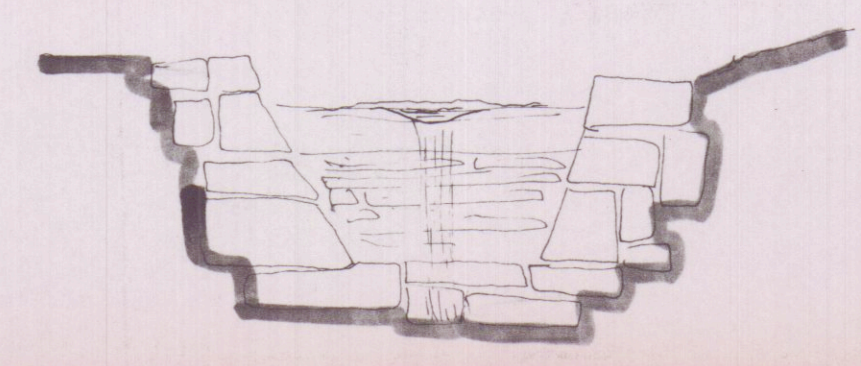

sezioni

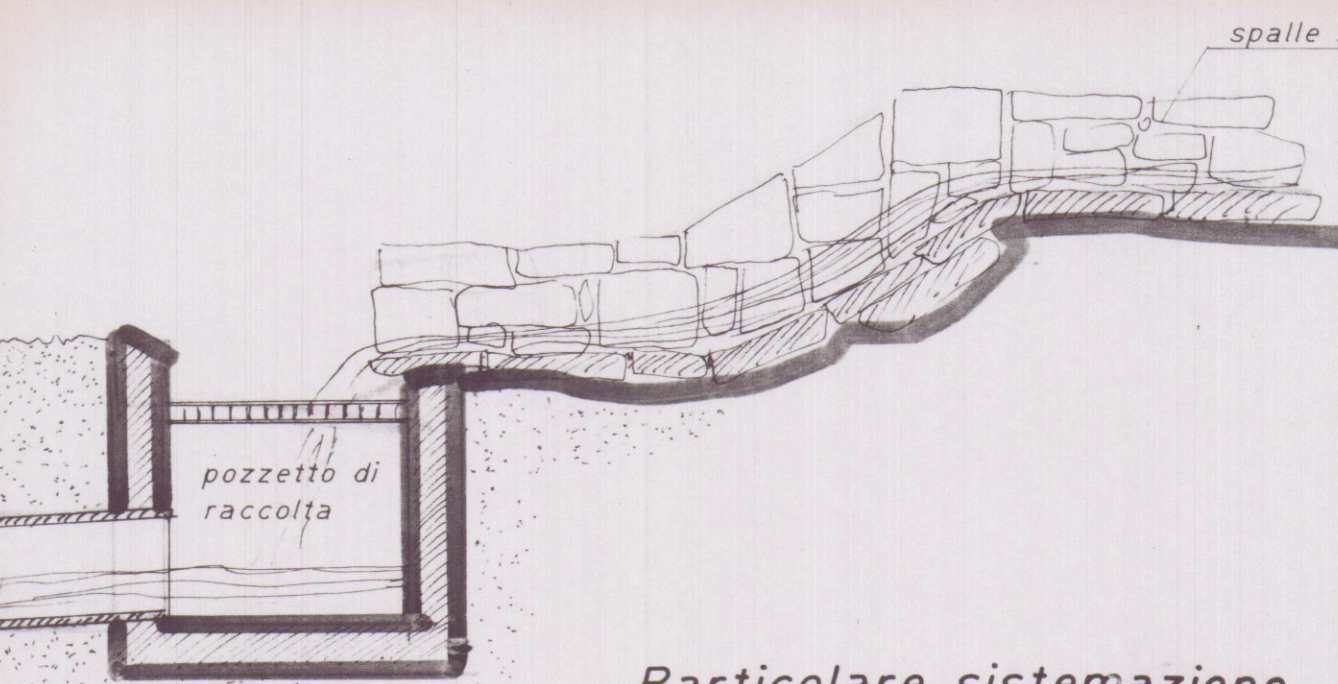

Particolare sistemazione compluvio naturale di scolo




GIANFRANCHI E MARTELLI ASSOCIATI

GEOM. GIUSEPPE GIANFRANCHI
ARCH. ROBERTO MARTELLI

54036 MARINA DI CARRARA - VIA VENEZIA, 1/BIS -
TEL. (0585) 780502 - FAX (0585) 632667


OGGETTO:		ALLEGATO AI PROGETTI PER LA COSTRUZIONE DI DUE FABBRICATI MONOFAMILIARI	
COMMITTENTE:		FONTANA PIER MARCO	
UBICAZIONE / CAT.:		FOSSONE LOC. CAVAIOLA Via Cavaiola	
DETTAGLIO:		STATO DI PROGETTO - PARTICOLARI	
SCALA 1:500	DATA 20.09.94	ESTREMI CATASTALI	TAVOLA 4
RIFERIMENTI:		prat.	
REV.	DESCRIZIONE REVISIONE	DISEGNATO	VERIFICATO DATA

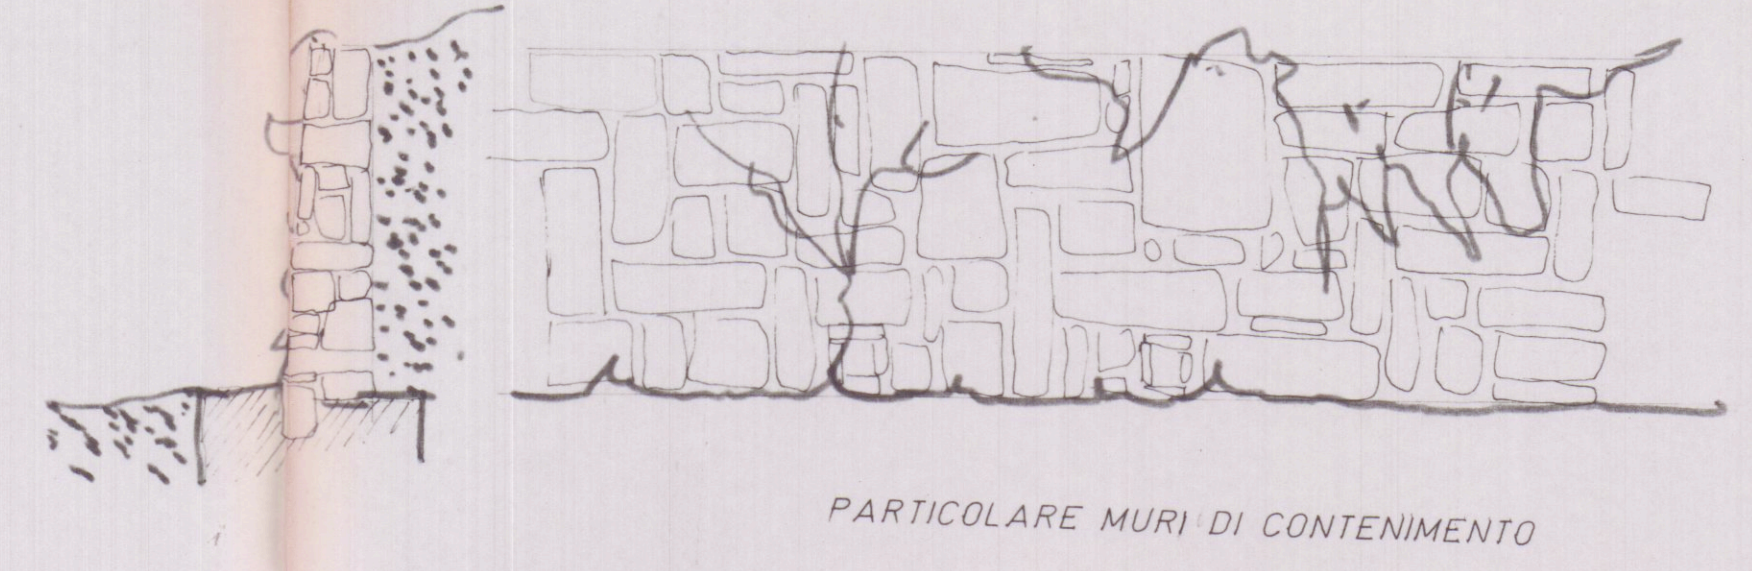

PARTICOLARE MURI DI CONTENIMENTO

SCHEMA STERRI E RIPORTI rispetto il profilo naturale del terreno

- Fabbricato 1
13x3x20 = mc 780 sterro
15x2x30 = mc 900 riporto
- Fabbricato 2
15x2.5x20 = mc 750 sterro
8 x2.5x35 = mc 700 riporto
- Fabbricato 3 nessuno

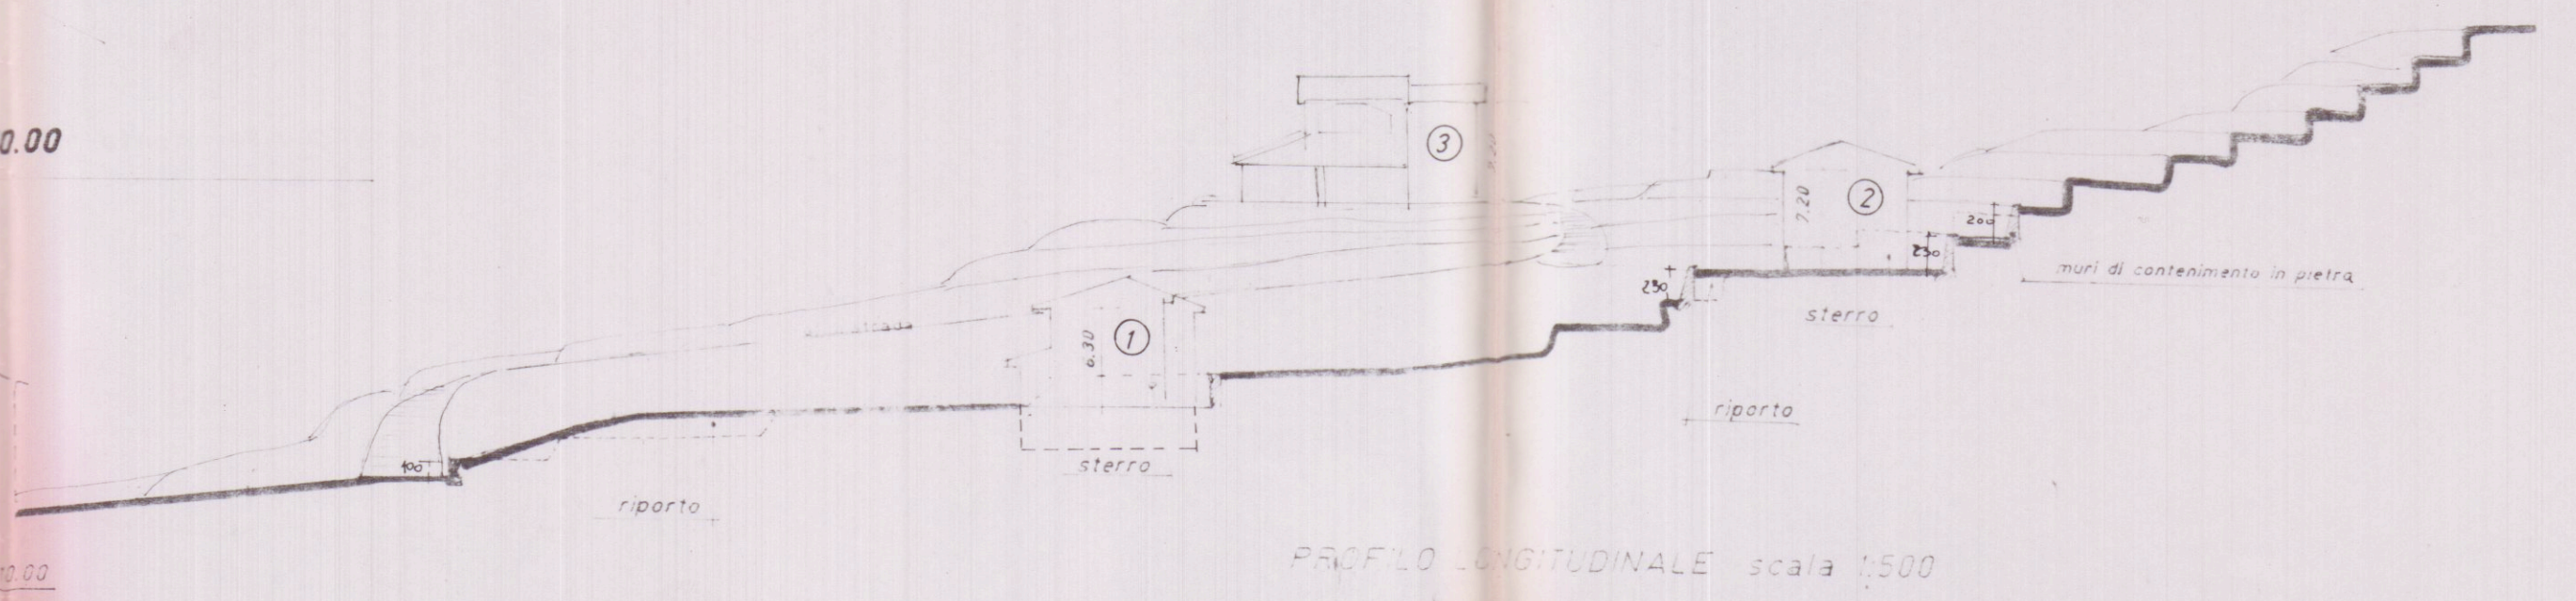

PROFLO LONGITUDINALE scala 1:500