




SEZIONE C
Capriata (A)

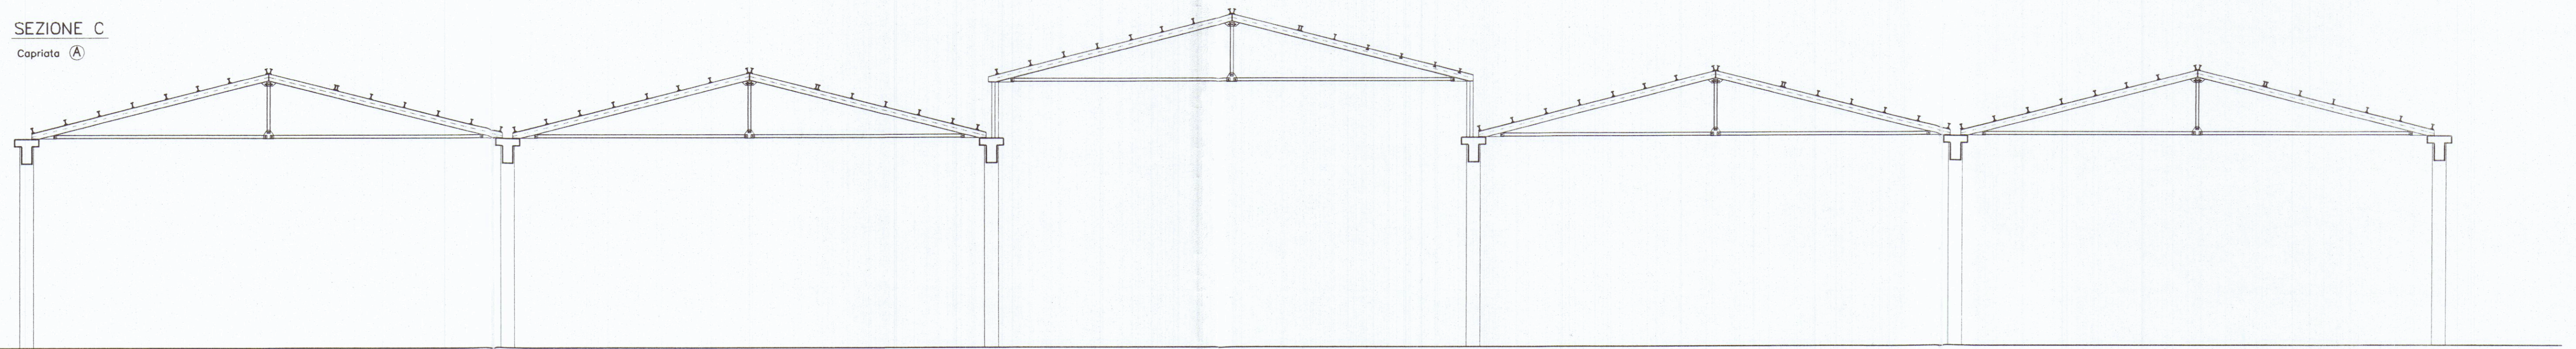

SEZIONE D
Capriata (B)

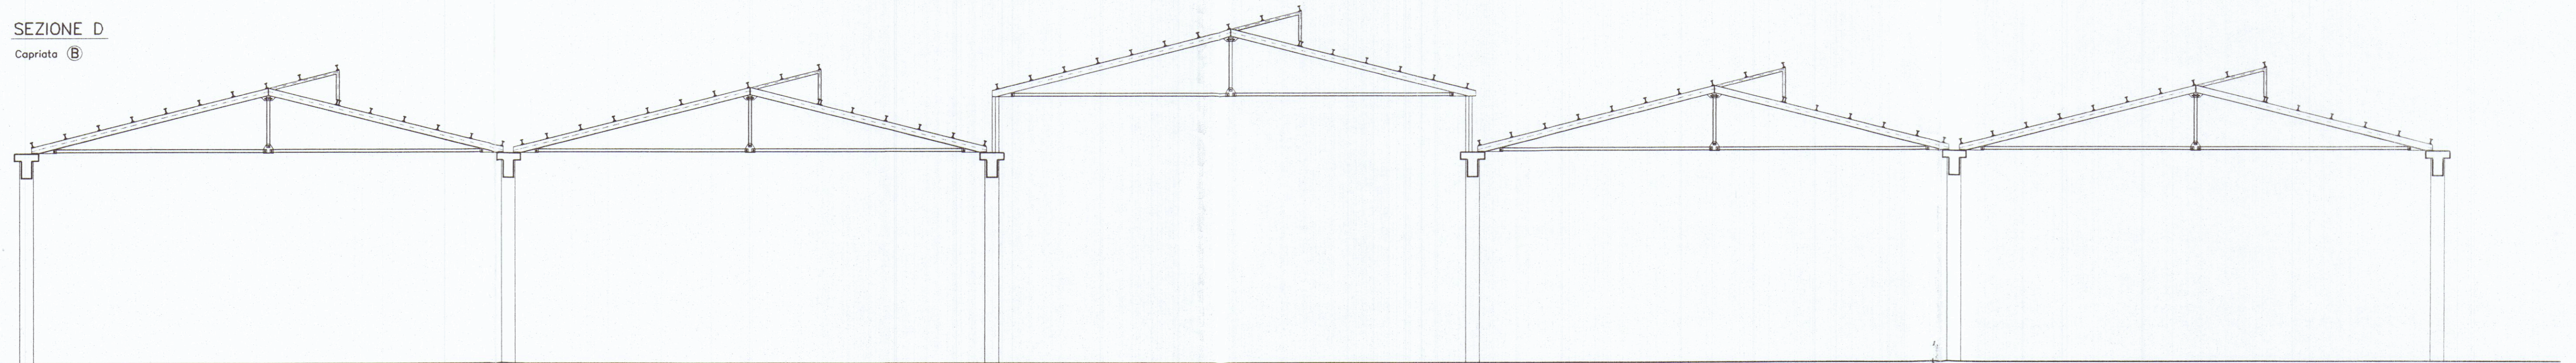

PARTICOLARE CAPRIATA

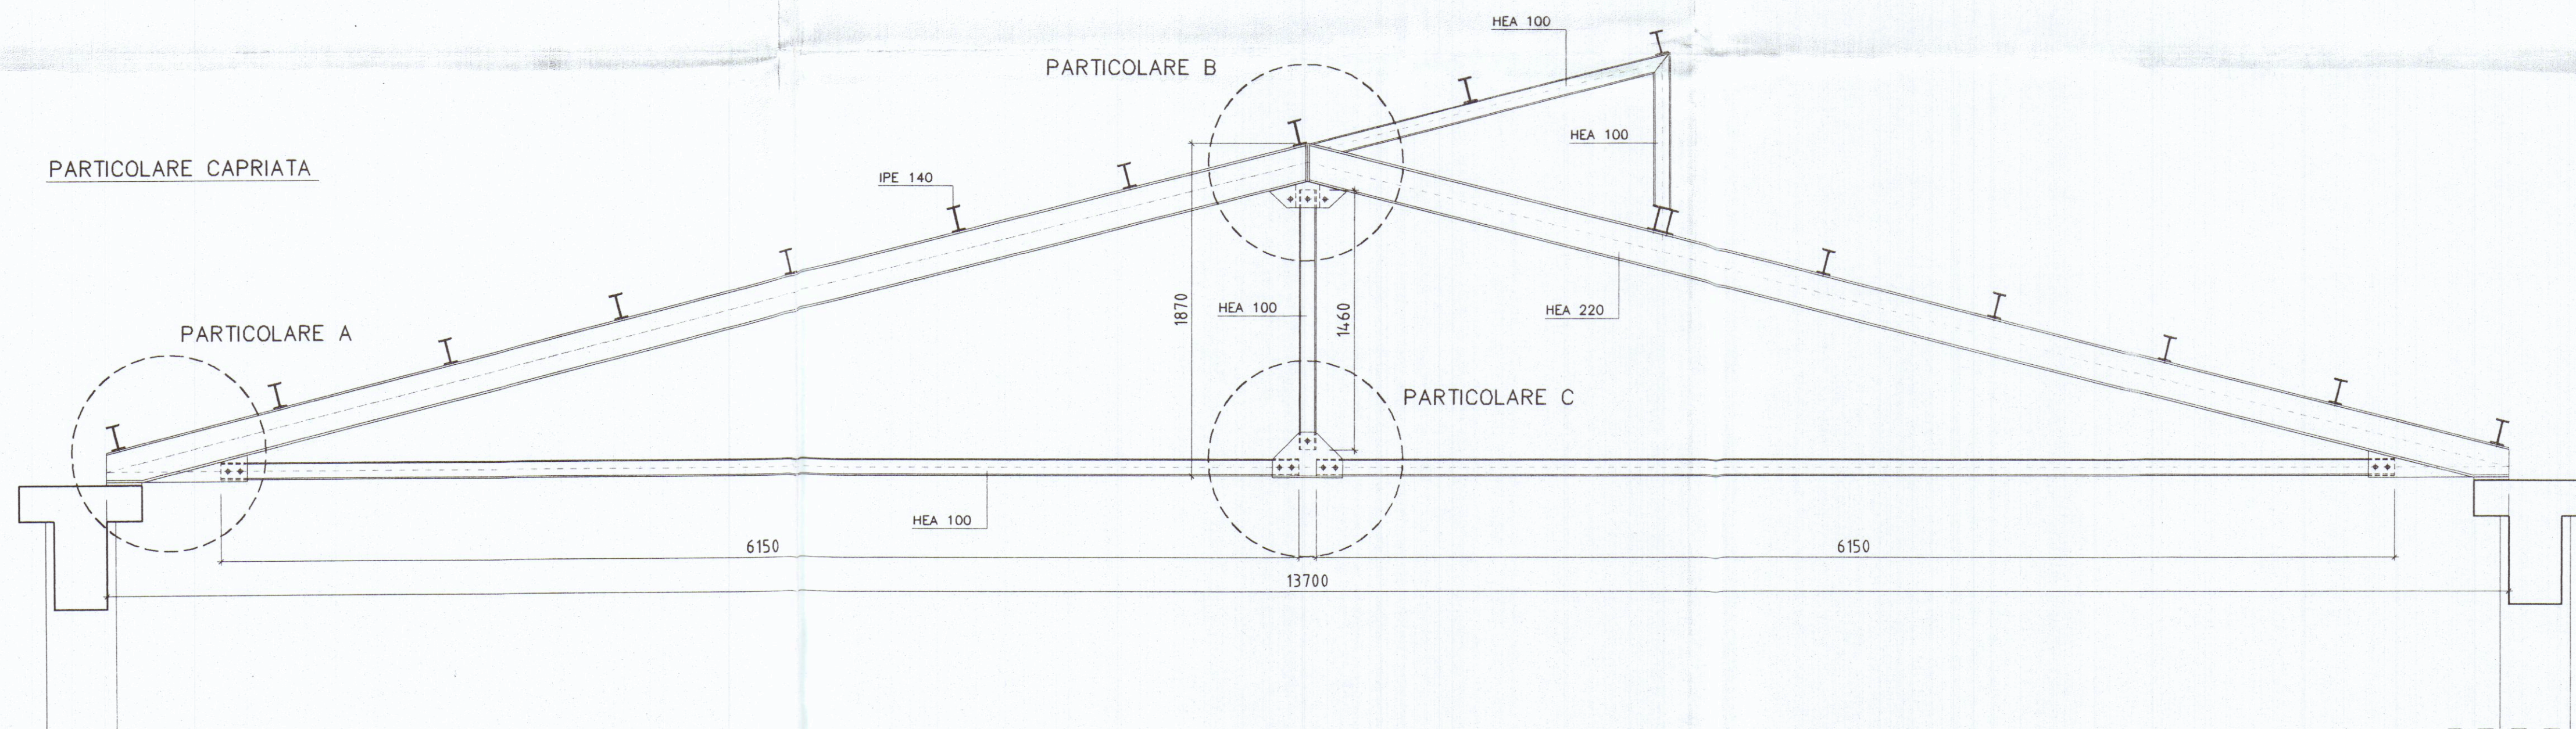


PARTICOLARE A


PARTICOLARE B

PARTICOLARE C


PARTICOLARE B

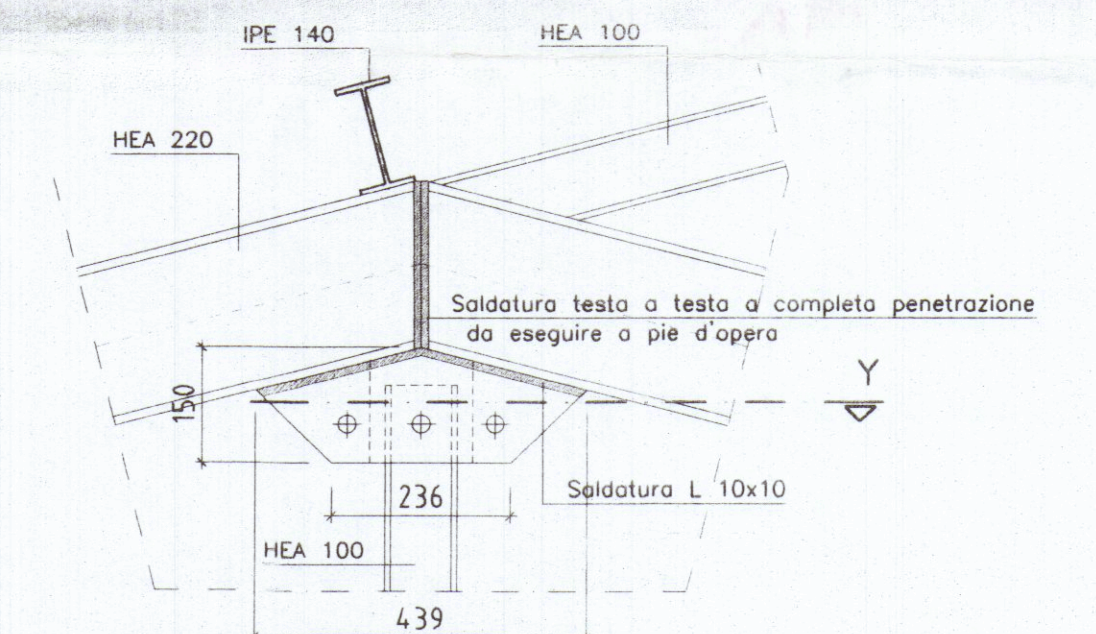


SEZIONE Y

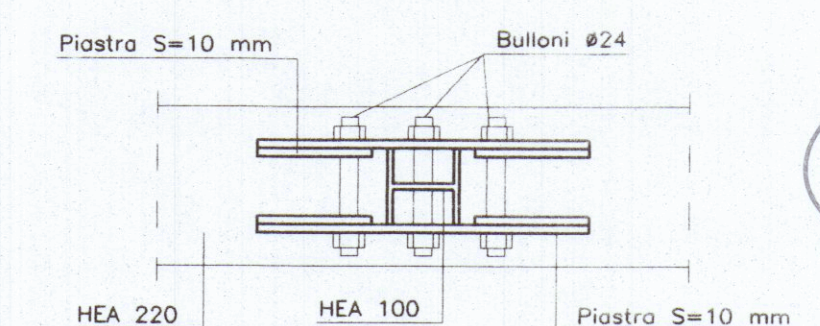


PARTICOLARE A

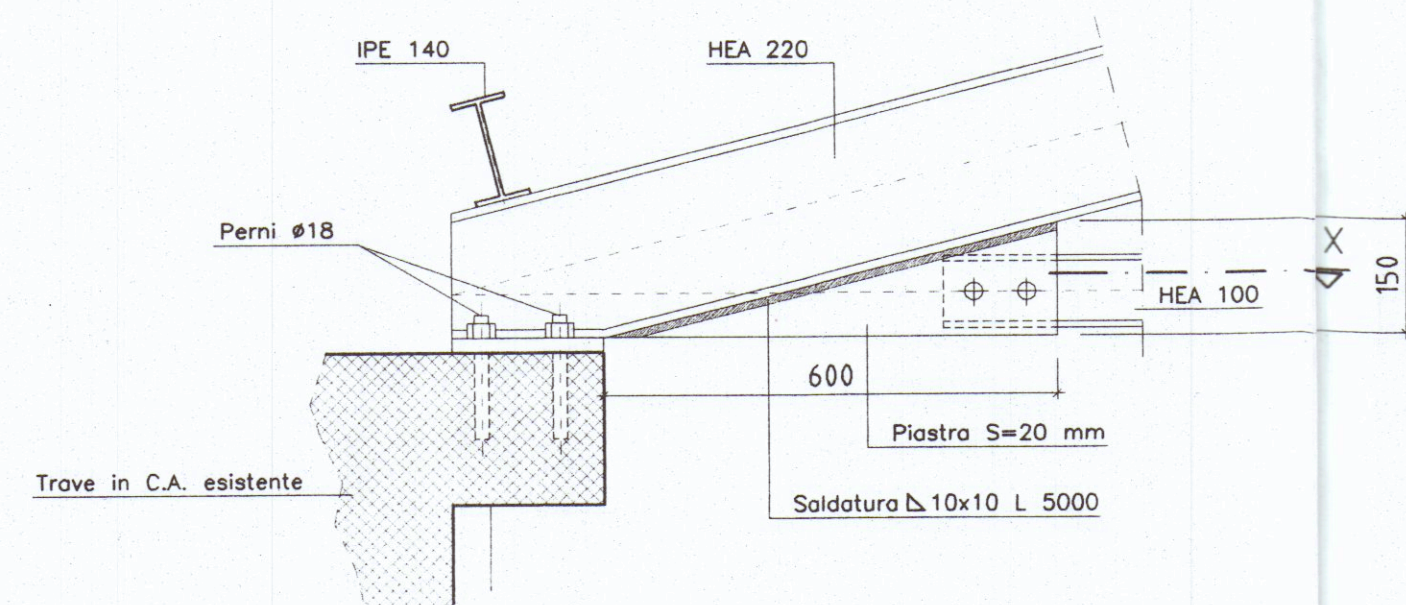



SEZIONE X

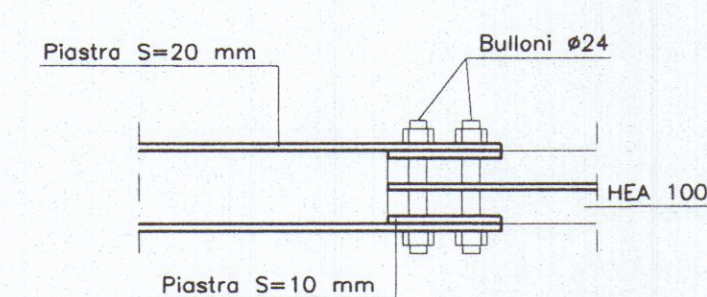

PARTICOLARE C

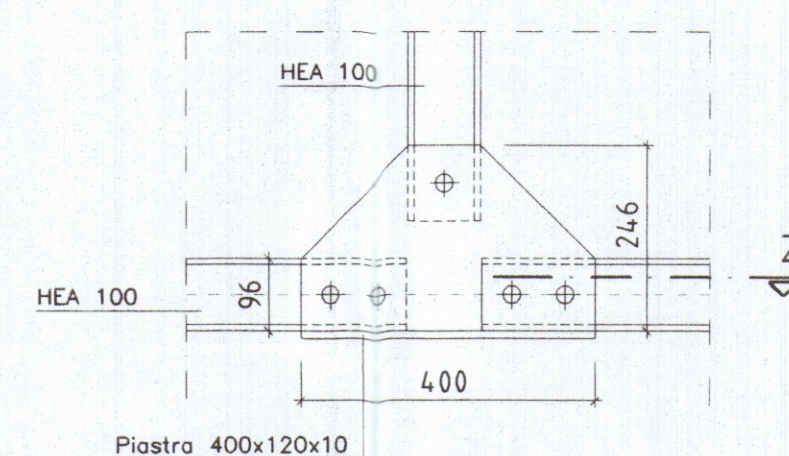

SEZIONE Z

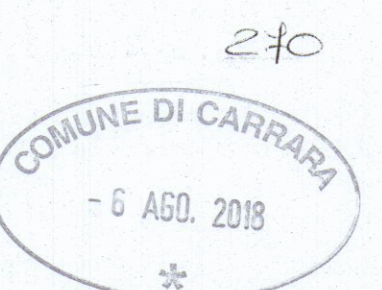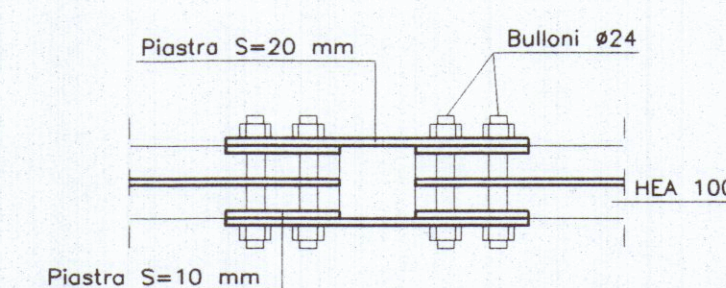

PROGETTAZIONE:

Studio FRUZZETTI

COMMITTENTE:

Società Consortile Area Aurelia a.r.l.

0	Gen 2002	PRIMA USCITA	DEPETRI	FRUZZETTI	
REV.	DATA	DESCRIZIONE	DISEGN.	CONTR.	APPROV.
PROPRIETÀ:			File		

Società Consortile Area Aurelia a r.l.

OGGETTO:	SCALA	TAVOLA
Ristrutturazione di porzione di fabbricato industriale sito in Comune di Carrara Via Aurelia	1:100 1:25	3S

TITOLO: SEZIONE C - SEZIONE D
PARTICOLARE CAPRIATA