5

PROGETTO : Pignamaccio S.r.l.

Proprietà : ~~LANGUINETTI GAVIONE~~

SCHEMA VOLUMI

APPROVATO
28 SET. 1984
CONTROLLATO
IL TECNICO

il tecnico : Geom. Umberto Menconi

Menconi Umberto

GEOM. UMBERTO MENCONI
COLLEGIO DEI GEOMETRI
MASSA-CARRARA
N: 548

MARCA DA BOLLO
LIRE 500

COMUNE DI CARRARA
P.ZZA

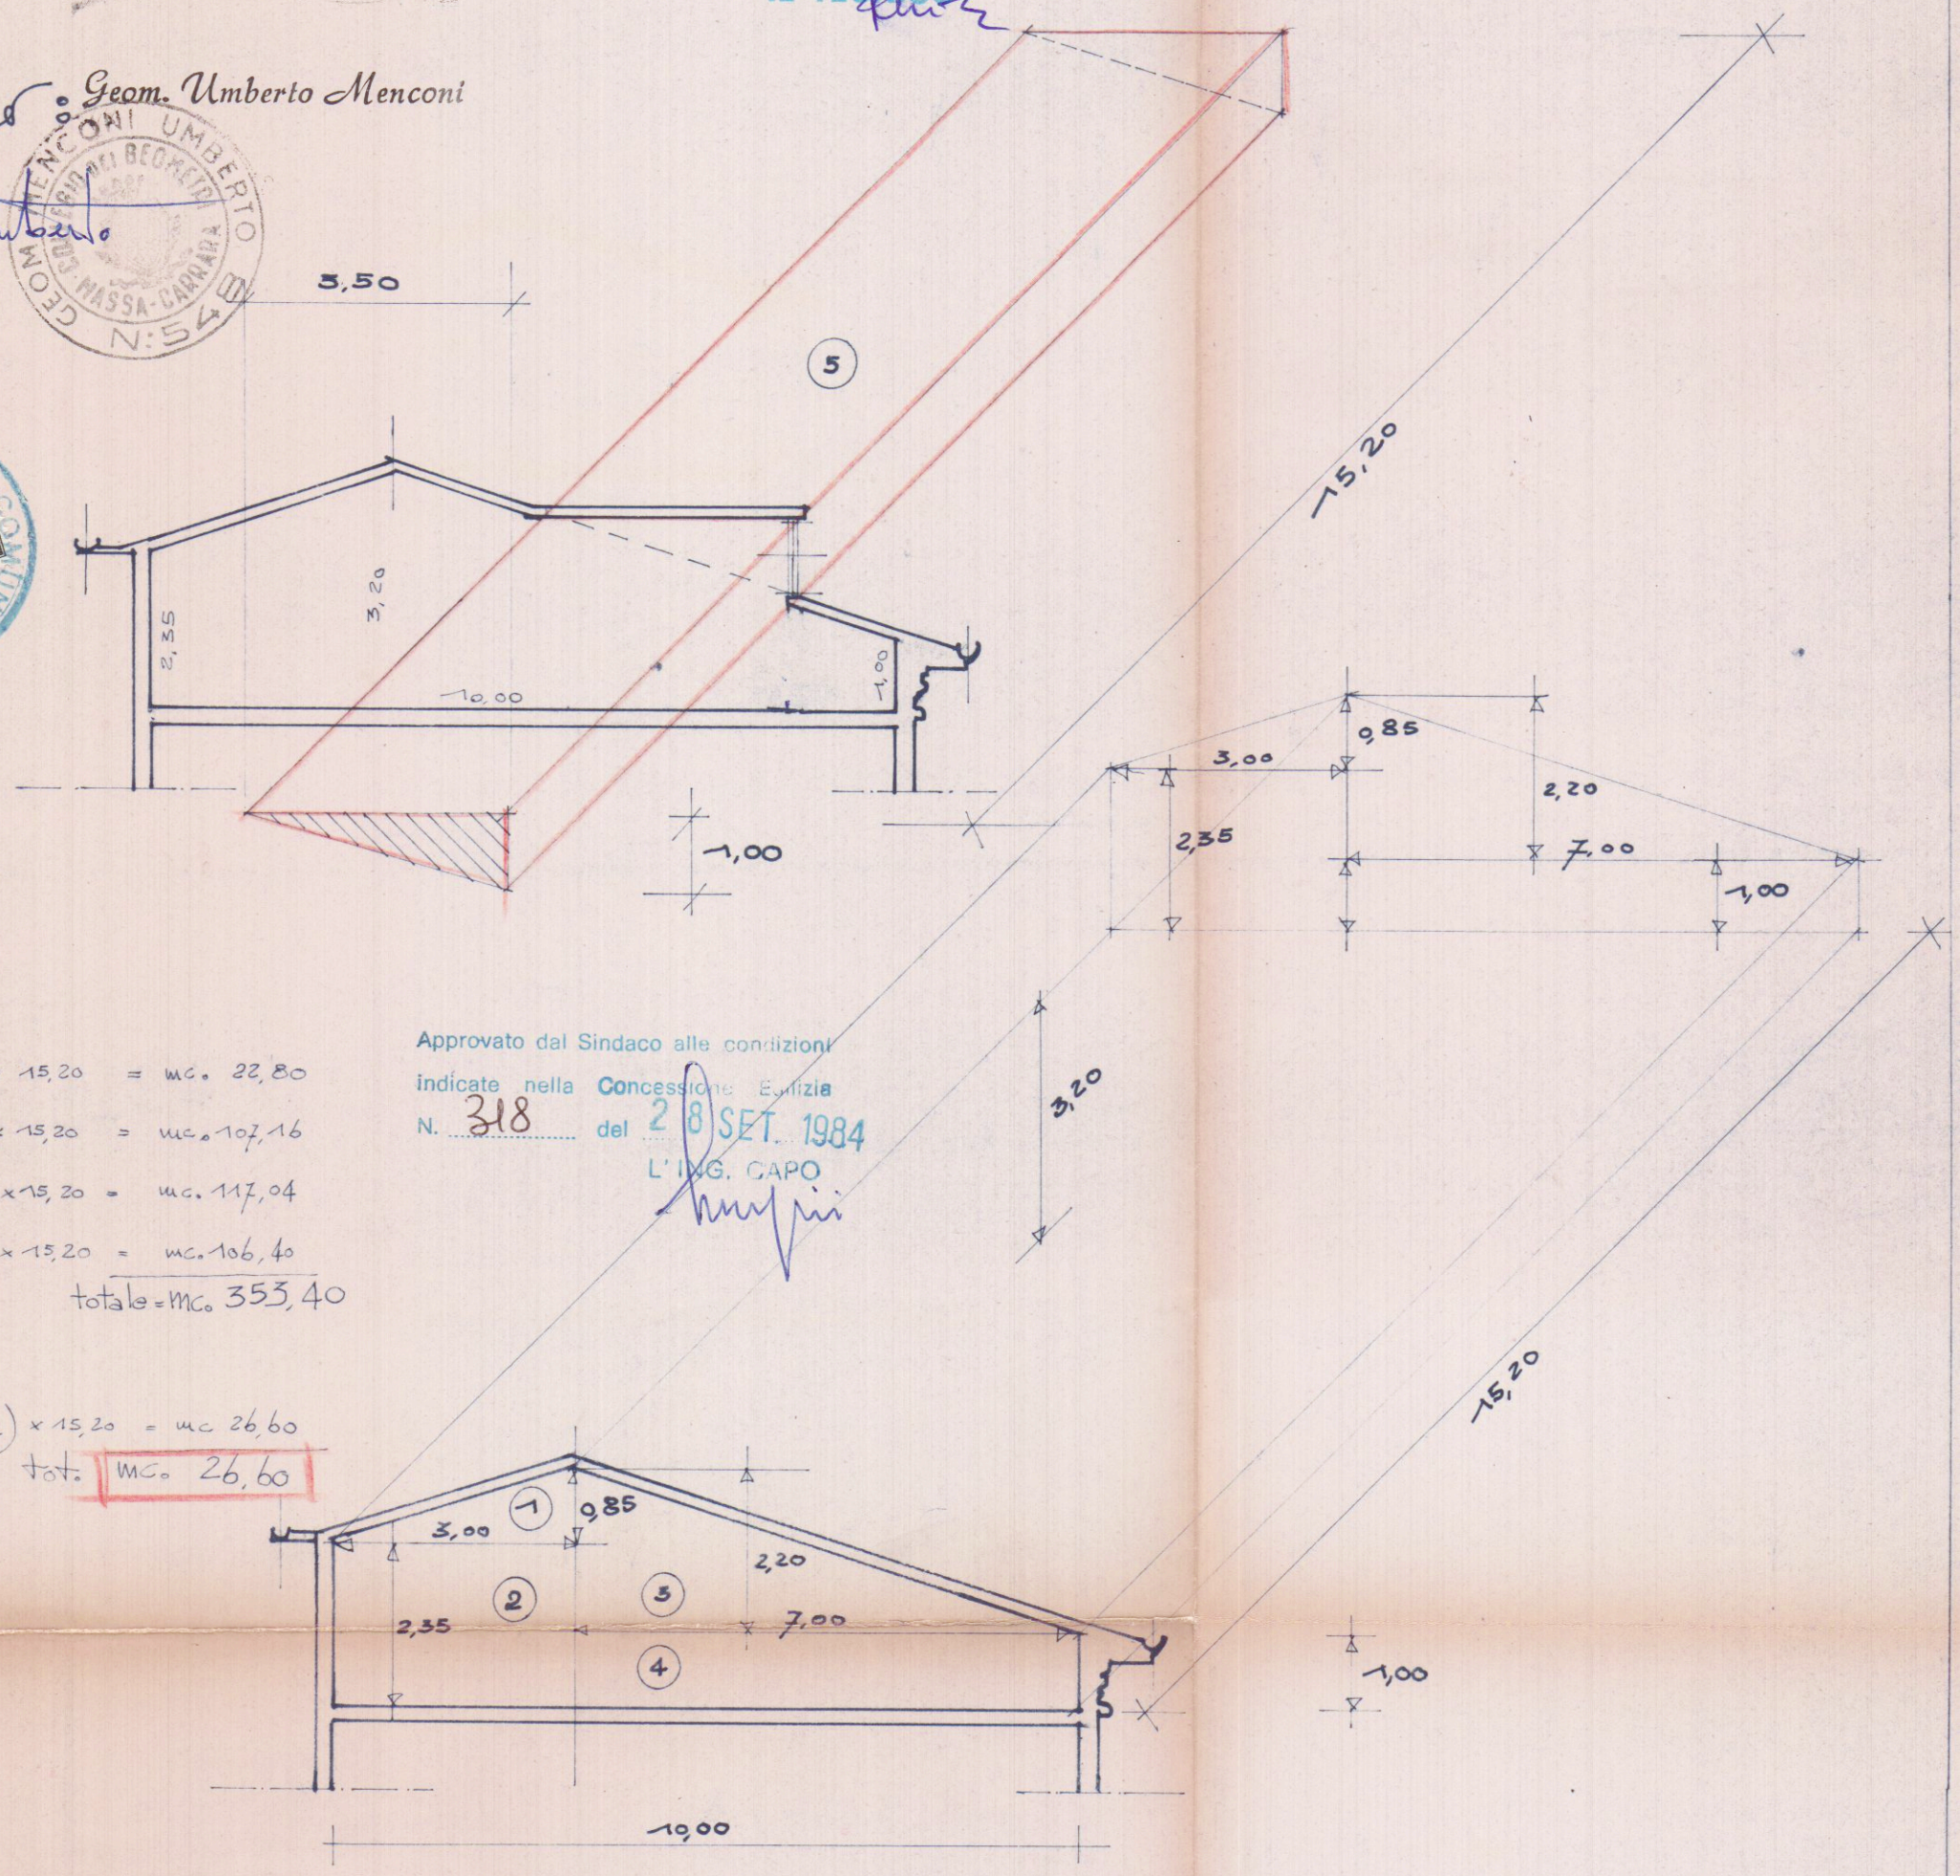

VOLUME ESISTENTE

1 - $\left(\frac{3,00 \times 1,00}{2}\right) \times 15,20$ = mc. 22,80

2 - $(3,00 \times 2,35) \times 15,20$ = mc. 107,16

3 - $\left(\frac{7,00 \times 2,20}{2}\right) \times 15,20$ = mc. 117,04

4 - $(7,00 \times 1,00) \times 15,20$ = mc. 106,40

totale = mc. 353,40

VOLUME DI PROGETTO

5 - $\left(\frac{3,50 \times 1,00}{2}\right) \times 15,20$ = mc 26,60

tot. mc. 26,60

Approvato dal Sindaco alle condizioni indicate nella Concessione Edilizia N. 318 del 28 SET. 1984
L'ING. CAPO