

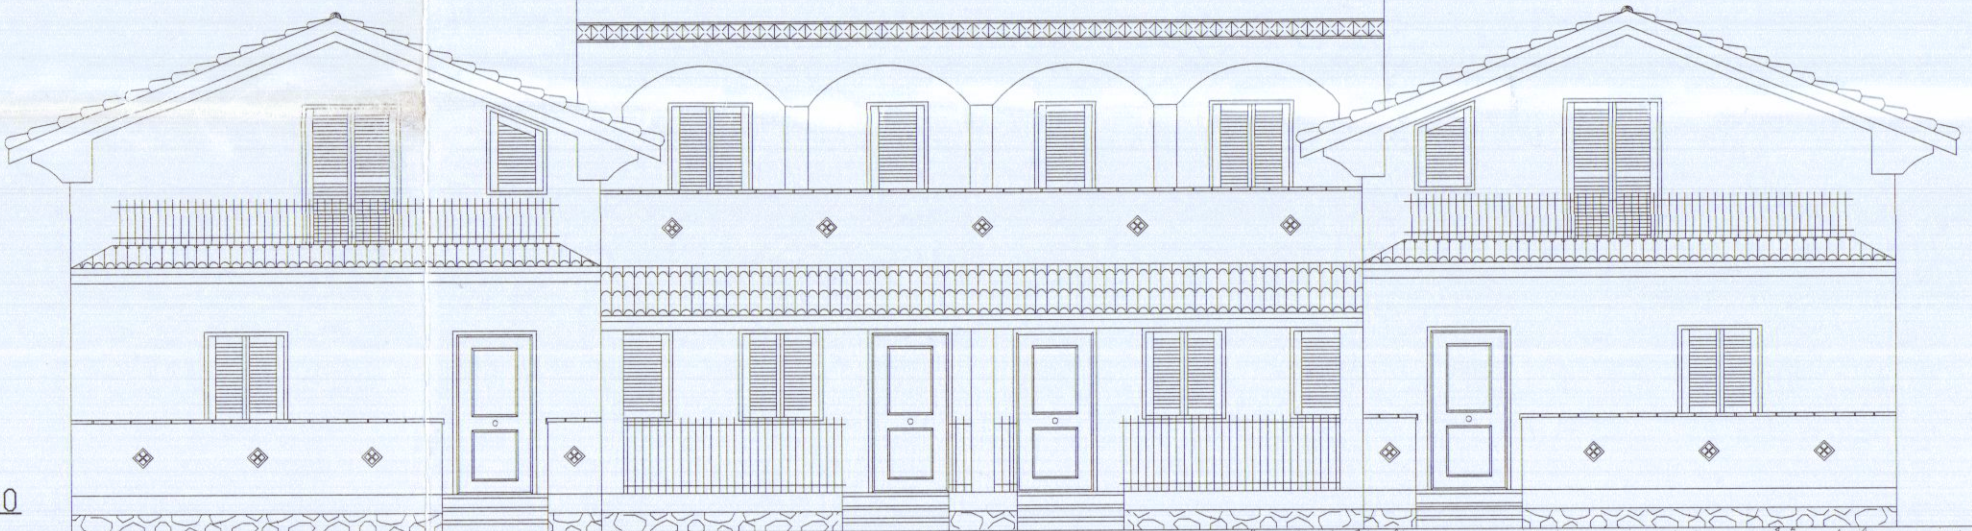


Geom. Del Grosso Roberto - STUDIO TECNICO - Loc. Avenza Via Campo d'Appio n. 31H -- Fax - Tel. 0585-858775 --					
COMMITTENTE:			TAVOLA:		
LA PRADA COSTRUZIONI S.R.L.			STATO DI PROGETTO		
DENOMINAZIONE:			ELABORATI:	SCALA:	
DEMOLIZIONE E RICOSTRUZIONE DI EDIFICIO RESIDENZIALE			PLAN GENERALE PARTICOLARE REC.	1:100 1:20 1:200	
Disegnato	Approvato	Filename	Sost. il N.	Sost. dal N.	Data
adi					NOV 07


Comune di Carrara, Fg. 71 Mapp. 290 e 917

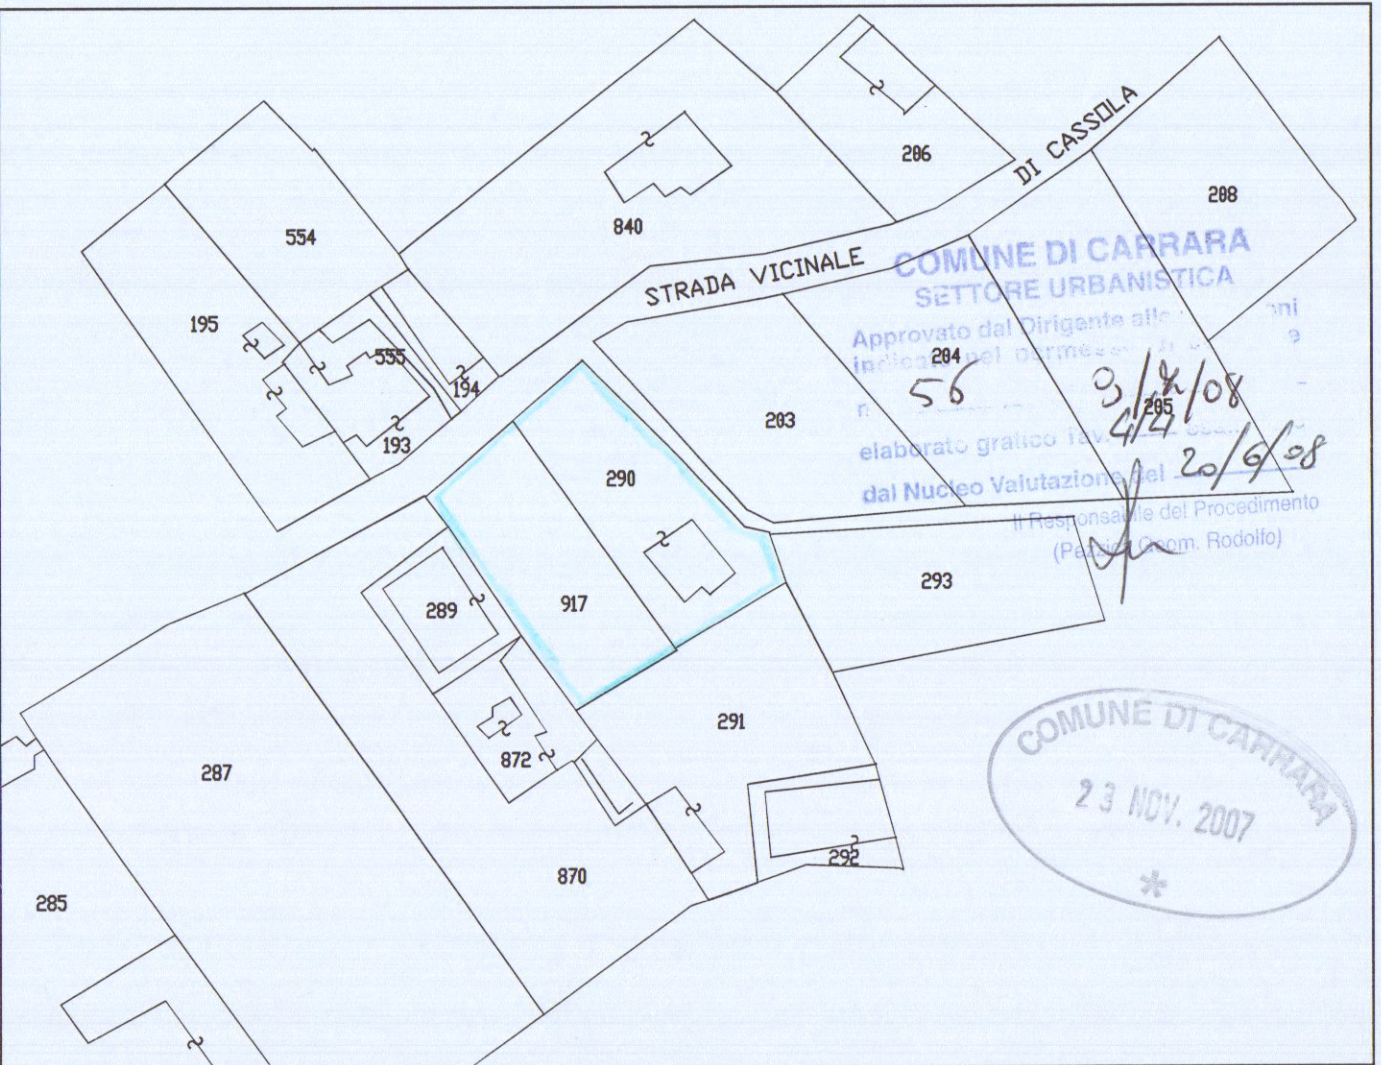


SEZIONE TIPOLOGICA

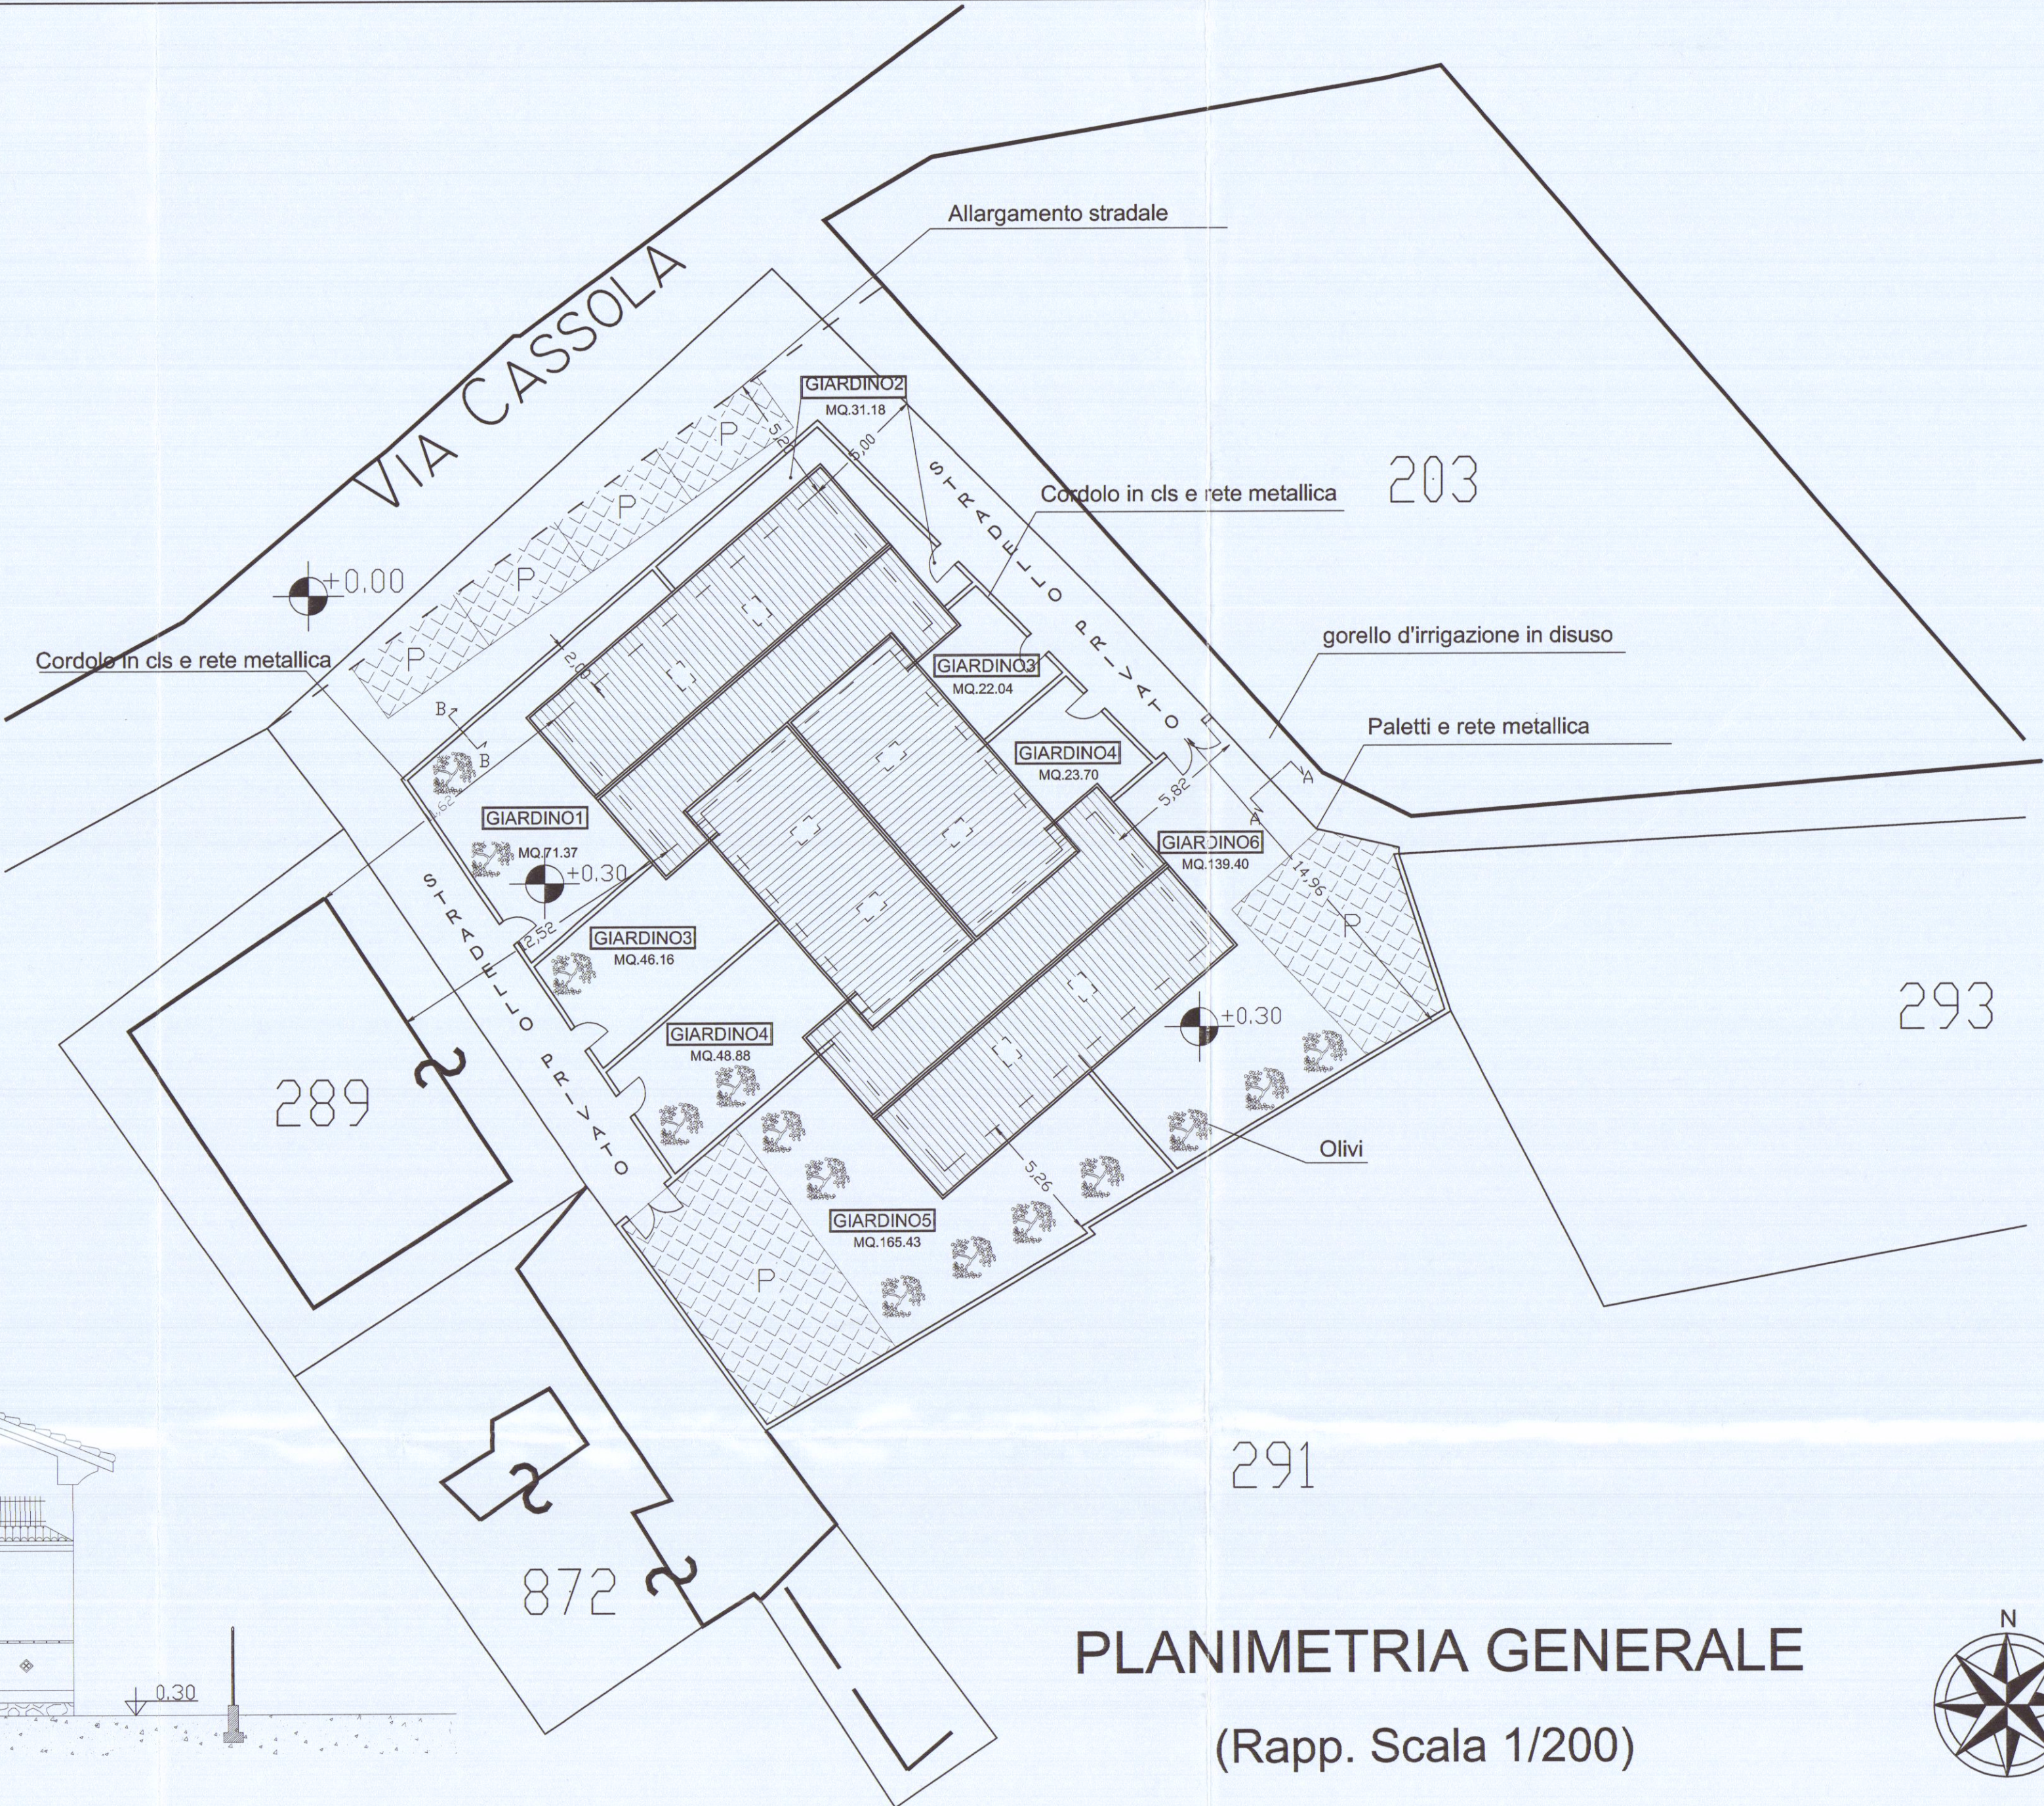


PLANIMETRIA GENERALE
(Rapp. Scala 1/200)

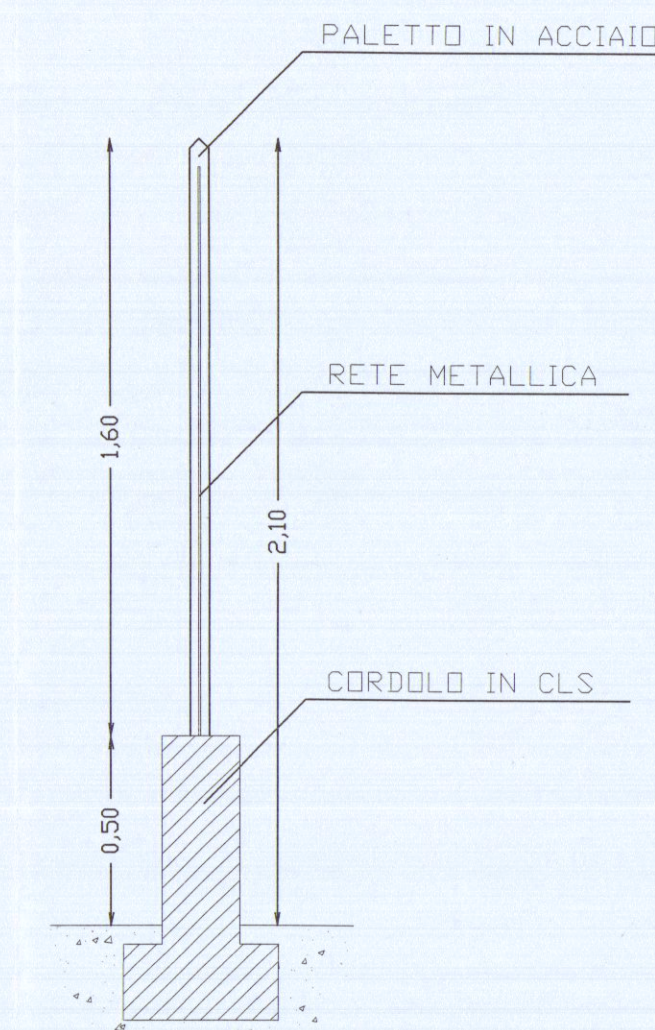


SEZIONE B-B
(Rapp. Scala 1/20)

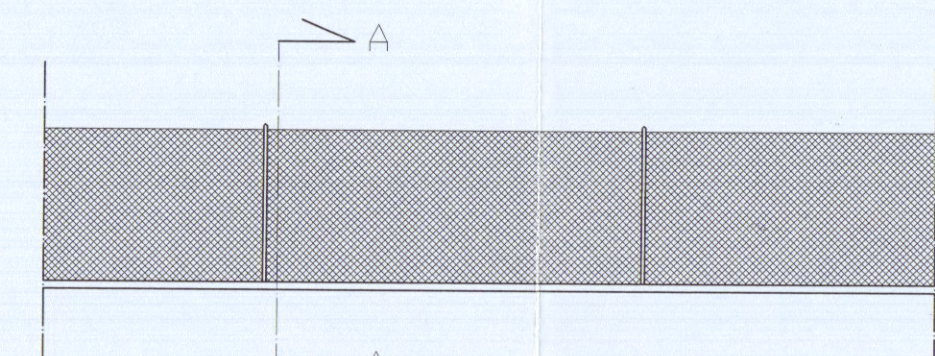

PROSPETTO LATO CANALE

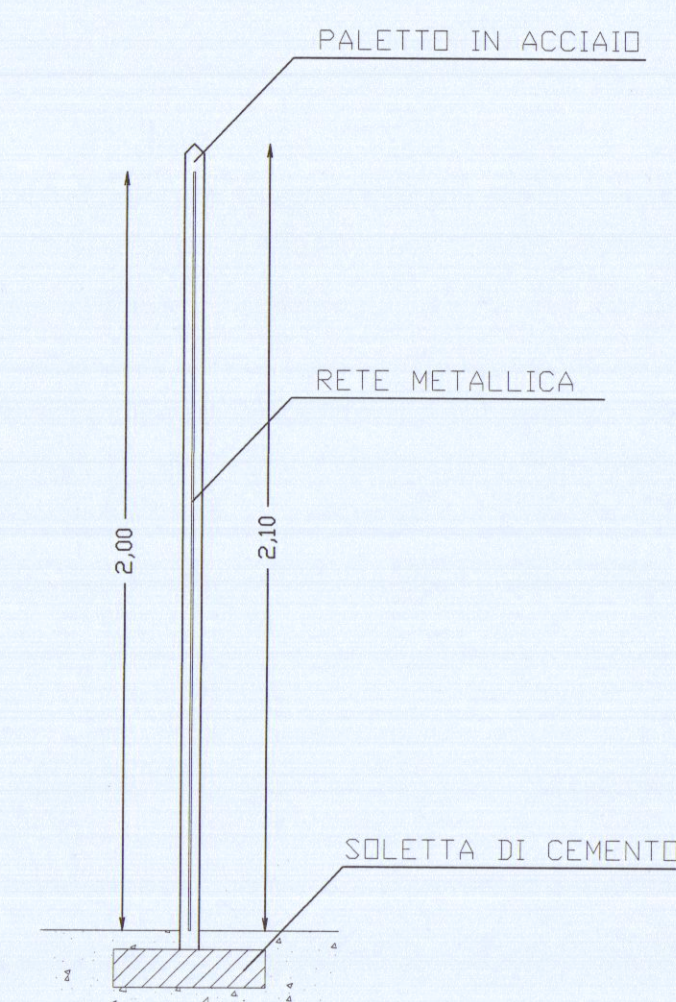

SEZIONE A-A
(Rapp. Scala 1/20)

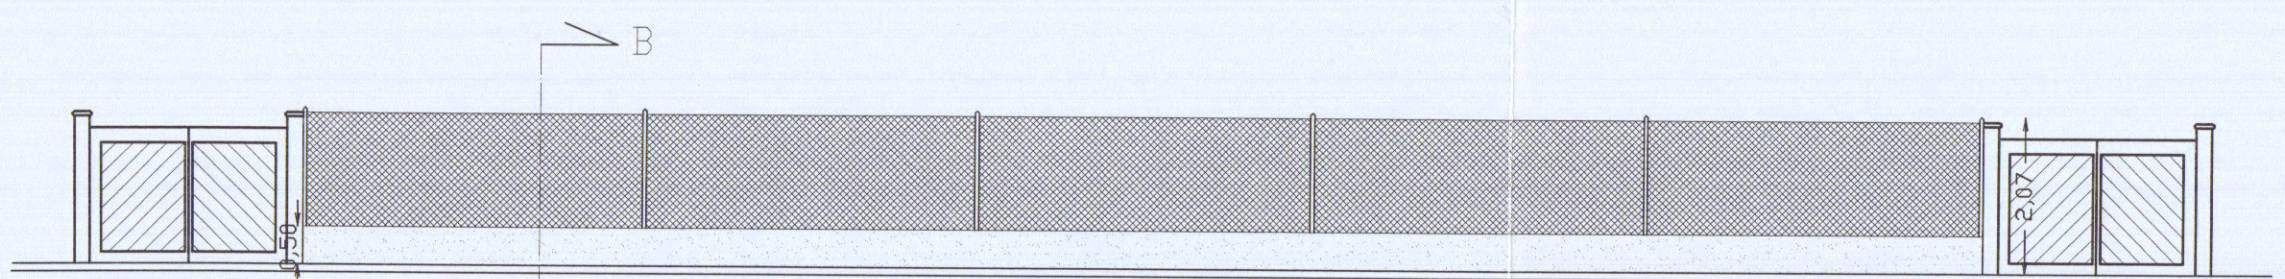

PROSPETTO RECINZIONE LATO VIA CASSOLA
(Rapp. Scala 1/100)