


TAVOLA:

DELLA SISTEMAZIONE DEL TERRENO DI PROPRIETÀ
MACGIANI ALESSANDRO MARINA DI CARRARA


4

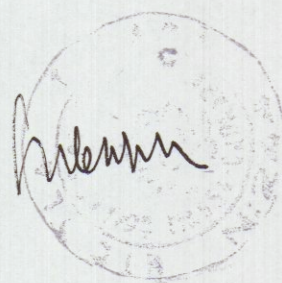

APPROVATO



SCALA 1:250

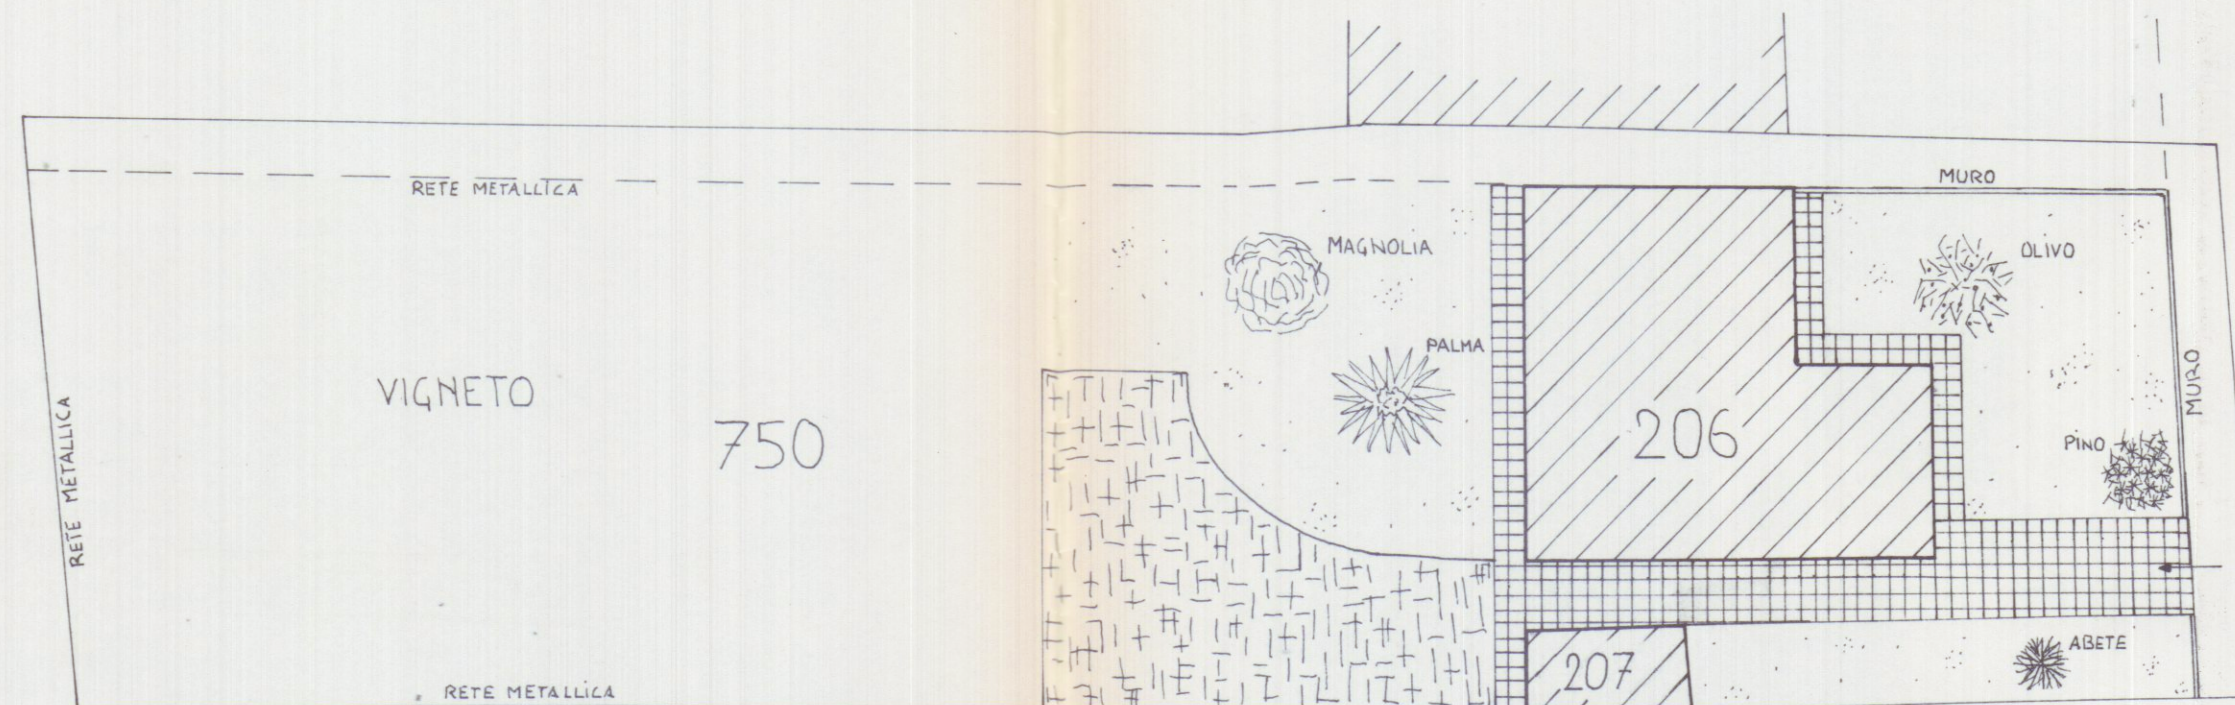

PAVIMENTO IN PEZZAME DI GRANITO RUVIDO



MATTONELLE DI POZZANO ROSSO 10x20

VERSO VIA BIGIONI