



centro immobiliare
STUDIO GEOMETRA VOLPI GIUSEPPE

Oggetto:

CAMBIO DI DESTINAZIONE D'USO DA ALBERGO A CIVILE ABITAZIONE.

Tavola:

PROSPETTI
SEZIONI

N°

3

scala


1:100

data

GIUGNO 91

comm.

prog.

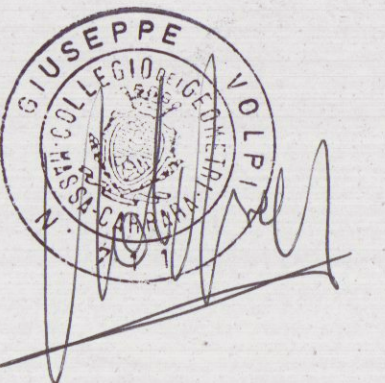


Committente:
SOCIETA'
GEMALL SRL

Comune di
CARRARA

Stato
ATTUALE E DI
PROGETTO


PROSPETTO SUD

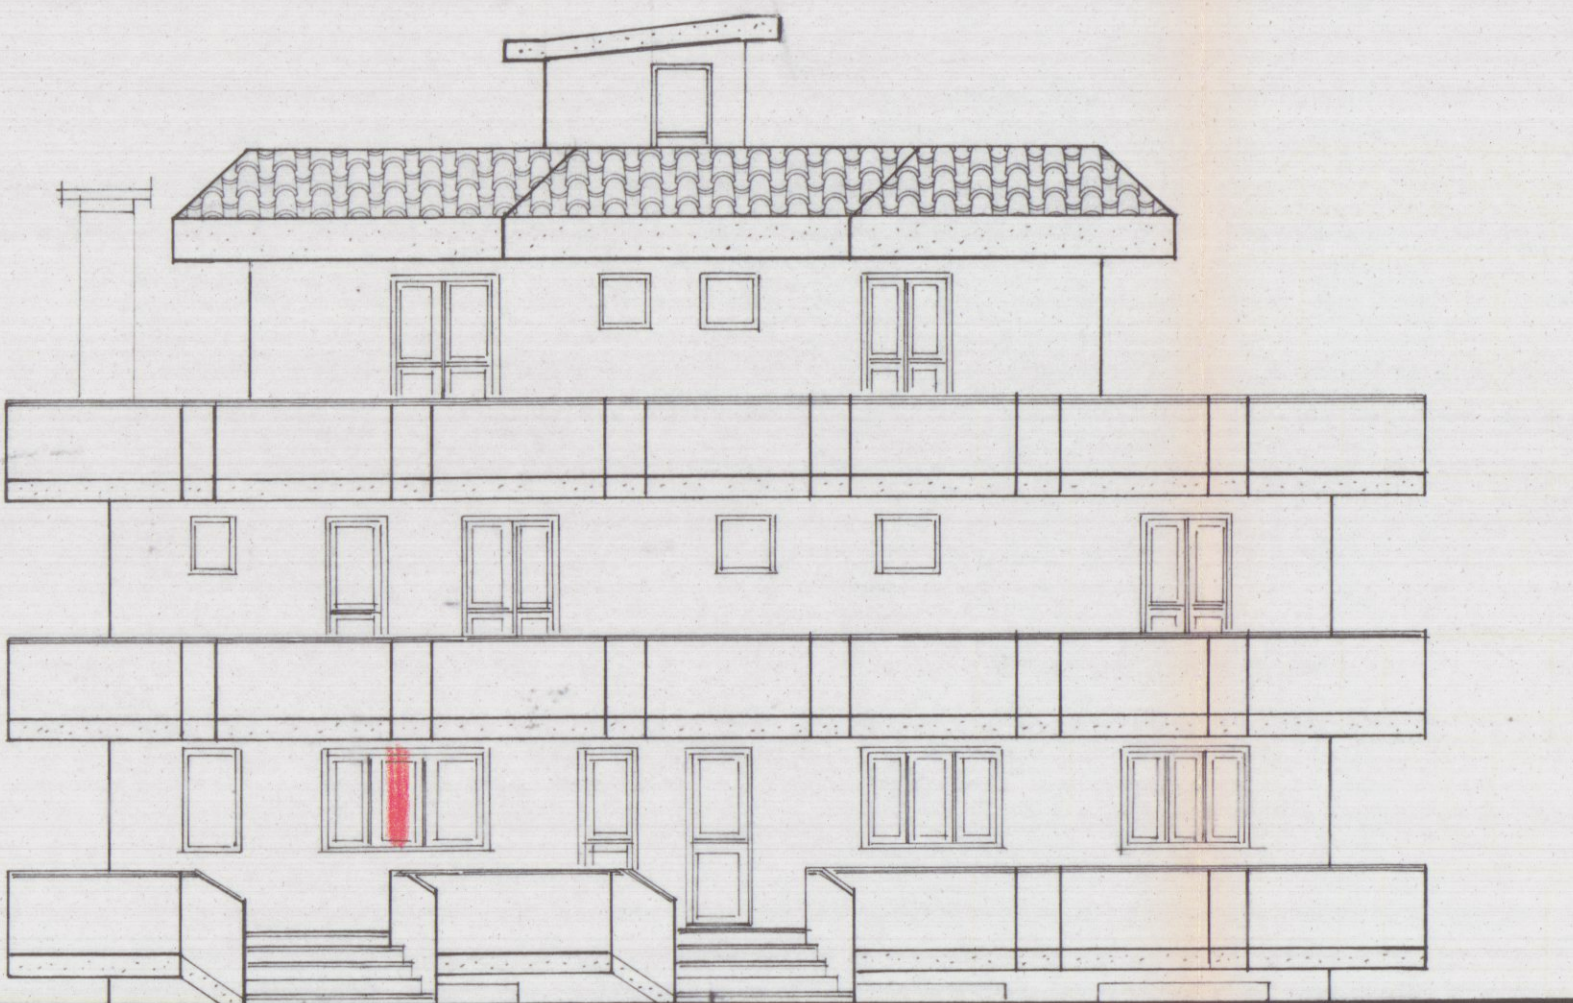


PROSPETTO EST




PROSPETTO NORD

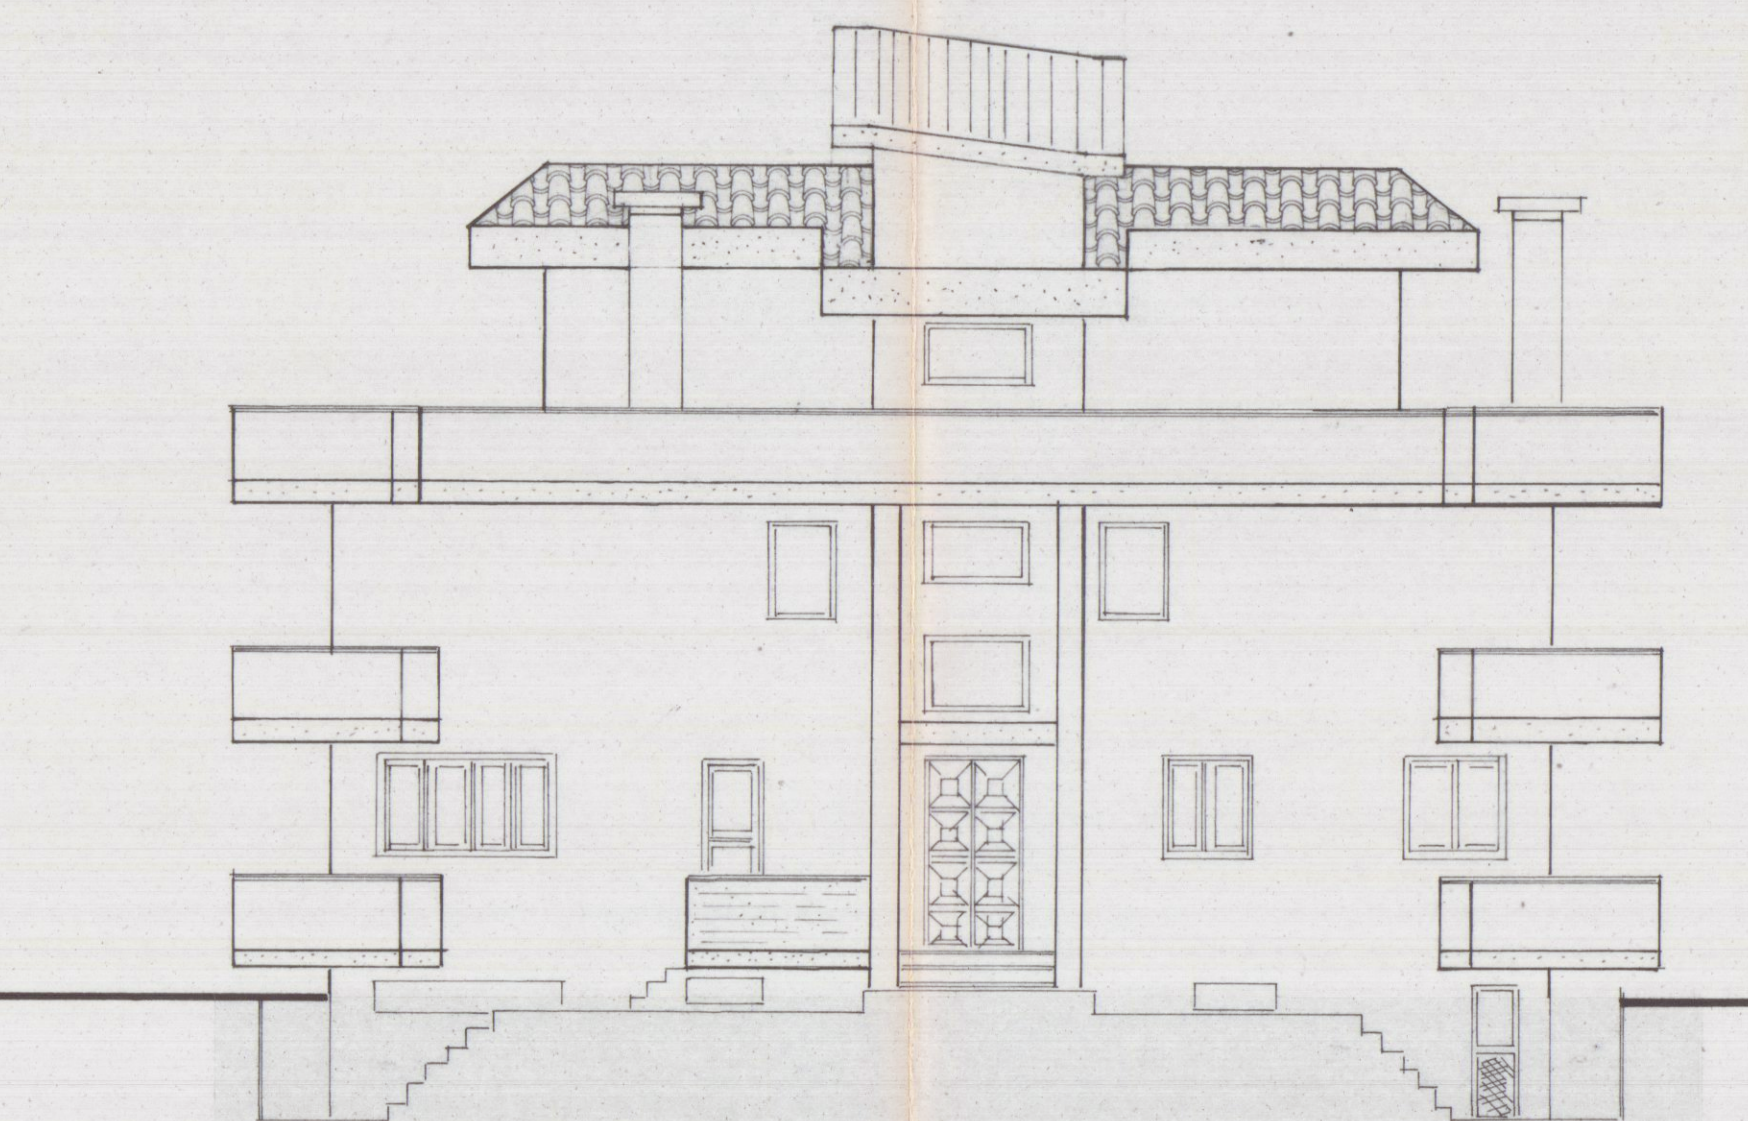

PROSPETTO OVEST

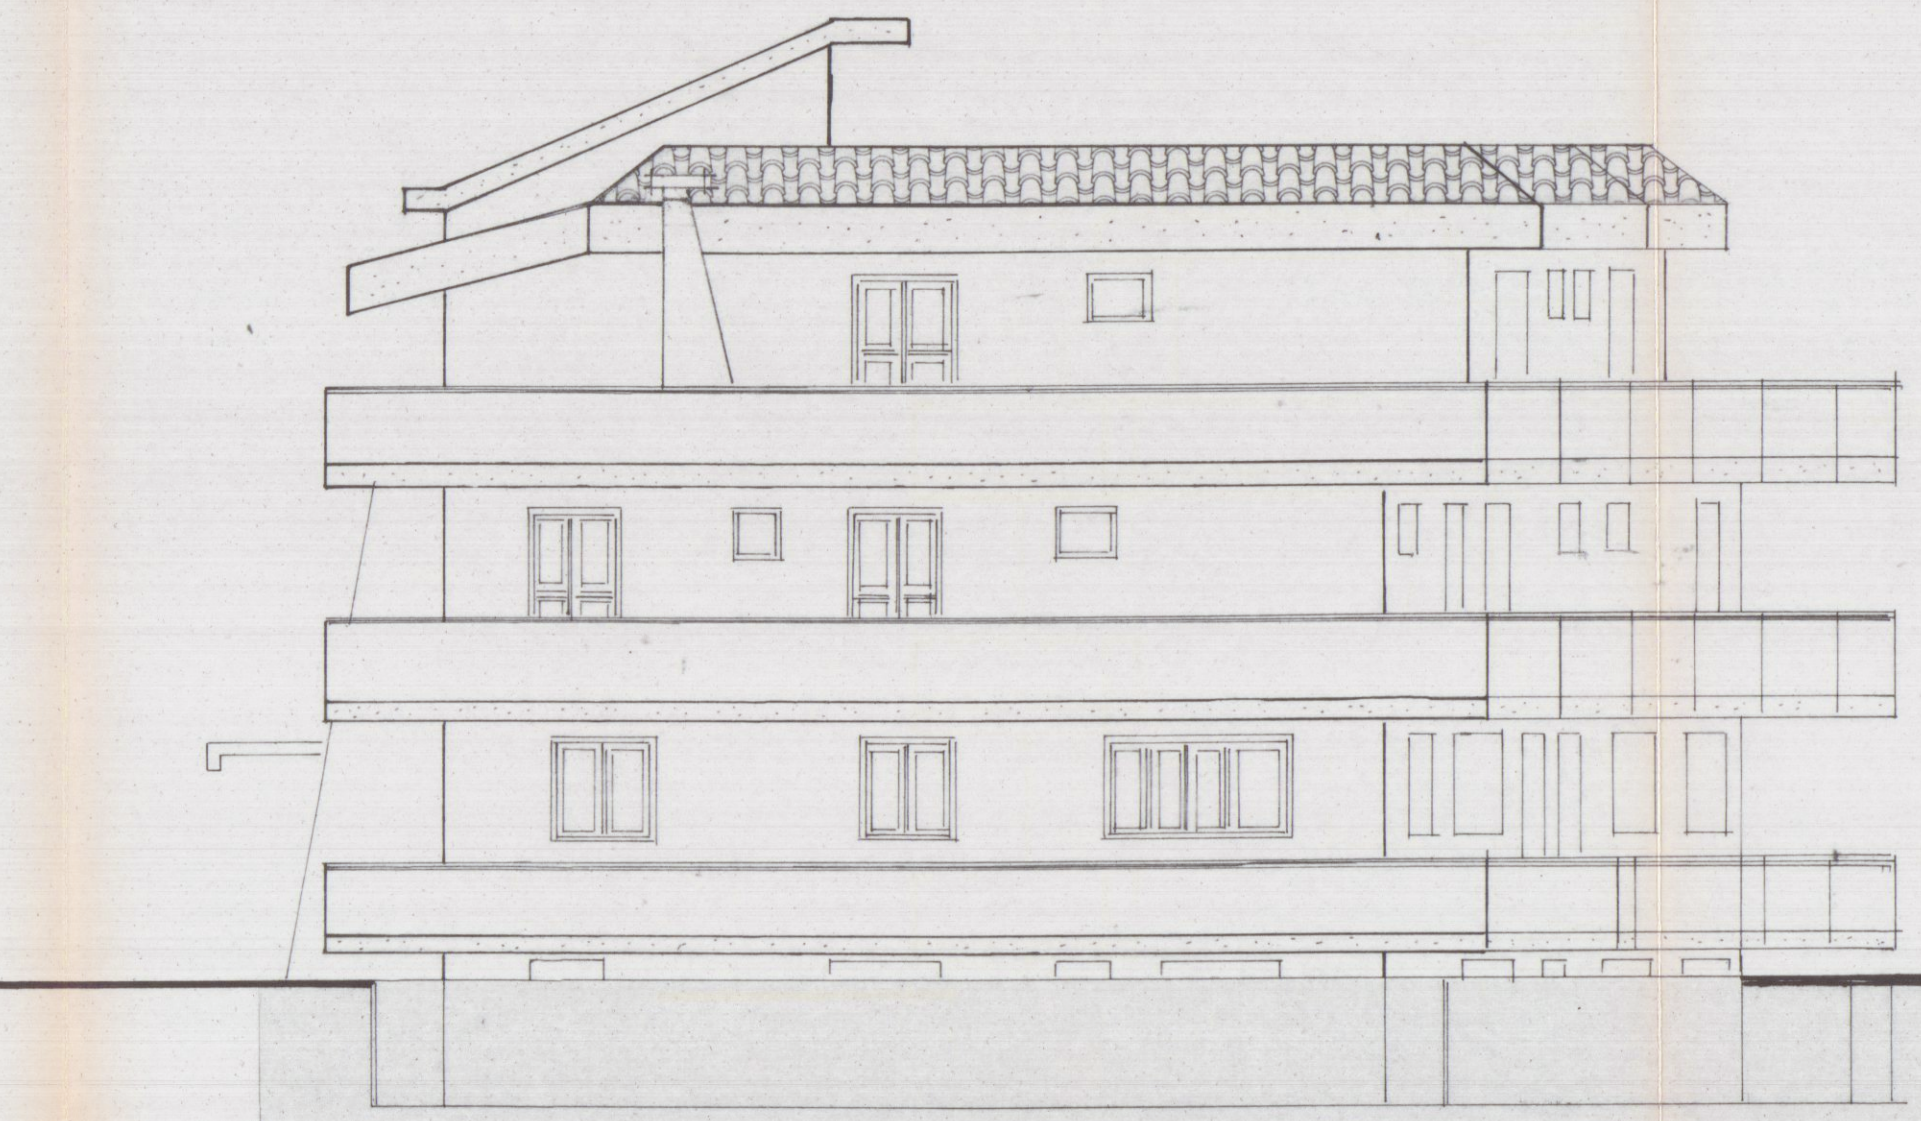

SEZIONE A-A

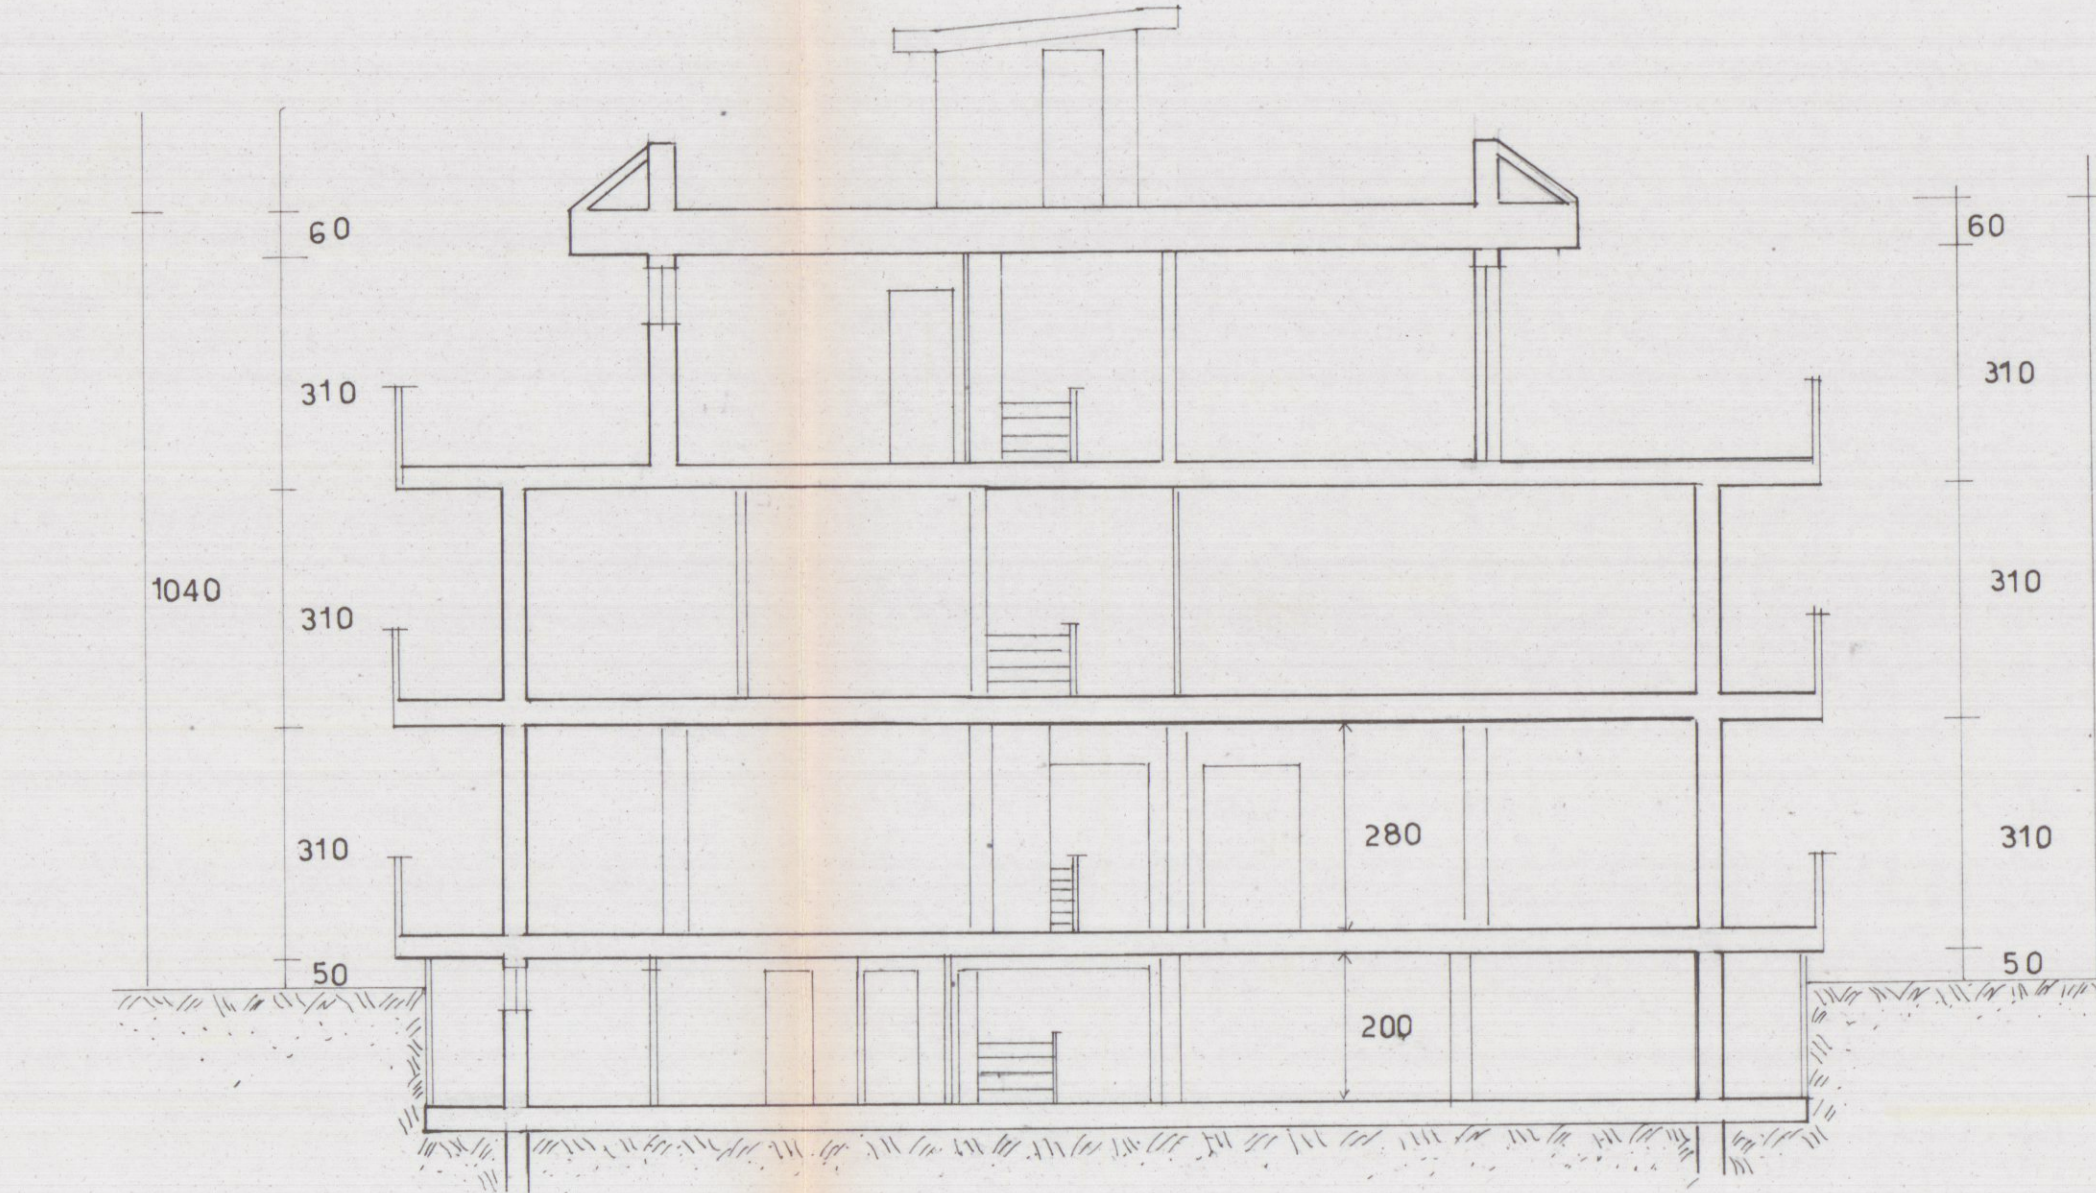

SEZIONE B-B

