




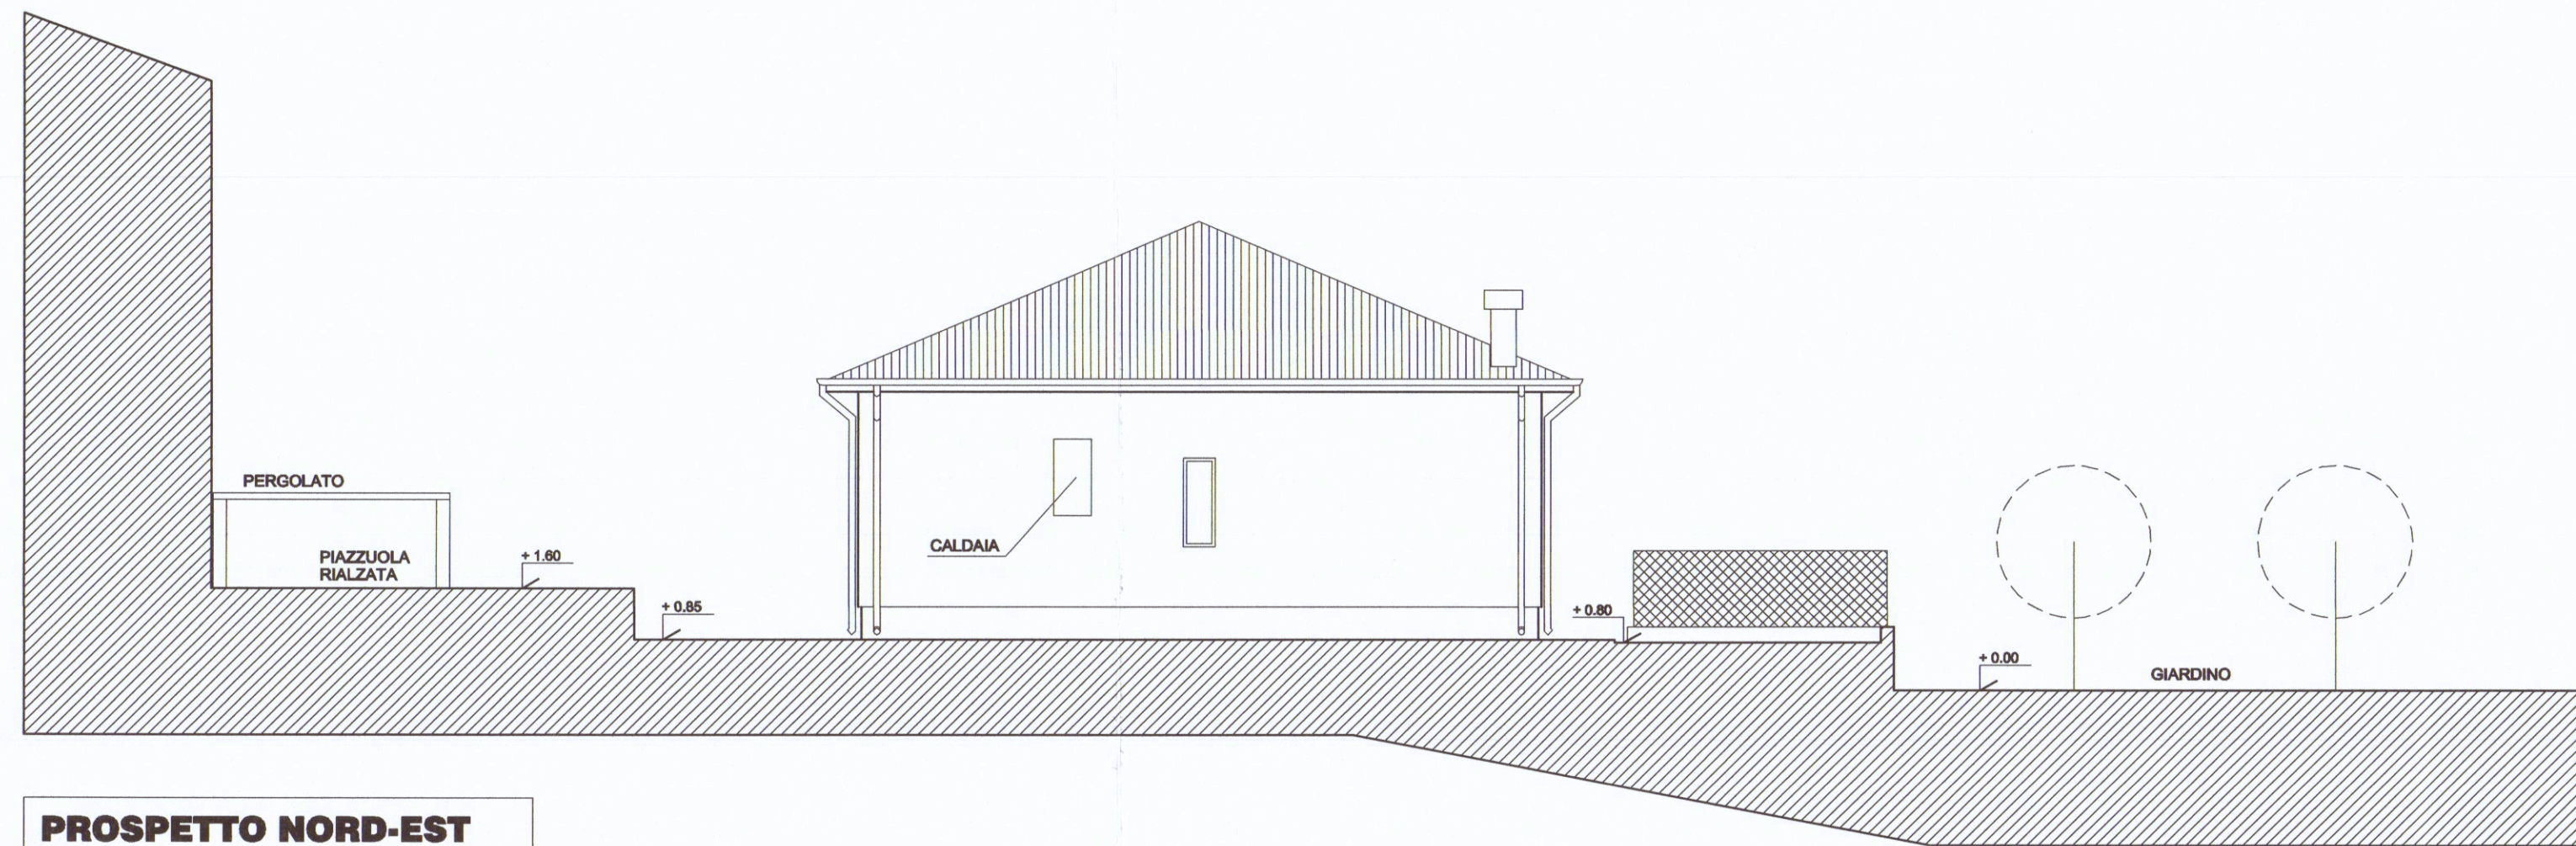


PROSPETTO NORD-EST

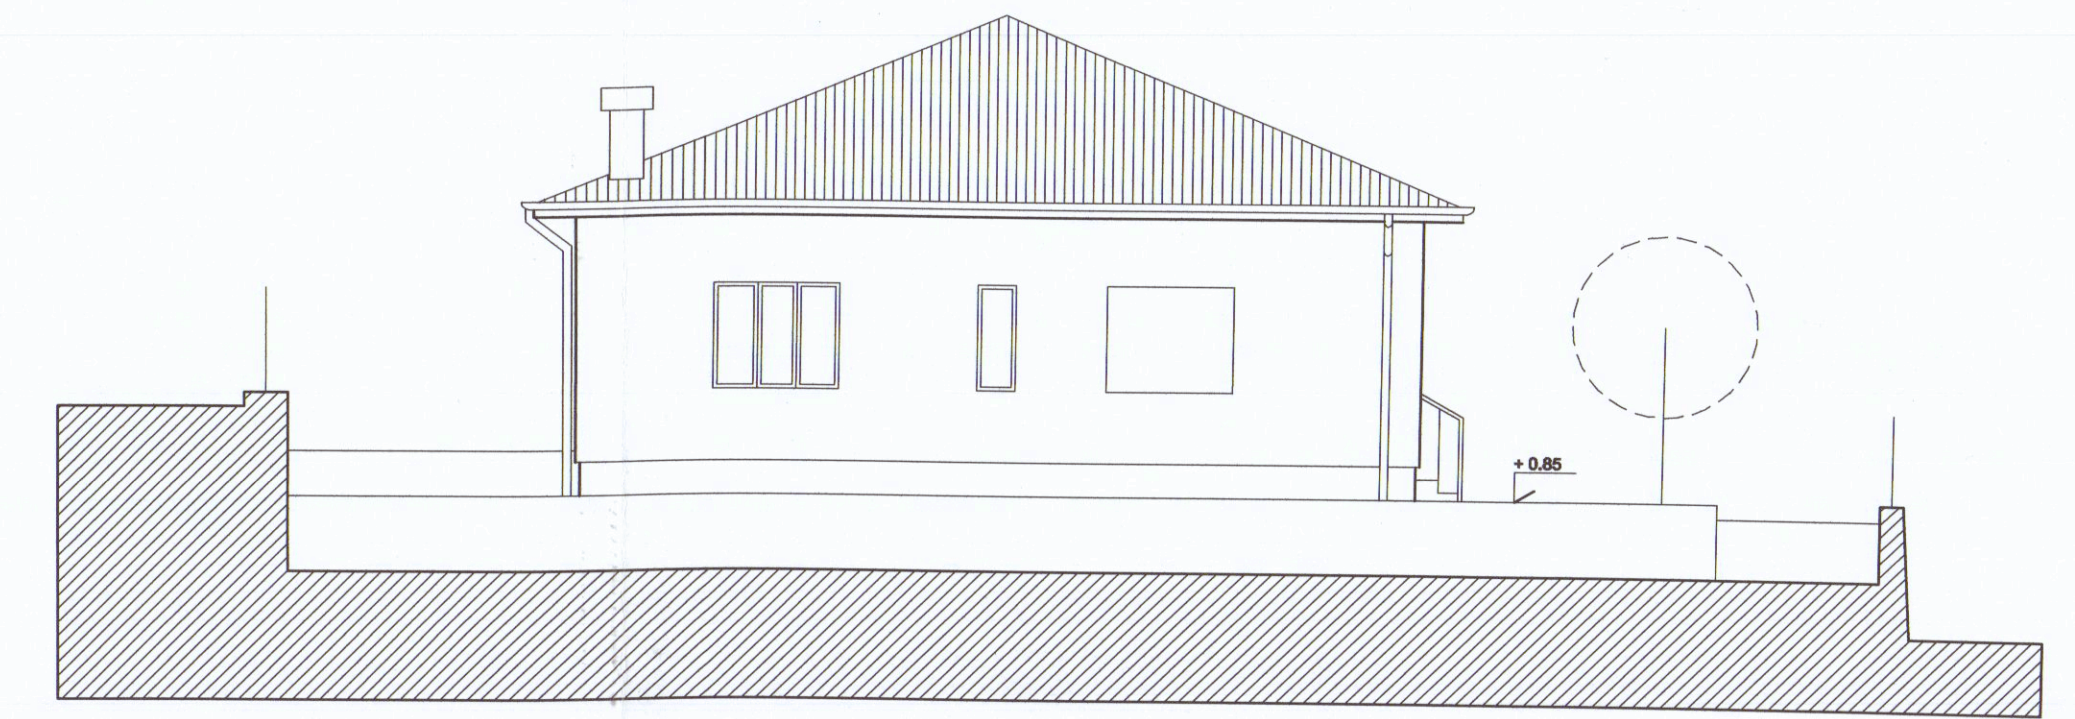


PROSPETTO NORD-OVEST

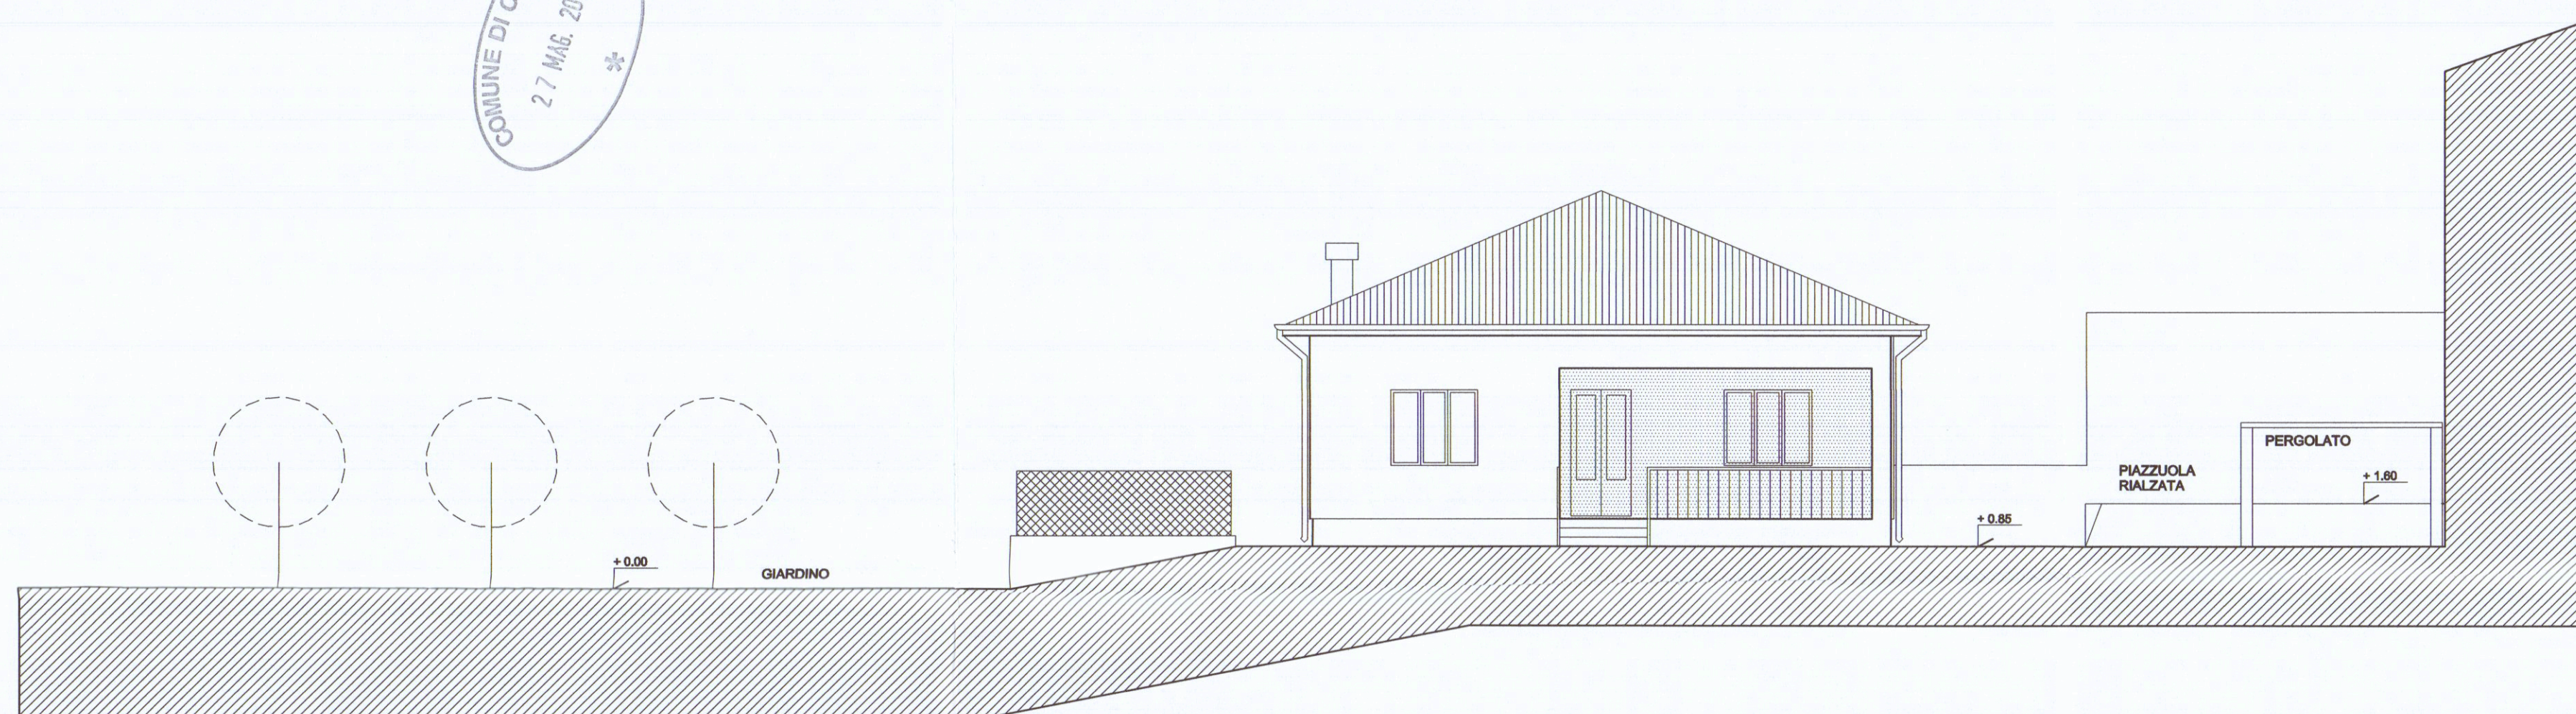


PROSPETTO SUD-OVEST

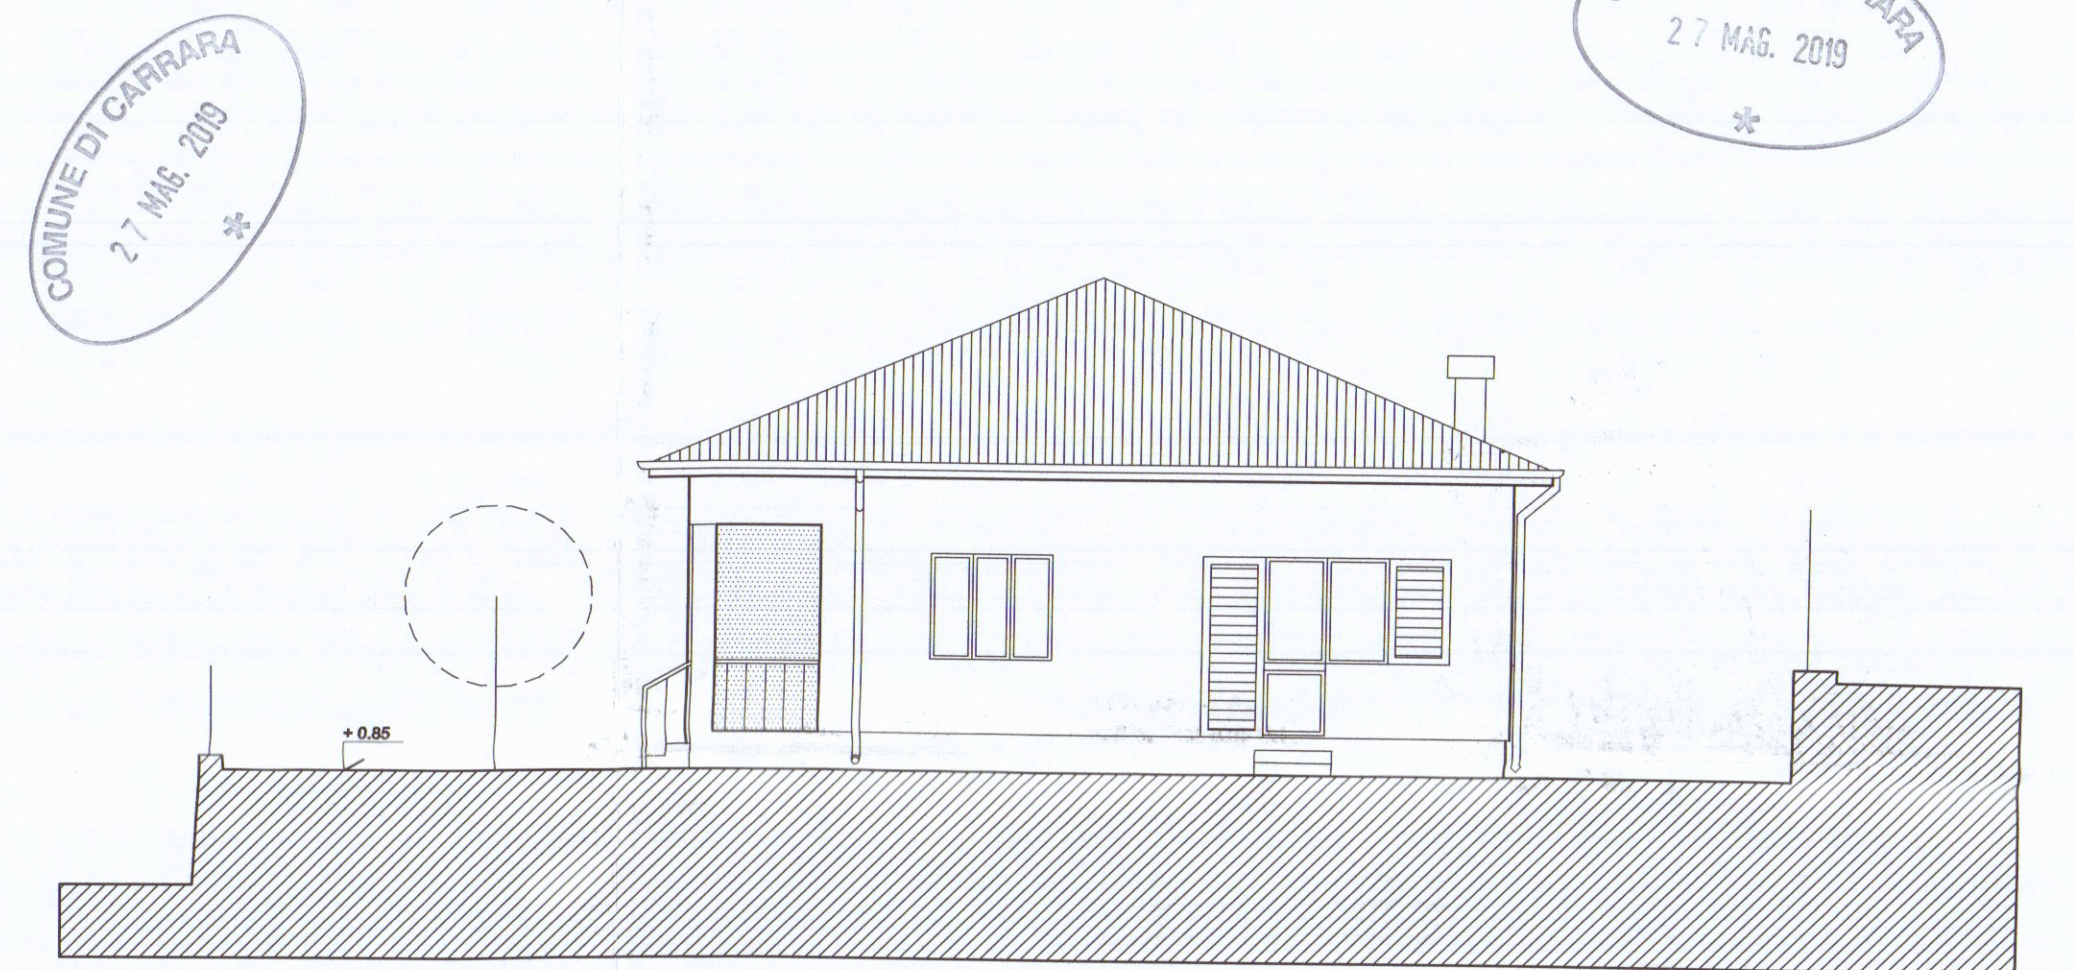

PROSPETTO SUD-EST

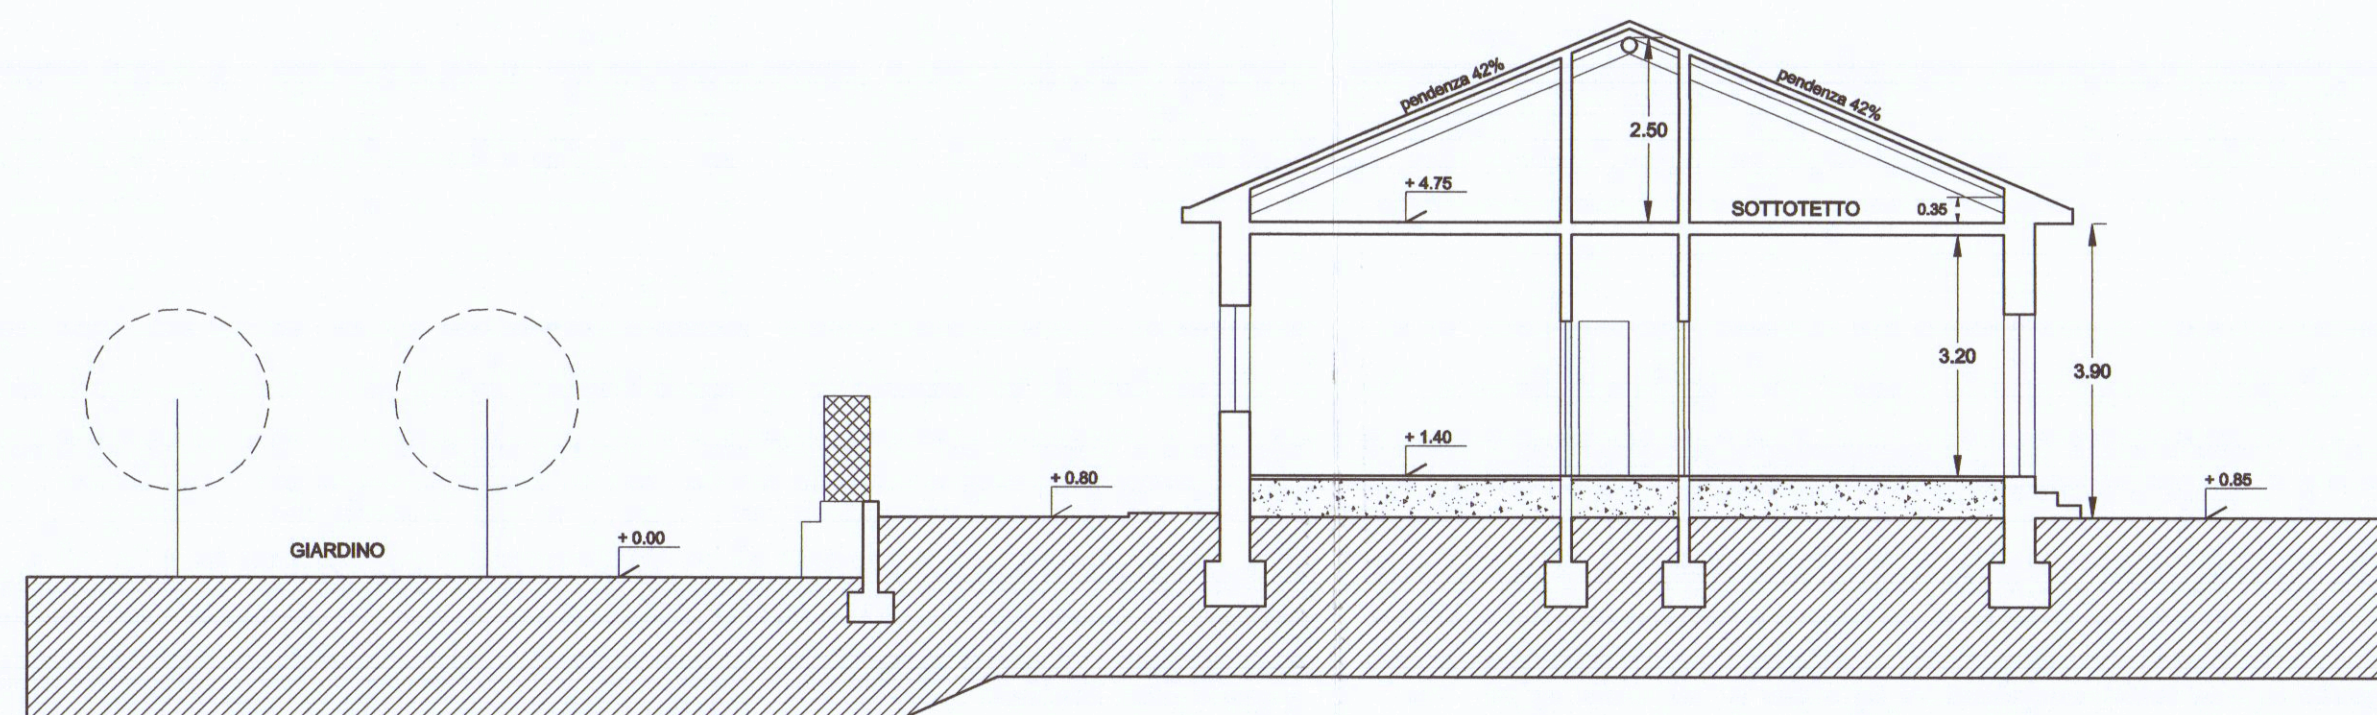

SEZIONE B-B

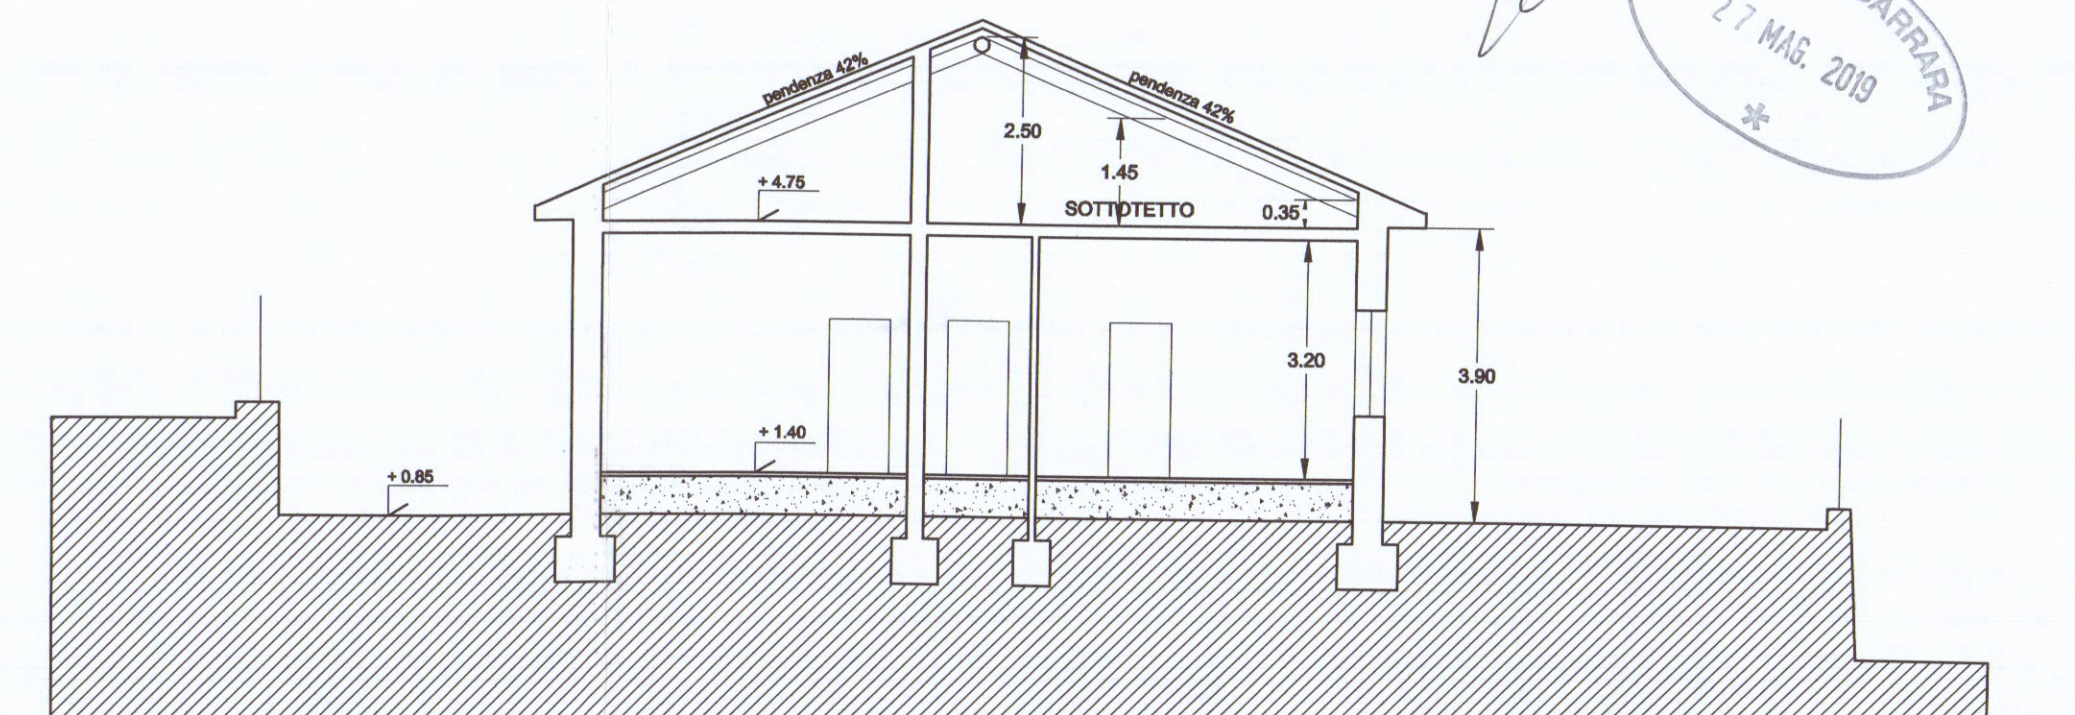


SEZIONE A-A

COMUNE DI CARRARA
SPORTELLINO UNICO PER L'EDILIZIA
Approvato dal Dirigente alle condizioni
indicate nel permesso di costruire
n° 53 del 5/12/2019
elaborato grafico Tav. 3/12 esaminato
dal Nucleo Valutazione del 29/10/19
Il Responsabile del Procedimento
(Venero Gaspari Marinello)

COMUNE DI CARRARA
27 MAG. 2019

Architetto
MOISÉ
Antonio

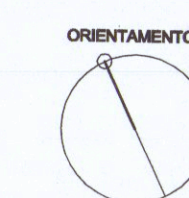

APPROVATO

ANTONIO MOISÉ ARCHITETTO Piazza 2 giugno 14 Carrara 54033 - tel.-fax 0585.70745 - mobile 335.8196397 e-mail arcmoise@tin.it	
PERMESSO DI COSTRUIRE RISTRUTTURAZIONE e AMPLIAMENTO DI EDIFICIO RESIDENZIALE	
3	STATO ATTUALE PROSPETTI e SEZIONI
COMMITTENTE: Sig. MASSIMO MARINO	DATA: 11.3.2019
SITO: FOSSONE - Via Fossone Alto 19/A	FOGLIO: 62
	MAPPA/ALLEGATO: 481-482/1