

PROGETTO

DOTT. FRANCO MENCONI - ARCHITETTO

PROPRIETÀ

MENCONI FRANCO

CONTRATTORE

OPERA

VILLINO A MARINA DI
CARRARA VIA MICHELI ANG.
VIA TIRO A VOLO

PROSPETTI - SEZIONI

3^{ED}

DATA

25/10/1985

SCALE

1:100

PROGETTORE

guy

25/10/1985

19 OTT. 1985

ORDINE DEGLI ARCHITETTI DI MASSA-CARRARA

dott. arch. MENCONI FRANCO 42

Cod. Fisc. 00000000000000000000



COMMISSIONE INTERCOMUNALE BENI AMBIENTALI n. 2

riunione n. 22 del 09.12.1986

parere Favorevole

Il Presidente

Approvato dal Sindaco alle condizioni indicate nella Concessione Edilizia

del 24/11/1986

IL FUNZIONARIO DI PROGRAMMA

(Arch. Claudio Vantani)

APPROVATO


CONTROLLATO

28 AGO. 1986


IL TECNICO




PROSPETTO EST

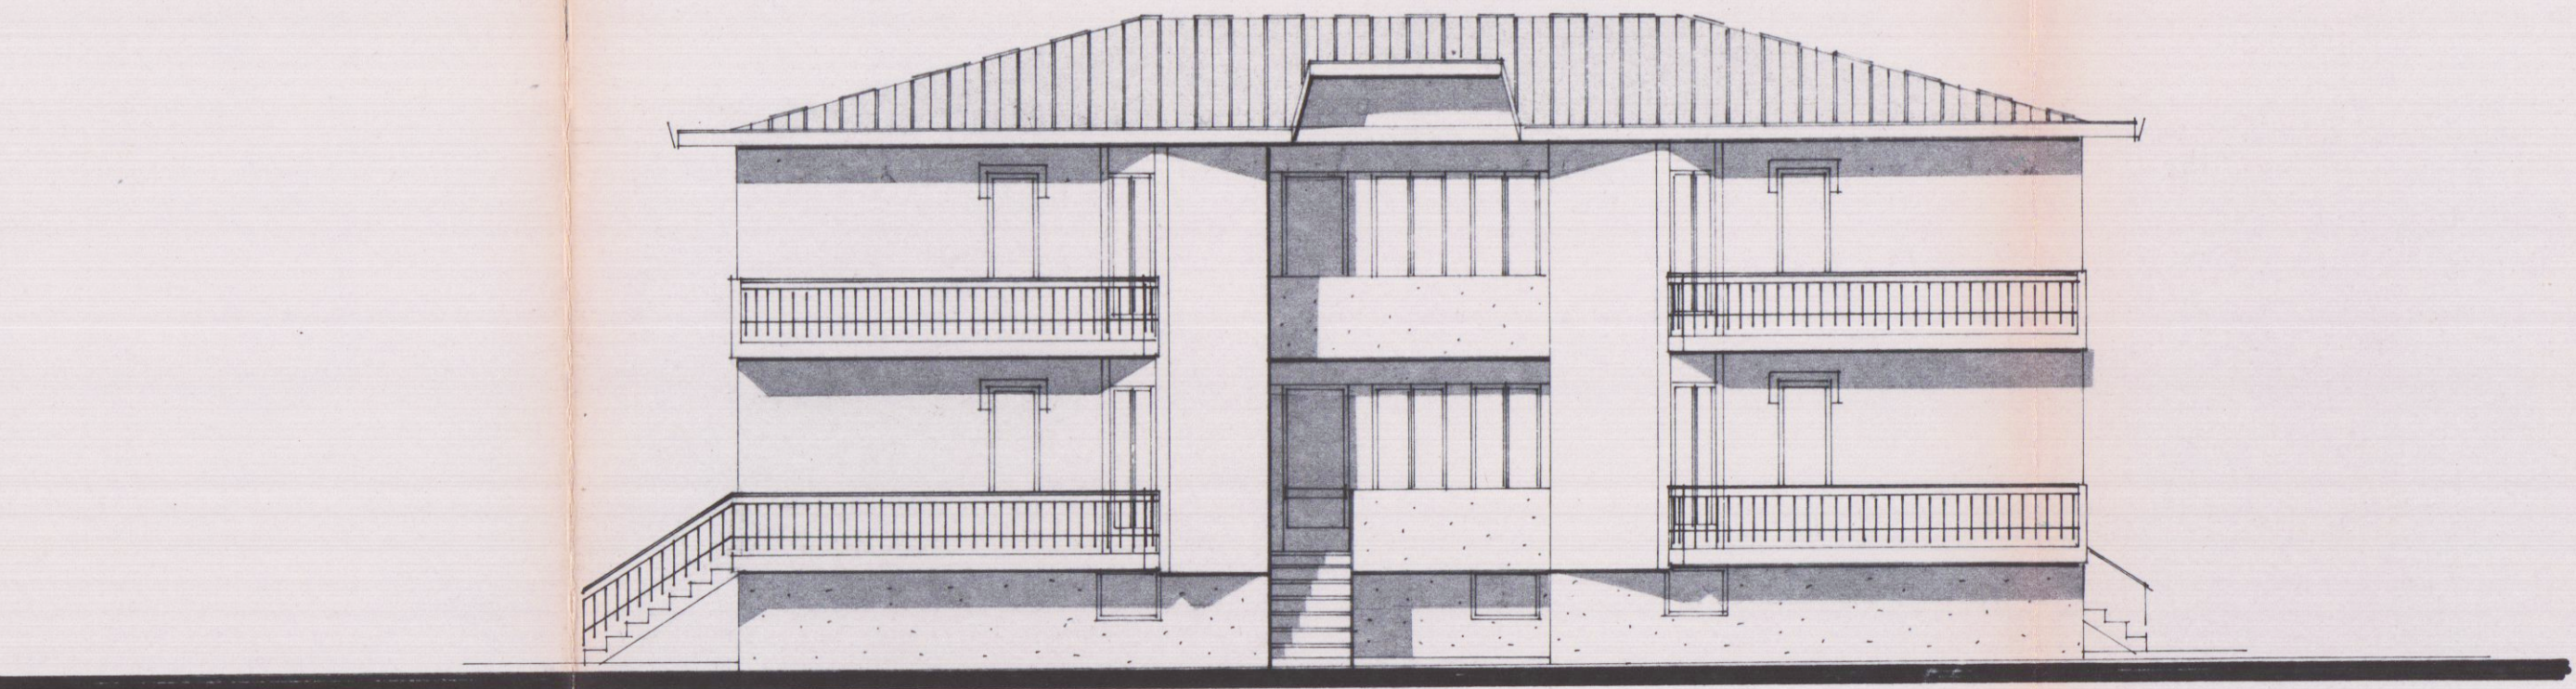


PROSPETTO NORD

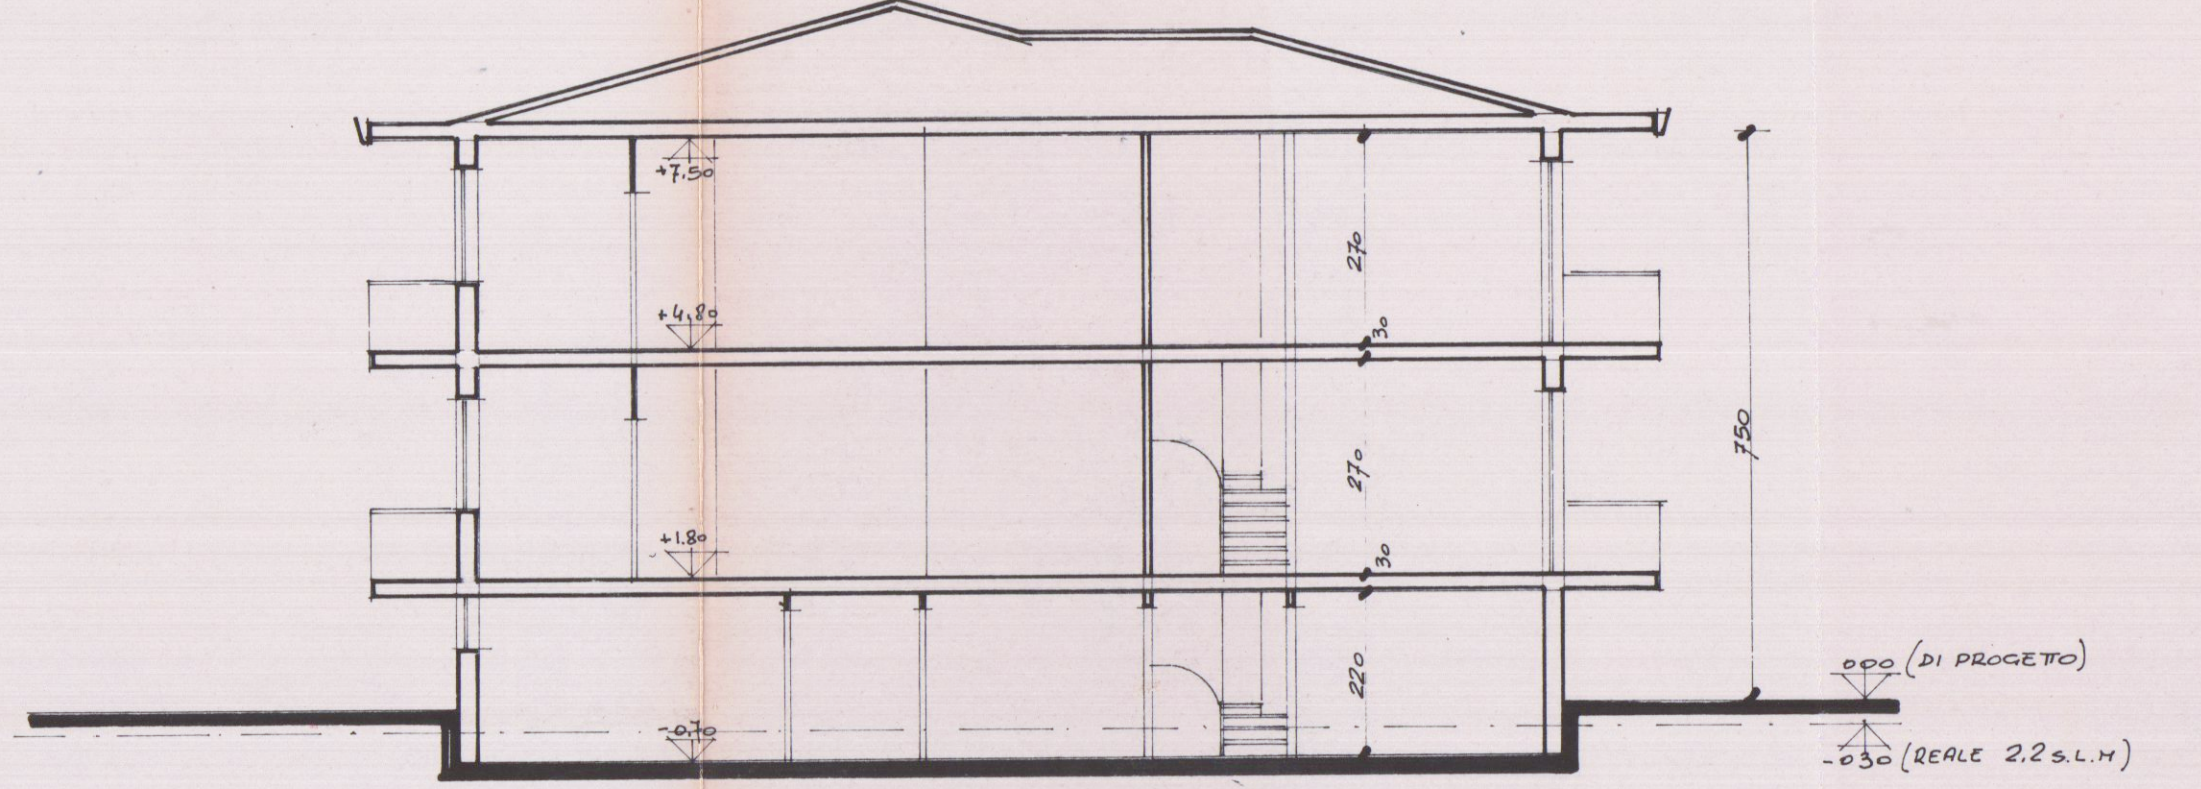


SEZIONE TRAV. SECT.

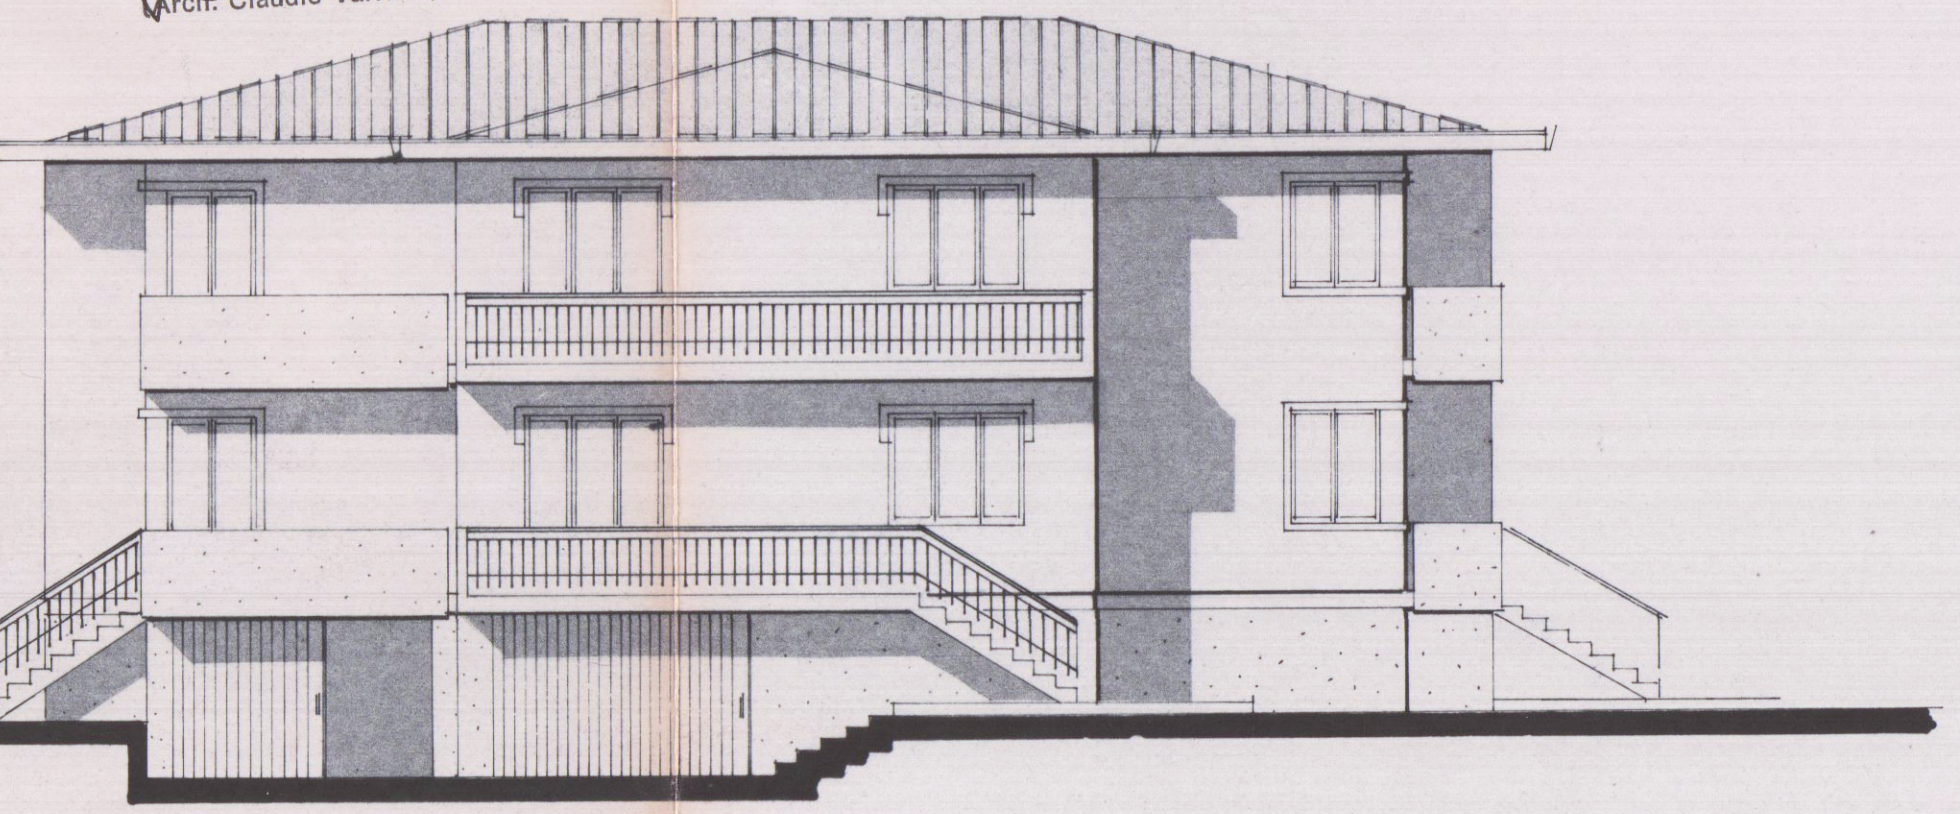

PROSPETTO SUD

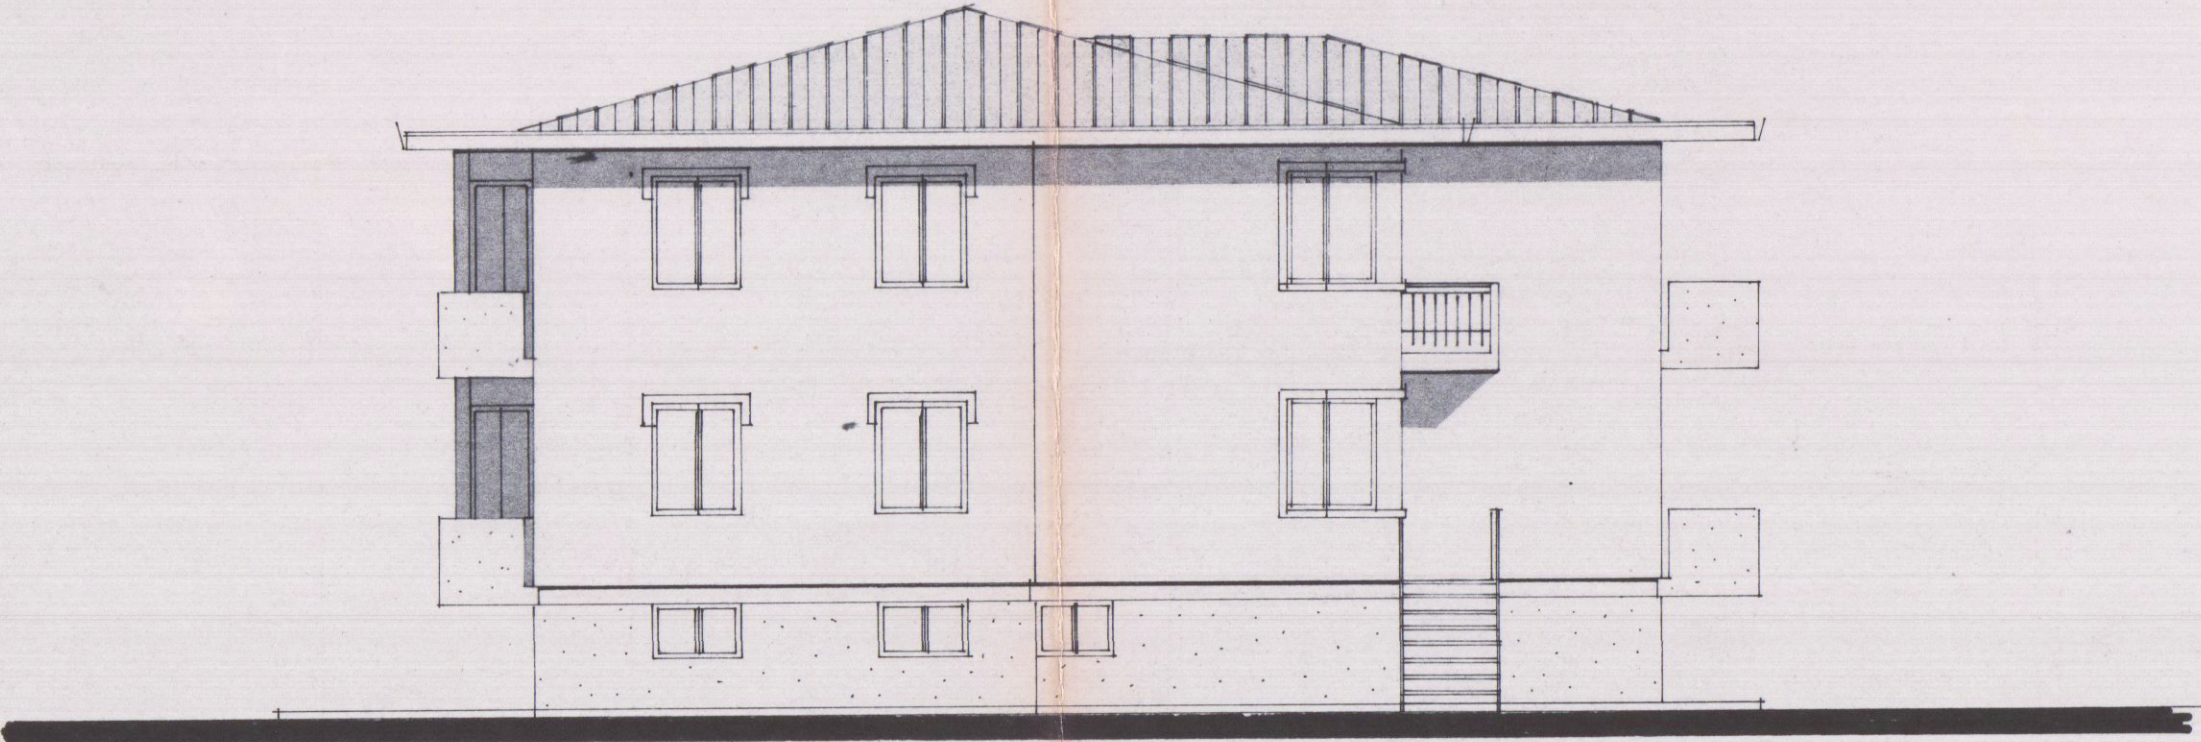

PROSPETTO OVEST

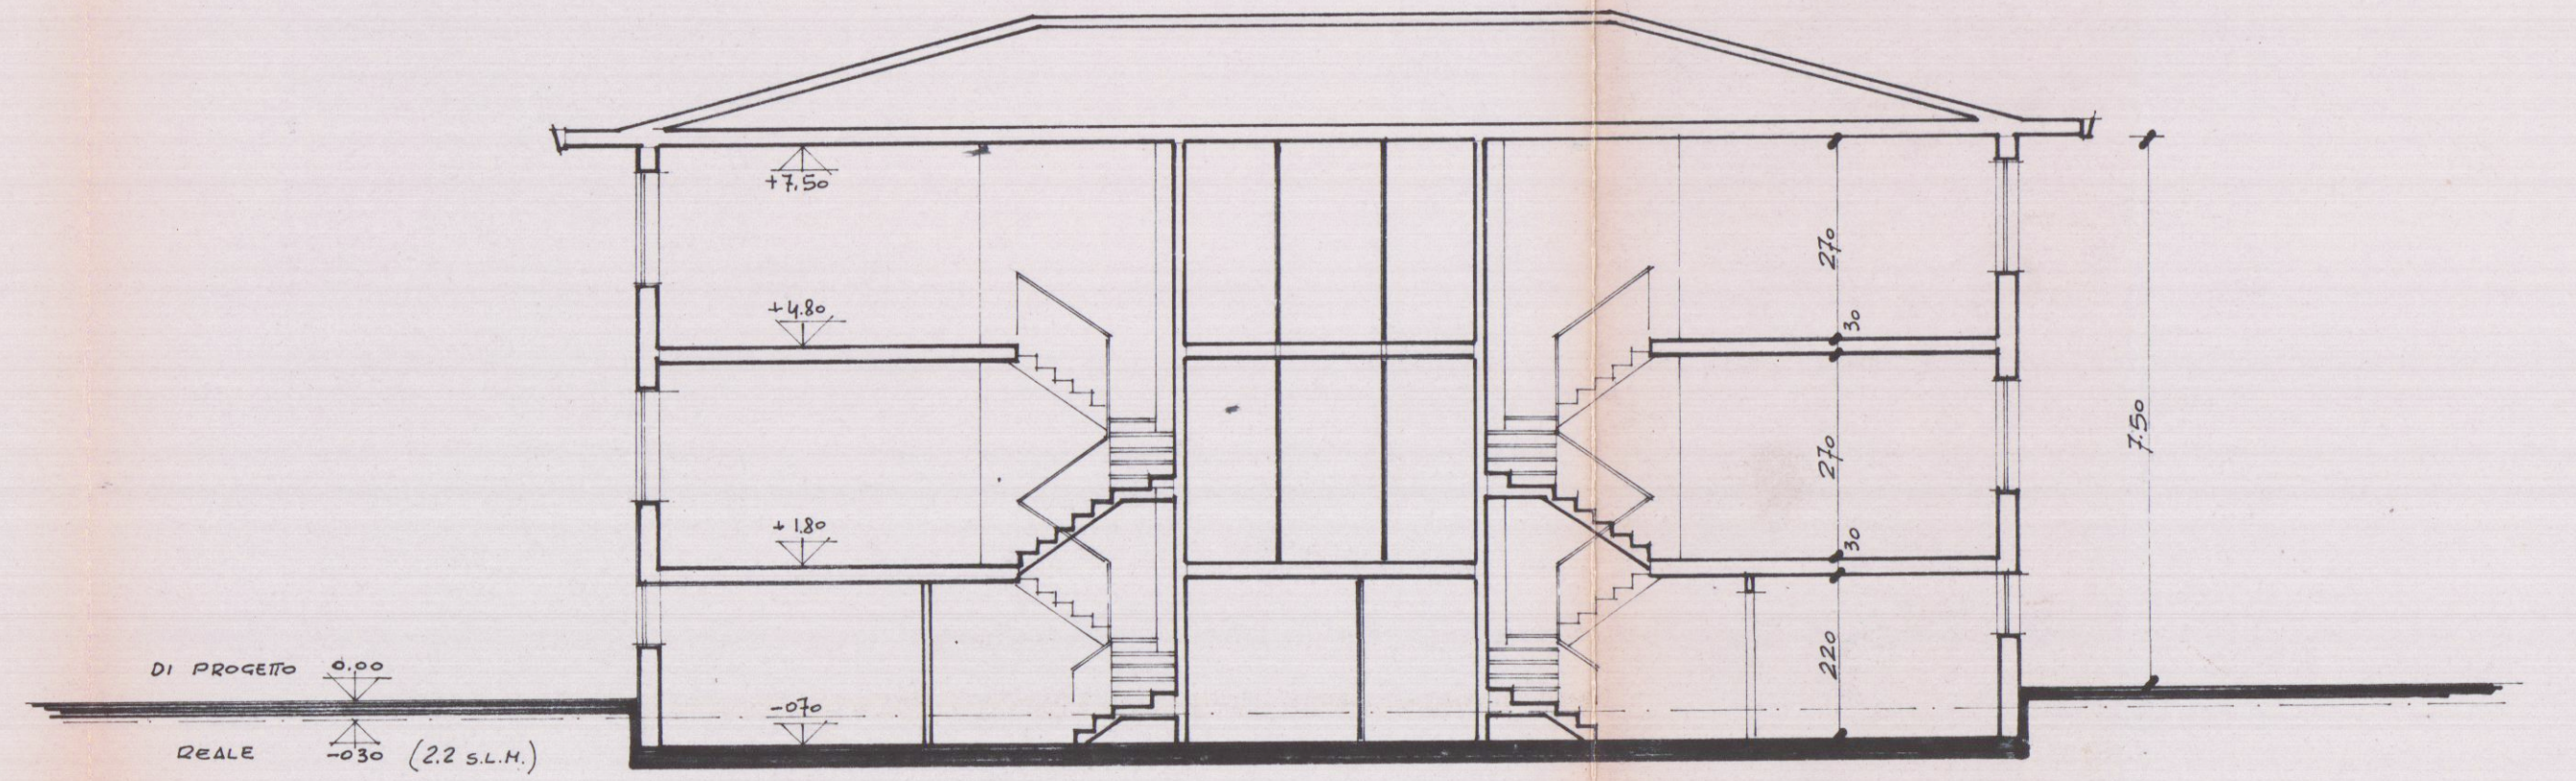

SEZIONE LONG. SECT.