

COMUNE DI CARRARA
MASSA-CARRARA

EDIFICIO ALBERGHIERO
(GIA' CARRARA MARBLE HOTEL)
SITO A MARINA DI CARRARA

RICHIESTA DI NUOVA AUTORIZZAZIONE PER
OPERE DI ULTIMAZIONE IN VARIANTE A
C.E. N° 172 DEL 21/02/1990 E
AUTORIZZAZIONE UNICA N.17 DEL 3/08/2006



PROPR.: VERSIL HOME s.r.l.

COMUNE DI CARRARA
U.O. Sportello Unico alle Imprese
APPROVATO

Autorizzazione Unica N° 06 del 31/03/2011
(ai sensi dell'art. 13 del D.Lgs. 446/99)

IL FUNZIONARIO TECNICO
Luigi


Versil Home s.r.l.
Via Massa-Avenza, 2
54037 MARINA DI MASSA (MS)
Tel. 335 540828
Fax 0585 254778
P. IVA 016950458

PROGETTISTA
DOTT. ARCH. LIVO STURLESE
Sede
A/a Livo
PROGETTISTA
DOTT. ARCH. GIAN LUCA PICCININI

TAV. N°

12R

STATO DI RAFFRONTO
SEZIONE C-C'
SCALA 1:100

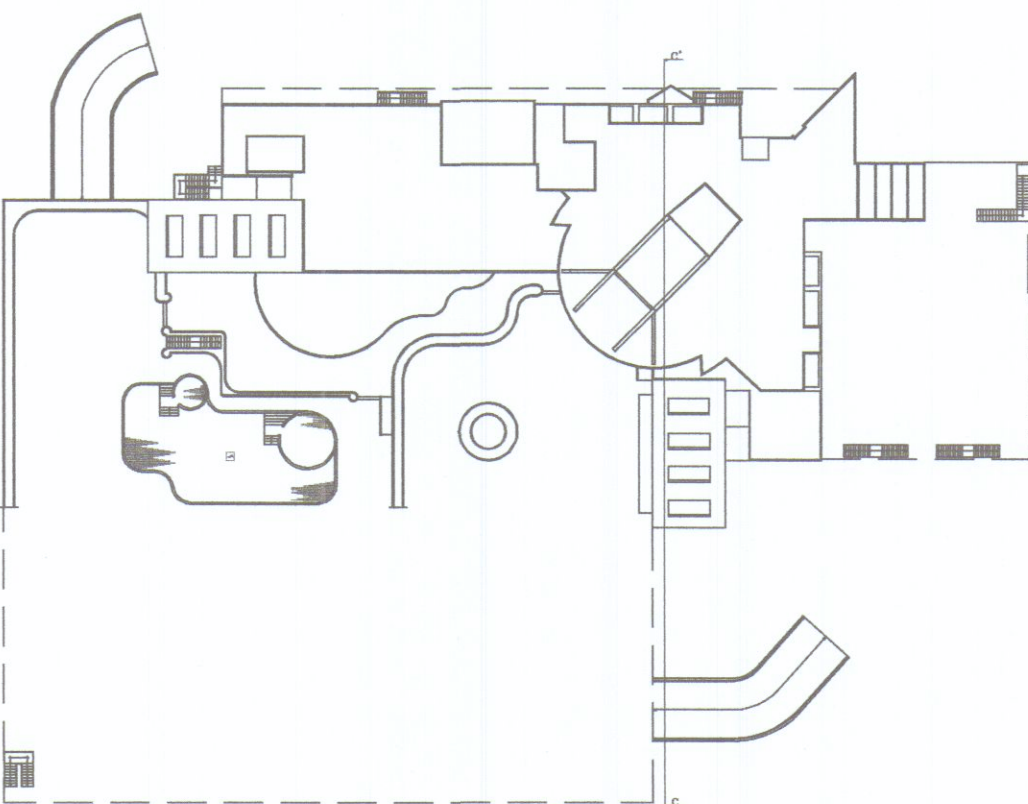

Progetto autorizzato
Progetto in variante

