

APPROVATO
26 MAR 1980
CONTROLLATO

15 SET. 1978

COOPERATIVA ACLI
helder camara s.r.l.

legge 15 ottobre 1975 n. 492 ex Legge 1179 tit. II
Legge 457


PROGETTO COSTRUZIONE N. 12 ALLOGGI NEL COMUNE DI
CARRARA - AVENZA

il presidente


Approvato dal Sindaco alla condizione
l'adempimento di costruzione
dal 26 MAR 1980
ING. CAPO

tab. 3
scala 1:100
data
aggior.
dis.


UFFICIO
SINISTRA

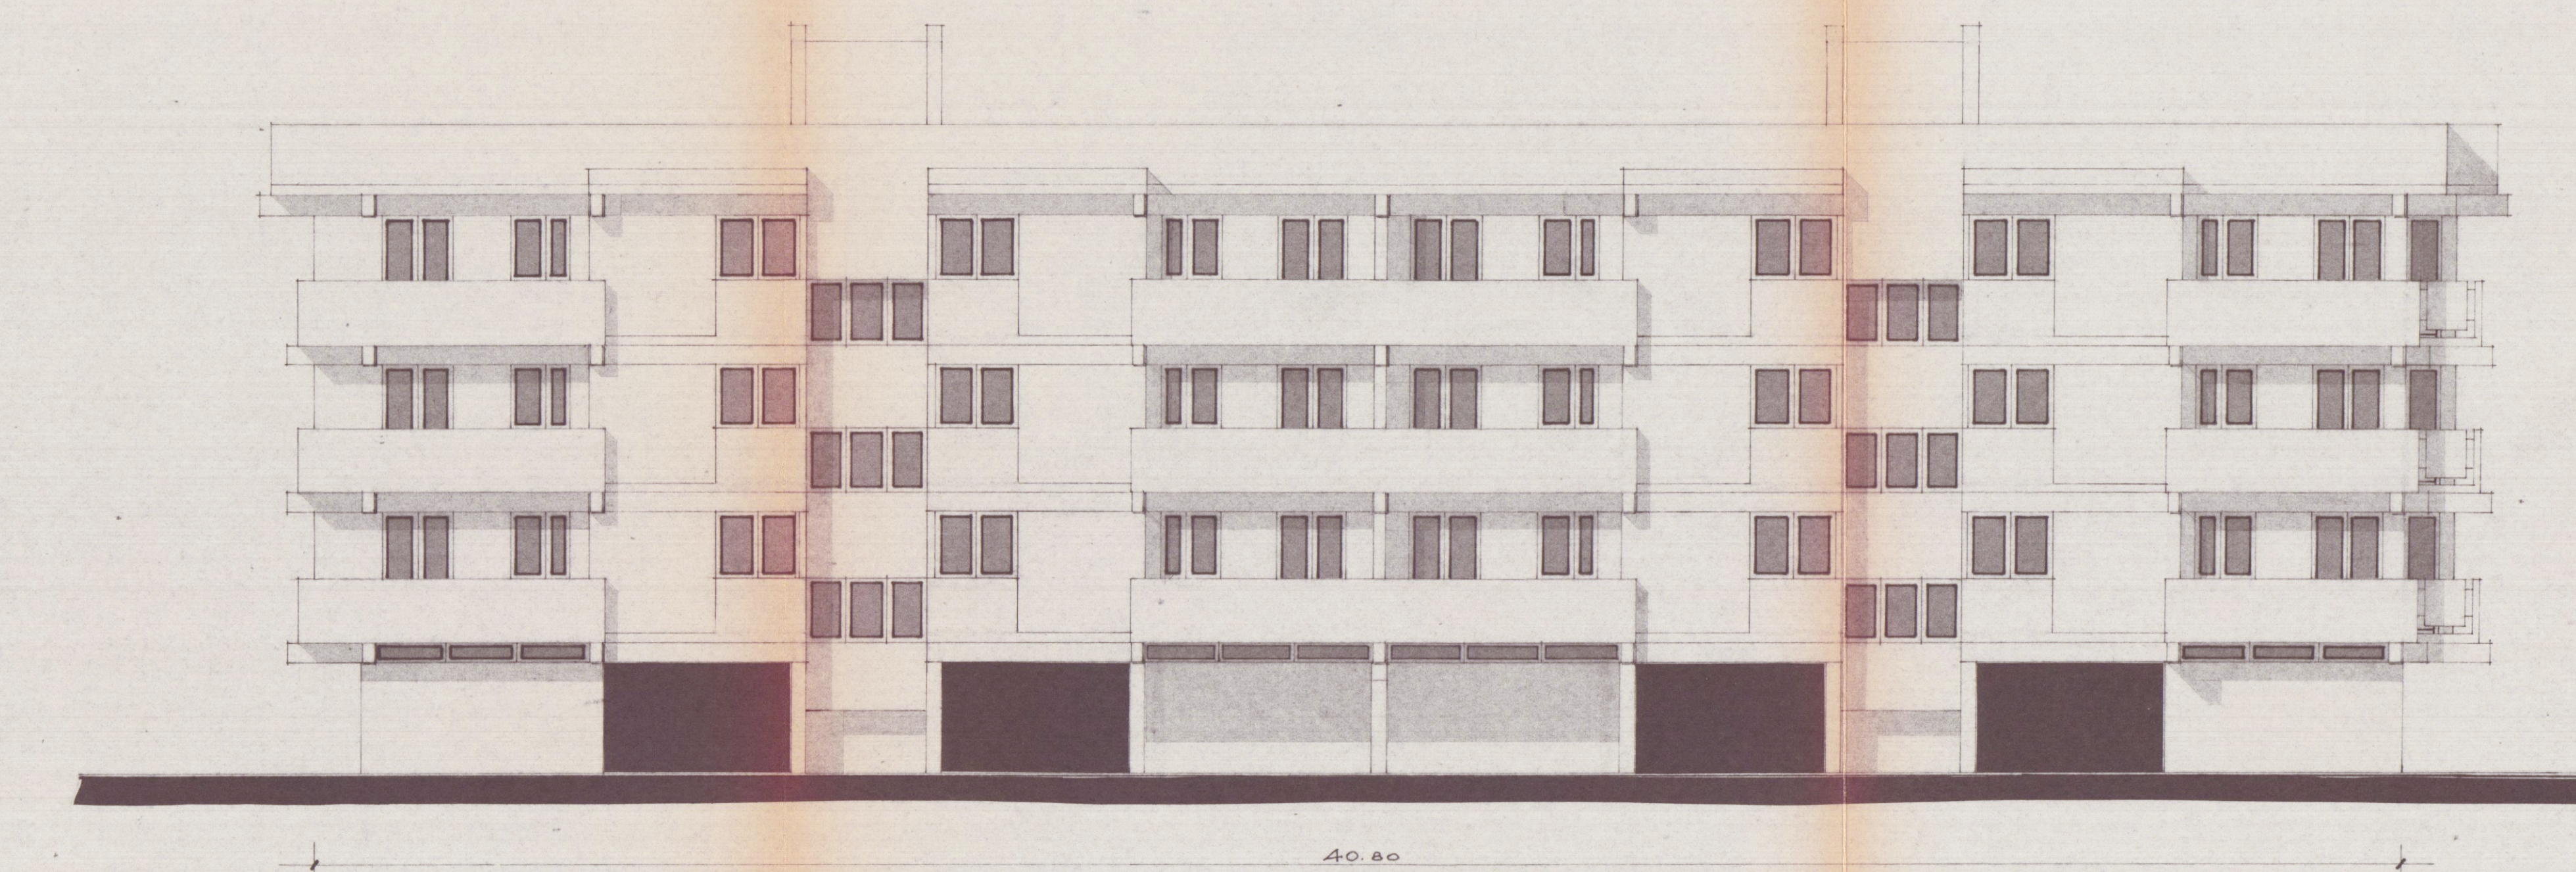


nord-ovest

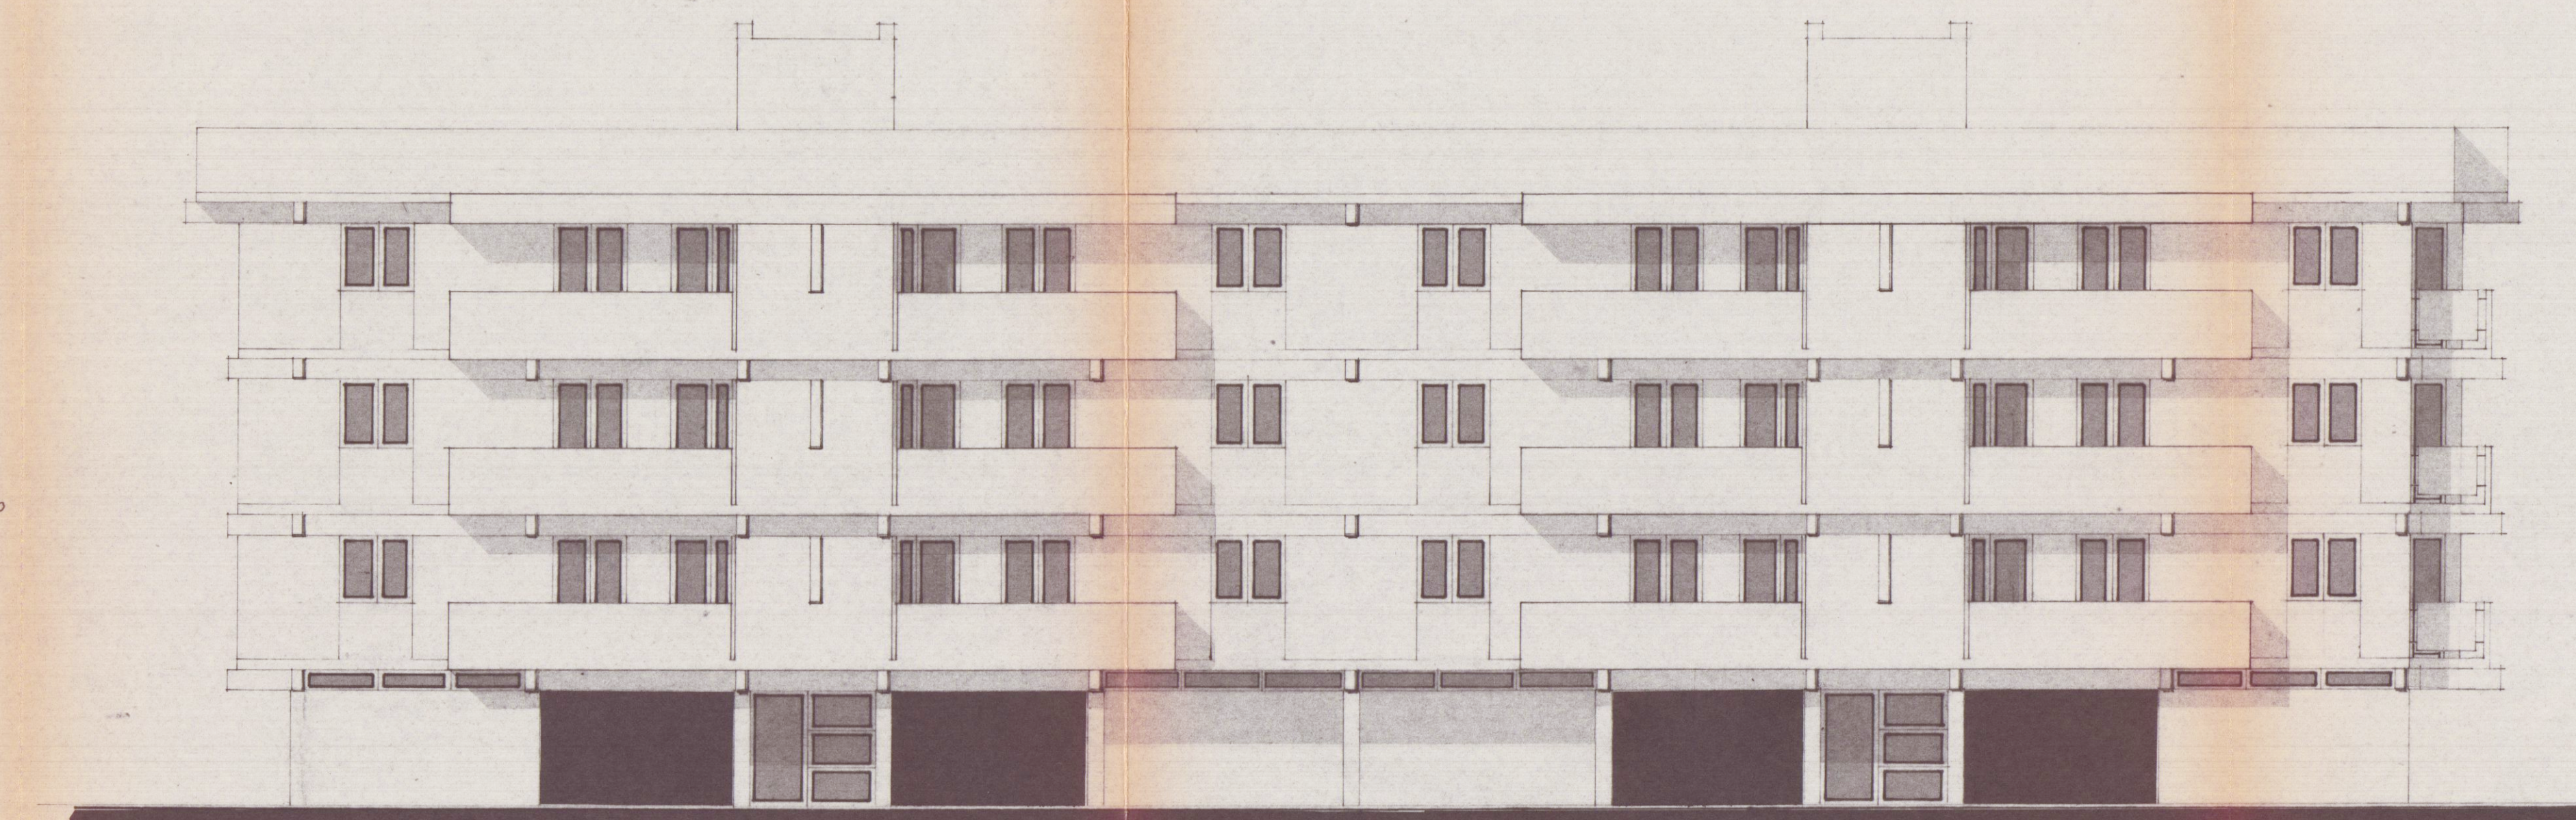

sud-est

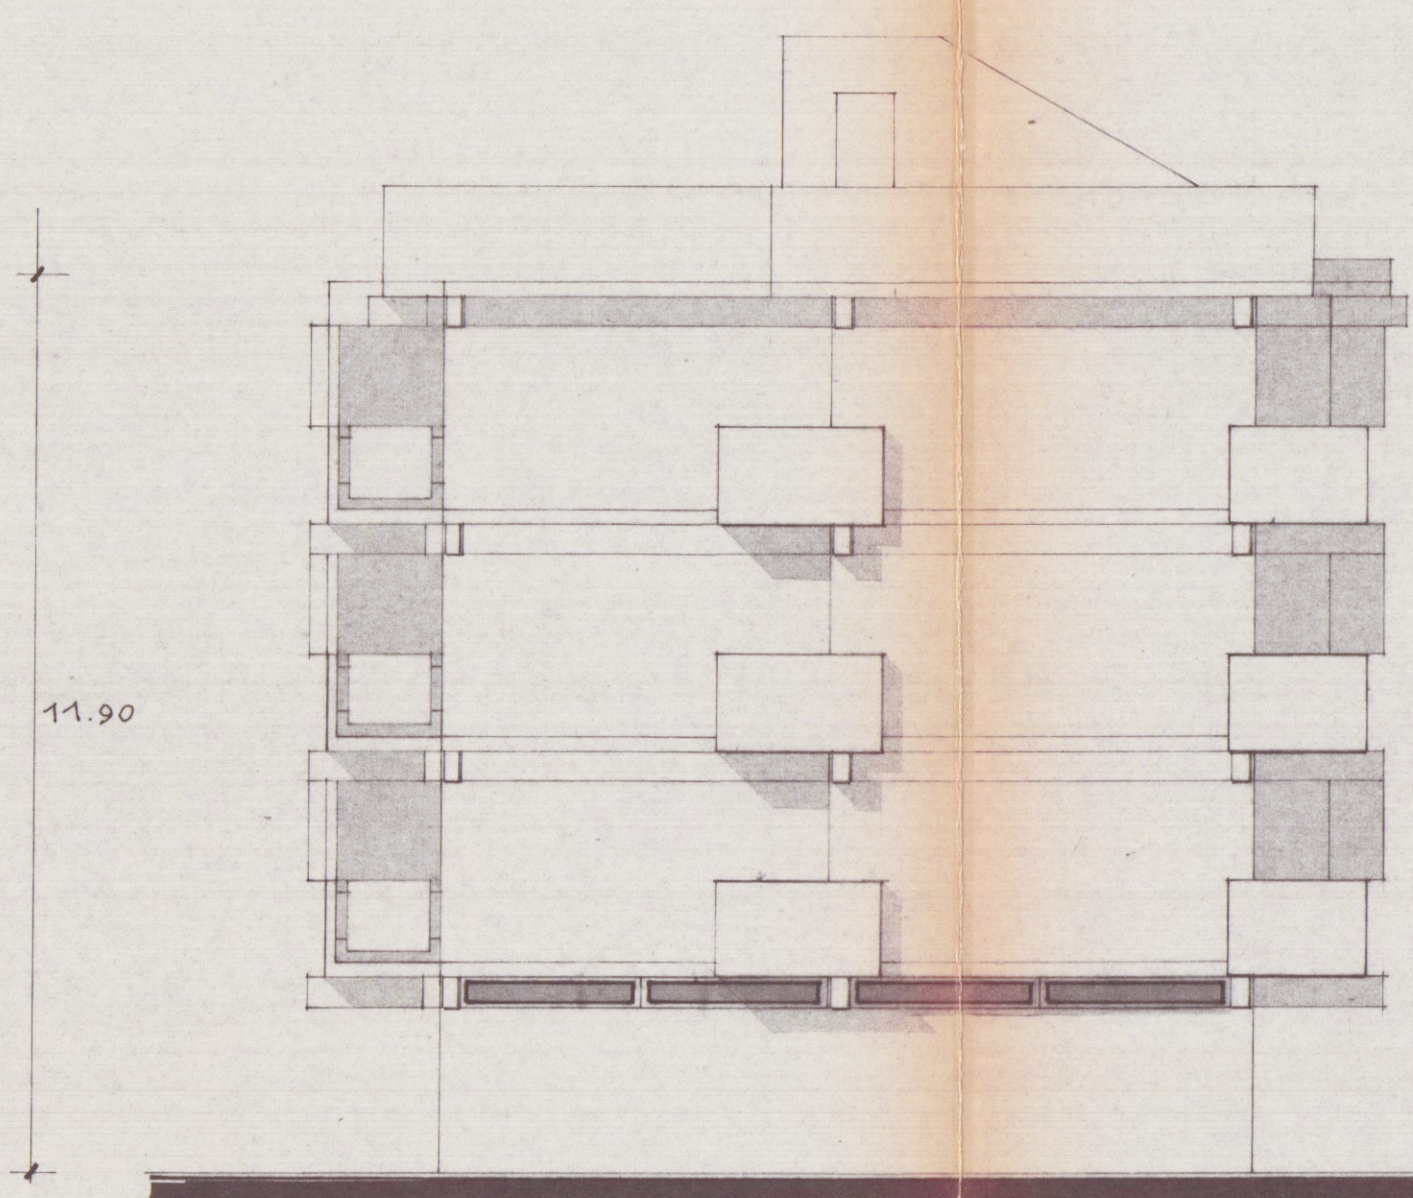

nord-est = sud-ovest

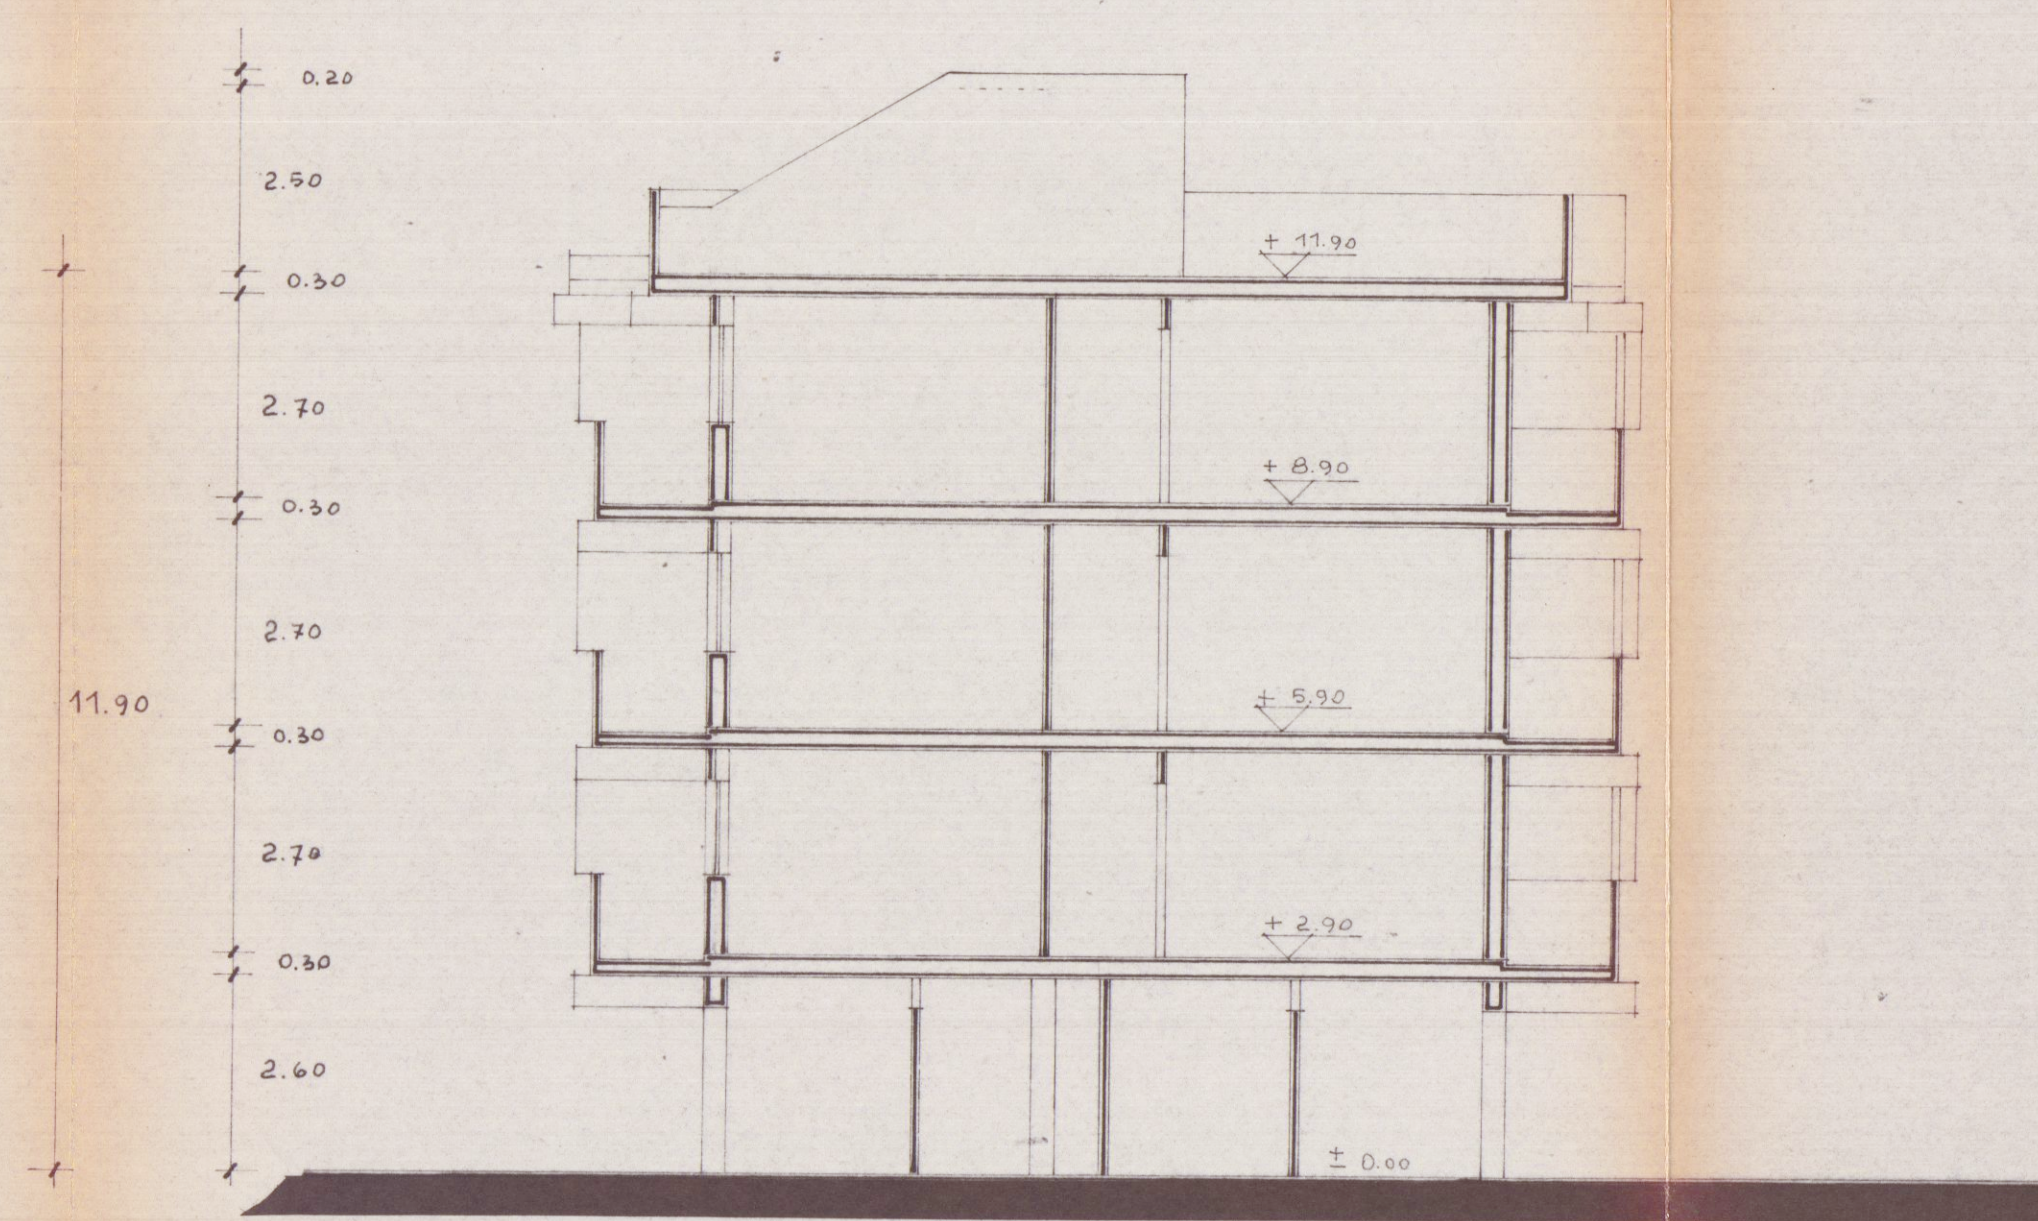

sezione a-a'