


COMUNE di CARRARA

Progetto :
**RISTRUTTURAZIONE
FABBRICATO CIVILE ABITAZIONE CON
FRAZIONAMENTO ED AMPLIAMENTO**

1

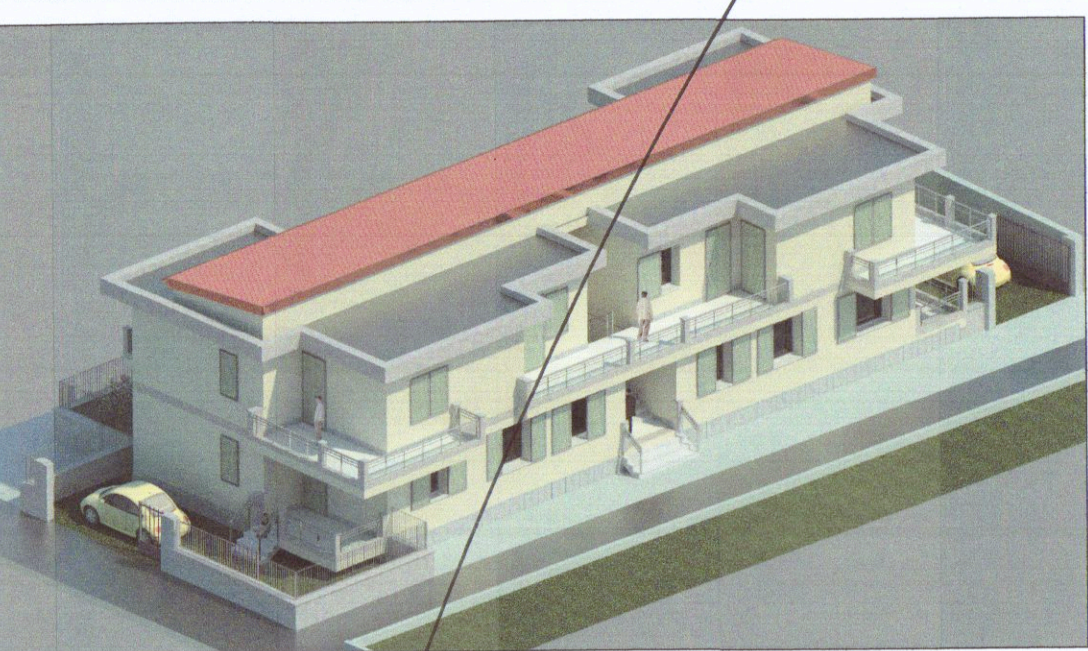




Estremi Catastali : Foglio 87 Mappale 191 sub 1 e 2

Titolo :
**PLANIMETRIA PROSPETTI E SEZIONI
STATO ATTUALE**

Scala disegni
1:100

Progettista:
Geom. Tavarini Stefano

Committente:
Sig. PUCCIARELLI GIANLUCA

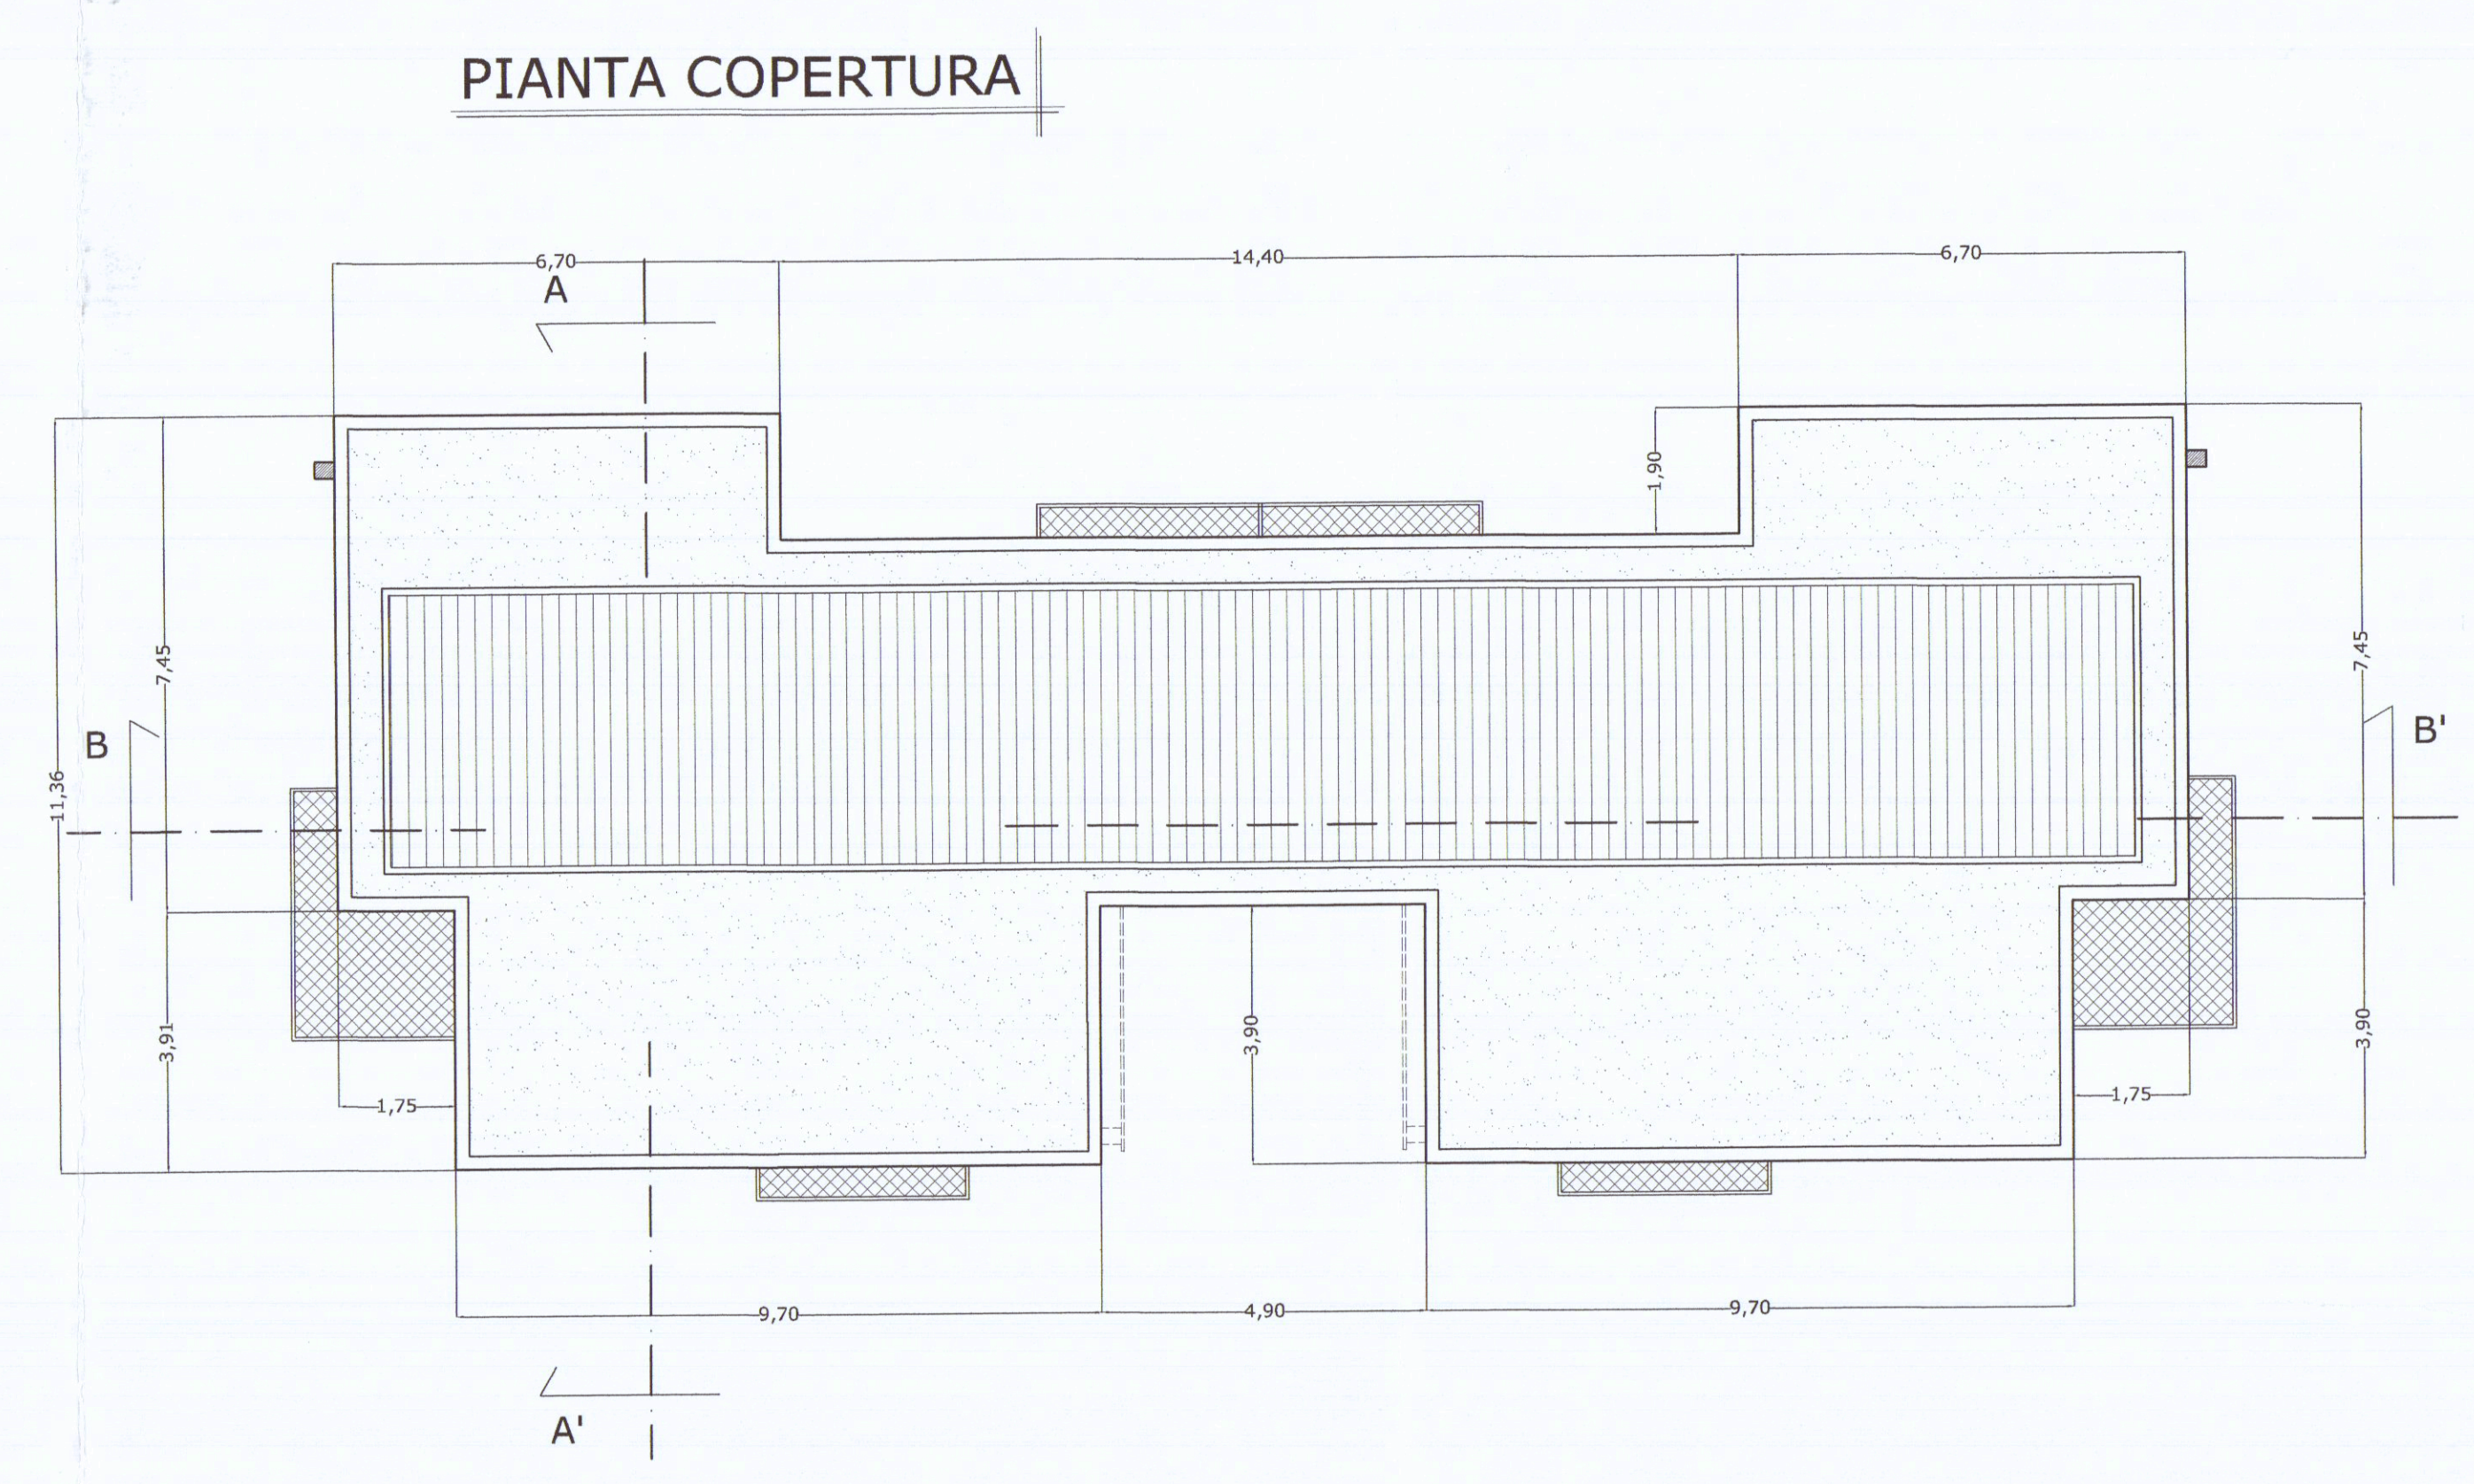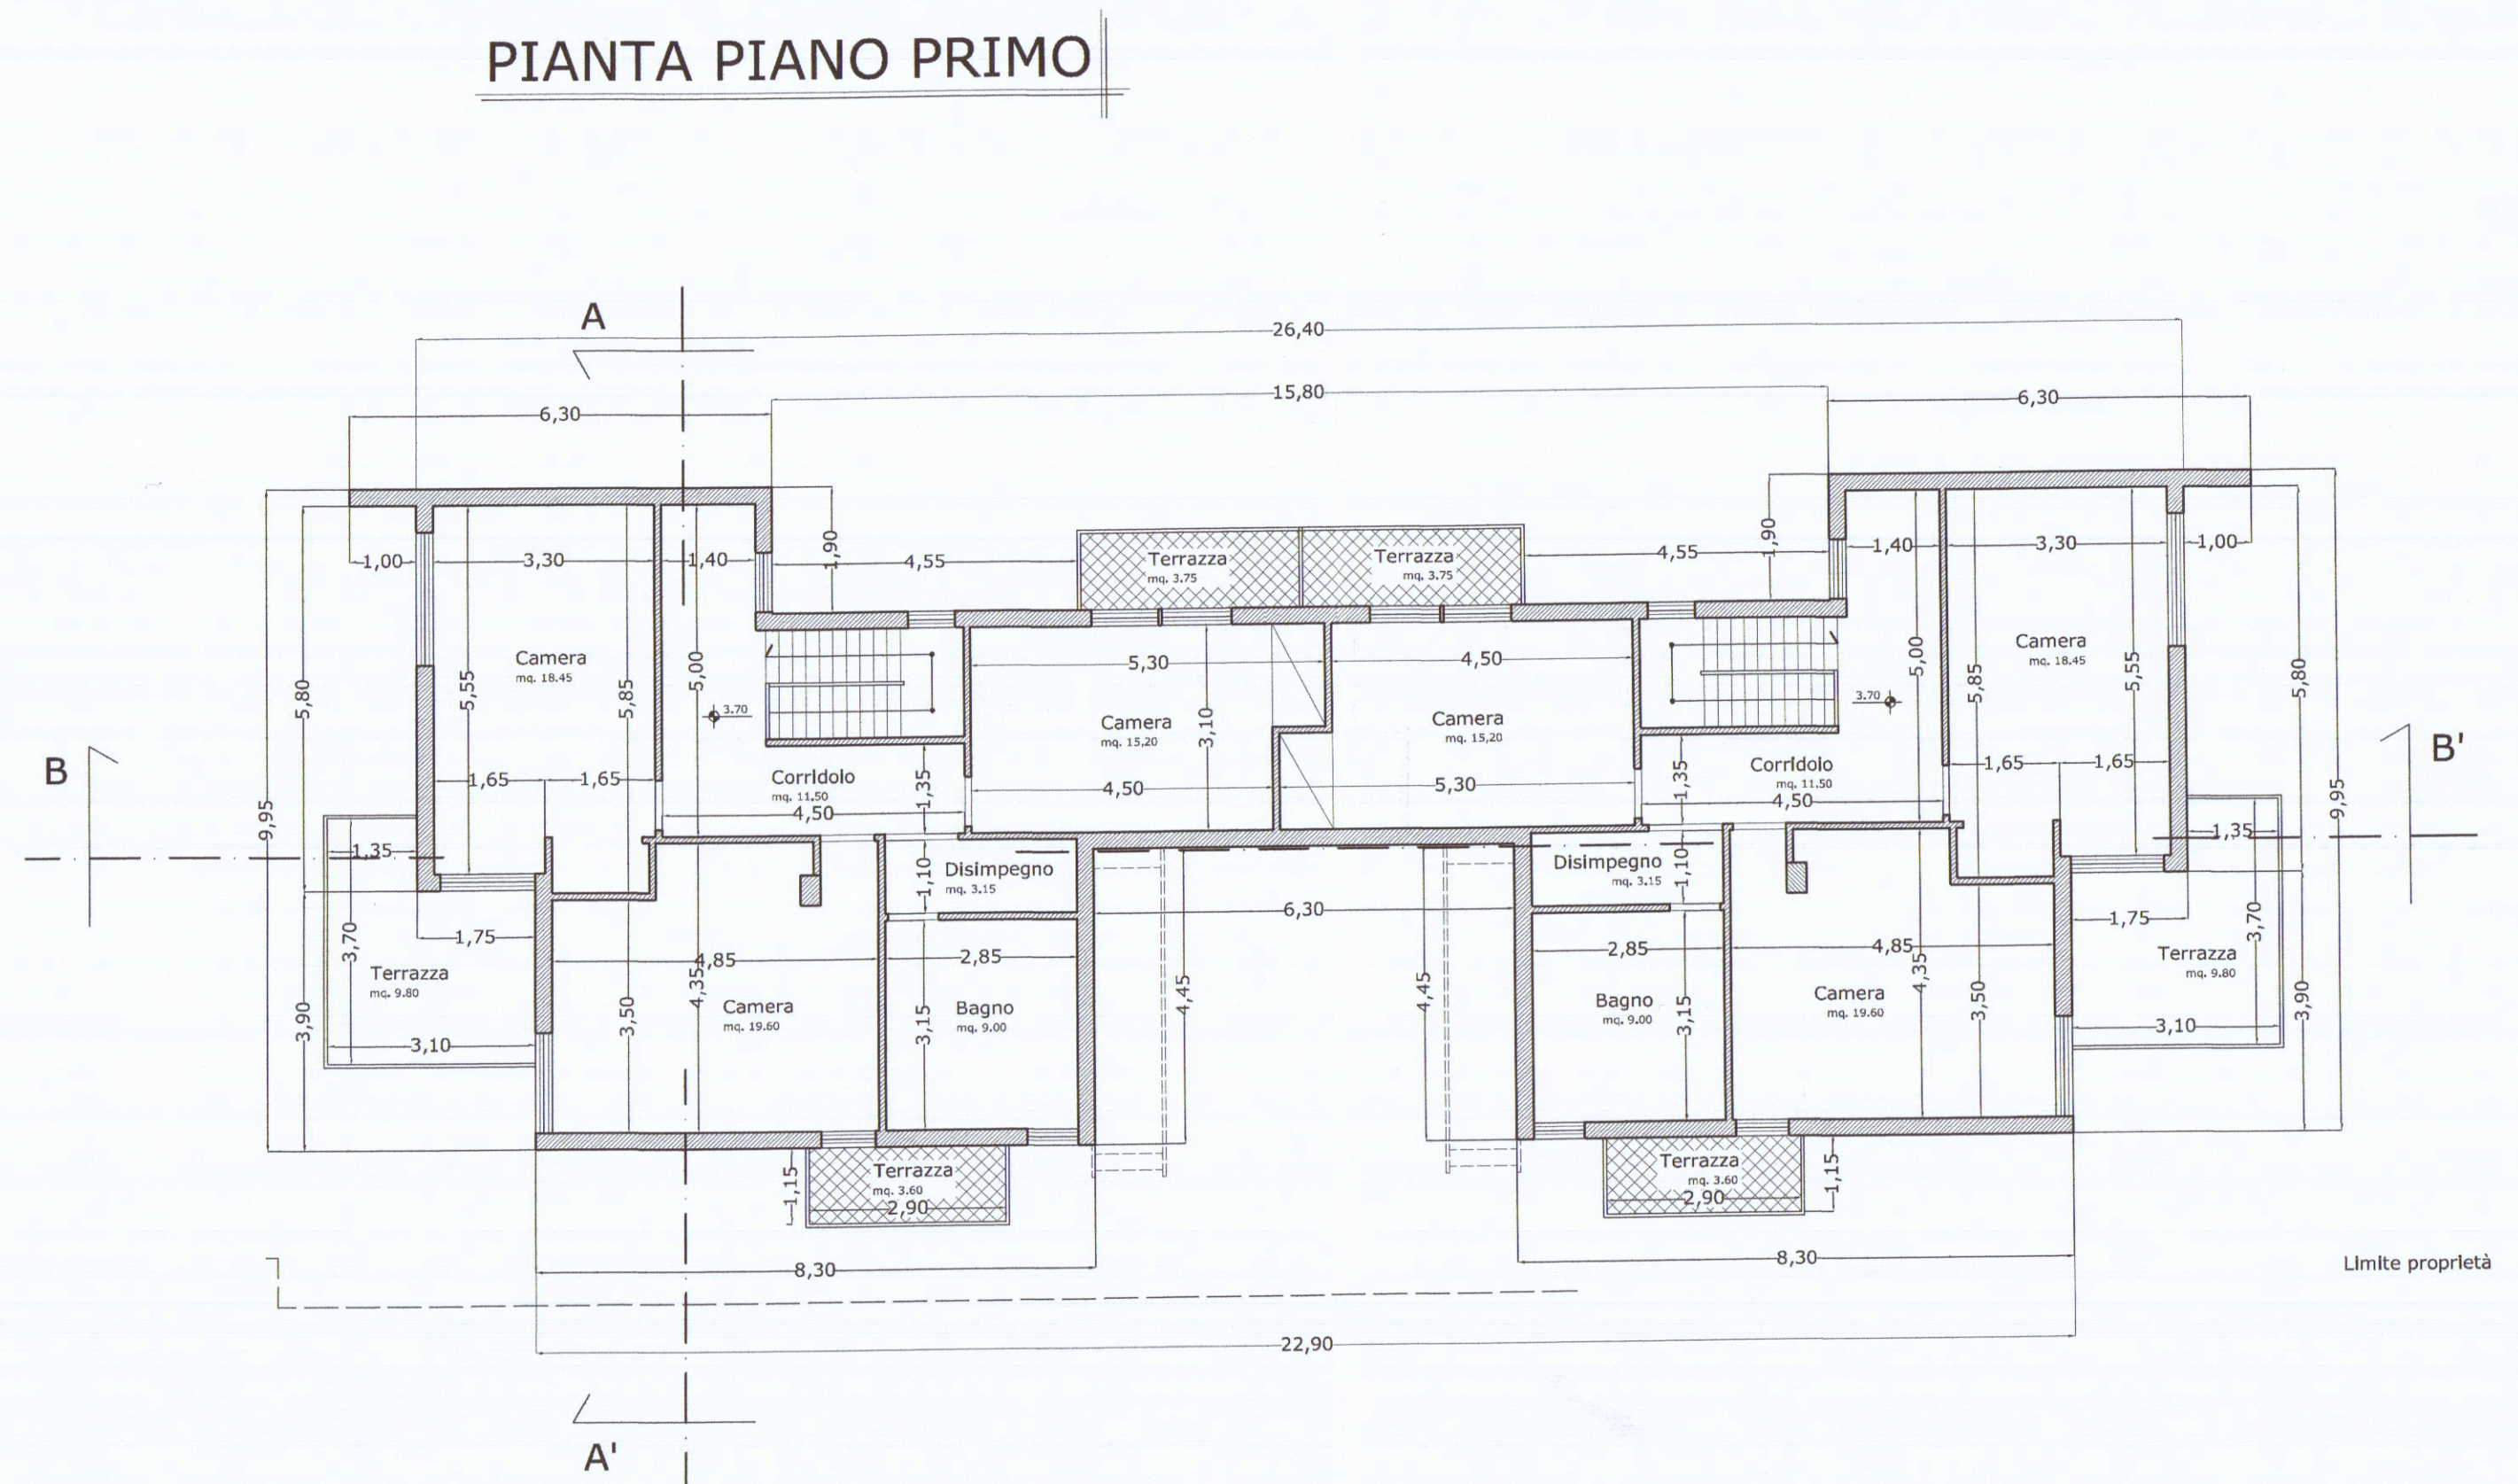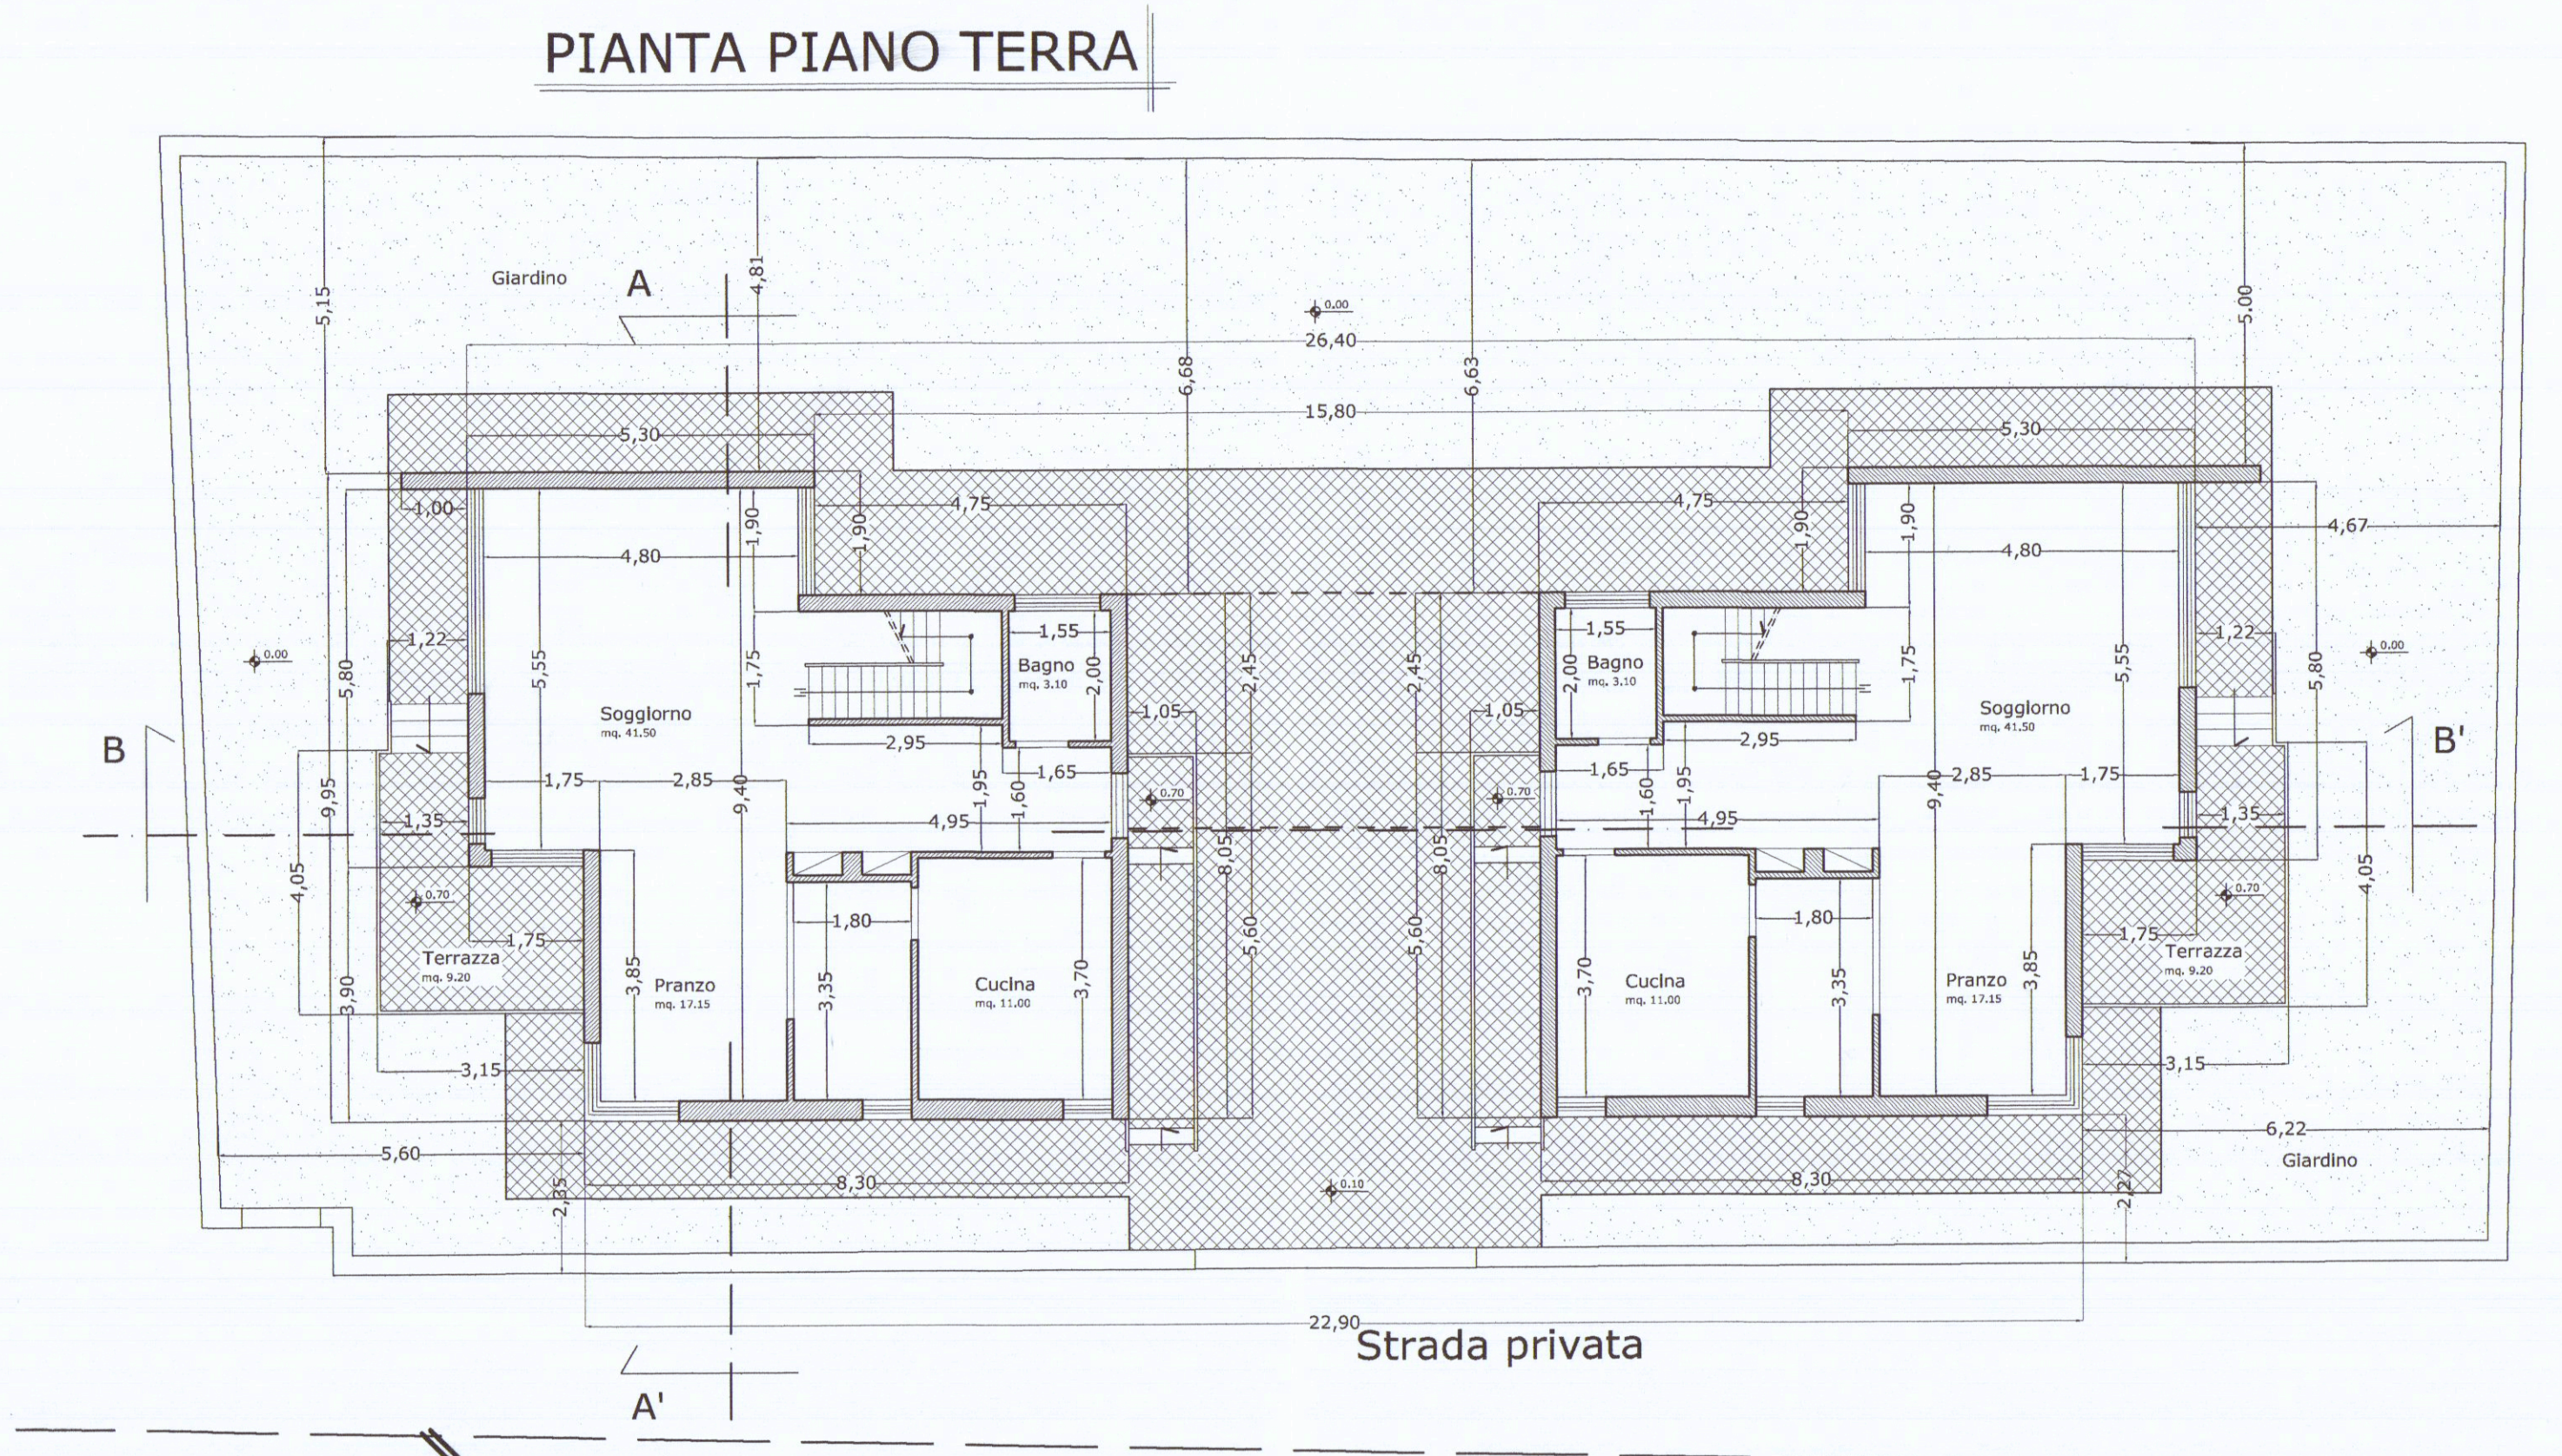

PROSPETTO OVEST






PROSPETTO SUD

SEZIONE A-A'

Estratto di mappa Comune di Carrara fg 87
scala 1:2000



Estratto conforme all'originale

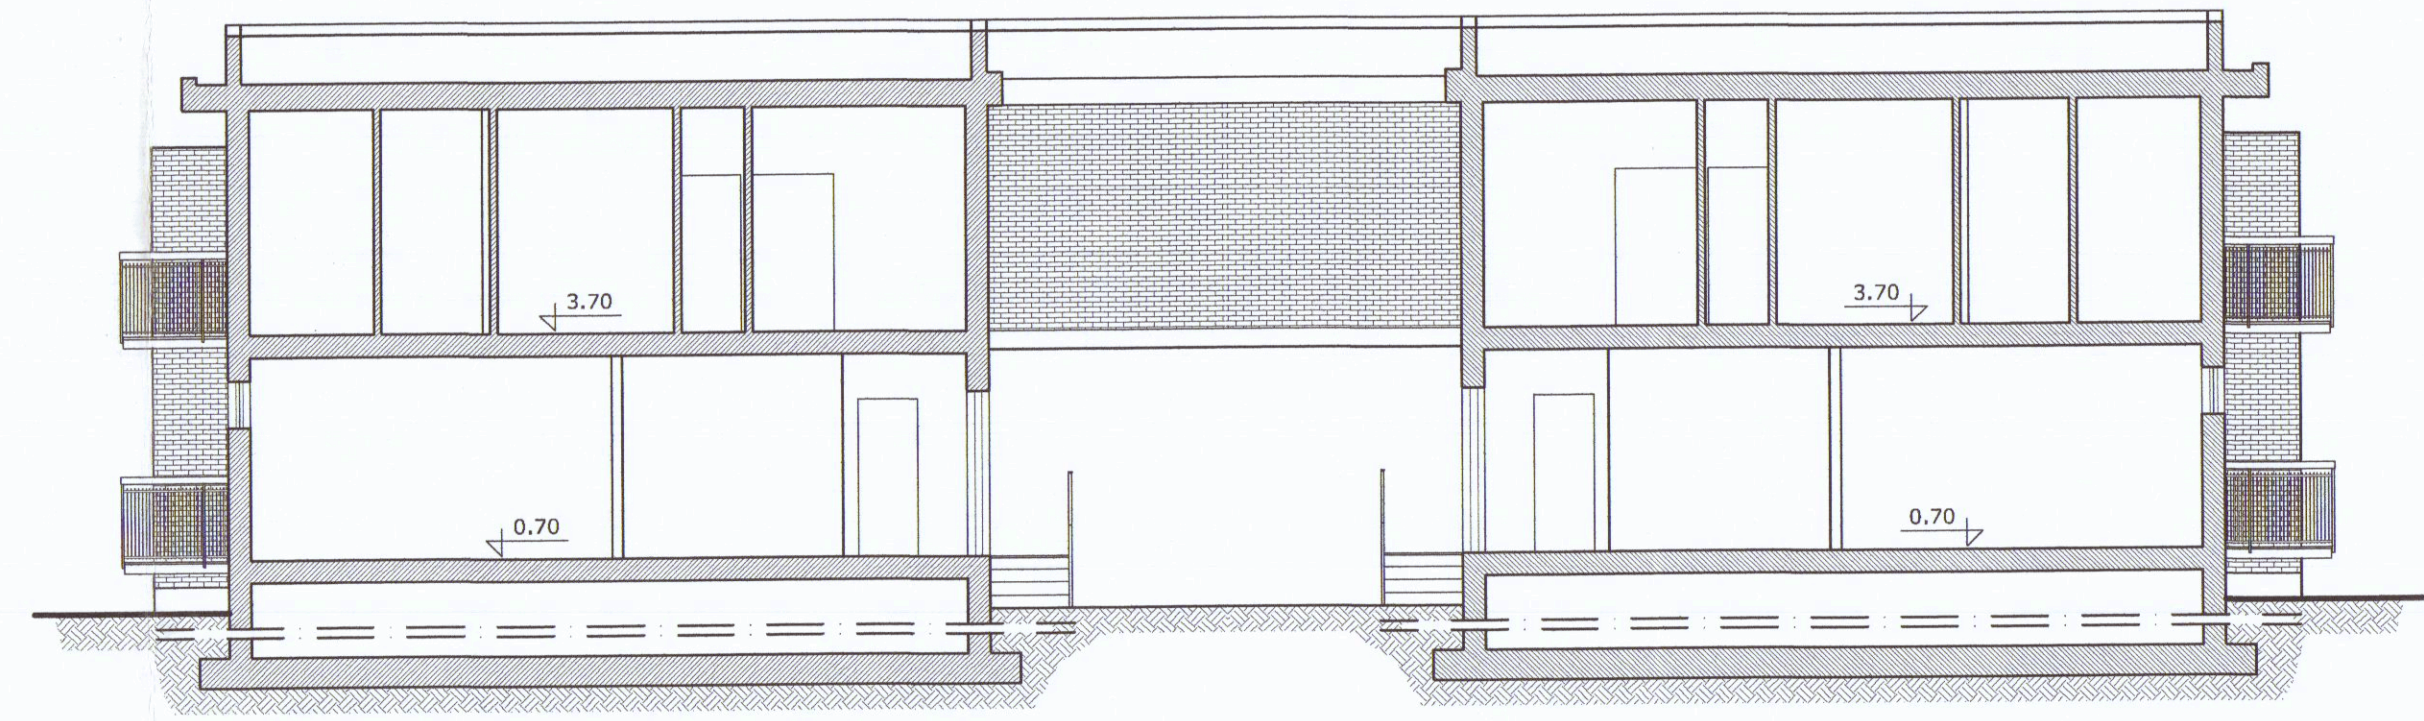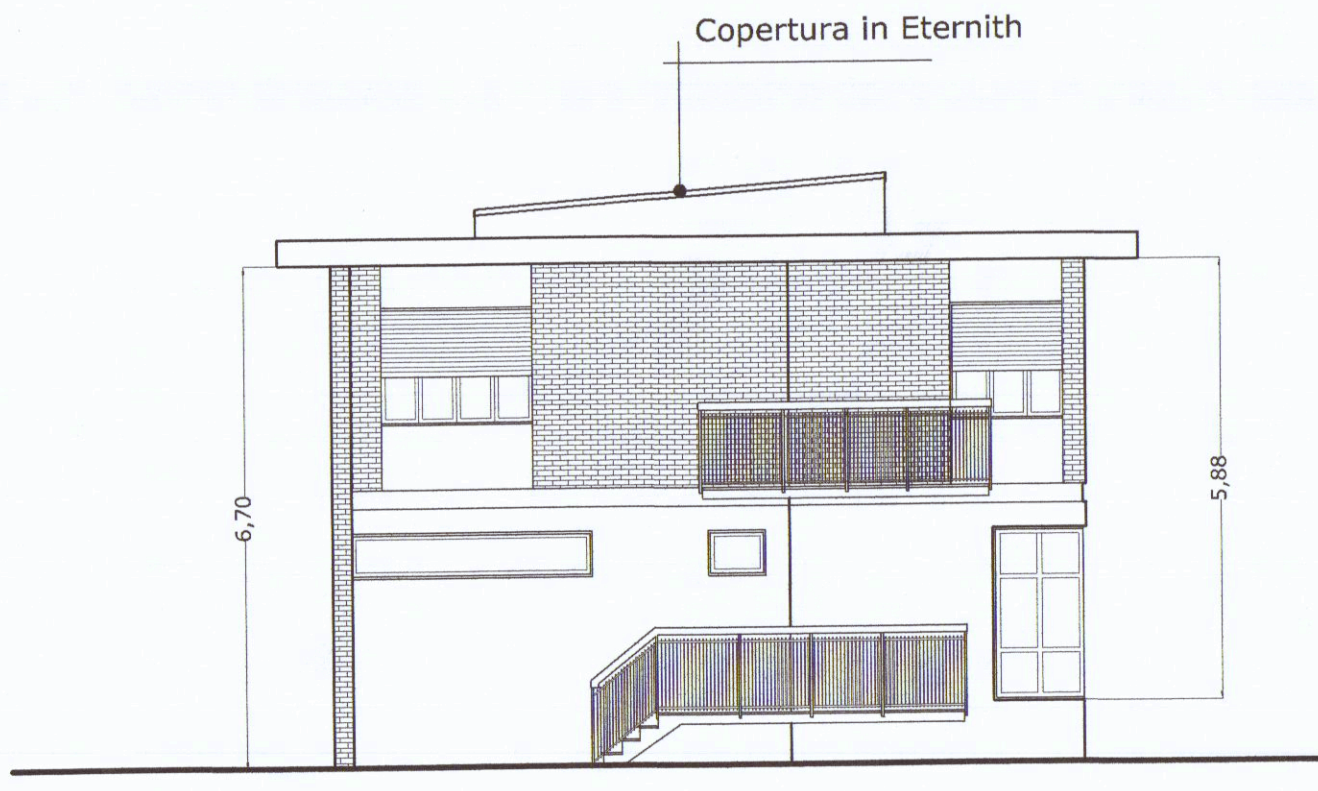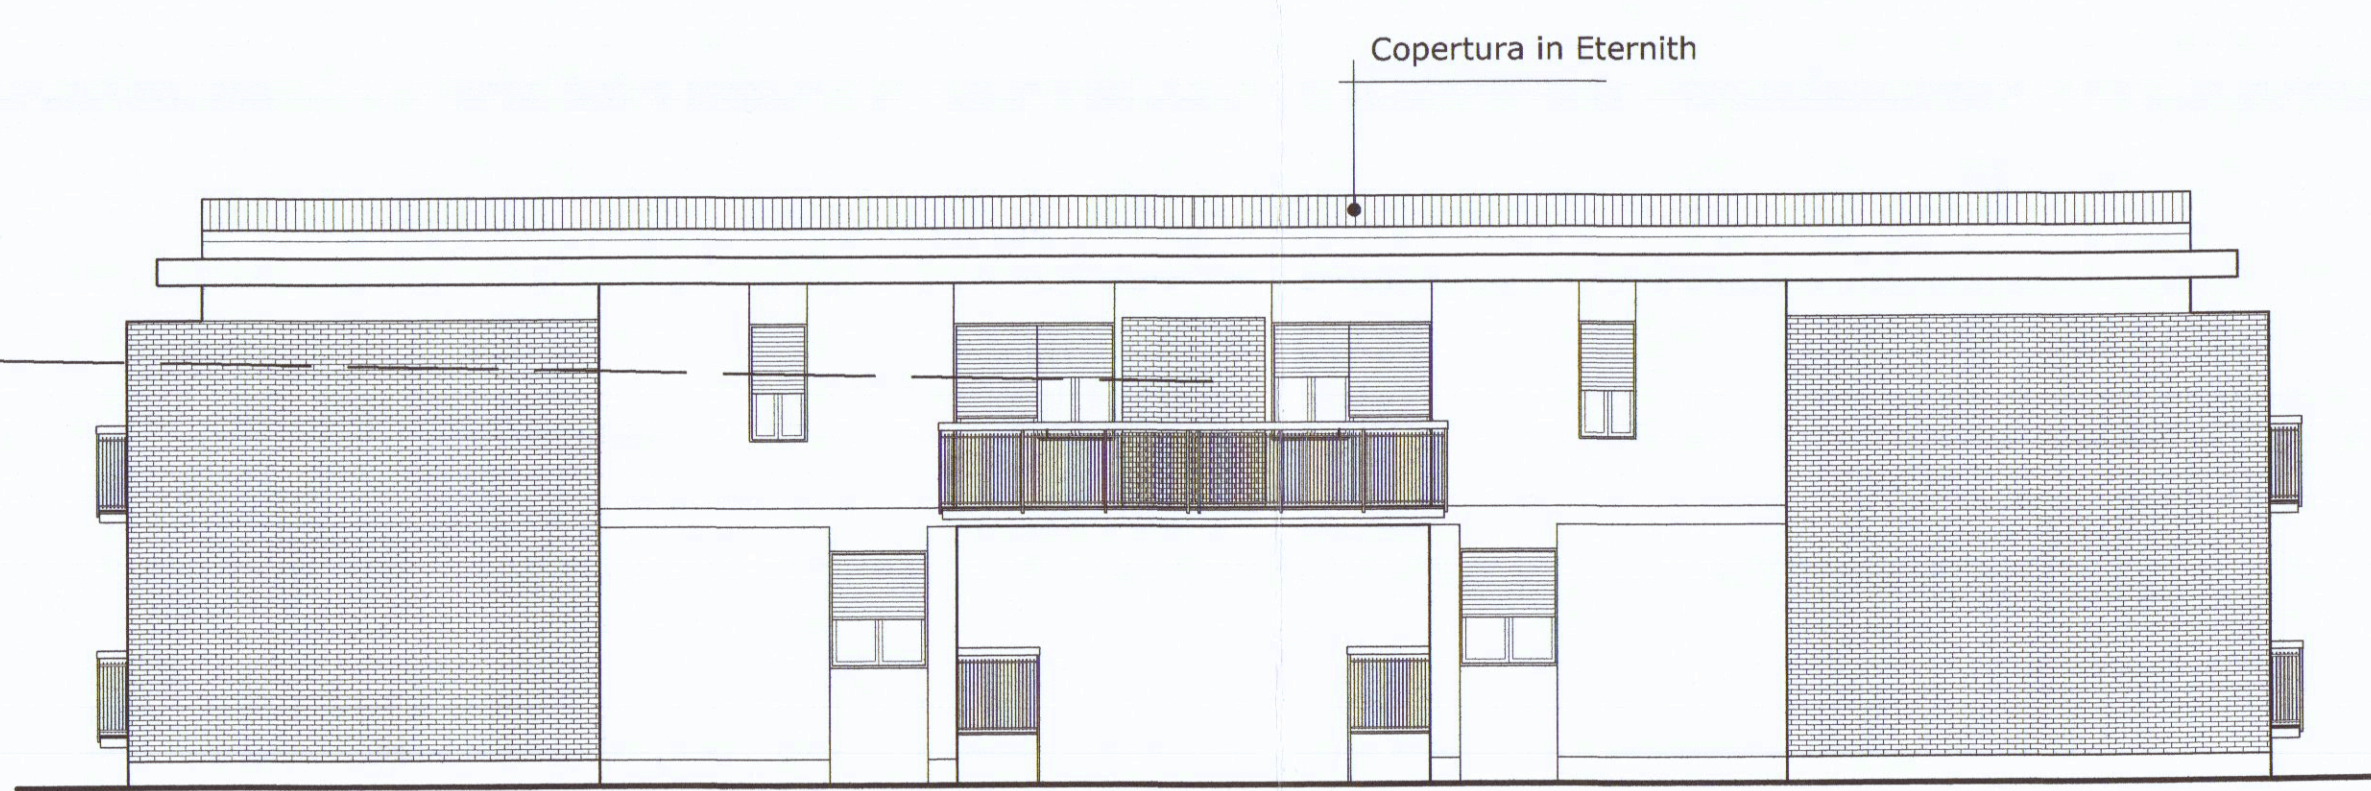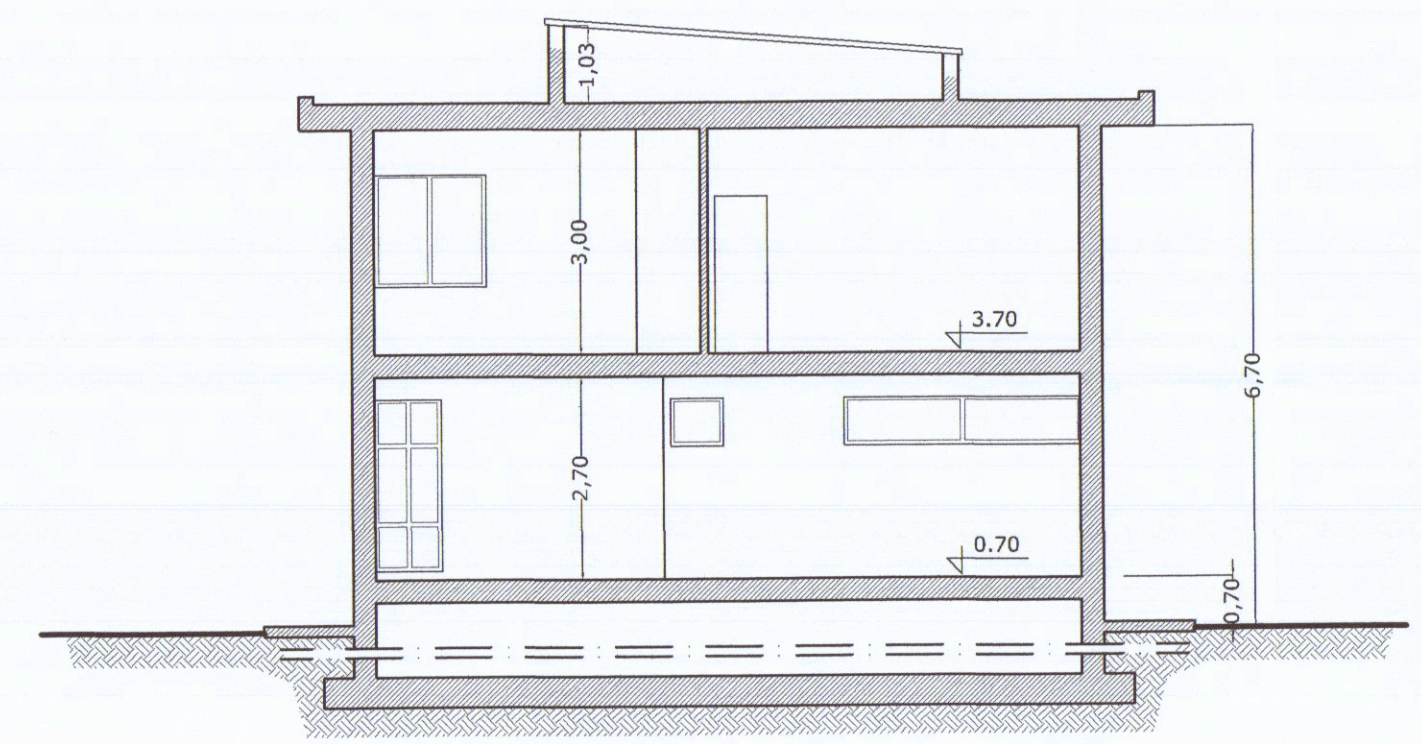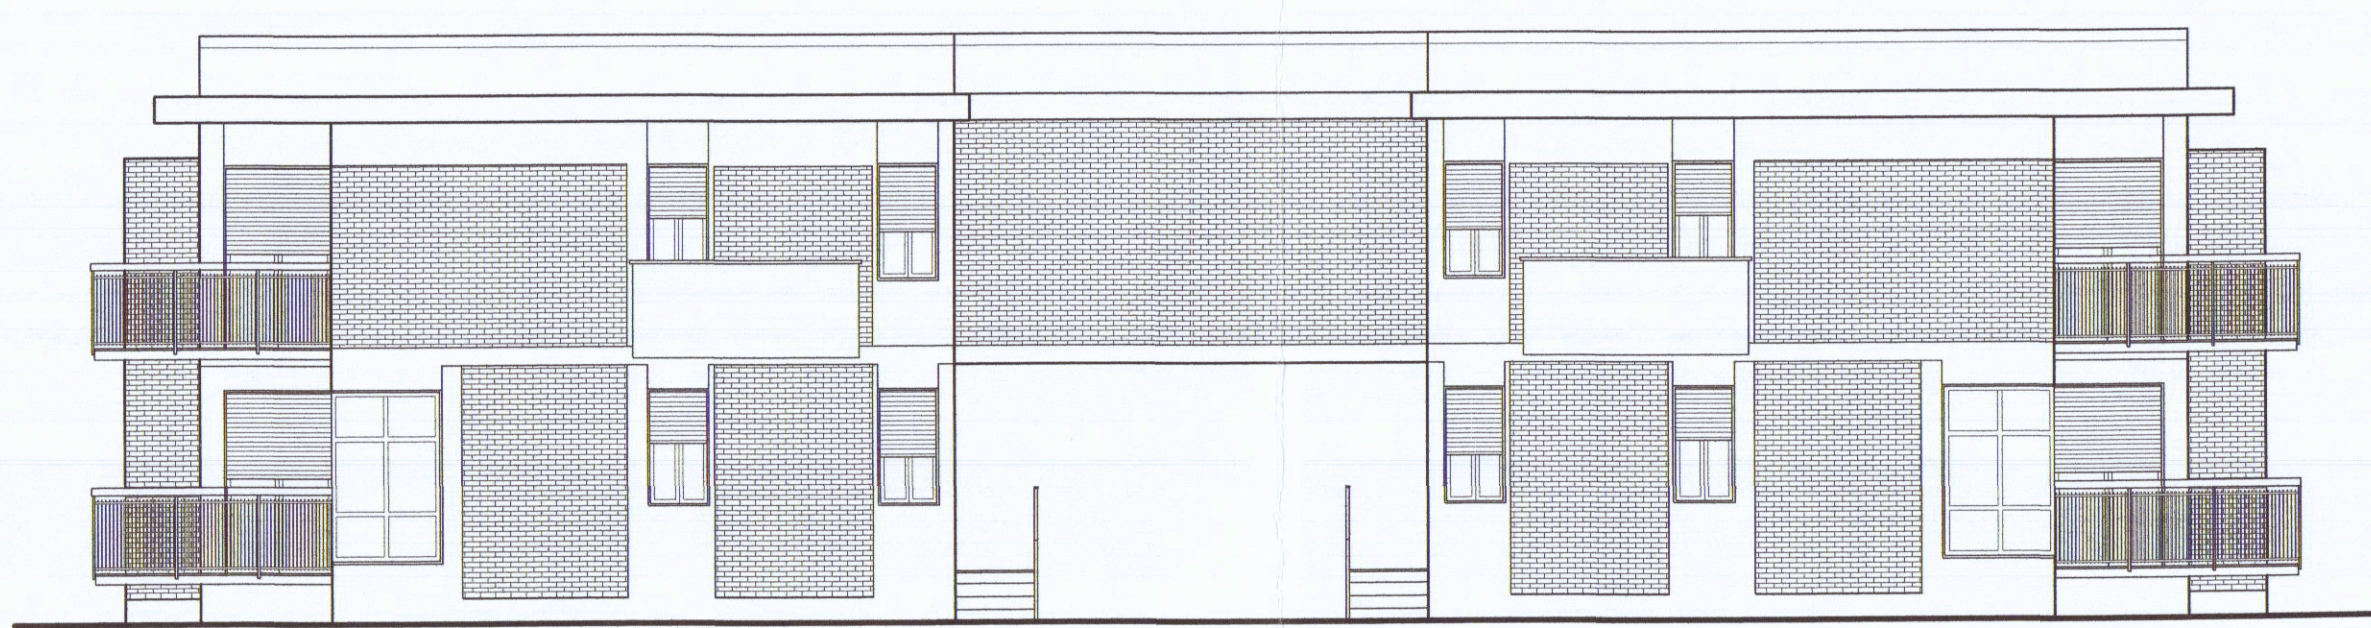

PROSPETTO EST

PROSPETTO NORD

SEZIONE B-B'