

Servizio dei Conti Correnti Postali
Attestazione di un versamento
di L. 250.000
Lire 250.000
eseguito da Pucci
sul c/c N. 1/46840 intestato a:
BANCA NAZ. LAVORO - Filiale di Roma
C/ CASSA NAZ. PREVIDENZA
ASSISTENZA A FAVORE DEI GEOMETRI
(Contributo per Marche Gioiello)
Via Barberini, 68 - Roma
Addi (1) 1967
Bollo fiscale dell'Ufficio eccitante
CARRA
N. 301 125FI
del 12/12/1967
Bollo a data

CASA DI CIVILE
RITAZIONE


Via Perla - Bonascola
Pucci Andrea

foglio 65 - sez. C - napp. 1986


Approvato dal Sindaco alle condizioni
indicate nel permesso di costruzione
N. 162 del 29-5-1970
L'ING. CAPO
muri

SCALA 1:2000


scala 1:500

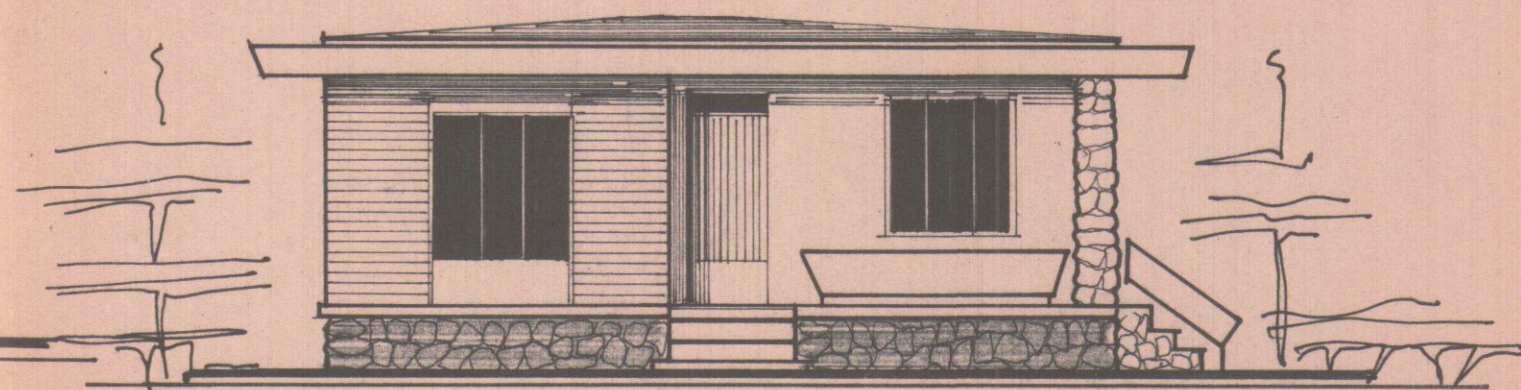

PROSPETTO

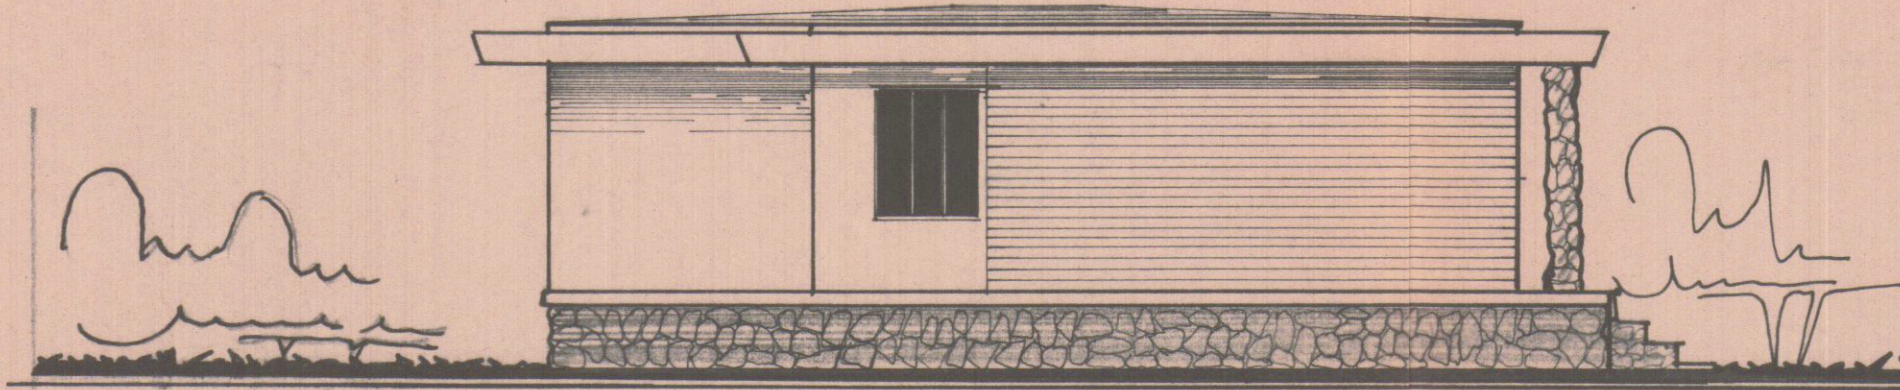


FIANCO EST

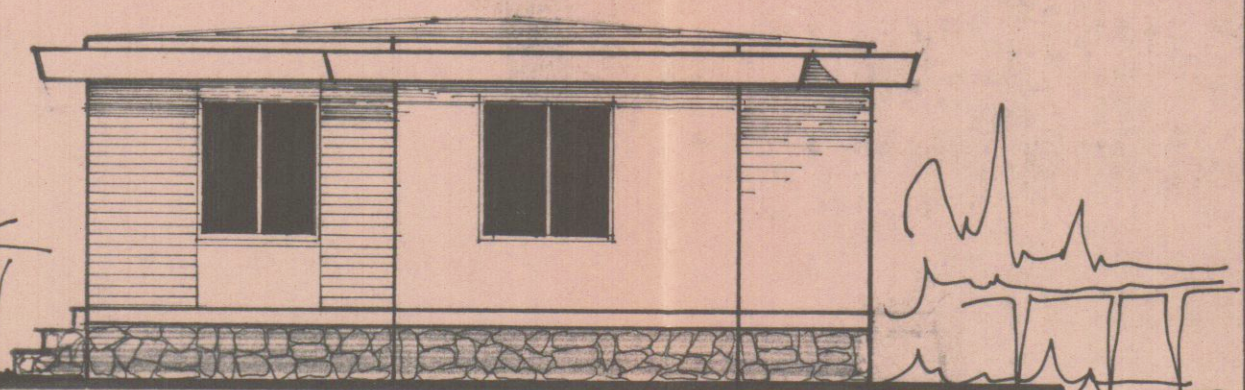


RETRO PROSPETTO


SCALA 1:100

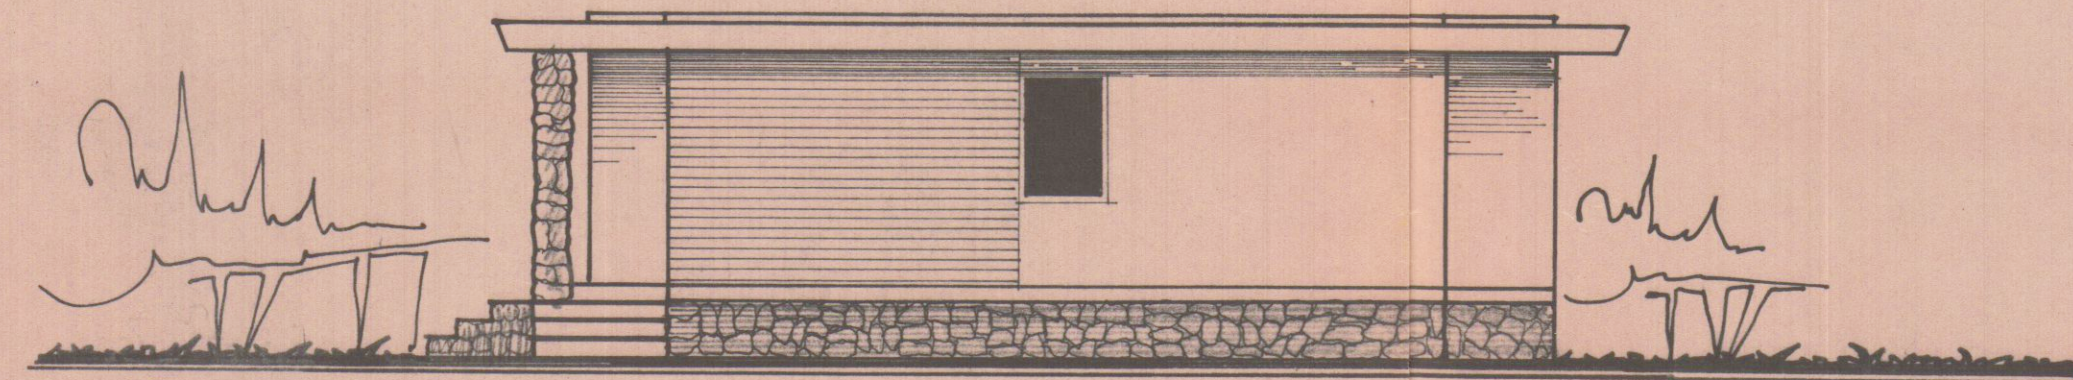

FIANCO OVEST

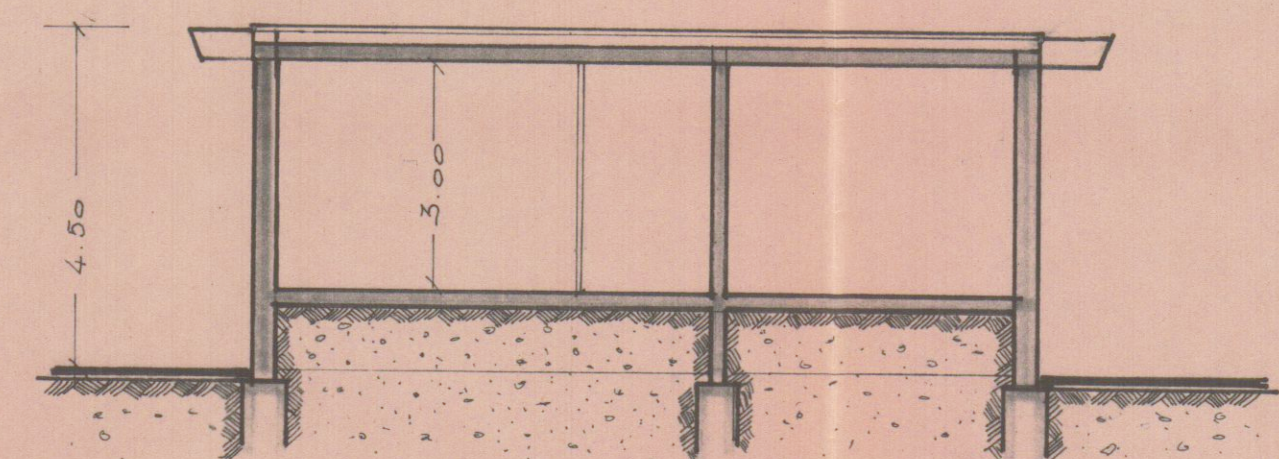

SEZIONE A-B

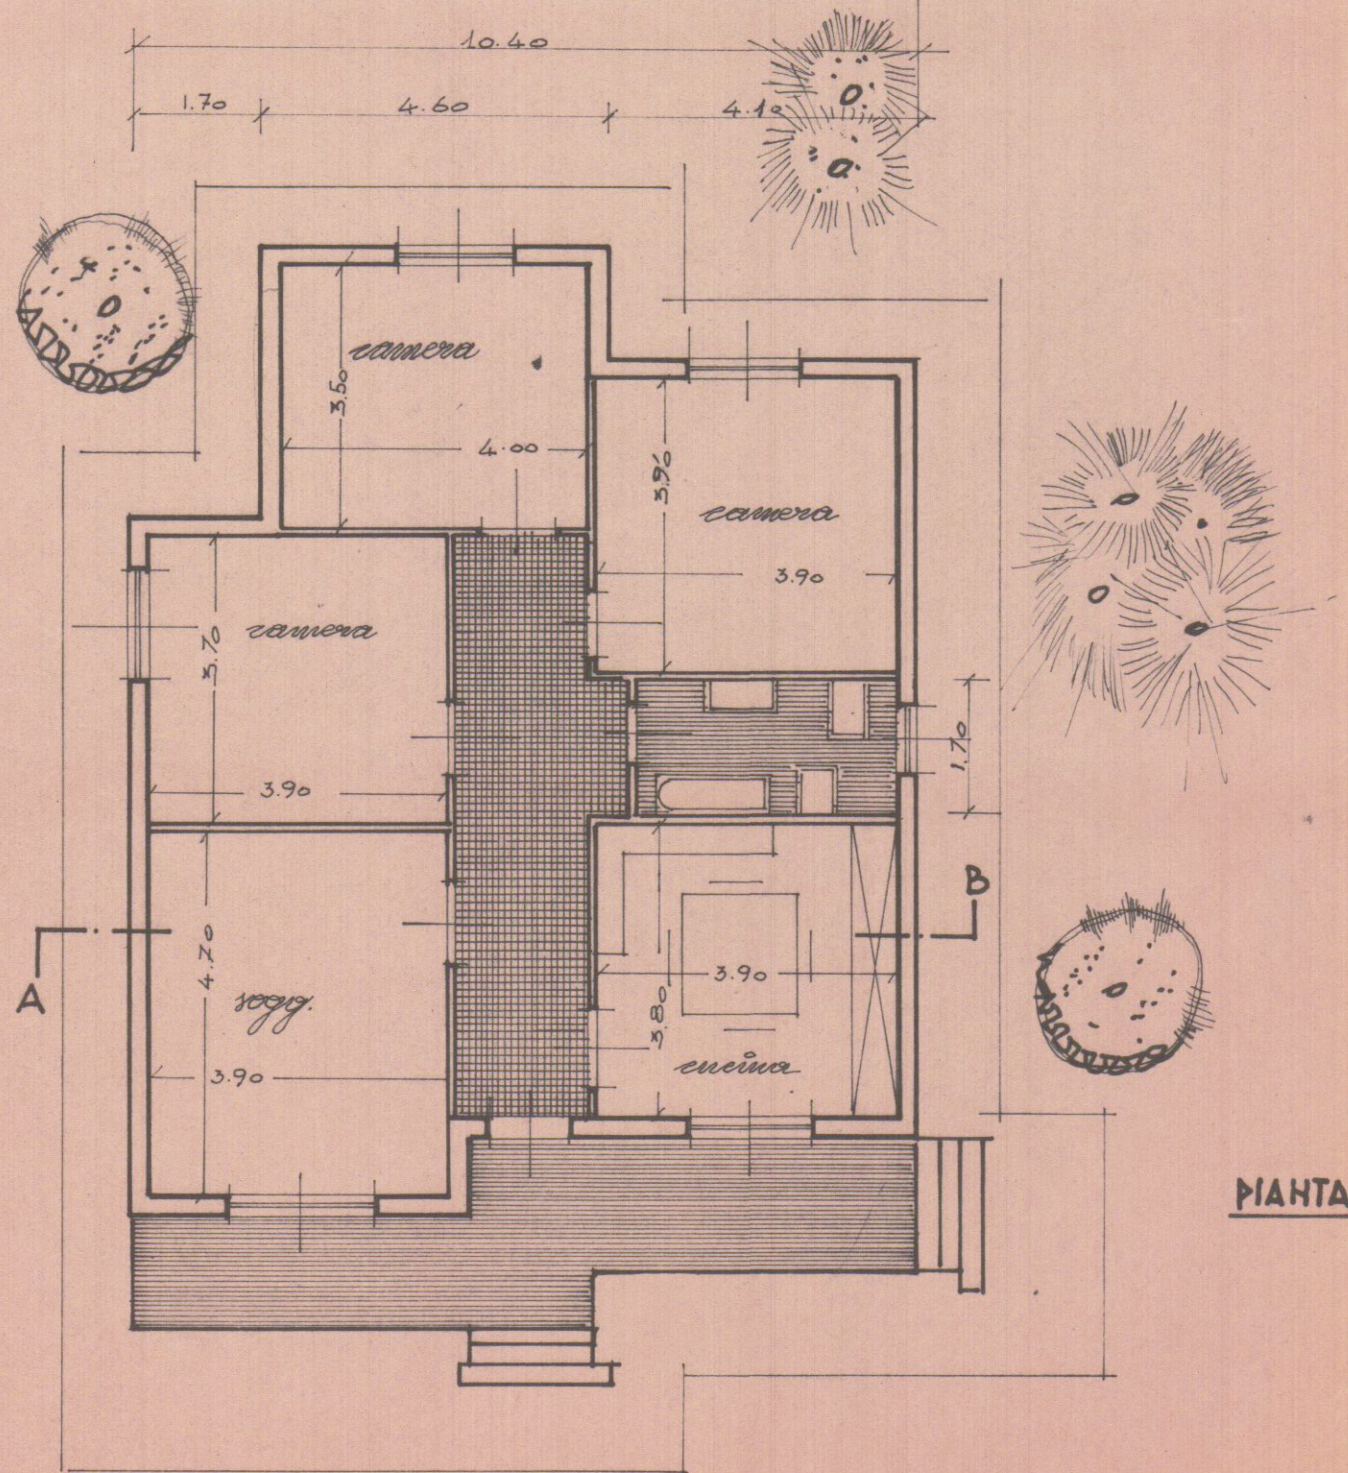

PIANTA