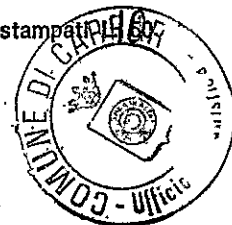


COMPUTO METRICO PER LAVORI DI RISTRUTTURAZIONE DI UN FABBRICATO IN
LOCALITA' GRAGNANA DI PROPRIETO DEI SIGG. BISELLI E. & DALLE LUCCHE A

- | | | | |
|--|--------|------|------------|
| 1) Demolizione copertura esistente, compreso il trasporto alla Pubblica Discarica dei materiali di risulta: mq. 88,50 a £/mq. | 2.500 | Lit. | 221.250= |
| 2) Sopraelevazione muratura in Doppio UNI dello spessore di cm. 30 con interposta intercapedine da cm. 6: mq. 13,80 a £/mq. | 16.000 | Lit. | 220.800= |
| 3) Fornitura e posa in opera di putrelle h. 14 e tavelloni per costruzione di due terrazze con Sov.Co di 400 kg/mq.:
mq. 7,70 a £/mq. | 15.000 | Lit. | 115.500= |
| 4) Formazione di cordolature per collegamento e con funzione di catene per assorbimento spinte relative alle falde del tetto armate con 6 Ø 14 e staffe Ø 6 ogni 25 cm.:
mc. 1,20 a £/mc. | 54.000 | Lit. | 64.800= |
| 5) Fornitura e posa in opera di solaio celsap precompresso H. 12+3 per formazione nuovo tetto:
mq. 90,00 a £/mq. | 13.000 | Lit. | 1.170.000= |
| 6) Fornitura e posa in opera di tavelloni e foratini 24x12x8 per costruzione abbaio:
mq. 2,40 a £/mq. | 12.000 | Lit. | 28.800= |
| 7) Muratura in Doppio UNI dello spessore di cm. 12 per tamponatura terrazzo e davanzale:
mq. 10,00 a £/mq. | 7.000 | Lit. | 70.000= |
| 8) Fornitura e posa in opera di manto di tegole olandesi compresi i colmi sorrenti:
mq. 100,00 a £/mq. | 4.000 | Lit. | 400.000= |

9) Fornitura e posa in opera di pavimento per terrazzo in mattonelle di ceramica delle dimensioni di cm. 20 x 20:	mq. 7,40	a £/mq.	7.000	Lit.	16.800=
10) Intonaco civile:	mq. 53,00	a £/mq.	4.000	Lit.	212.000=
11) Fornitura e posa in opera di porte e finestre in alluminio anodizzato e di ringhiere alle finestre dell'ultimo piano e sui terrazzi:	mq. 16,00	a £/mq.	38.000	Lit.	380.000=
			<u>Totale</u>	<u>Lit.</u>	<u>2.899.950=</u>
12) Fornitura di tavelloni l = 1,40 per mq. 5,28 a f. 1.700 il mq. =				Lit.	8.976=
13) Formazione di conglomerato cementizio per soletta dosato 3 quintali per mc. h. 13 cm. per mq. 5,28 = a mc. 0,69 a f. 95.000 il mc.				Lit.	24.000=
14) 3 putrelle in ferro N.P. lunghezza m.1,80 h. 14 = kg. 77,22 a f. 280 kg.				Lit.	21.620=
totale formazione soletta				Lit.	54.620=
15) Formazione di muratura in elevazione in doppio UNI e forati interni con intercapedine di cm. 5 per mq. 21,76 a f. 12.000 il mq.				Lit.	261.120=
16) Intonaco esterno-interno civile con malta bastarda mq. 48,72 a f. 4.000 il mq.				Lit.	194.800=
17) Fornitura e posa in opera di mattonelle 15x15 in ceramica forte ecaolina a f. 600 il mq.* per h. 1,80 compresa pavimentazione per*mq. 16,56				Lit.	99.360=
18) Fornitura e posa in opera di impianti igienici in vitreus-china:					
a) vaso igienico				Lit.	30.000=
b) Bidet				Lit.	20.000=
c) Lavandino rettangolare				Lit.	40.000=
19) Fornitura e posa in opera di porta e finestra in plastica				Lit.	100.000=
			<u>Totale</u>	<u>Lit.</u>	<u>799.000=</u>

1.593.000=

**COMUNE DI CARRARA**

— Ripartizione Igiene e Sanità —

RELAZIONE IGIENICO SANITARIA

(da allegarsi ai progetti)

A) — LIQUAMI1) - Cucina: l'acquaio sarà munito di sifone idraulico *h*Le acque luride verranno allontanate a mezzo di *subsonori in res.*e convogliate in *forma biologica a camera a tenuta.*2) - Gabinetto: sarà a caduta diretta *h*; a W.C. con cassetta di cacciatale pareti verranno impermeabilizzate fino a m. *1,50*I W.C. sarà/saranno areat. direttamente *h*I liquami saranno convogliati in un pozzo a tenuta a *4* camere, distanti dalla casa m. *200*in una fossa settica a *4.00* camere.**Dimensioni delle fosse settiche:**

larghezza

lunghezza

altezza (utile)

1 ^a camera	2 ^a camera	3 ^a camera	4 ^a camera
<i>120</i>	<i>120</i>	<i>120</i>	<i>120</i>
<i>185</i>	<i>0,70</i>	<i>0,70</i>	<i>165</i>
<i>150</i>	<i>1,50</i>	<i>1,50</i>	<i>150</i>

I liquami chiarificati verranno convogliati in una fossa a perdere delle dimensioni di *✓*con superficie perdente di mq. *✓* a persona/vano.L'altezza della fossa a perdere sarà di m. *✓* tenuto conto dell'altezza della falda freatica.

Altri sistemi di smaltimento dei liquami:

Le fosse settiche e le fosse a perdere saranno impermeabilizzate nel fondo e non saranno messe in comunicazione con le falde sottostanti no

Le fosse a perdere distano m. dalle fondamenta dell'abitazione.

B) — APPROVVIGIONAMENTO IDRICO

Avviene direttamente: 1) - dall'acquedotto si con serbatoi no che alimentano anche la cucina

no non alimentano la cucina no

2) - da un pozzo / 3) - da una cisterna /

il pozzo/la cisterna dista dalla casa m.; dalla fossa settica m.; dalla fossa a perdere m.;

il pozzo è fondo m.; è a valle / a monte / dal pozzo nero / fossa settica /

fossa a perdere / concimaia /

C) — IMMONDIZIE

Verranno raccolte: in una concimaia no; dalla Nettezza Urbana si I bidoni provvisoriamente verranno sistemati sul ciglio stradale

D) — ISOLAMENTO

Attorno alla casa verrà costruito un marciapiede perimetrale /

Si prevede l'esistenza di un vespaio alto m. sarà areato /

Si provvederà all'isolamento laterale dei muri del; i vani del piano terra sono rialzati dal piano di campagna di m. Si allega lo schema secondo il quale verrà realizzato il vespaio e l'isolamento laterale.

E) — PARTICOLARI TECNICI

1) - altezza dei vani: del seminterrato; del piano terra; dell'ammezzato; dei piani intermedi 3,40; dell'ultimo piano/attico /

2) - La superficie delle finestre non sarà inferiore a 1/10 della superficie delle stanze.

3) - Gli scalini avranno una pedata di cm. 0,30, una alzata di cm. 17. Le scale saranno arcate ed illuminate direttamente si ed interrotte da pianerottoli si

4) - Le pareti esterne saranno intonacate si

e ventilazione del locale. Il volume da riscaldare previsto sarà di metri cubi 61.60, la potenza della caldaia di Cal/h 18000. La canna fumaria avrà l'altezza di m. 8.80 ed una sezione di cmq. 40.0

c) - Altro sistema:

G1) — Nella costruzione di canne fumarie verrà utilizzato materiale coibente atto ad impedire perdite di calore. I giunti di pezzi prefabbricati saranno impermeabilizzati, la parete interna delle canne fumarie sarà liscia e priva di sporgenze. Le canne fumarie non presenteranno tratti orizzontali. I collegamenti necessari in casi particolari avranno una inclinazione di gradi 45 ed avranno una lunghezza non superiore a m. 3.

Le canne fumarie non presenteranno restringimenti.

L'aspiratore statico avrà una superficie di 5/4 rispetto alla sezione della canna.


d) - per scaldabagno:

Chetone

L'appartamento sarà dotato di scaldabagno a gas/carbone/legna/gas liquido/cherosene/o altri combustibili liquidi.

Questo focolare verrà fornito della relativa canna fumaria munita di aspiratore statico e di dispositivo atto ad evitare spegnimento per riflussi d'aria (la sezione della canna sarà di cmq.).

Si allega schema dell'impianto

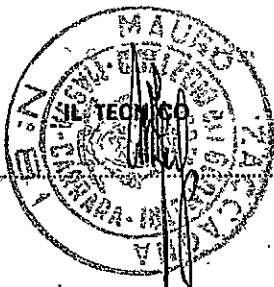

IL PROPRIETARIO

Perelli E. V. V.



COMUNE DI CARRARA

Prot. N. Alleg. N.

Risposta a N.

del

Carrara,

8/6/1979

OGGETTO:

Contributo commisurato al costo di costruzione.

ALLA RAGIONERIA COMUNALE

SEDE

Fabbricato uso ABITAZIONE sito a GRAGNANA

Via RISELLI mapp. 1110 f.° 11

Proprietà RISELLI - DALLE LUCCHIE

residente in GRAGNANA Via RISELLI

IMPORTO ALIQUOTA 30% £ 76.461

IMPORTO ALIQUOTA 60% £ _____

IMPORTO ALIQUOTA 100% £ _____

TOTALE

£

76.461

Il funzionario incaricato



COMUNE DI CARRARA

Prot. N. Alleg. N.

Risposta a N.

del

Carrara, 8/5/1973

OGGETTO: Contributo opere di urbanizzazione.

ALLA RAGIONERIA COMUNALE
SEDE

Fabbricato uso ABITAZIONE sito a GRAGNANA

Via BISELLI mapp. 1110 f° 17

Proprietà BISELLI - DALLE LUCHE

Residente in GRAGNANA Via BISELLI

Importo URB. PRIMARIA £

Importo URB. SECONDARIA £

Importo TOTALE URBANIZ. £ 128.429=

Cessione terreno
mq. £

TOTALE £ 128.429=

Il funzionario incaricato

COMUNE DI CARRARA

UFFICIO DI URBANISTICA

Carrara, li 3-2-78

Si invita il Sig. BISELLI ELVINA

a presentarsi al più presto a questo Ufficio per affari che lo riguardano

- 1) Titolo di proprietà - data di nascita
 - 2) INCONGRUENZA h soffitta
 - 3) schema volumetrico
 - 4) Estratto di mappa aggiornato
 - 5) n° codice fiscale della Ditta e Geometra
 - 6) Firma sul progetto, di Delle Lucche Adriano
- OR. C. Me. V. 8,30 - 12,30

AVVISI IL SUO GEOMETRA : MAURO BACCAGNA.

Via DON MINZONI
IL CAPO UFFICIO CARRARA

Furei



COMUNE DI CARRARA

Sig. BISELLI ELVIRA

Via A. BISELLI n° 8

GRAGNANA

URBANISTICA

3 2.78

BISELLI FLAVIA

- 1) Titolo di proprietà - data di nascita
 - 2) INCONGRUENZA h soffitta
 - 3) schema volumetrico
 - 4) Estratto di mappa aggiornata
 - 5) n° codice fiscale della J.T e Geometre
- R. M. V. 33. 1.30

AVVISI IL SIO GEOMETRA : MAURO
ZACCAGNA
via Mazzini
CARRARA

Firma

- ☐ di disegni di progetto;
- ☐ pianta del lotto fabbricativo in scala non inferiore a 1/200 contenente:
- ☐ l'orientamento;
- ☐ i nomi dei proprietari e delle strade confinanti;
- ☐ le misure occorrenti per determinare la superficie del lotto;
- ☐ la larghezza delle strade prospicienti il lotto e dei relativi marciapiedi, se esistenti;
- ☐ il perimetro del piano terreno dell'edificio da costruire e la distanza di ciascun lato dal confine più prossimo con la indicazione dei marciapiedi di rigiro;
- ☐ la superficie coperta del progetto tratteggio sbalzi;
- ☐ l'altezza massima raggiunta;
- ☐ l'indice di fabbricabilità del progetto, schemi volumi;
- ☐ le piante dettagliate delle quote con cifre numeriche ed in scala non inferiore a 1/100 di ciascun piano, compresi gli eventuali piani parzialmente o totalmente interrati, e la pianta di copertura;
- ☐ i prospetti di tutte le facciate visibili da vie o spazi pubblici;
- ☐ dettagli dei principali elementi decorativi;
- ☐ schemi degli impianti idraulici ed igienici sanitari, delle fognature domestiche e delle canalizzazioni per lo smaltimento delle acque nere e di quelle bianche, nonché della eventuale adduzione nella pubblica via di tutti i rifiuti domestici;

7,128

$$68,2 \times 1,30 = 88,66$$

$$68,2 \times 1,20 : 2 = : \underline{40,9}$$

$$129,58$$

32,208

$$68,2 \times 1,80 = 122,76$$

$$68,2 \times 1,20 : 2 = 40,92 \quad 163,6$$

$$\begin{array}{r} 195,888 - \\ 136,708 \\ \hline 59,180 \end{array}$$

$$\begin{array}{r} 5,12 \\ 2 \\ \hline 11,0 \end{array}$$

$$\begin{array}{r} 8,4 \\ 2 \\ \hline 16,8 \end{array}$$

$$\begin{array}{r} 11 \\ \hline 168 \\ 168 \\ \hline 184,8 \end{array}$$

COMUNE DI CARRARA

UFFICIO DI

Carrara, li

Si invita il Sig.

a presentarsi al più presto a questo Ufficio per affari che lo riguardano

.....
.....
.....
.....
.....

IL CAPO UFFICIO

URBANISTICA

10-5-78

RISSELLI ELVIRA

per pratica viroffazione x supplimento
a hitazione occorre 1) consenso confinanti
2) Eventuale pagamento essere sottoscrizione

Firma

COMUNE DI CARRARA

UFFICIO DI _____

Carrara, li _____

19/5/1978 -

Si invita il Sig. _____

a presentarsi al più presto a questo Ufficio per affari che lo riguardano

avuto a voce l'interveuto -

IL CAPO UFFICIO

Al Sig. Sindaco
del Comune di
CARRARA

Io sottoscritto Fredrico Cesari nato a Carrara il 1.2.927
resident in Carrara Via Lepo Foscolo 13
in qualità di proprietario del terreno censito catastalmente con il map
pale n° _____ e relativo fabbricato della Sez. _____ fg. _____ del
catasto terreni di Carrara ubicato in _____ Via _____
_____ consente con il presente atto al Sig. Biello Elvira
_____ nat. a Carrara il 5.7.98 resident in _____
L. Biello titolo 8 Proprietario proprietario del terreno e fabbricato
contraddistinto catastalmente con il mappale n° _____ Sez. _____
fg. _____ contiguo al proprio, di edificare in ampliamento alle distan
ze indicate in progetto presentato in Comune per la necessaria autoriz
zazione in data _____ dichiarando di essere a conoscenza che a
norma del Regolamento Edilizio Comunale approvato con Decreto della Re
gione Toscana il 19 Dicembre 1974 con voto n. 14174 all'art. 50 le distan
ze tra i fabbricati presenti e futuri dovranno essere uguali alla somma
delle distanze che il P.R.G.C. 1971 prevede singolarmente per i fabbri
cati nella zona edilizia di competenza e ammettendo di aver preso cogni
zione del progetto in giacenza presso il Comune di Carrara.


Carrara li 19/5/78

In fede

Fredrico Cesari

Il sottoscritto dichiara che la firma de Sig. Fredrico Cesari
nat. a Carrara il 1.2.927 è stata apposta in calce alla
presente dichiarazione in mia presenza, previo accertamento della iden
tità personale.

Carrara li 19/5/78

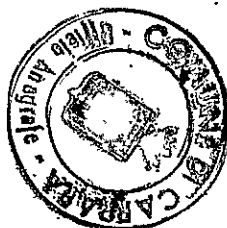

IL FUNZIONARIO INCARICATO
CAPO UFFICIO ANAGRAFE
Enzo Piccini



Atto di sottomissione a vincolo

Repubblica Italiana

Rep. No. 147.973.

L'anno 1978-millenovecentosettantotto - il giorno
30-trenta Maggio-

In Carrara, Piazza Farini nel mio studio-

Dinanzi a me Dottor Gino Carozzi Notaro in Carrara
iscritto nel Ruolo dei Distretti Notarili Riuniti di
La Spezia e Massa- non assistito da testimoni per
concorde rinuncia fattane con il mio consenso dai
sottoindicati comparenti, sono comparsi i Signori:

Dalle Lucche Adriano, nato a Carrara il 20-venti-
Luglio 1929 -millenovecentoventinove-cavatore;

Biselli Elvira in Dalle Lucche, nata a Carrara il 22
ventidue Luglio 1928-millenovecentoventotto-casa-
linga ; entrambi residenti in Gragnana di Carrara,
via Biselli 8-

Detti Signori, della cui personale identità io No-
taro sono certo , mi richiedono di ricevere questo
atto e mi dichiarano di aver richiesto al Comune
di Carrara con domanda in data 31-trentuno-Gennaio
1978 millenovecentosettantotto- la concessione edi-
lizia per ampliamento di fabbricato e ristruttura-
zione del tetto della casa di vecchia costruzione

sita in Gragnana di Carrara via Umberto 8, ora via
Biselli 8, composta da due vani e sottoscala in pia-
noterreno, due vani in primo piano e soffitte, e cen-
sita al N.C.E.U. a partita 4424-Sez.F-mapp.4354-Car
A/4 piano terreno, primo e secondo- vani 5 rendita
L.440-

A richiesta del Comune di Carrara e al fine che la
concessione edilizia venga rilasciata, i comparenti
dichiarano di vincolare per sè ed aventi causa, i va-
ni sotto le falde del tetto e vani ad uso soffitta e
non abitabili-

Questo atto sarà trascritto, contro i comparenti ed
a favore del Comune di Carrara-.

Si rinuncia ad ogni ipoteca legale possa competere
e si esonera da responsabilità il Signor Conservato-
re dei Registri Immobiliari di Massa-

Il presente atto, scritto quasi tutto da persona di
mia fiducia ed in parte di mia mano in due facciate
intere e parte di questa terza di un foglio, è stato
da me Notaro letto ai signori comparenti, che mi di-
chiarano di approvarlo e con me lo sottoscrivono in
calce come segue-

F.to: Dalle Lucche Adriano- F.to/Biselli Elvira
Dalle Lucche-

F.to: Dottor Gino Carozzi Notaro-

COMUNE DI CARRARA

RIPARTIZIONE URBANISTICA

RELAZIONE:

PROGETTO DI COSTRUZIONE

n°74 del 12.6.978 intestato
a Biselli Elvira e Dalle Lucche
Adriano.

Al Sig. Sindaco

Sede

Si comunica che le persone sopraindicate, intestatarie della con.edil.n° 74 del 12.6.978, hanno dato inizio ai lavori senza presentare agli Uffici Competenti, la richiesta di allineamento e il tag.A.

Carrara, 30.9.10.979

Verbale o norma del R.E.C. per mancata
allineamento e Tagli.

V. Ricci
11/10/79

V. Ricci
11/10/79
Gentile Alfano

IL RELATORE

Vig. Portulano

SOPRALUOGHI EFFETTUATI

data

firma

data

firma

data

firma

data

firma

data

firma



Rapporto N. _____

COMUNE DI CARRARA

CORPO DEI VIGILI URBANI

Rapporto a carico di Micolli Silvio nato a Carrara il 22.7.1920 Rod.
Ostoso via A. Micolli n°3 Carrara il _____ e residente
nato a Bello Inchio Adriano nato a Carrara il 21.7.1920
Soldato Carrara via A. Micolli n°3 Carrara N. _____

L'anno millenovecentosessant70 addi 17 del mese
di Ottobre sottoscritti 6 appartenenti 1 al Corpo Vigili Urbani riferisco
di aver accertato che il giorno 9.10.570 alle ore _____

io avendo constatato in ossequio all'art. 74 del 19.6.570 per distribuzione del foglio n° 12 in Carrara via
Micolli n°3. Avendo dato inizio ai lavori dopo aver esibito agli uffici
competenti il certificato di allineamento o prelievo al fog. A. n° 12

Costituendo tale fatto violazione al disposto dell' art. 17/10 del Regolamento Comunale
/ dell' ordinanza del Sindaco in data _____ e non avendo avuto luogo l'oblazione
in via breve, si è redatto il presente rapporto.

La violazione è stata / non è stata personalmente contestata al trasgressore.

I VERBALIZZANTI

Vice Comandante VV. UU.



V. IL COMANDANTE DEI VV. UU.

Per la conciliazione la S.V. puo' inviare la somma di L. ⁵¹⁰⁰⁰ in essa comprese le spese di posta per il ritorno della ricevuta, mediante versamento sul conto corrente postale n.22/3995 intestato al Comune di Carrara.

AVVERTESI che qualora non venga proceduto alla conciliazione entro 10 GIORNI DALLA DATA DI NOTIFICAZIONE sara' fatto luogo all'ingiunzione di pagamento ai sensi dell'art.9 della Legge 3/5/1967, n.317.

RELAZIONE DI NOTIFICA

Il sottoscritto dichiara di aver notificato il presente rapporto al Sig. _____

_____ Via _____ N. _____

oggi _____ alle ore _____ consegnandone copia a mani
di _____

IL RICEVENTE

IL MESSO COMUNALE

Per i provvedimenti di competenza si trasmette all.mo Sig. Sindaco ai sensi dell'art. 8 della legge 5 Maggio 1967, n. 317, con la prova delle eseguite contestazioni / notificazioni.

Carrara, li _____

IL COMANDANTE DEI VV. UU.



COMUNE DI CARRARA

Oggetto : Richiesta concessione edilizia.-

Prot. n° 2911/141

Carrara, 14 Giugno 1978

Q. Mauro
RACCOMANDATA R.R.

AL SIG. BISELLI ELVIRA e

DALLE LUCCHE ADRIANO

Via A. Biselli, 8

GRAGNANA

Mi prego informarla che in data 12 Giugno 1978 è stata rilasciata la concessione edilizia da Lei richiesta per modifiche al fabbricato

a Gragnana Via Biselli

e che dalla data del ricevimento della presente decorre il termine di un anno previsto dall'art. 4 comma IV° della Legge 28/1/1977 n°10 per l'inizio dei lavori e di 3 anni di cui al punto 1 della deliberazione del Consiglio Comunale n°248 del 20/1/1978 per l'ultimazione dei lavori.

La S.V. è invitata a volersi presentare, prima dell'inizio dei lavori, presso la Sezione Urbanistica del Comune per il ritiro dell'atto.

ricevuto il 19-6-78
Biselli Elvira
IL SINDACO



COMUNE DI CARRARA

Oggetto : Richiesta concessione edilizia.-

Prot. n° 2911/141

Carrara, 14 Giugno 1978

RACCOMANDATA R.R.

AL SIG. BISELLI ELVIRA e

DALLE LUCCHE ADRIANO

Via A. Biselli, 8

GRAGNANA


Mi prego informarLa che in data 12 Giugno 1978 è stata rilasciata la concessione edilizia da Lei richiesta per modifiche al fabbricato

a Gragnana Via Biselli

e che dalla data del ricevimento della presente decorre il termine di un anno previsto dall'art. 4 comma IV° della Legge 28/1/1977 n°10 per l'inizio dei lavori e di 3 anni di cui al punto 1 della deliberazione del Consiglio Comunale n°248 del 20/1/1978 per l'ultimazione dei lavori.

La S.V. é invitata a volersi presentare, prima dell'inizio dei lavori, presso la Sezione Urbanistica del Comune per il ritiro dell'atto.-

IL SINDACO

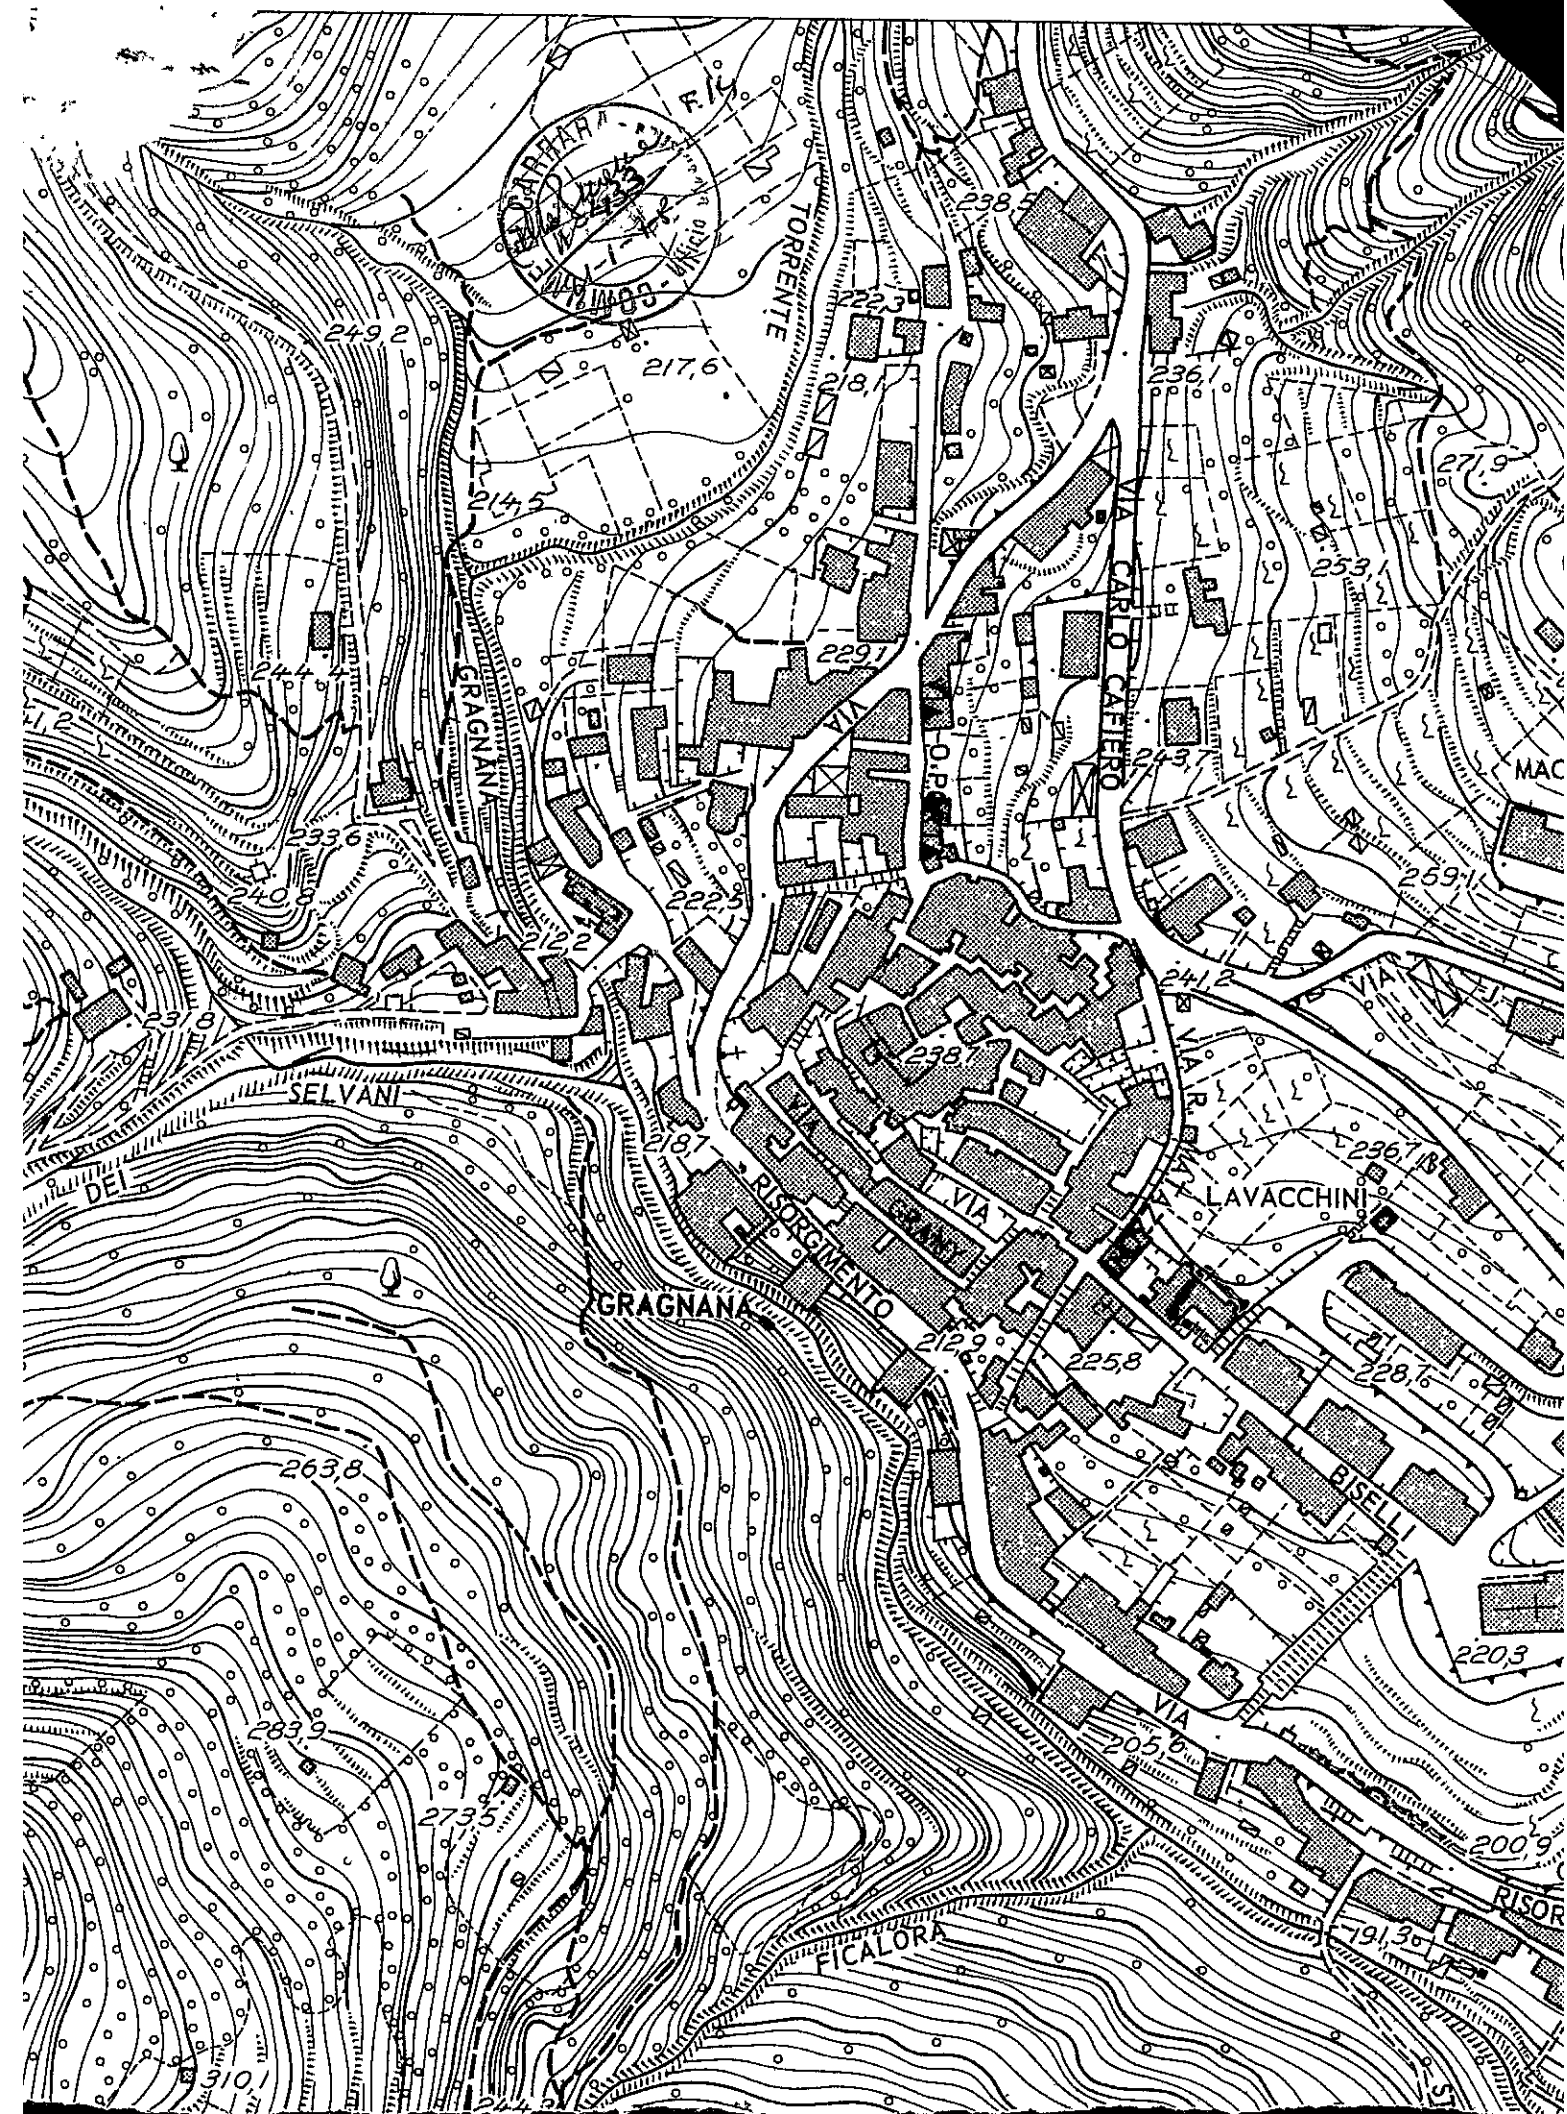

COMUNE DI CARRARA
UFFICIO URBANISTICA
Protocollo N. 1864
Data 12 DIC. 1979

Marchi
#13/12/79 P.L.

n. 107 anno 1978
tagliandi 66

Carrara

12 DIC. 1979

**ALL'UFFICIO URBANISTICA DEL COMUNE DI
CARRARA**

Il sottoscritto BISELLI ELVIRA residente a
CARRARA (GRACINANA) Via LEANDRO BISELLI n. 8
titolare della CONCESSIONE n. 74 datata 12-6-1978,
per la costruzione di un fabbricato ubicato in Via LEANDRO BISELLI
località GRACINANA, con la presente

RICHIEDE

a norma dell'art. 17 del R.E.C. sopralluogo da parte di codesto ufficio per definire gli allineamenti e concedere nulla osta per l'inizio dei lavori previo versamento della quota per diritti d'ufficio.

Distintamente

Il Titolare della Concessione

Biselli Gloria

ANNOTAZIONE DA PARTE DELL'UFFICIO

Il versamento è stato effettuato il giorno 11-12-1979 con bolletta
n. 13880 ed il sopralluogo per l'allineamento è stato eseguito il giorno
..... alle ore da parte del
..... (nome e cognome del funzionario).

Lettera di conferma del G.C. n. del
Consegna del certificato da parte di

Il Funzionario

PROPRIETARIO BISELLI ELVIRA nato a CARRARA
il 28 - 7 - 1928 residente a GRAGNANA
Via BISELLI n. 8

DIRETTORE DEI LAVORI Geom. MAURO ZACCAGNA nato a
il residente a CARRARA
Via CANAL DEL RIO n.

TITOLARE IMPRESA ECONOMIA nato a
il residente a
Via n.

Il presente allineamento è stato condotto sulla scorta delle linee di confine e di proprietà dichiarate sul posto dai titolari della concessione e dal Direttore dei Lavori e delle quali i medesimi si dicono garanti, ed eseguito nell'intento di rispettare in modo esatto le linee di progetto di cui alla concessione, intendendosi questo allineamento strettamente conforme alla medesima — salvo contestazioni che debbono essere avanzate e chiarite all'atto dell'allineamento stesso prima dell'ottenimento del nulla osta di inizio lavori — rimanendo tuttavia impegnati sia i titolari della concessione che il Direttore dei Lavori che l'Assuntore dei Lavori al rispetto della concessione nei confronti della quale essi sono sempre responsabili ai sensi dell'art. 31 della legge 17-8-1942 n. 1150 e successive modifiche.

Il Titolare della Concessione

X Biselli Elvira

Il Direttore dei Lavori


[Signature]

L'Assuntore dei Lavori

[Signature]

Il Tecnico Comunale

.....

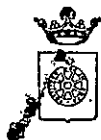

COMUNE DI CARRARA

SEZIONE URBANISTICA

Rif. richiesta del

Carrara

NULLA OSTA per l'inizio dei lavori di costruzione del fabbricato sito in

GRACINANA mapp. f°

del Sig. BISELLI ELVIRA - DOLLE LUCIE ADRIANA residente a GRACINANA

Via LEONARDO BISELLI n. 8

Tracciate le fondazioni il proprietario chiede all'Ufficio la visita per l'inizio dei lavori del fabbricato in oggetto.

Vista la nomina:

Direttore dei Lavori Geom. Mauro Zaccagna residente a CARRARA

Via CADOUR n. 3

iscritto all'Ordine/Collegio Geometri n. d'ordine 81

Impresa titolare ECONOMIA residente a

Via n.

Il tecnico comunale recatosi sul posto, ha constatato la rispondenza degli allineamenti al progetto approvato e rilascia NULLA OSTA per il getto delle fondazioni.

A maggior chiarimento si riporta il seguente schema, che il proprietario, il direttore dei lavori, l'assuntore dei lavori ed il tecnico comunale sottoscrivono.

Empty box for the schema or drawing.

Il Proprietario

Biselli Elvira

Il Direttore dei Lavori

Il Tecnico Comunale

Il Capo Sezione



COMUNE DI CARRARA

SEZIONE URBANISTICA

Rif. richiesta del

Carrara

NULLA OSTA per l'inizio dei lavori di costruzione del fabbricato sito in

GRACINONA mapp. f°

del Sig. BISELLI ELVIRA - DALLE LUCHE ADRIANO residente a GRACINONA

Via LEONARDO BISELLI n. 8

Tracciate le fondazioni il proprietario chiede all'Ufficio la visita per l'inizio dei lavori del fabbricato in oggetto.

Vista la nomina:

Direttore dei Lavori Geom. Mauro Zaccagna residente a CARRARA

Via CARLOVE n. 3

iscritto all'Ordine/Collegio Geometri n. d'ordine 81

Impresa titolare ECONOMIA residente a

Via n.

Il tecnico comunale recatosi sul posto, ha constatato la rispondenza degli allineamenti al progetto approvato e rilascia NULLA OSTA per il getto delle fondazioni.

A maggior chiarimento si riporta il seguente schema, che il proprietario, il direttore dei lavori, l'assuntore dei lavori ed il tecnico comunale sottoscrivono.

Empty box for the schema or drawing.

Il Proprietario

Biselli Elvira

Il Direttore dei Lavori

[Signature]

Il Tecnico Comunale

Il Capo Sezione



COMUNE DI CARRARA

SEZIONE URBANISTICA

Rif. richiesta del

Carrara

NULLA OSTA per l'inizio dei lavori di costruzione del fabbricato sito in

GRACNANA mapp. f°

del Sig. BISELLI ELVIRA-DALIE LUCE Adviene residente a GRACNANA

Via LEANDRO BISELLI n. 8

Tracciate le fondazioni il proprietario chiede all'Ufficio la visita per l'inizio dei lavori del fabbricato in oggetto.

Vista la nomina:

Direttore dei Lavori Geom. Mauro Zaccagna residente a CARRARA

Via CAVOUR n. 3

iscritto all'Ordine/Collegio Geometri n. d'ordine 81

Impresa titolare ECONOMIA residente a

Via n.

Il tecnico comunale recatosi sul posto, ha constatato la rispondenza degli allineamenti al progetto approvato e rilascia NULLA OSTA per il getto delle fondazioni.

A maggior chiarimento si riporta il seguente schema, che il proprietario, il direttore dei lavori, l'assuntore dei lavori ed il tecnico comunale sottoscrivono.

Empty box for the schema or drawing.

Il Proprietario

Biselli Elvira

Il Direttore dei Lavori

Il Tecnico Comunale

Il Capo Sezione



COMUNE DI CARRARA

Carrara, 31 - 3 - 1980

VERBALE DI ULTIMAZIONE LAVORI

Il sottoscritto Ass. Tec. MARCU' CLAUDIO nelle veste di
Tecnico Comunale Accertatore in data odierna _____ ha effettuato
sopralluogo di controllo e accertamento ultimazione lavori per il fabbricato
posto sul terreno contraddistinto catastalmente col mappale n° 1110
foglio 17 sez. / ubicato in GRAGNANA
via A. BISELLI di proprietà sig. BISELLI ELVIRA
E DALE LUCCHEZ ADRIANO
residente in GRAGNANA riscontrando quanto segue:

- X 1)- I lavori risultano totalmente ultimati;
- 2)- I lavori risultano ultimati limitatamente a _____

Si sono verificate le seguenti difformità:

- 1)- alla forma della pianta;
- 2)- alla natura del prospetto _____
- 3)- alla misura dell'altezza;
- 4)- alla distribuzione interna a n° vani _____
- 5)- alla destinazione _____

Al sensi dell'art. 13 comma 1° legge 6 Agosto 1967 n° 765 sono state
riscontrate eccedenze superiori al 2% nel confronti di quanto prescritto dalla
licenza:

- 1)- nell'altezza;
- 2)- nel distacco dal confine;
- 3)- nella superficie coperta;
- 4)- nel volume;
- 5)- nella destinazione.

L'infrazione è stata segnalata:

- 1)- alla competente Autorità Comunale in data _____
- 2)- alla Intendenza di finanza in data _____

IL TECNICO ACCERTATORE

V° L'ARCH. CAPO SEZIONE

V° L'INGEGNERE CAPO



COMUNE DI CARRARA

UFFICIO URBANISTICA

Carrara, 31-3-1980

~~costruzione~~

abitazione

OGGETTO:

fabbricato ad uso

~~commerciale~~

ampliamento

~~industriale~~

in via RISELLI loc. GRAGNANA sul terreno distinto in Catasto al
mapp. 1110 Fog. 17 proprietà RISELLI ELVIRA E DALLE LUCCHI ADRIANO

i lavori sono stati autorizzati con Conc. Edilizia n° 74 del 12-6-78

sono stati iniziati il 1-8-1978

sono stati coperti il _____

sono stati ultimati il _____

in conformità alla Concessione Edilizia;

la costruzione si compone di vani _____

E' d'obbligo il sopralluogo da parte dei VV. FF. ☒ si ☐ no ;

Visto il collaudo delle opere in c.a. come da lettera del G.C. n° _____ del _____

Visto il controllo dell'impianto termico da parte dell'A.N.C.C. come da doc. n° _____ del _____ ;

Vista la dichiarazione congiunta del progettista, costruttore e direttore dei lavori ai sensi dell'art. 17 1° comma legge n° 373 del 30/4/1976;

Vista la lettera liberatoria dell'Ufficio Tecnico (Sezione opere igieniche),

si rilascia certificato di ultimazione lavori ad uso denuncia all'Ufficiale Sanitario, all' Ufficio del Registro ed all' Ufficio del Catasto.

Il Tecnico Accertatore

L'Ingegnere Capo

L'Arch. Capo Sez. Urbanistica

Il Sindaco