


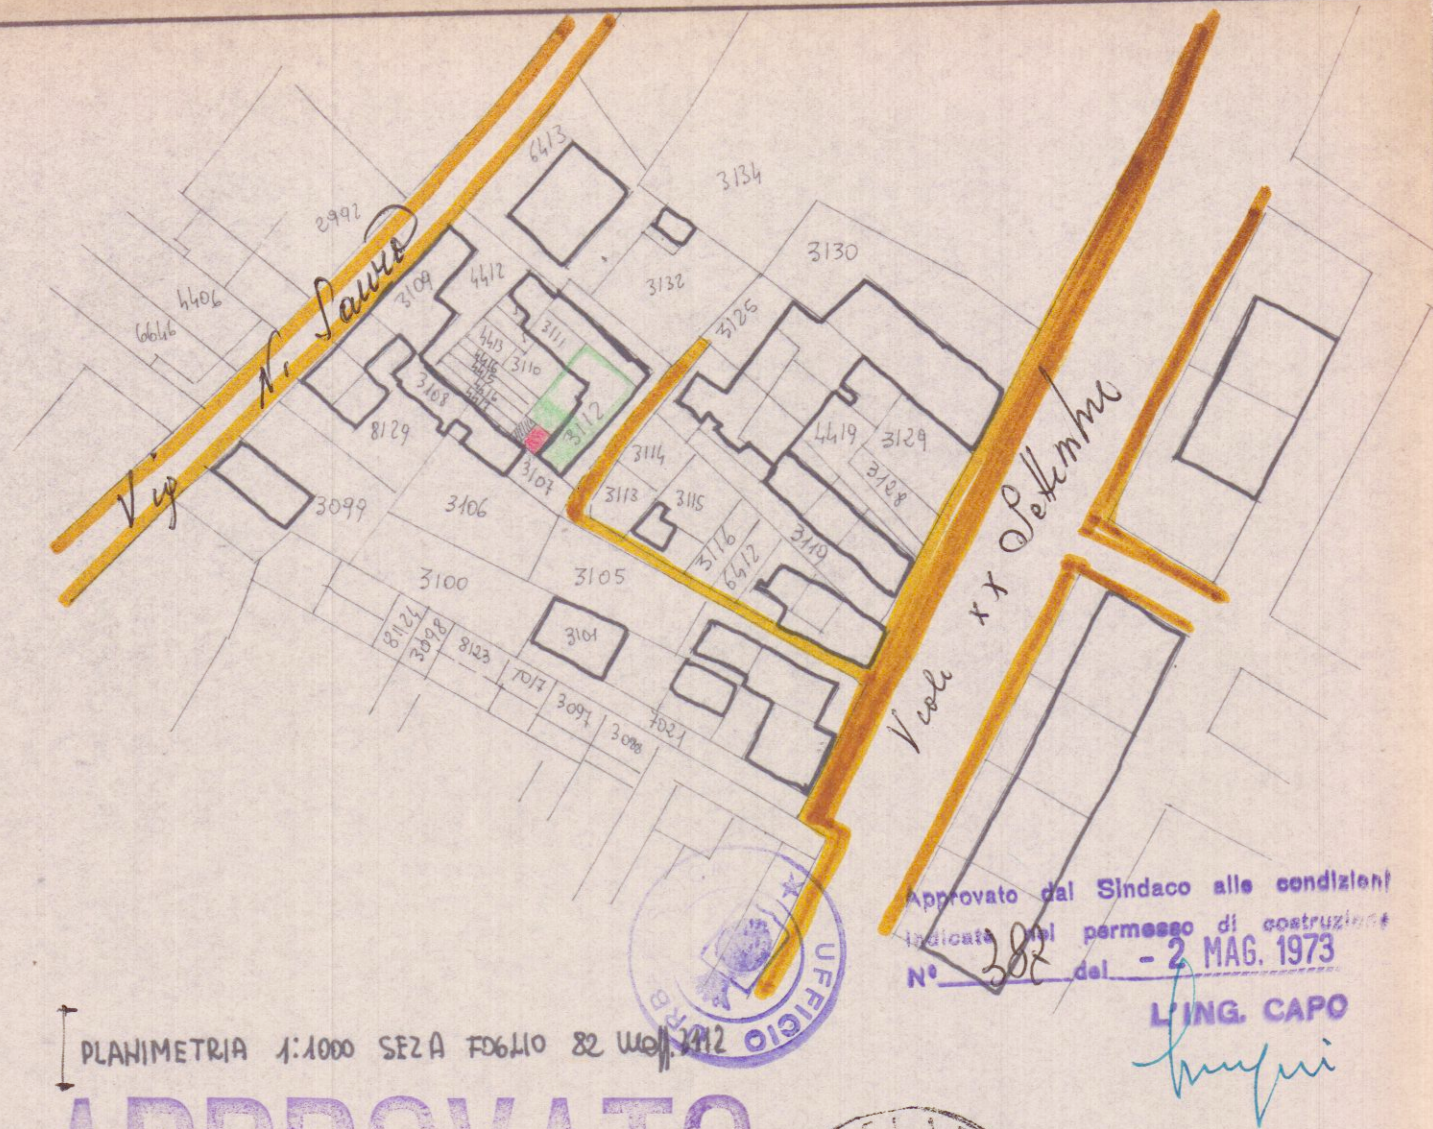

APPROVATO

PROGETTO

PER IL RIPRISTINO E AMPLIAMENTO DI UN PICCOLO FABBRICATO
APIANO TERRA SITO IN MARINA DI CARRARA VIALE XX SETTEMBRE 523
DA ADIBIRSI A WC E CUCININO
PROP. SIG. RA CONTI DIHA IN ROSSI



COMANDANTE PROVINCIALE
(Dr. Ing. S. Gianni)

