


15 GEN 1999


PROGETTO DI AMPLIAMENTO DI APPARTAMENTO
DI CIVILE ABITAZIONE SITO IN CARRARA VIA
CUCCHIARI N° 13 DI CUI AI MAPPE 215-217 F.43,
TRAMITE LA REALIZZAZIONE DI PORTICO VETRATO
SU GIARDINO INTERNO.

PROP.: MUSETTI ANTONIETTA VED. RAFFO


COMUNE DI CARRARA
Esercizio di pubblica amministrazione
Esamina e emette parere favorevole
dalla Commissione Urbanistica Comunale
nella seduta n. 3 del 9 GEN 1999
SINDACO
PIANIMETRIA GENERALE
F.43 - COMUNE DI CARRARA - RAPP. 1/5000
CONFORME ALL'ORIGINALE CATASTALE

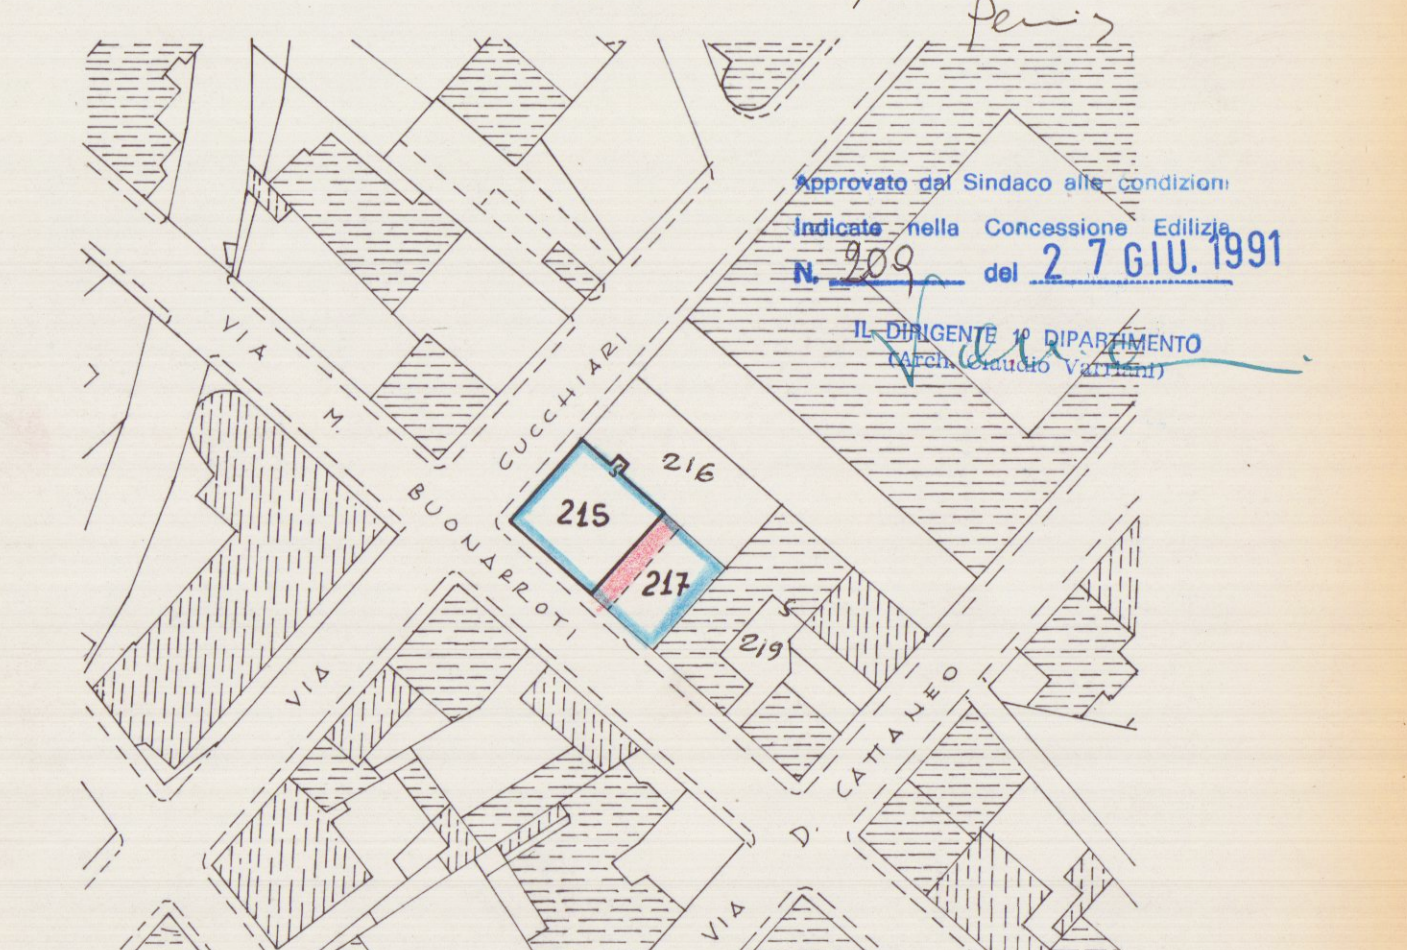

APPROVATO

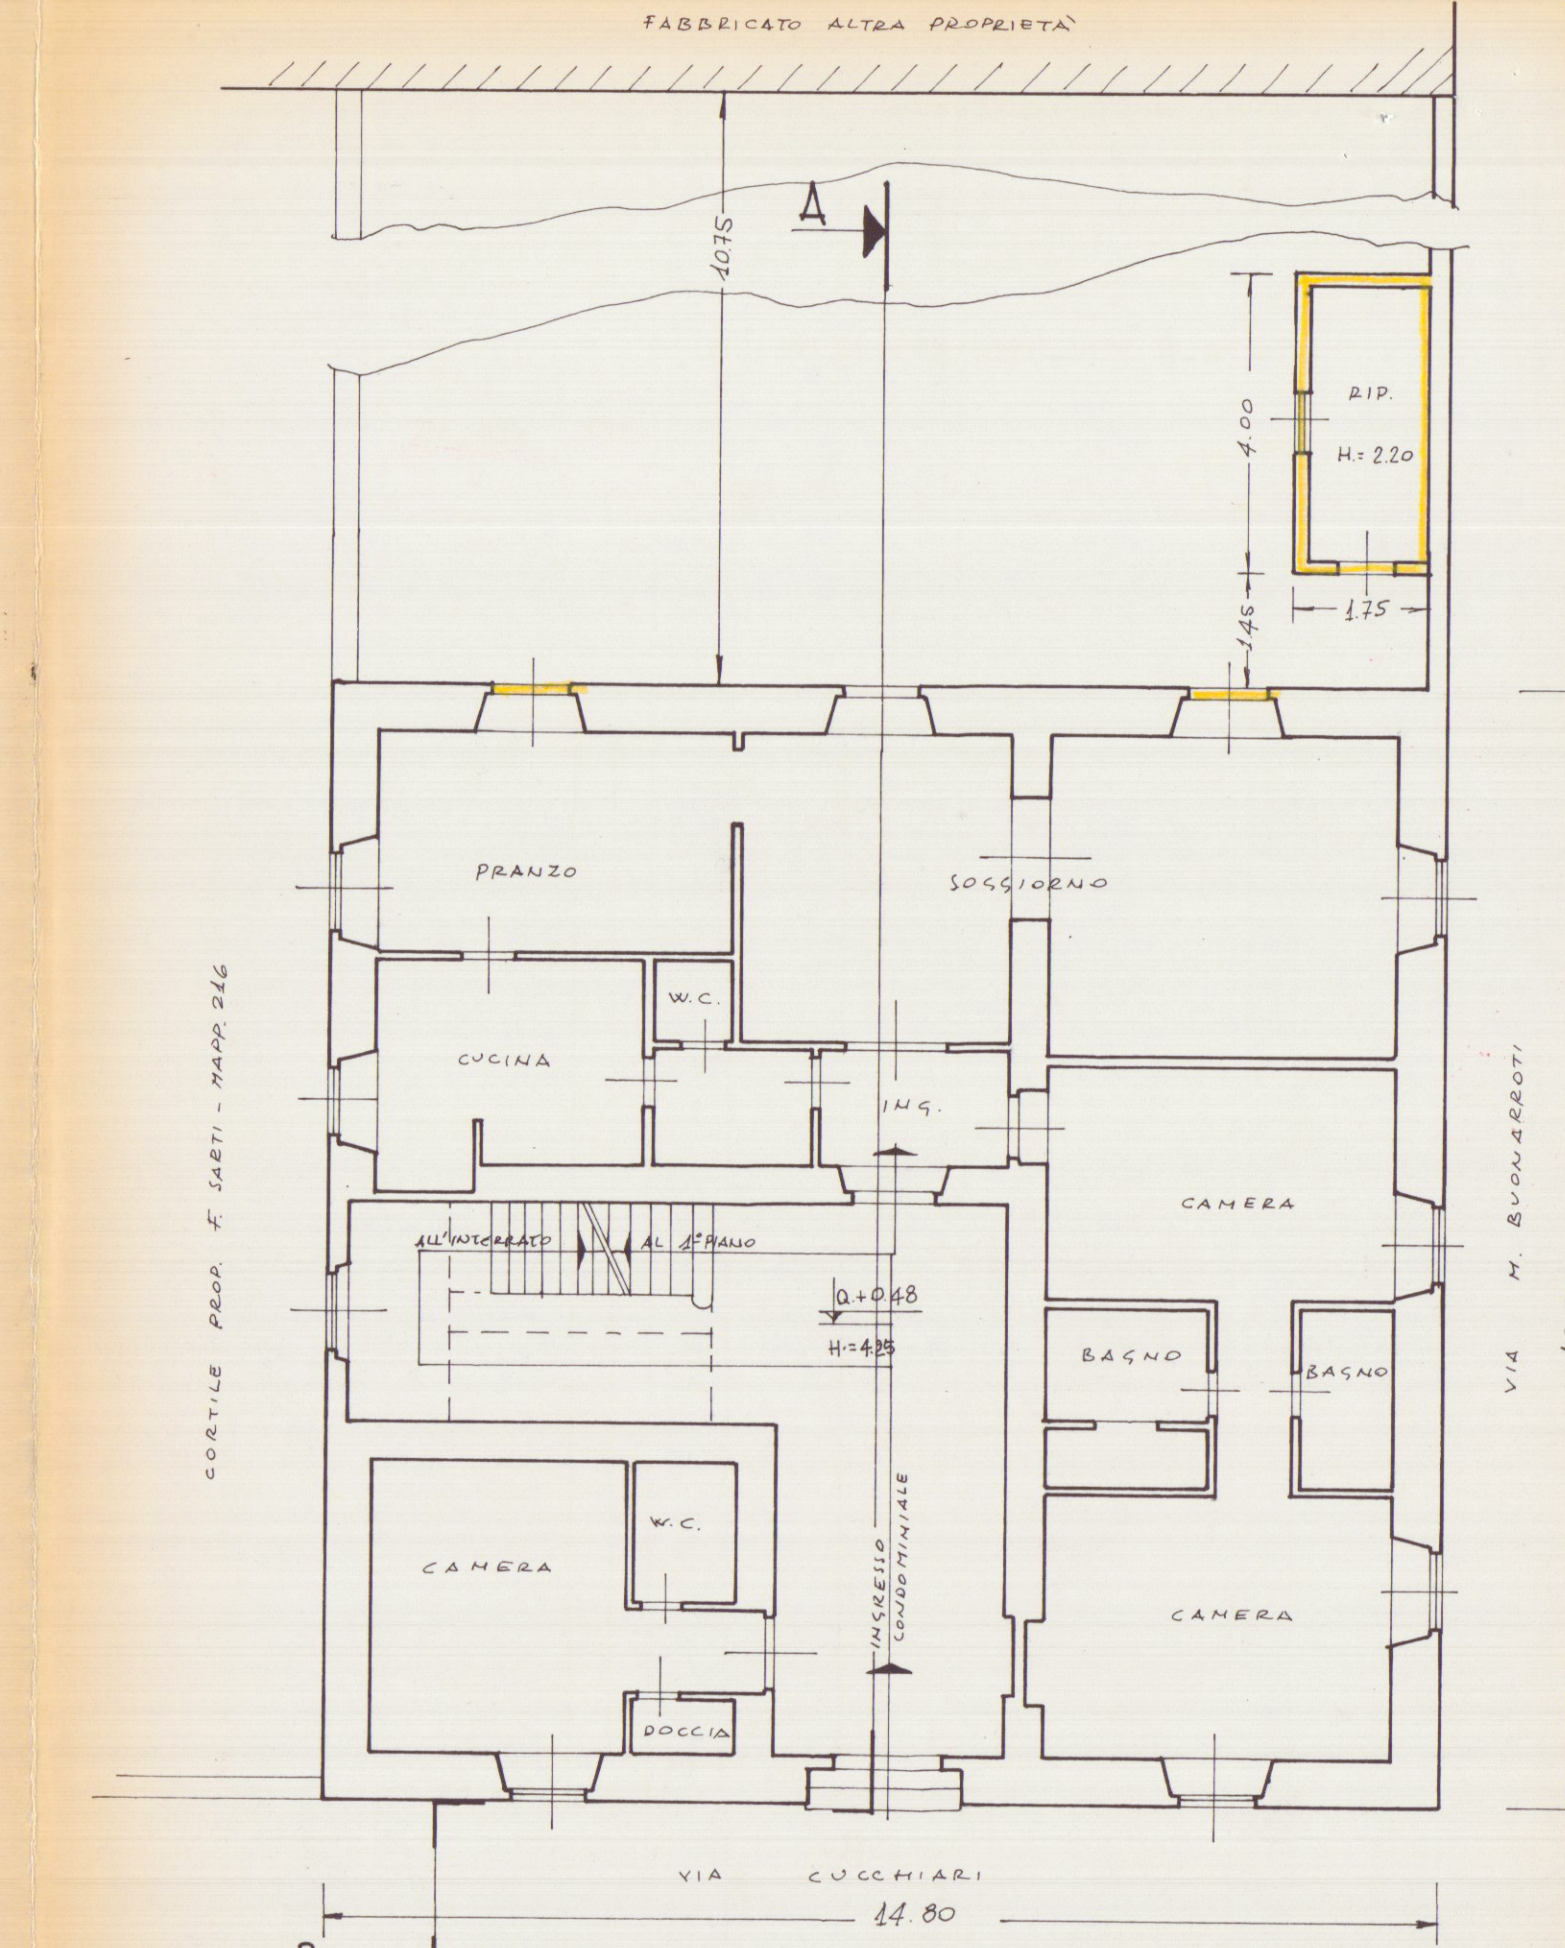

PIANTA PIANO TERRA - STATO ATTUALE
RAPP.: 1/100

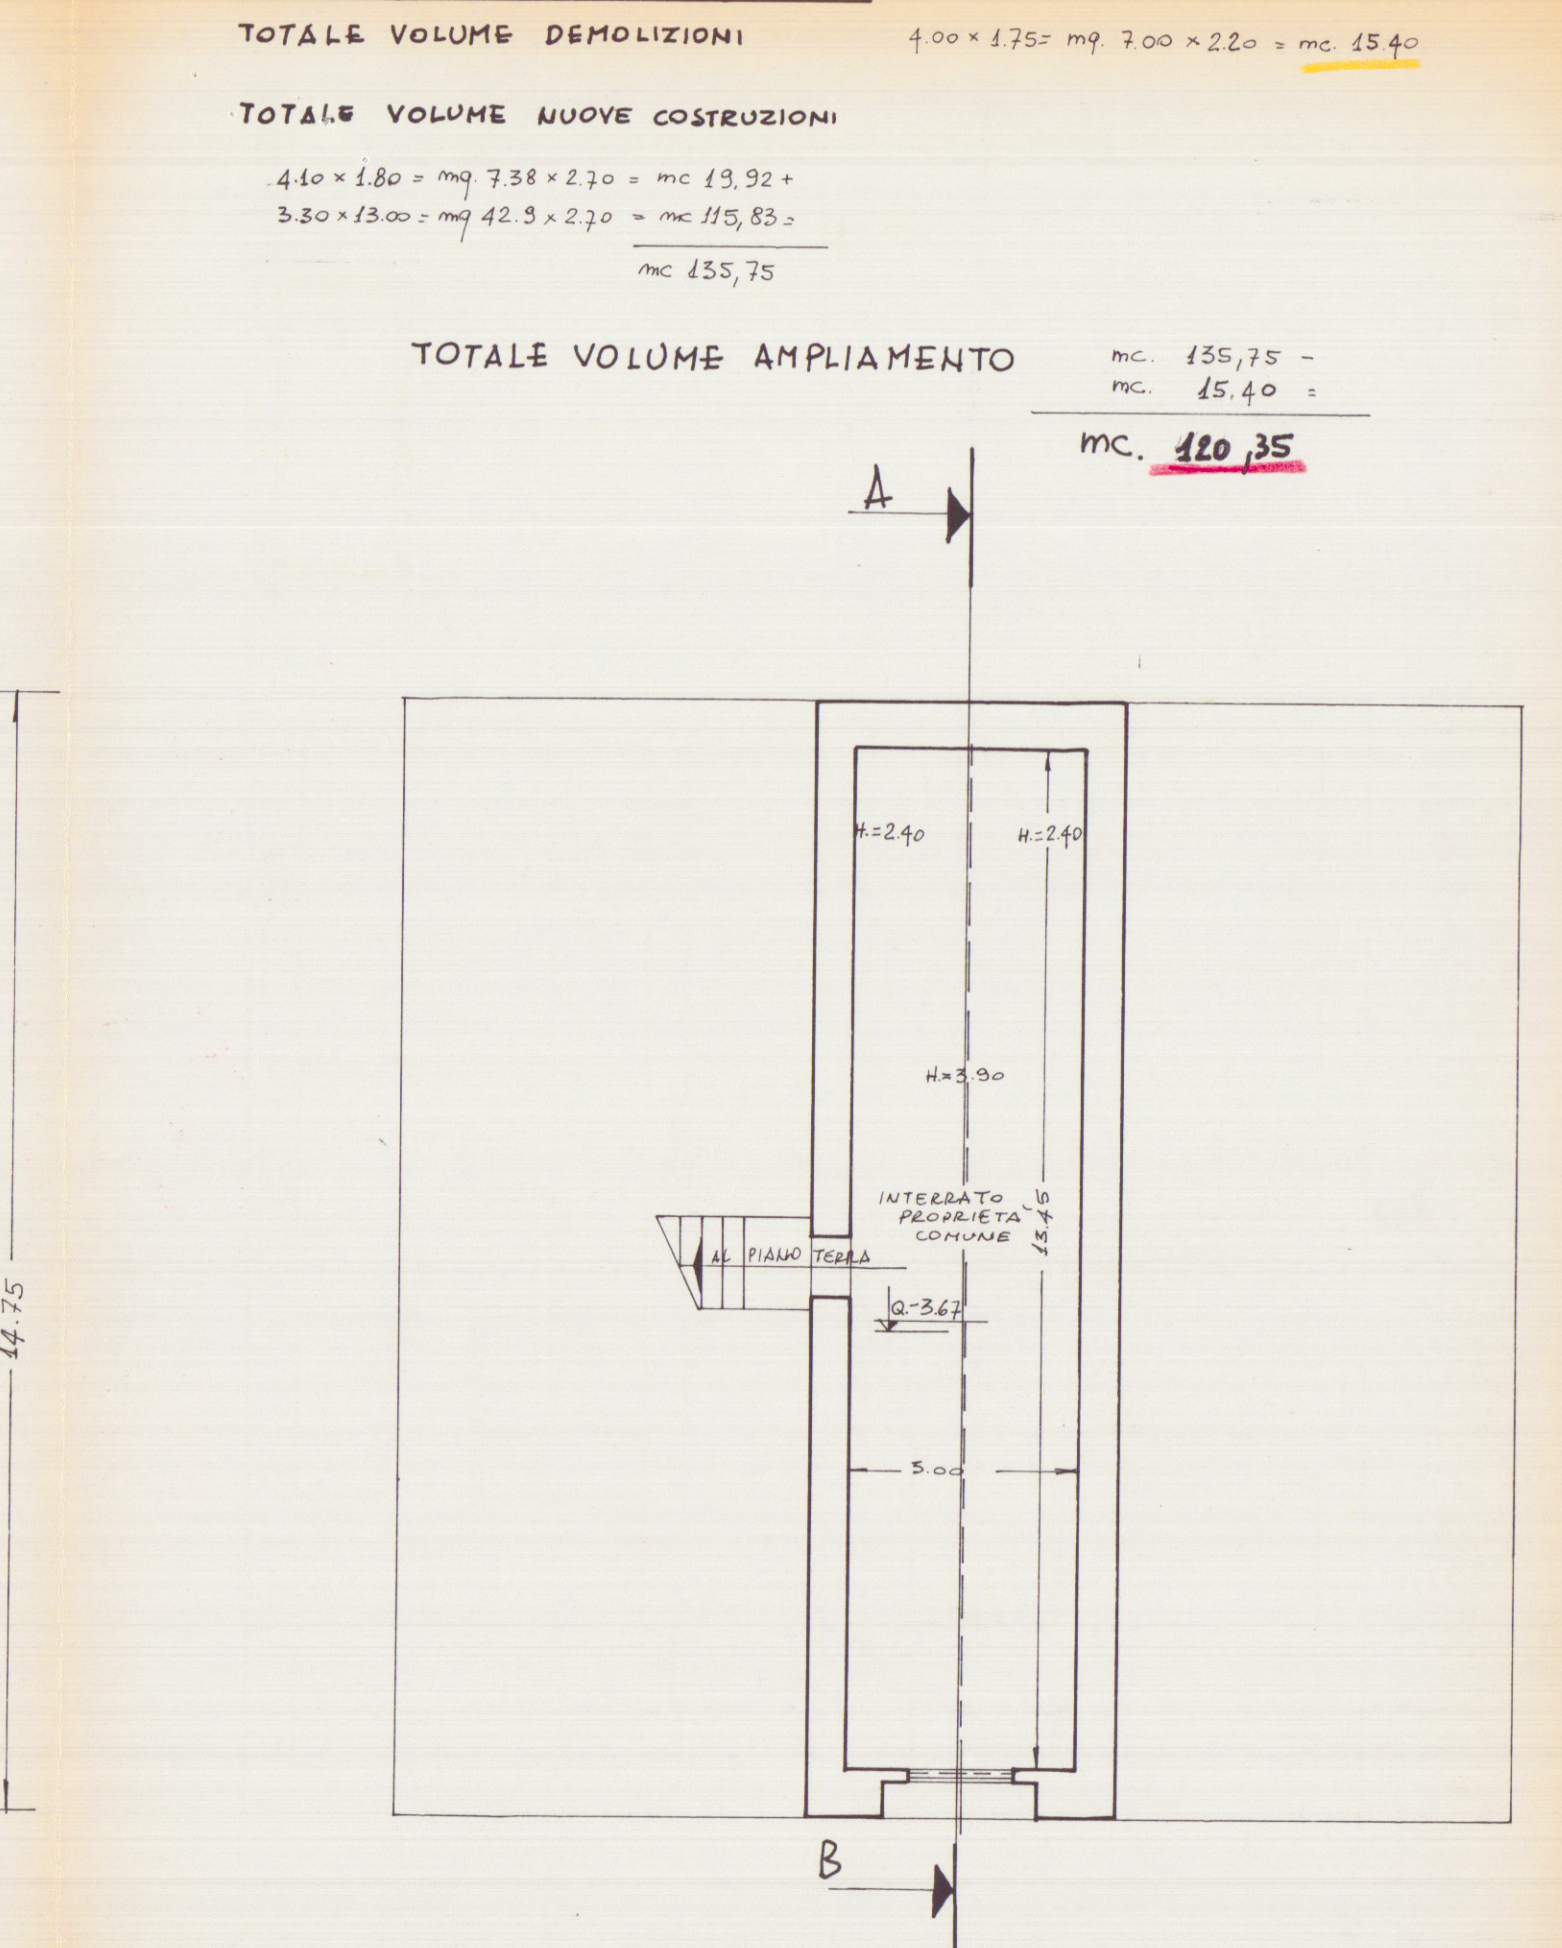


PIANTA INTERRATO - STATO ATTUALE
RAPP.: 1/100


SCHEMA SUPERFICI - VOLUME
TOTALE VOLUME DEMOLIZIONI: $4.00 \times 1.75 = \text{mq } 7.00 \times 2.20 = \text{mc } 15.40$
TOTALE VOLUME NUOVE COSTRUZIONI:
 $4.10 \times 1.80 = \text{mq } 7.38 \times 2.70 = \text{mc } 19.92 +$
 $3.30 \times 13.00 = \text{mq } 42.90 \times 2.70 = \text{mc } 115.83 =$
 $\text{mc } 135.75$
TOTALE VOLUME AMPLIAMENTO: $\text{mc } 135.75 - \text{mc } 15.40 = \text{mc } 120.35$




PROSPETTO DA GIARDINO INTERNO - STATO ATTUALE
RAPP.: 1/100

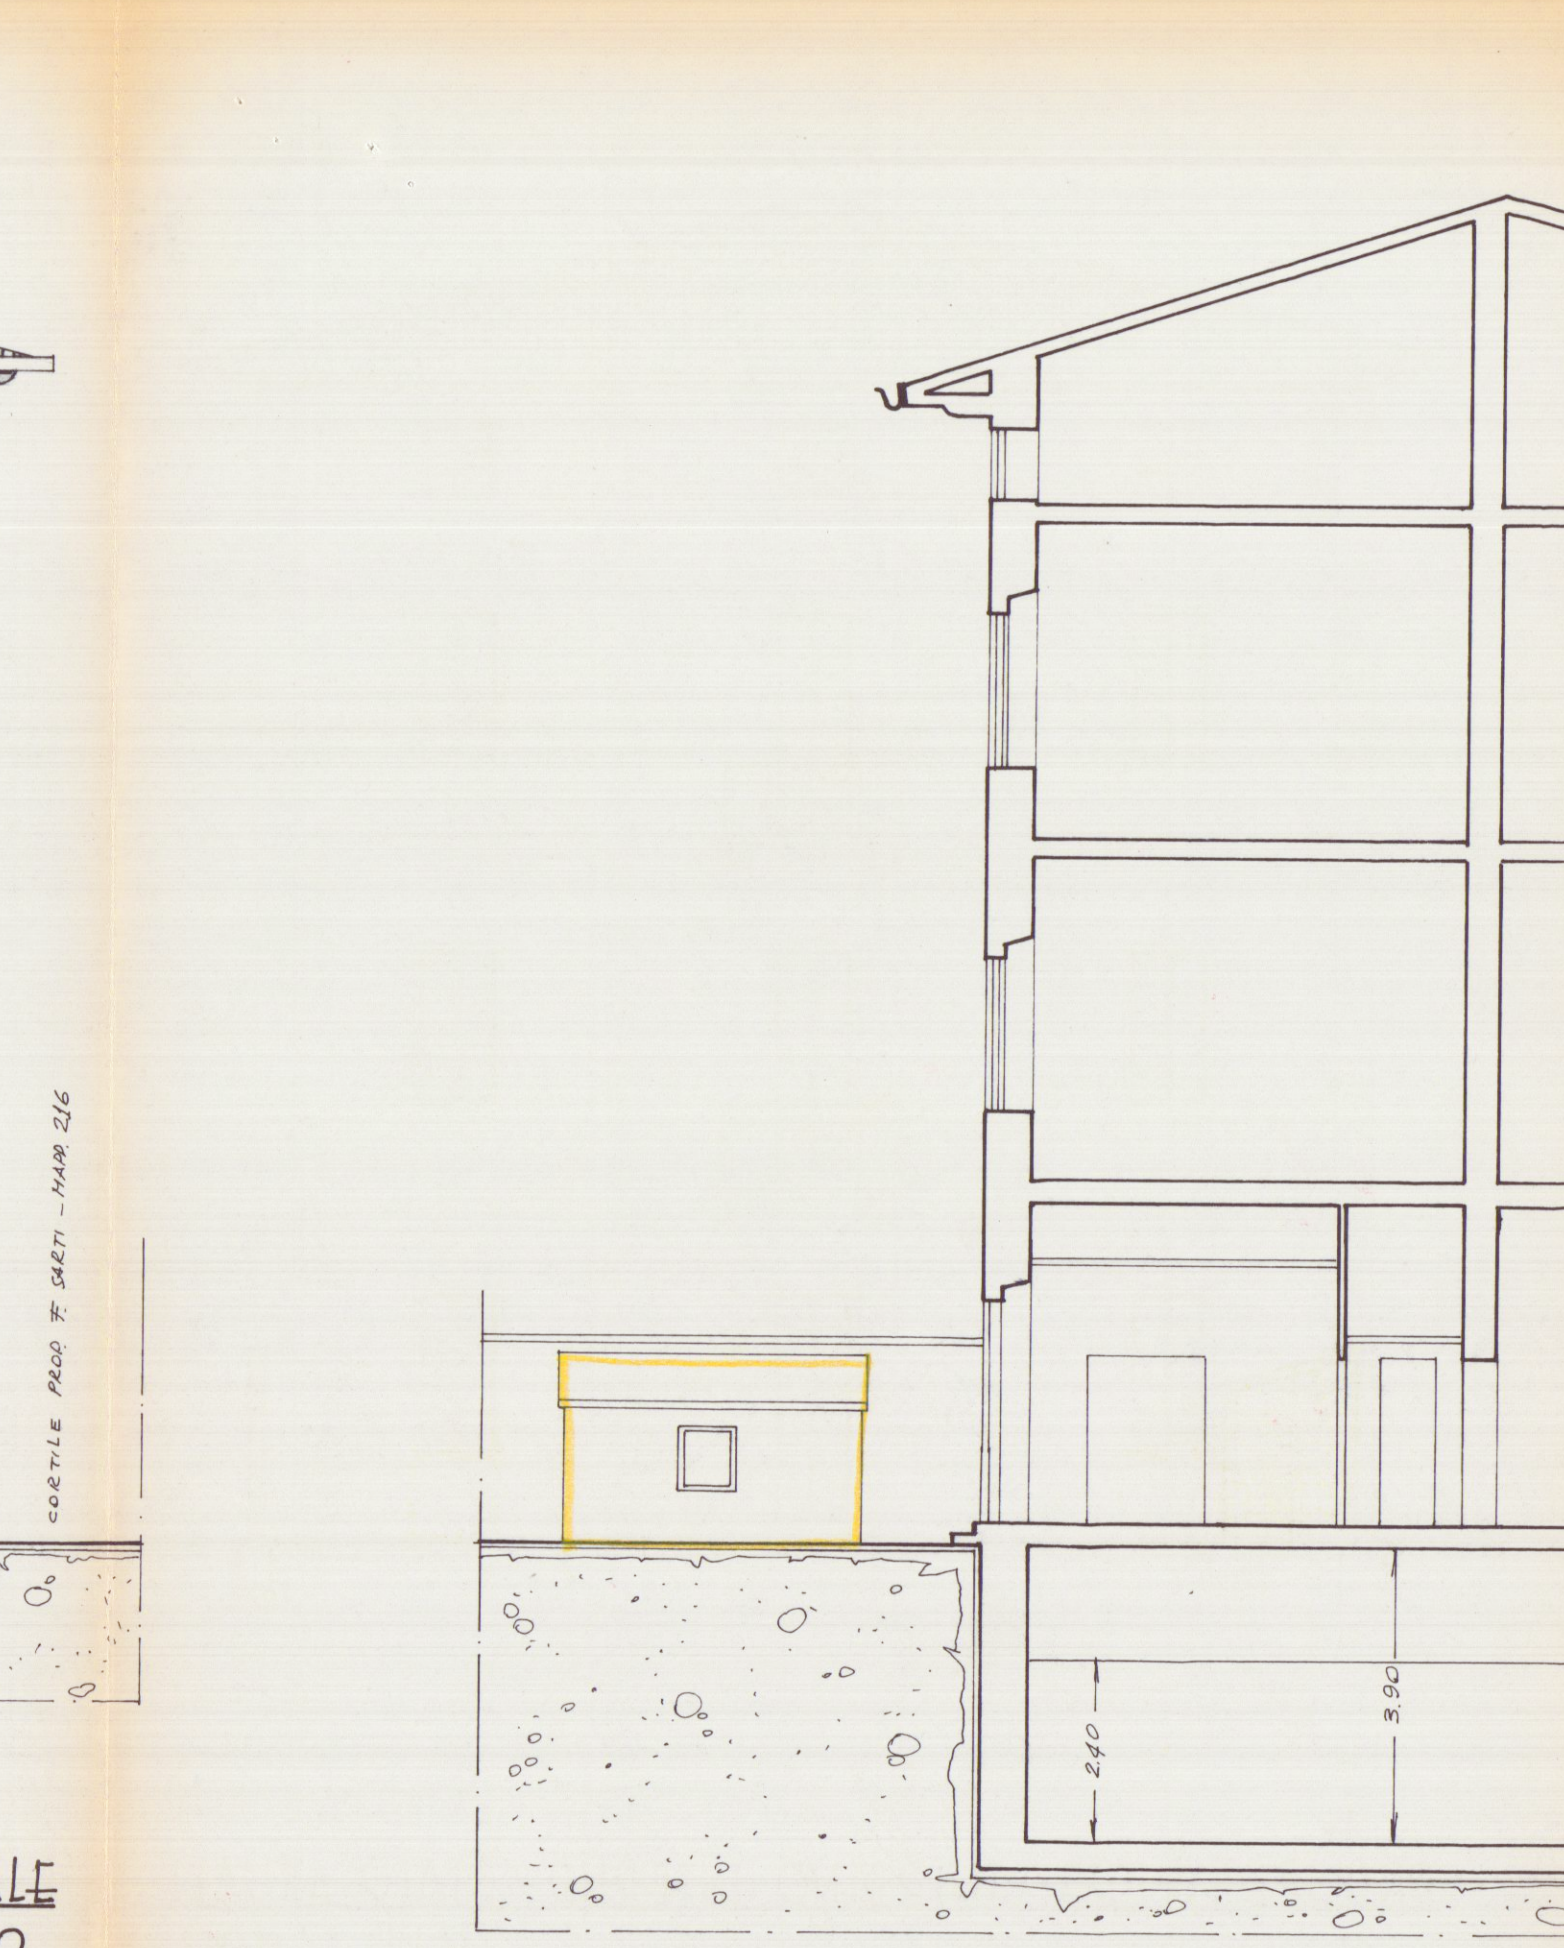


SEZIONE A-B - STATO ATTUALE - RAPP.: 1/100

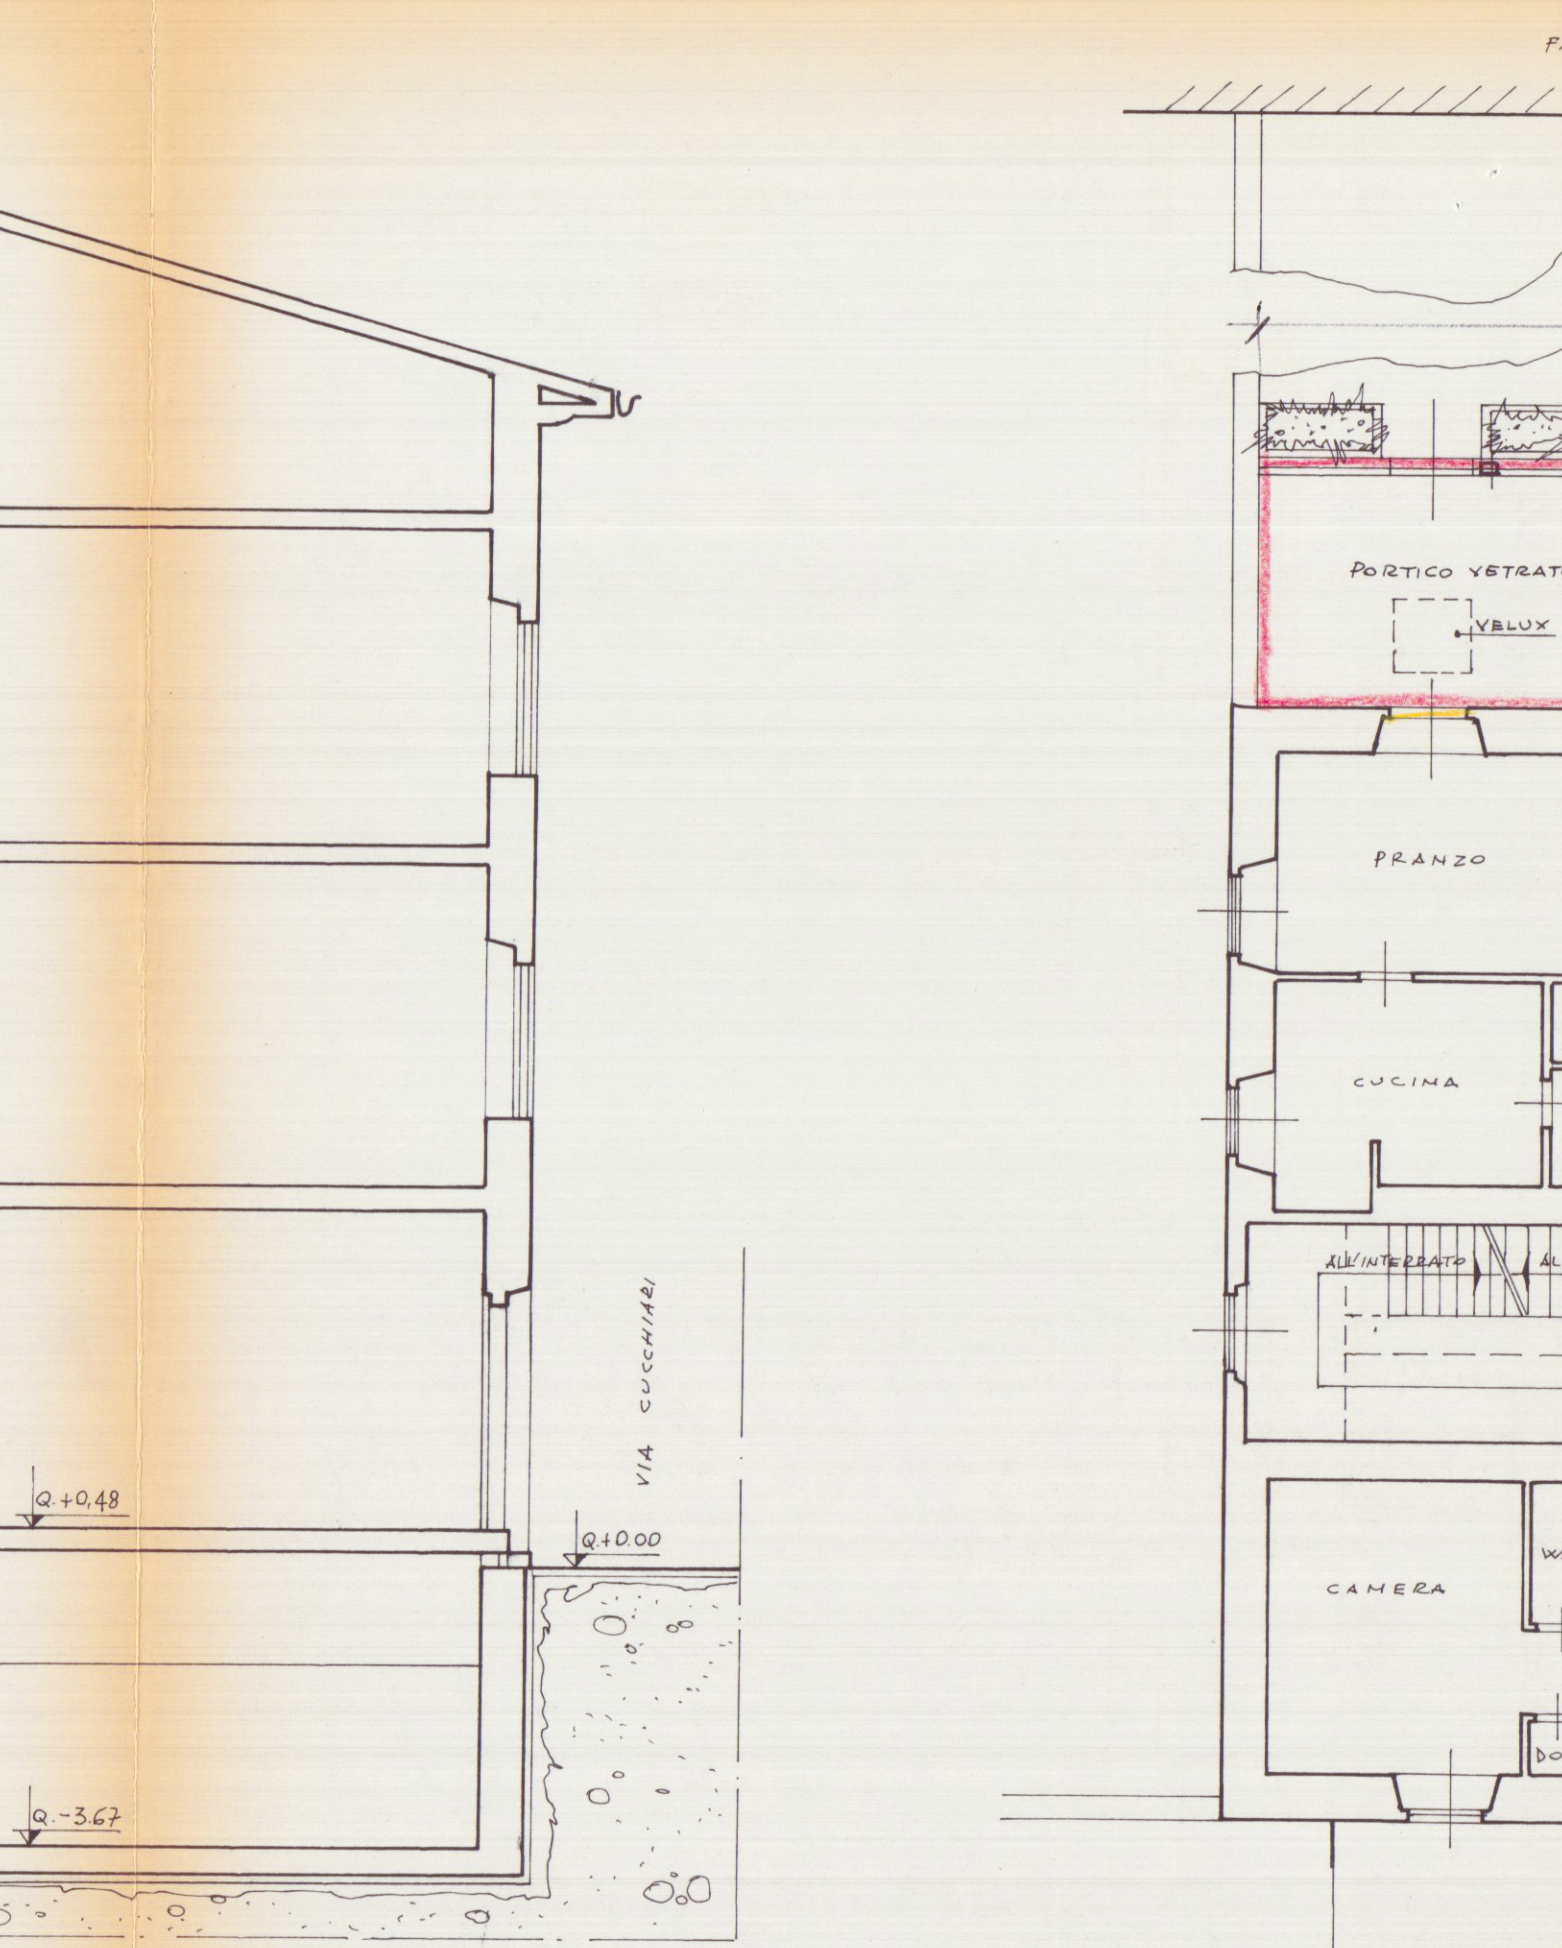


PIANTA PIANO TERRA - PROGETTO PORTICO
RAPP.: 1/100

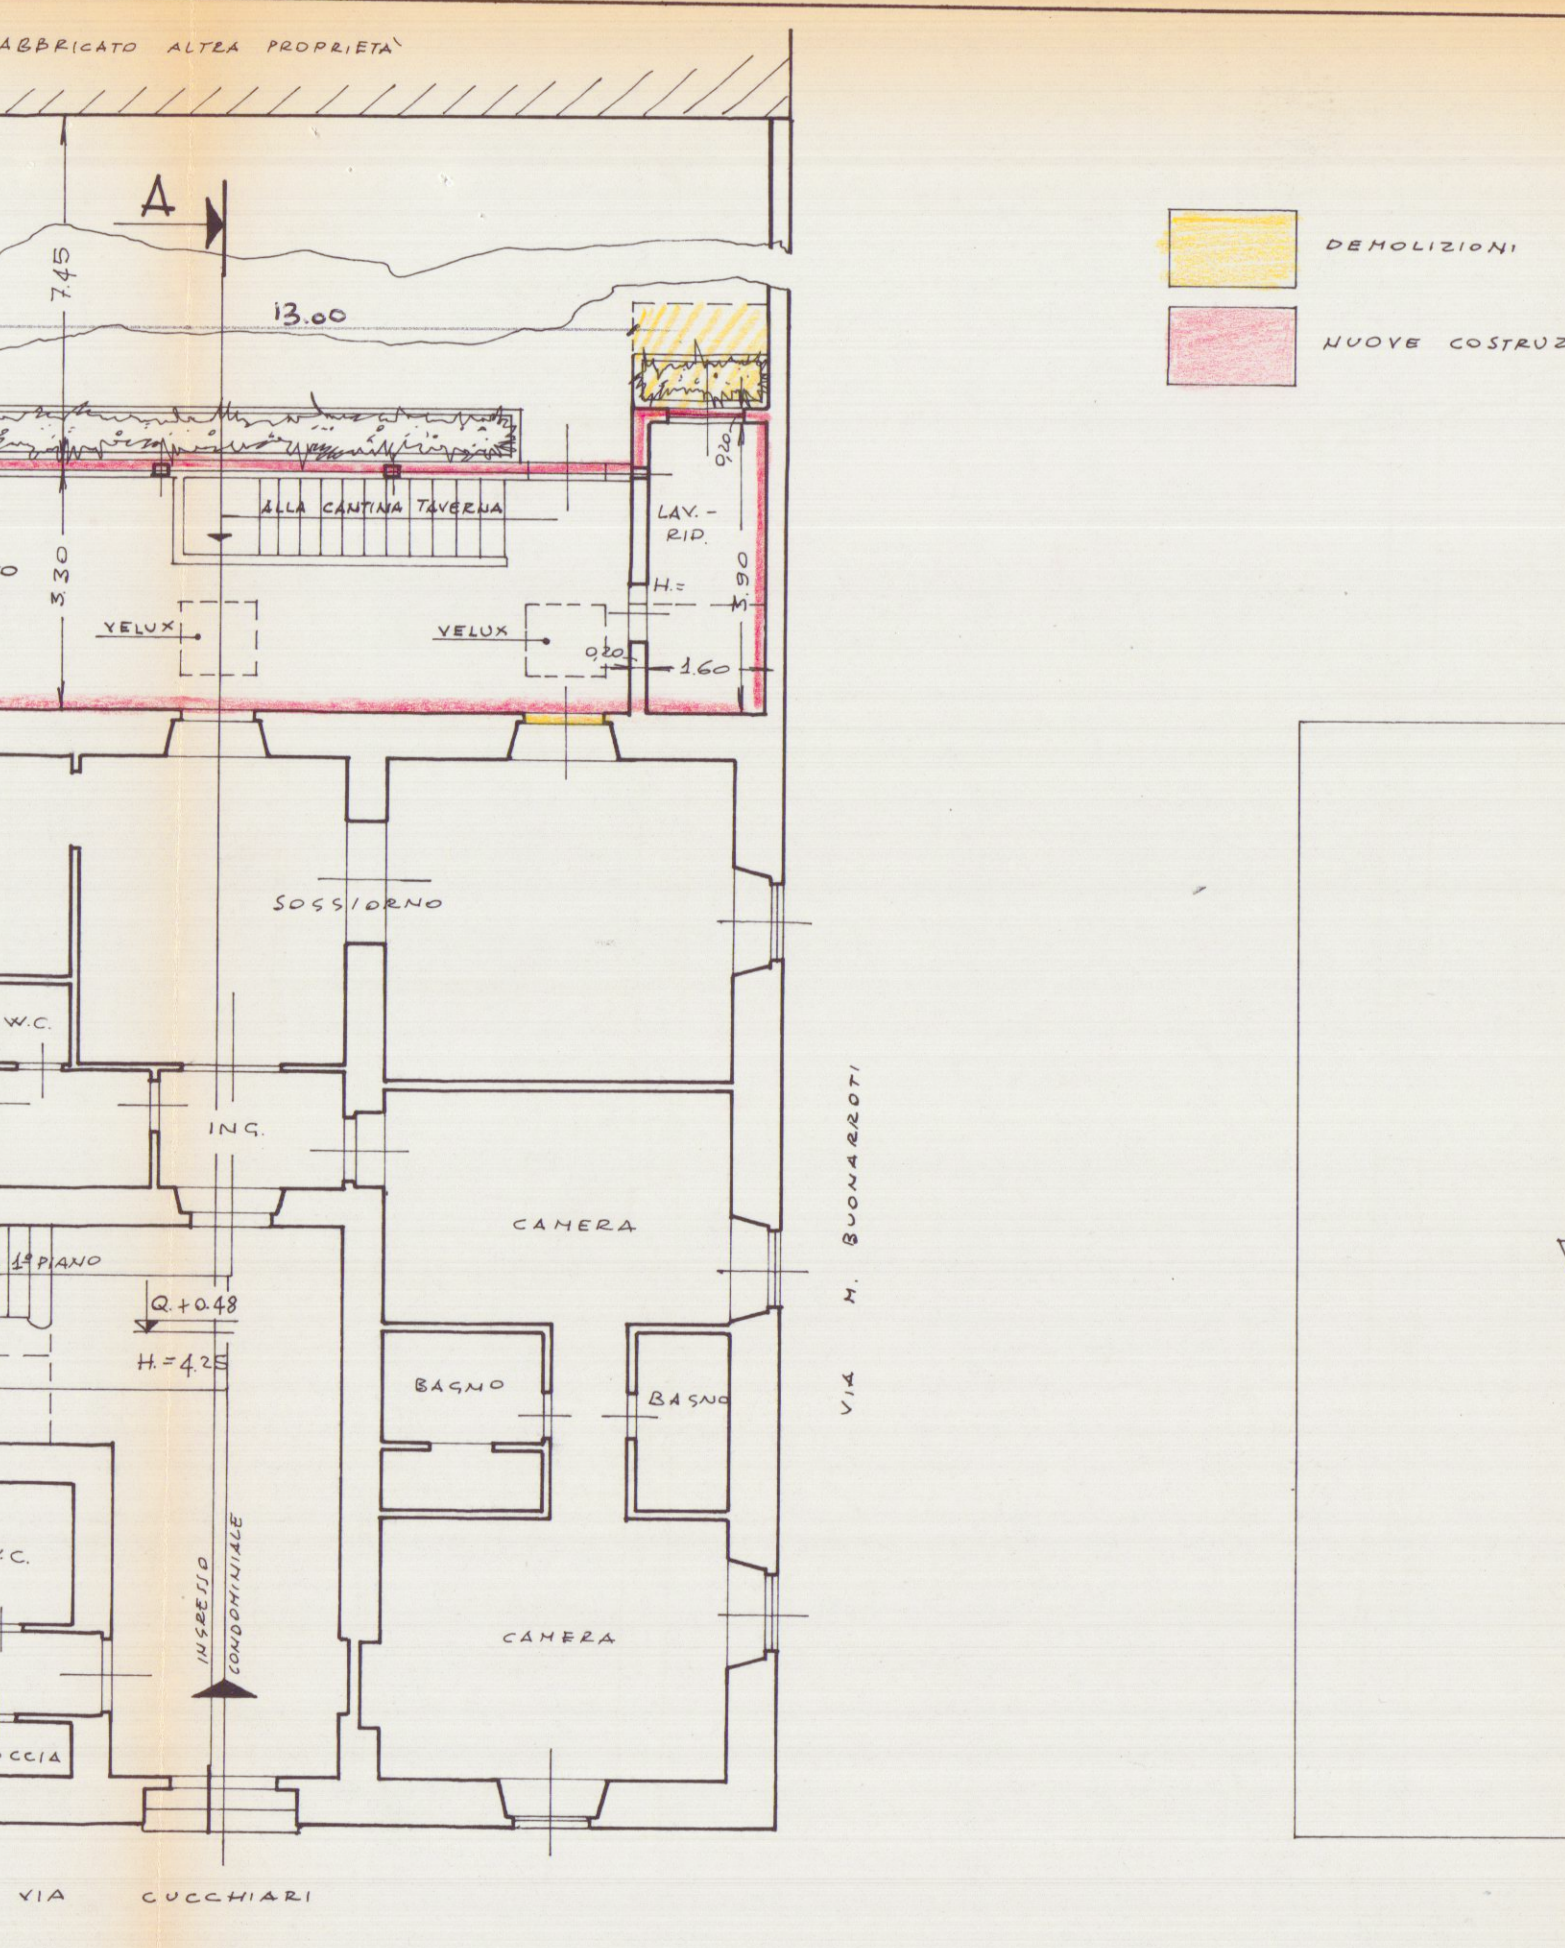

PIANTA INTERRATO - PROGETTO MODIFICHE
RAPP.: 1/100

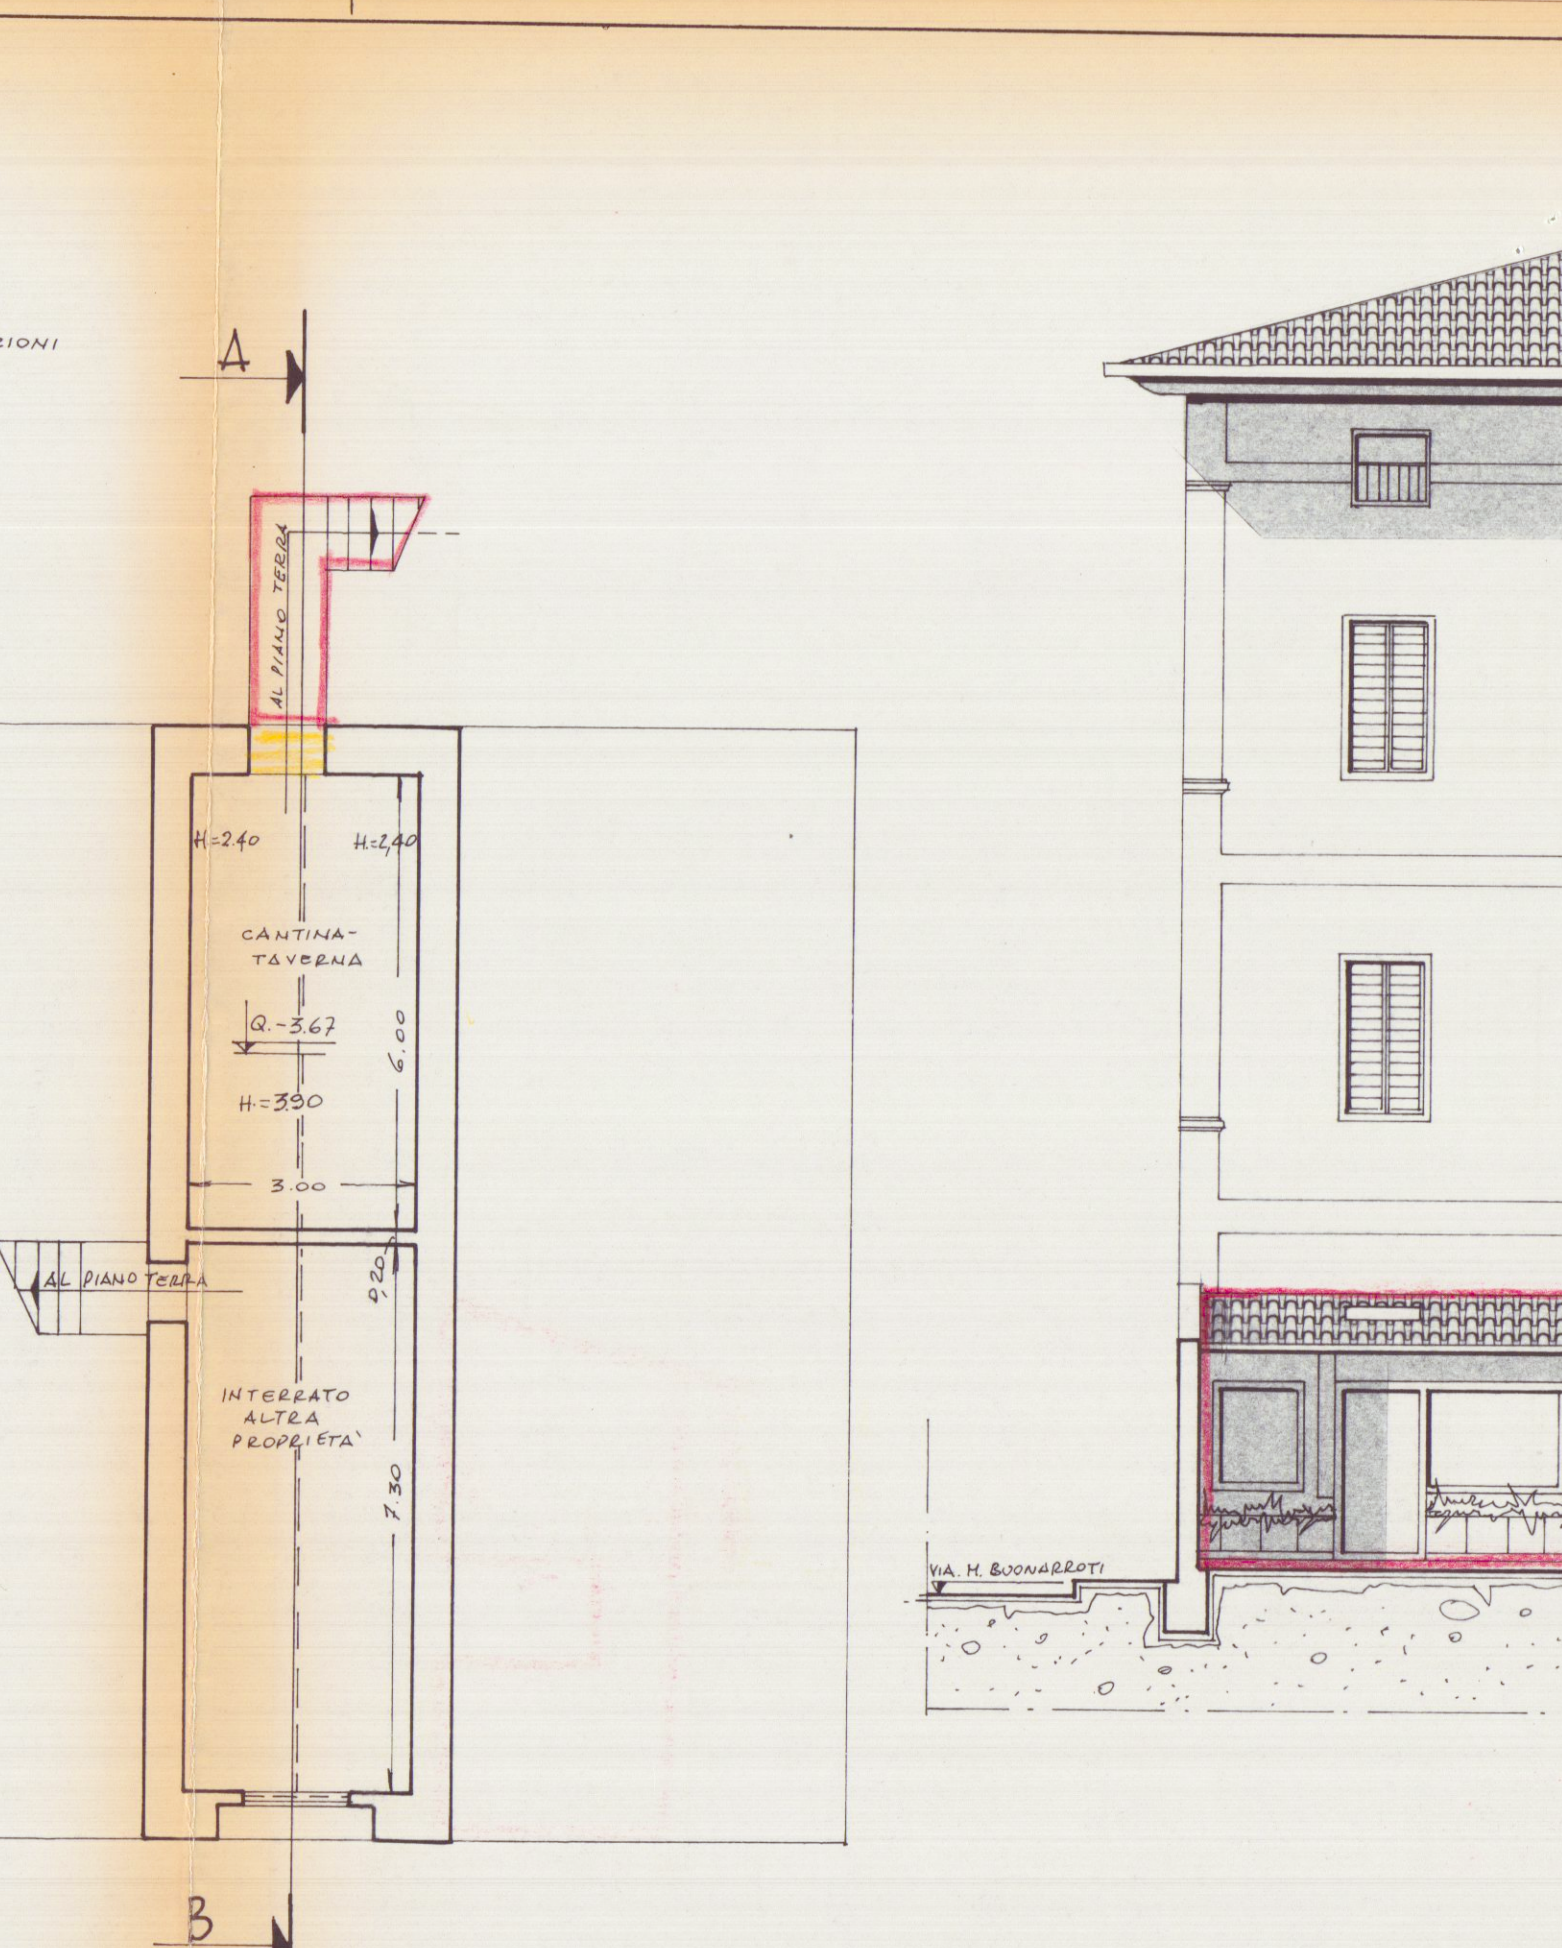

PROSPETTO DA GIARDINO INTERNO - PROGETTO PORTICO
RAPP.: 1/100

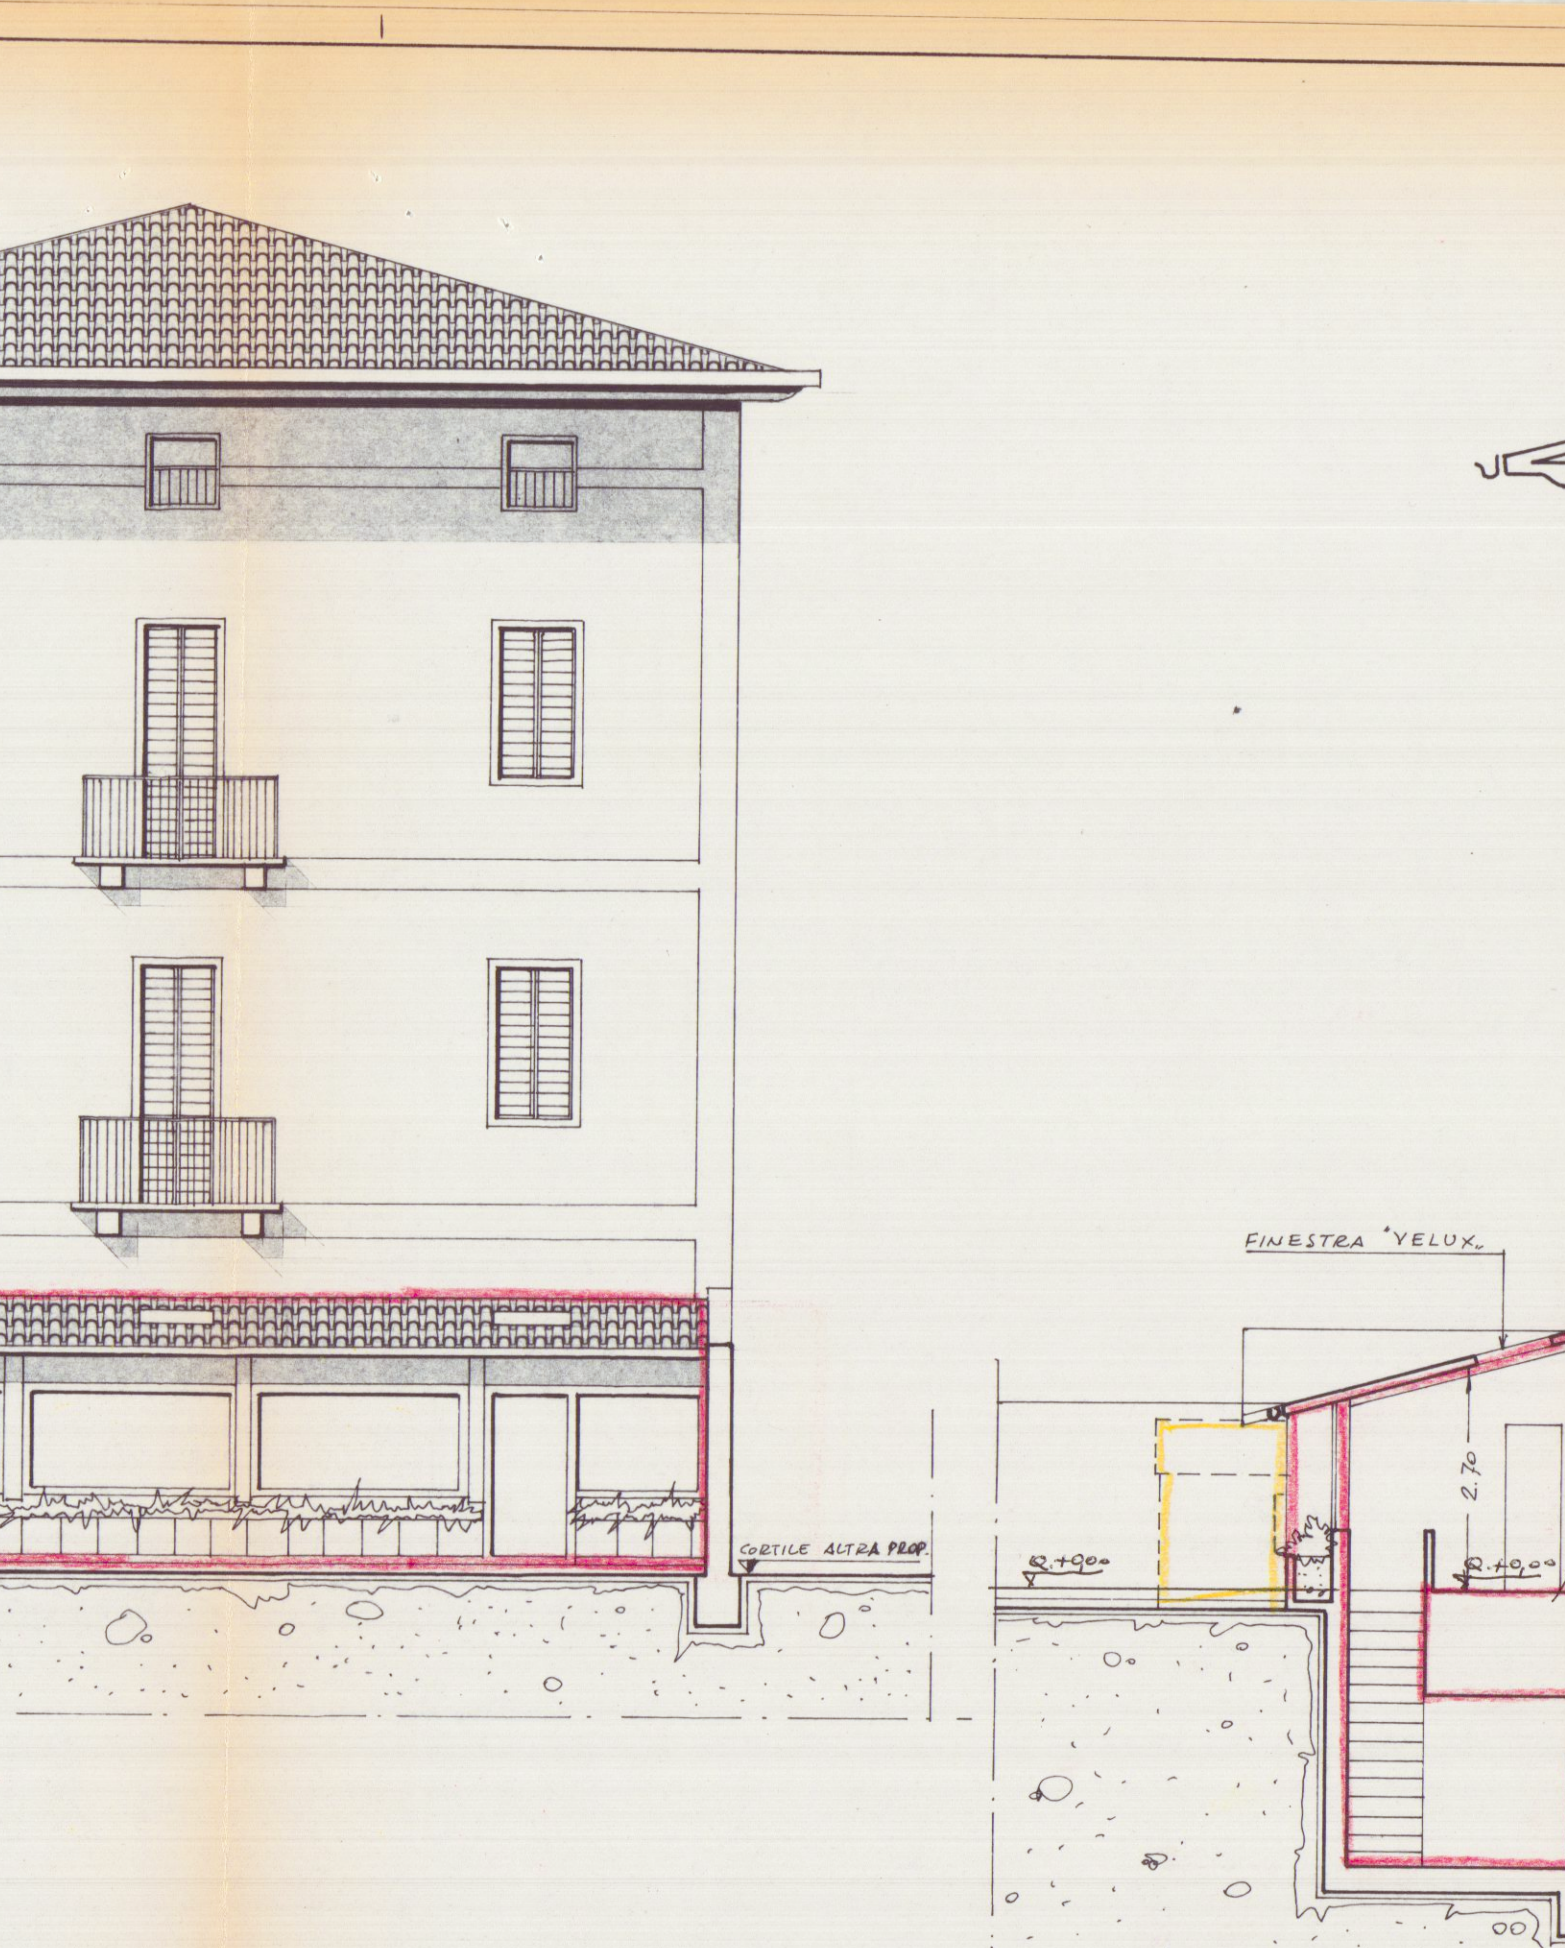

SEZIONE A-B - PROGETTO MODIFICHE E PORTICO
RAPP.: 1/100