





PROSPETTO SUD-EST

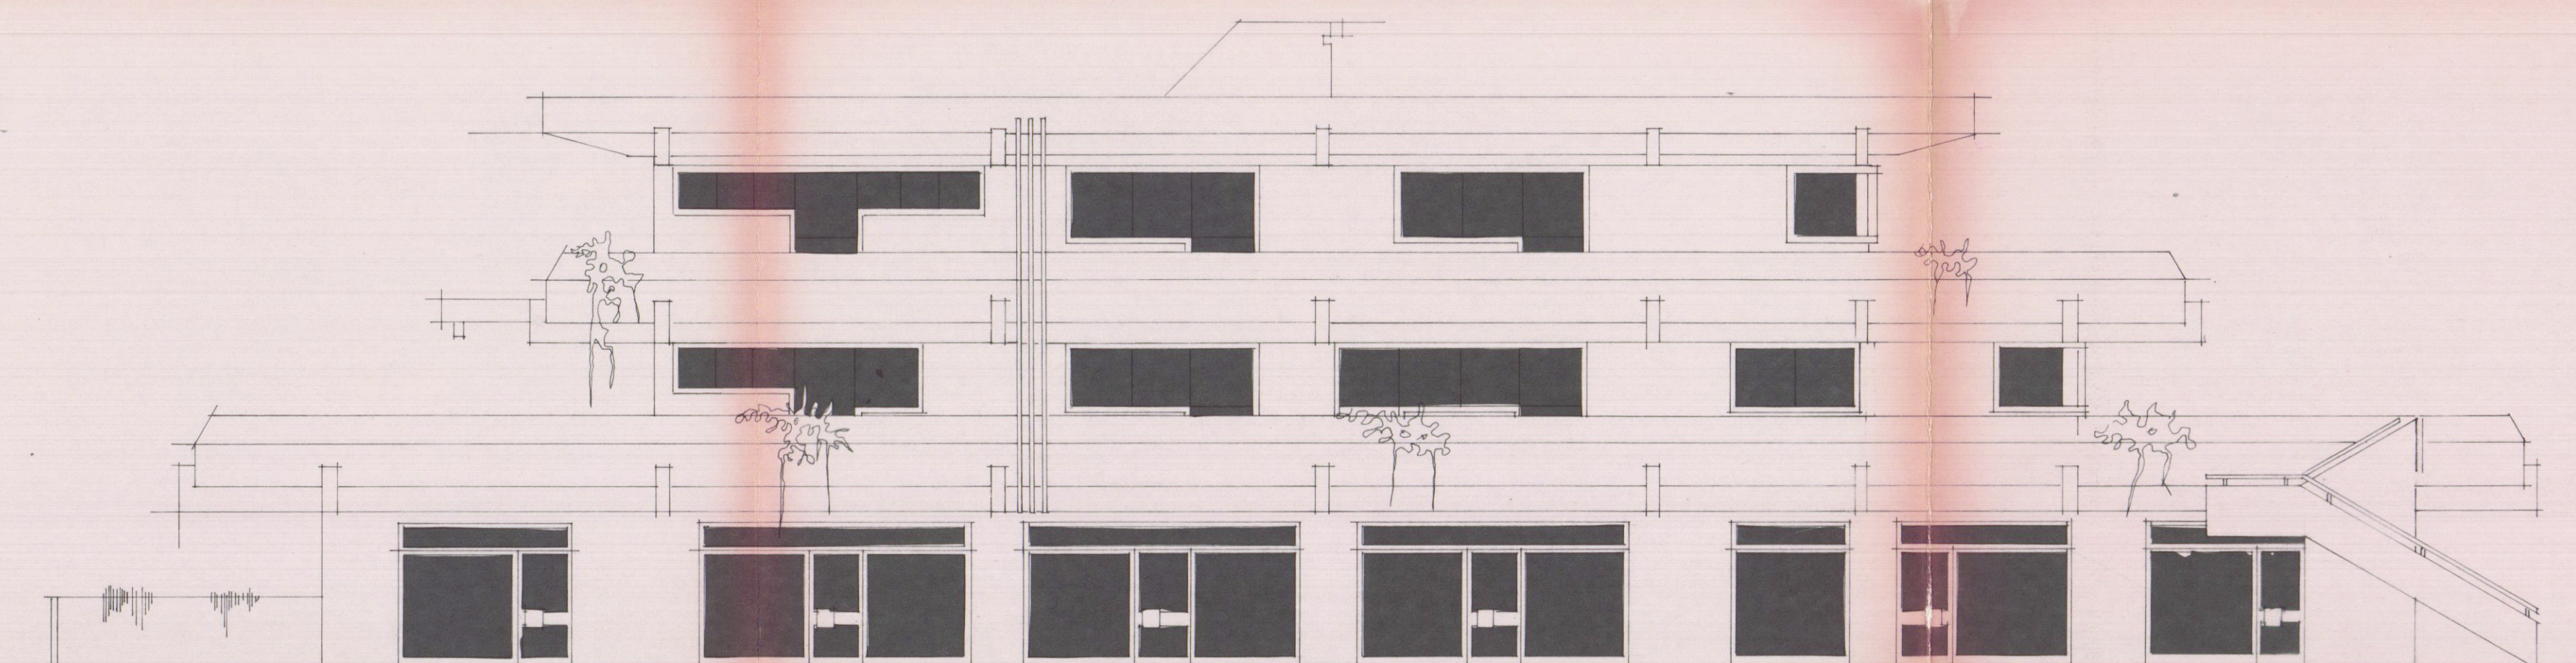


PROSPETTO NORD-OVEST

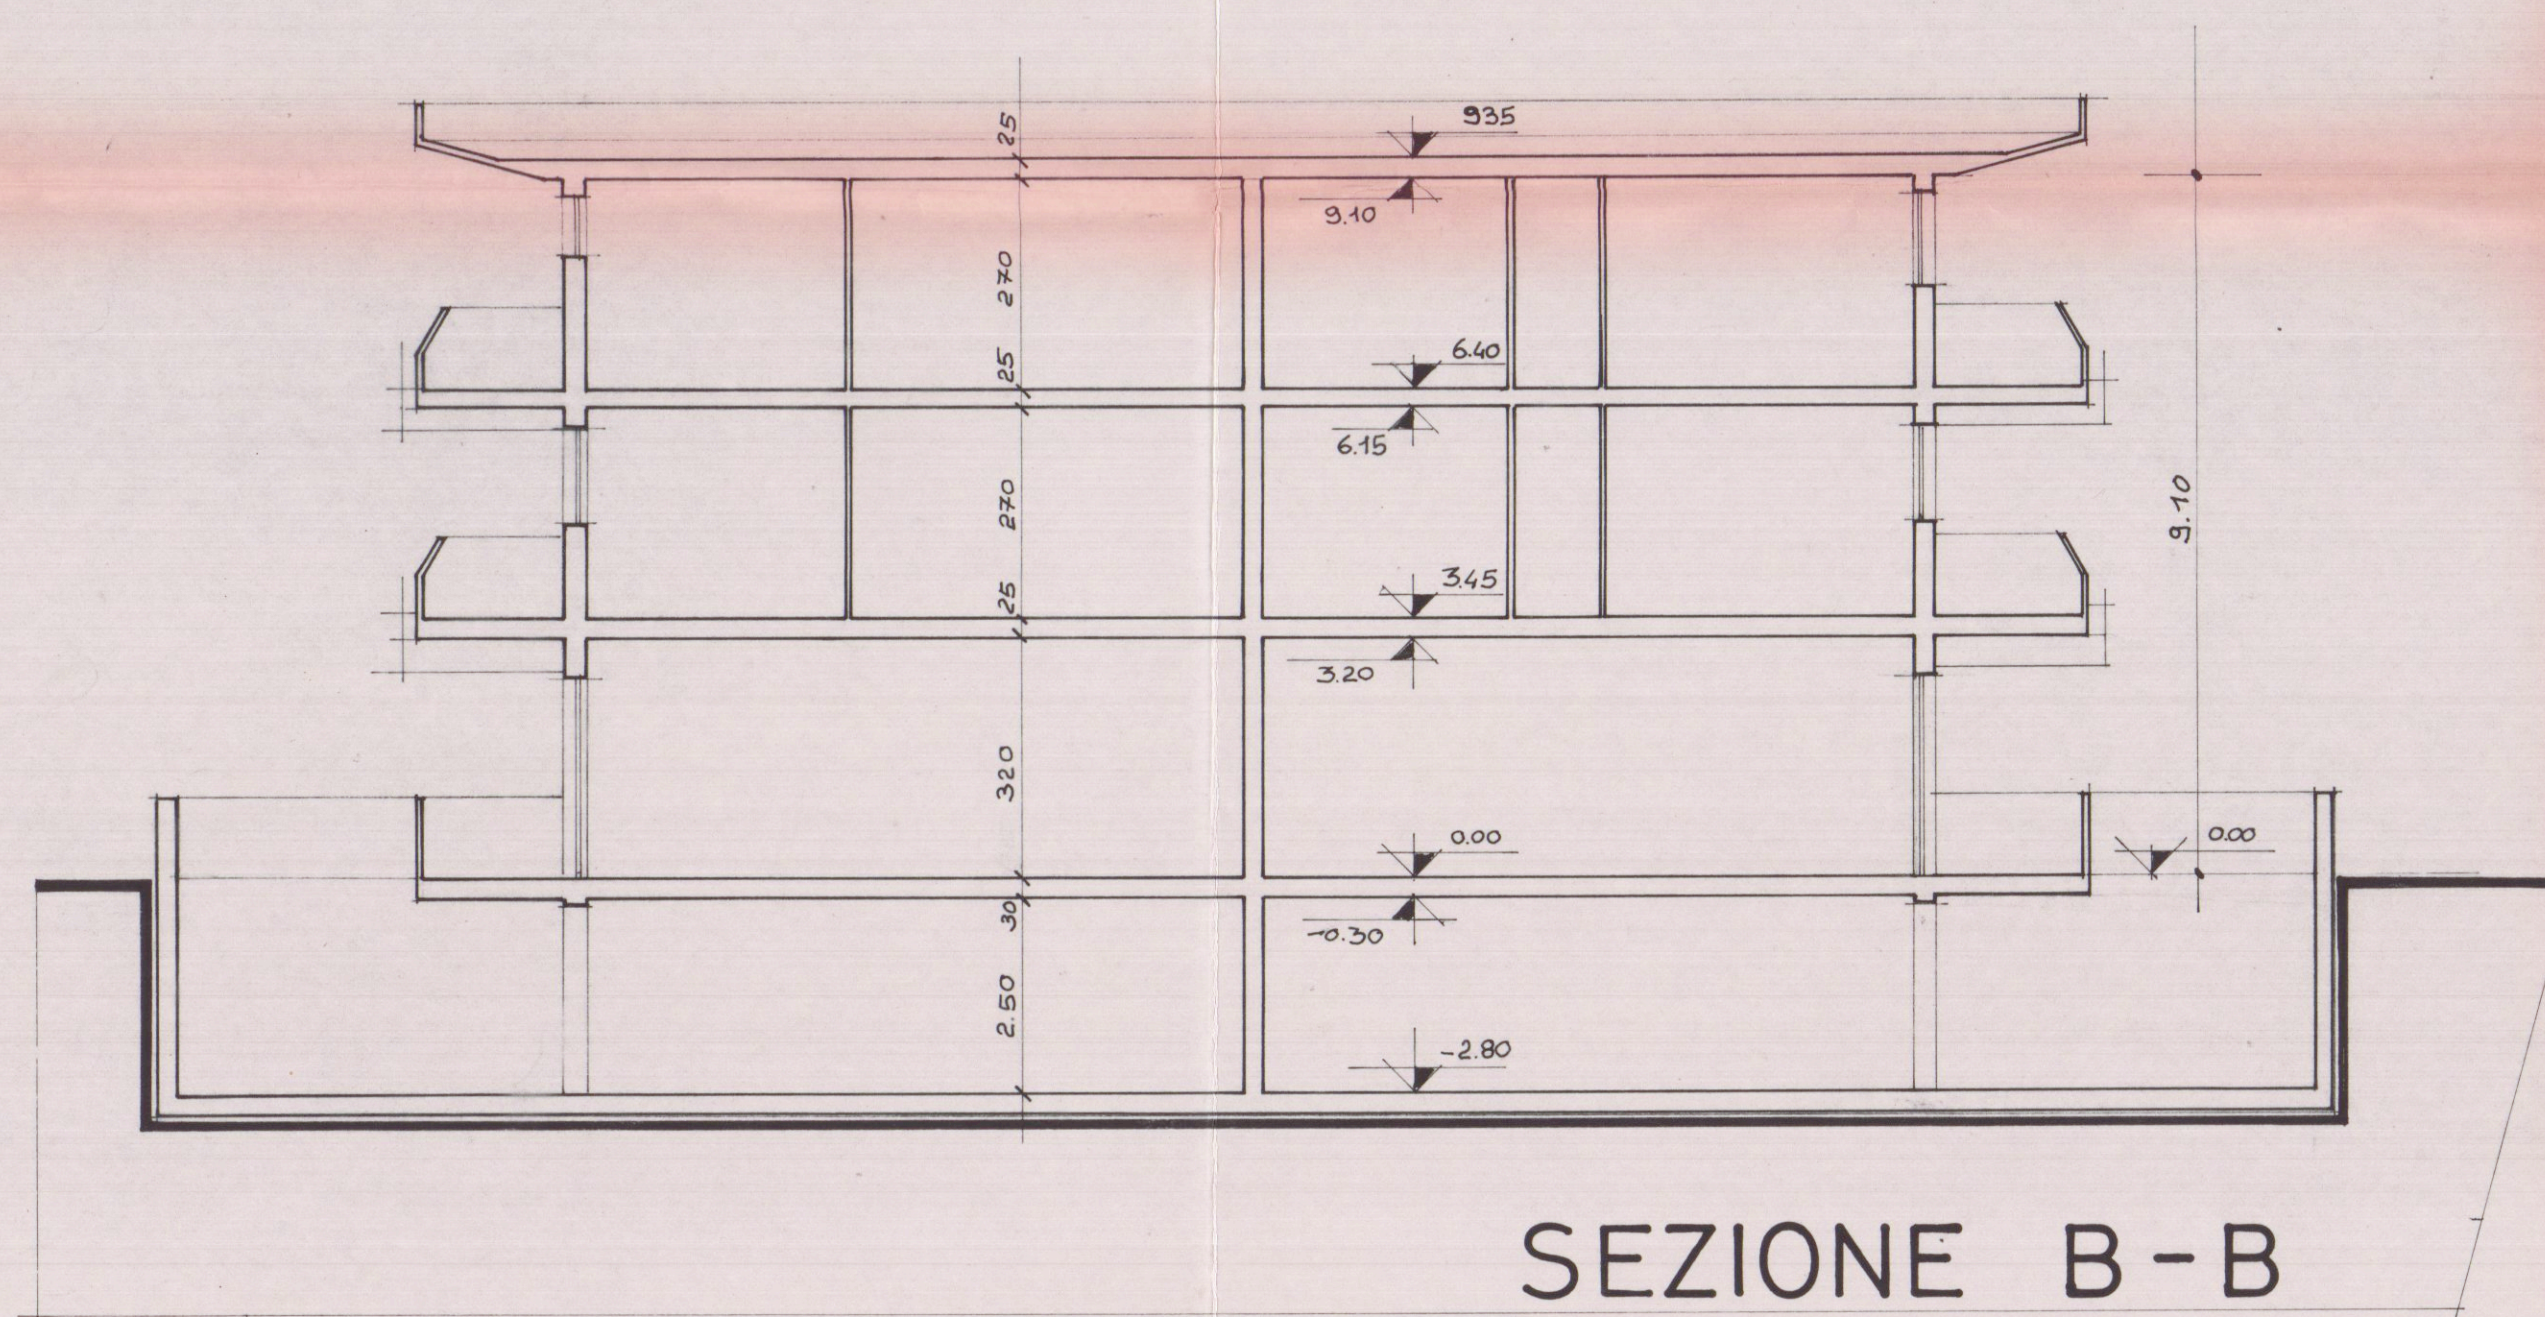

SEZIONE B-B



PROSPETTO NORD-EST

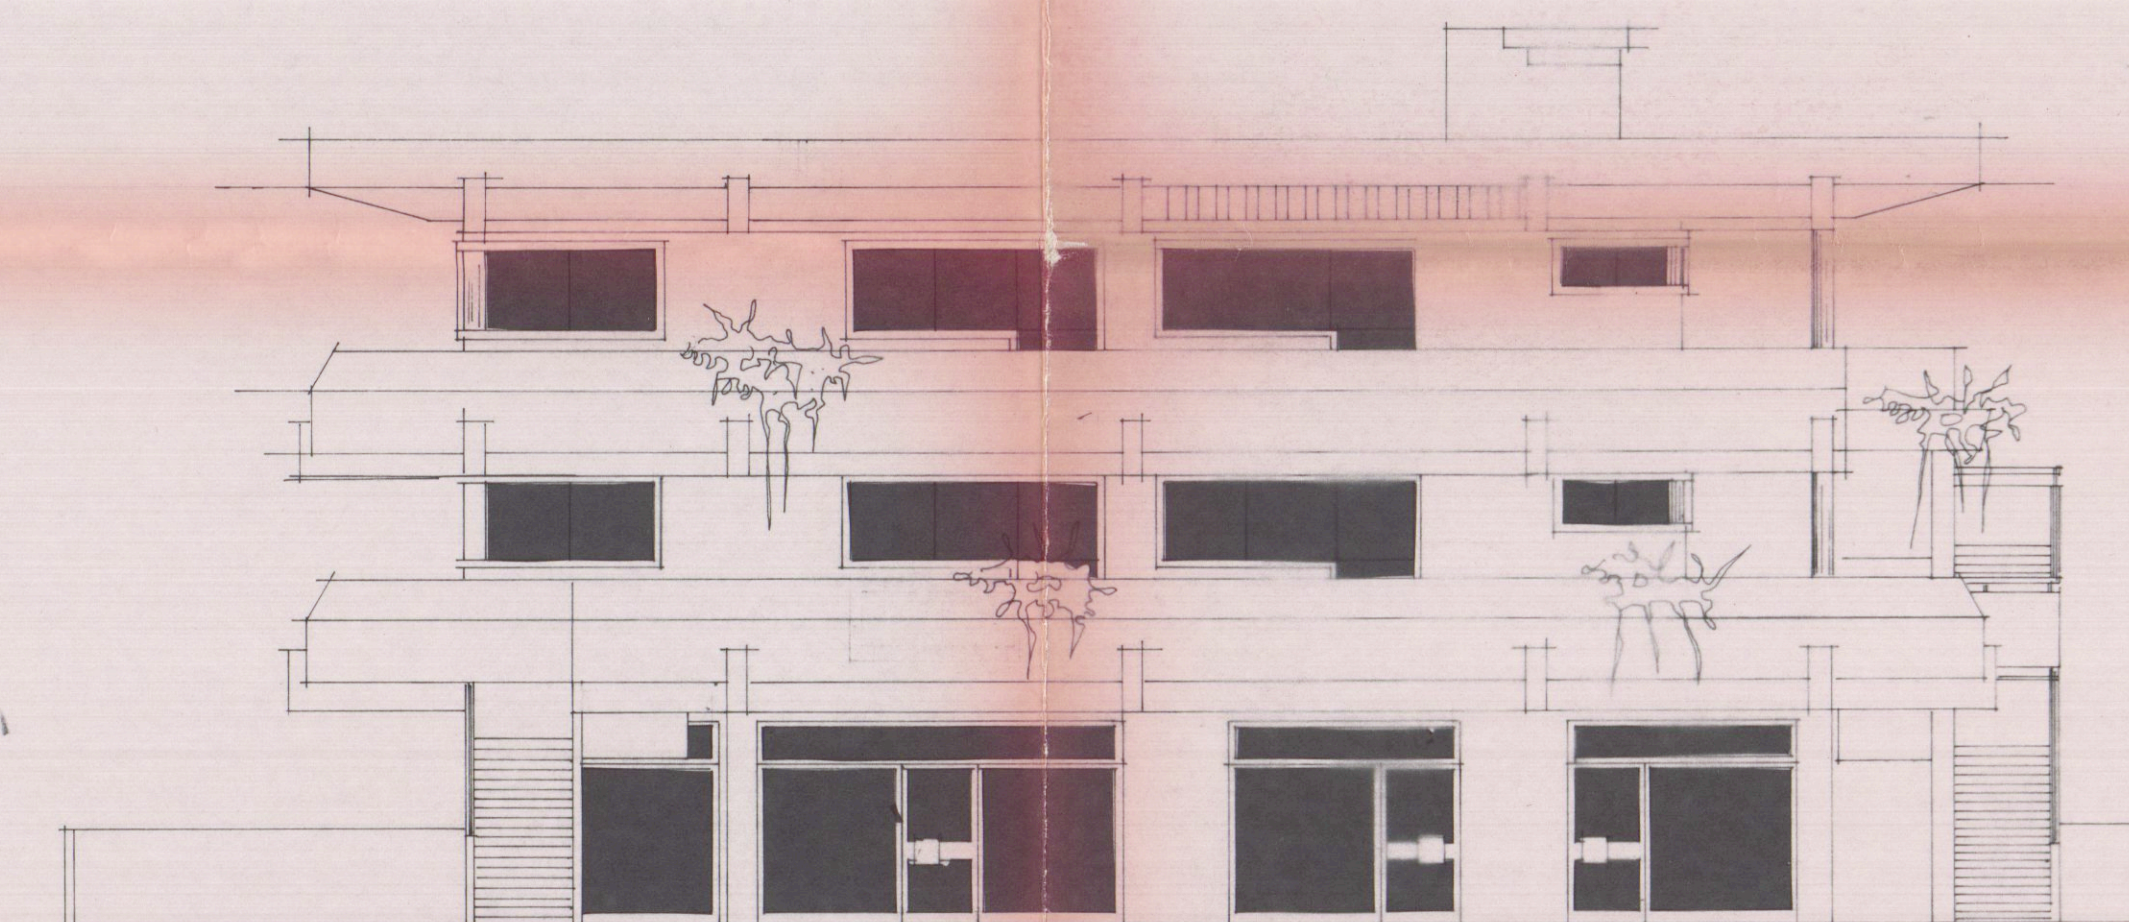

PROSPETTO SUD-OVEST

PARERE FAVOREVOLE CONDIZIONATO
(V. Nota allegata del 12.2.85 n. 253/635)
Messa in 12.2.85
L. LORANDANTE



Dott. Ing. PIETRO ORSINI
Pietro Orsini

STUDIO DOTT. ING. PIETRO ORSINI Piazza Matteotti, 4 - 54033 CARRARA (MS) - tel. 0585/70196 - telex 623568					
LAVORO:	OGGETTO DISEGNO:		COMMITTENTE:		
PROGETTO DI EDIFICIO AD USO NEGOZI ED UFFICI CONNESSI AD ATTIVITÀ PORTUALI. VIALE LITORALEGGIO LEV. N. 21, CARRARA.	ARCHITETTONICI PER IL COMUNE - PROSPETTI E SEZIONE B-B -		IMMOBILIARE CASABELLA		
DATA FEBBRAIO 1984	RAPP. 1:100	REV.	DATA	SIGLA	NUM. PROG.
DIS. <i>Pietro Orsini</i>	TAV. 3				