


APPROVATO

COMUNE DI CARRARA
SETT. URBANISTICA

Approvato dal Sindaco alle condizioni
Indicate nell' Autorizzazione Edilizia
n° del
elab. grafico di cui al protocollo n°
n° del Tav. n° 9/2

L' Istruttore Tecnico

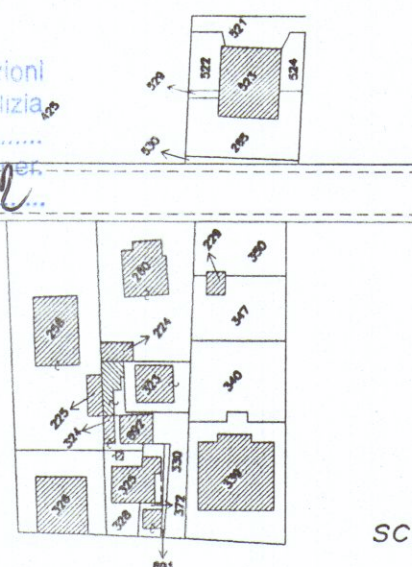

scala 1/2000



Comune di Carrara Foglio 105 Mappale 260



PROGETTAZIONE

Studio Tecnico Geom. Paolo BOTTICI
via Roma n° 13 Carrara tel.0585/72395

COMMITTENTE

Ugo LOCARNO Maria Franca COLOMBO

RECAPITO

viale delle Pinete 48/50

DESCRIZIONI

PROGETTI dwg

PROPRIETA'

Del Committente

File

LOCARNO

OGGETTO

Demolizione e ricostruzione
parziale di scala esterna

SCALA

1/100

1/500

TAVOLA

2/2


Data

FEBB. 99


TITOLO

STATO di PROGETTO


REV.

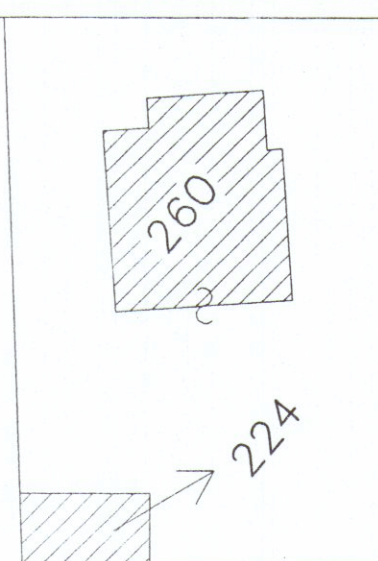


INGRANDIMENTO scala 1:500

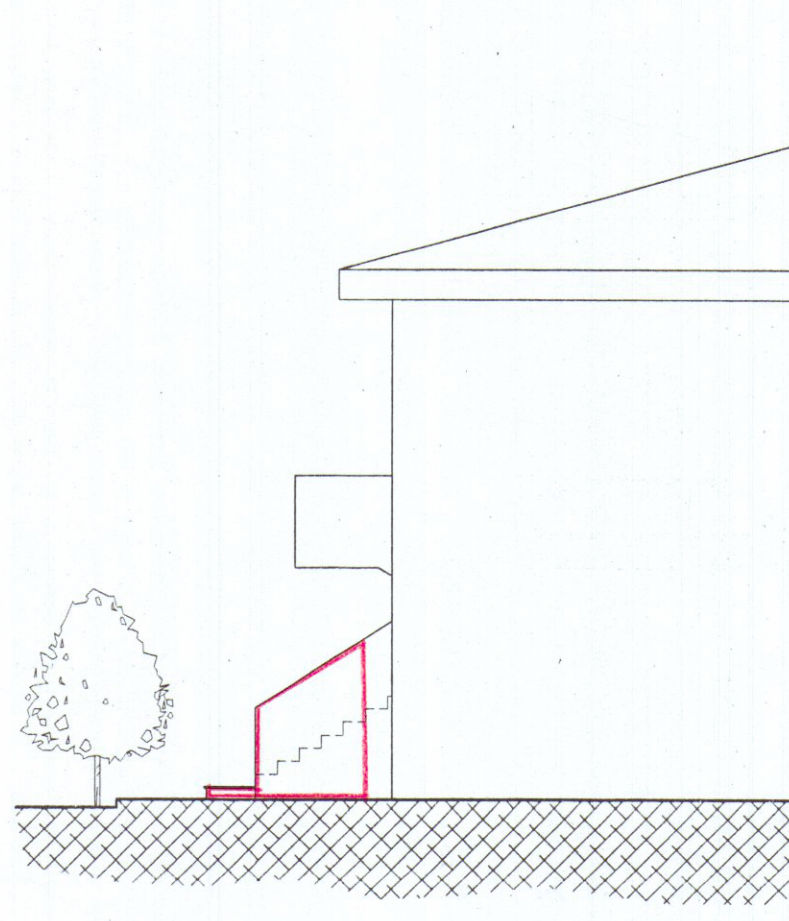


Prospetto Nord

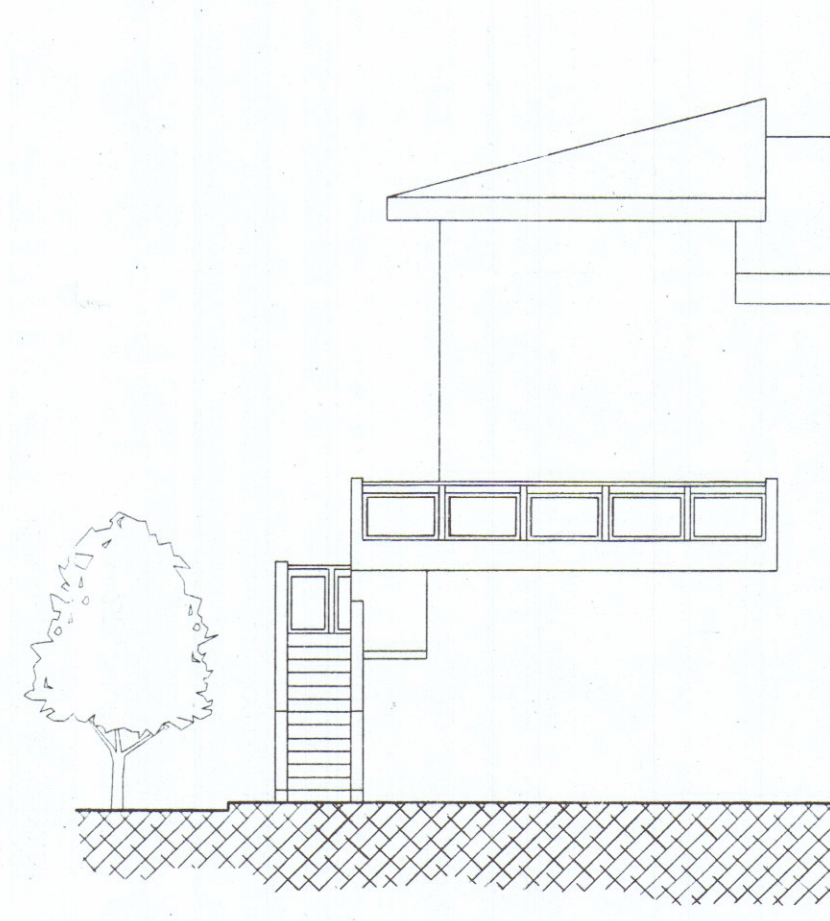


Prospetto Est

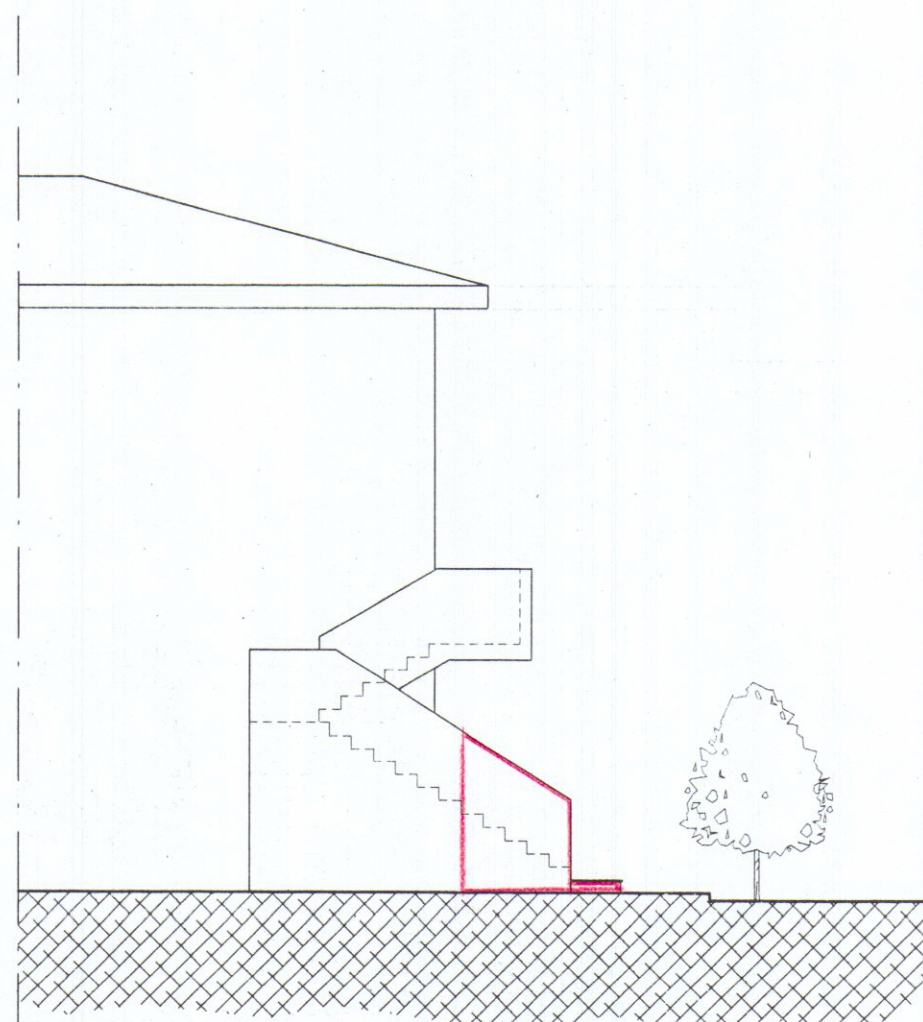

Prospetto Sud

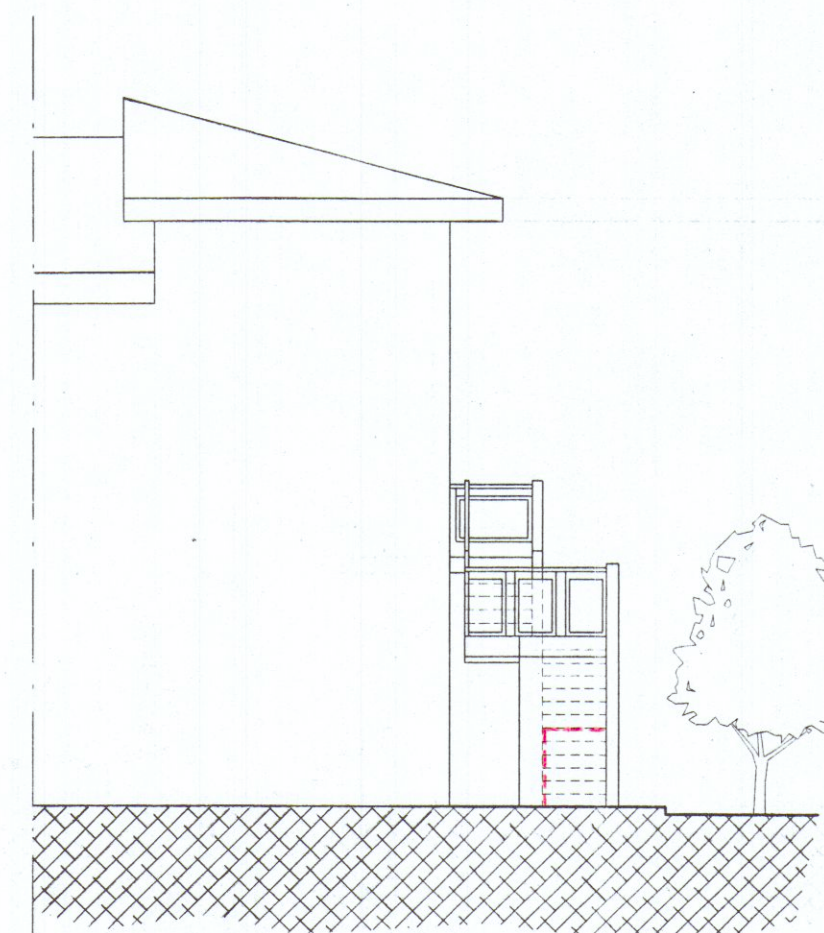

Prospetto Ovest

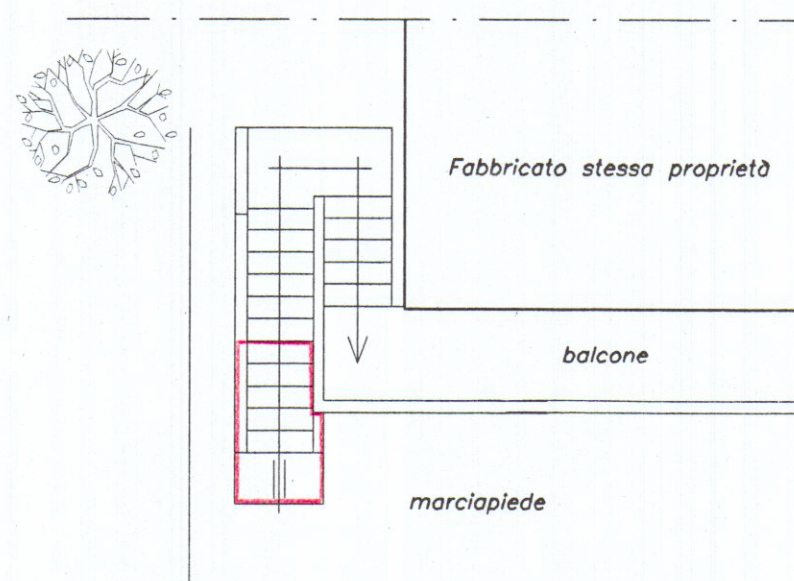

Pianta