



Via Ghiacciaia n°1 54033 CARRARA			tel. 0585-74585	fax 0585-779828	E-m. studio2emme@iol.it
DOTT. ARCHITETTO PAOLO PICCINI P.Iva 00491940458			STUDIO TECNICO ASSOCIATO 2eMMe P.Iva 00530540459		
COMMITTENTE SOCIETA' COOPERATIVA EDILIZIA CARABINIERI			TECNICO: Dott. Arch. Paolo Piccini n° 158 albo degli architetti MS		
IMMOBILE LOCALITA' BONASCOLA VIA CASALINA			Architetto PICCINI Paolo		
TAVOLA SEZIONI		FABBRICATO B	La costruzione vale conferma dell'importo e verifica della tavola conforme al progetto. COOPERATIVA EDILIZIA CARABINIERI Via Eugenio Chiesa n° 3 54033 CARRARA (MS) Part. IVA 00571990456		
LAVORI DI REALIZZAZIONE COMPARTO PEEP DENOMINATO CASALINA 2 DI BONASCOLA PER LA COSTRUZIONE DI N°3 FABBRICATIPER COMPLESSIVI 15 ALLOGGI.			INTERVENTO 2° VARIANTE IN CORSO D'OPERA RAFFRONTO		
FOGLIO 86	MAPPALI 466-456-462-459-3	DATA 5-11-2004			
SCALE 1:100		TAVOLA N° 12			

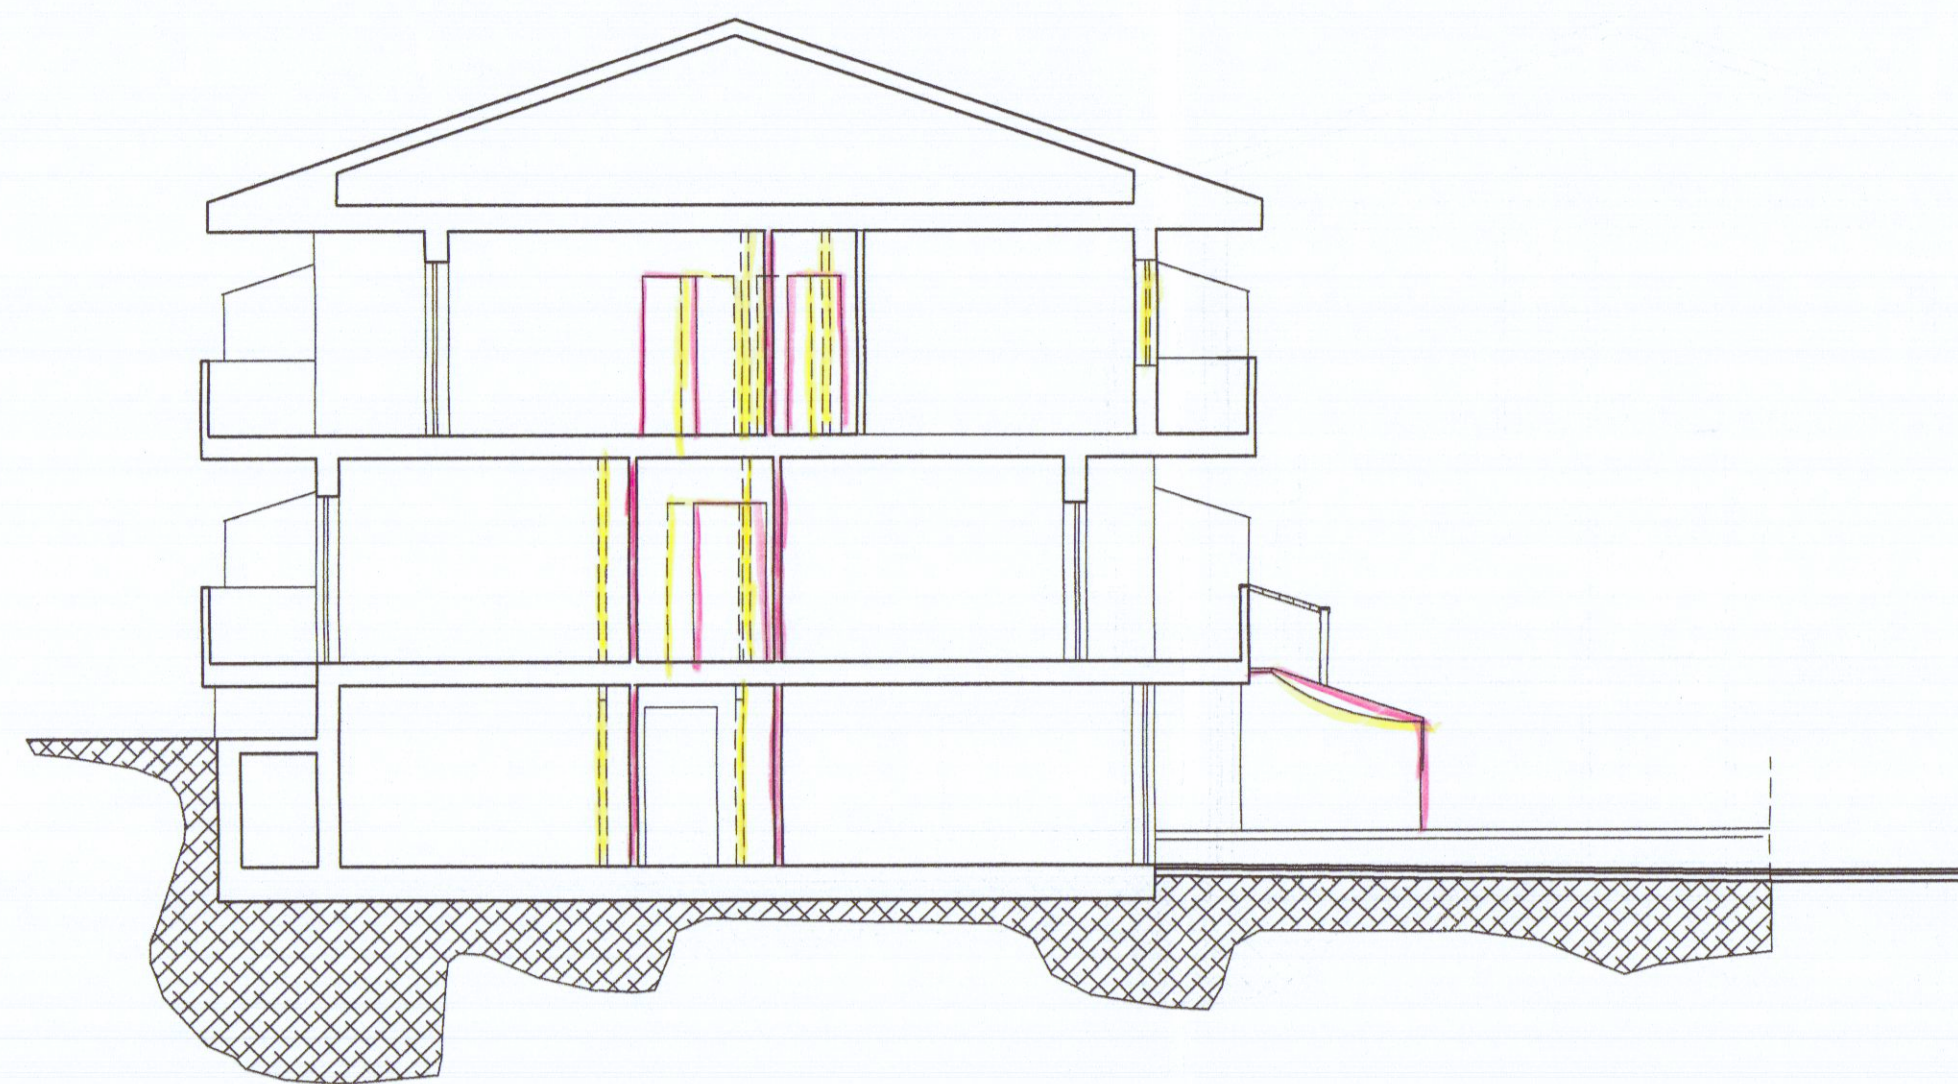

SEZIONE TRASVERSALE

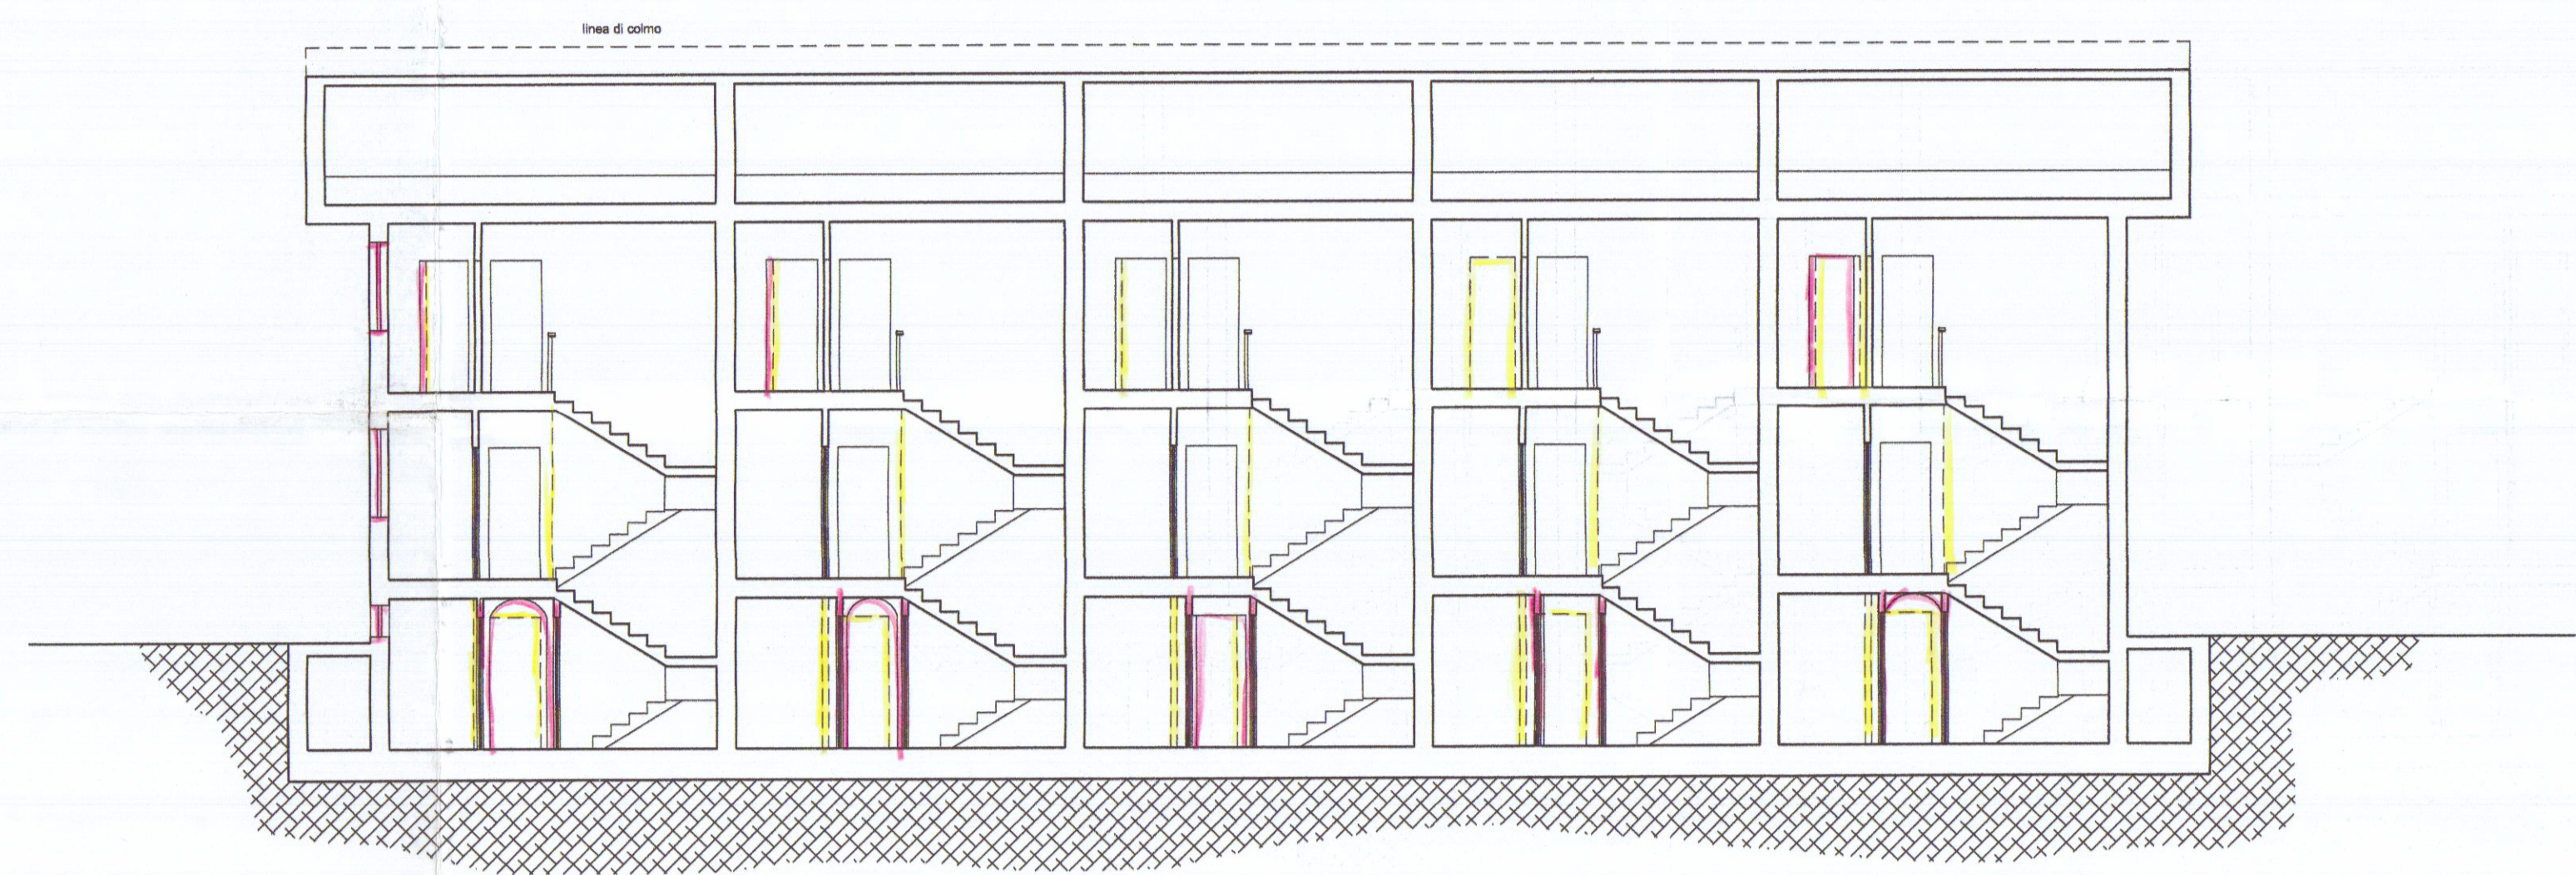

SEZIONE LONGITUDINALE