

OGGETTO : ELABORATO TECNICO IN ALLEGATO ALLA ISTANZA DI CONCESSIONE IN SANATORIA PER LAVORI DI CREAZIONE LOCALE CALDAIA E MODIFICHE AL FABBRICATO USO CIVILE ABITAZIONE POSTO IN MARINA DI CARRARA VIA BULDERINI N° 13 -


FOGLIO 89

MAPPALI 190-418.

RICHIEDENTE : BOTTI MARIO

SCALA 1:100


APPROVATO
SANATORIA

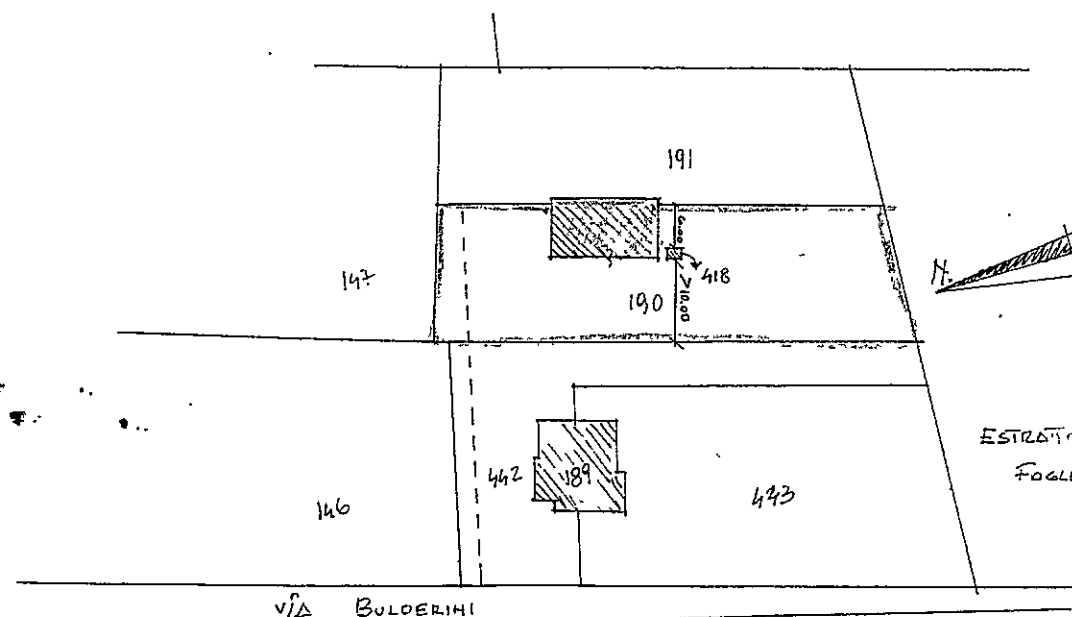


ESTRATTO MAPPA U.T.E.
FOGLIO 89
SCALA 1:1000

COMUNE DI CARRARA
SETT. URBANISTICA


Approvato dal Sindaco alle condizioni indicate nella Concessione Edilizia n° 319 del 1996
elab. grafico di cui alla Comm. Edilizia n° 27 del 8/8/96 Tav. n° unico
L' Istruttore Tecnico
Sig.ra Diana Della Buona
Di Giuseppe

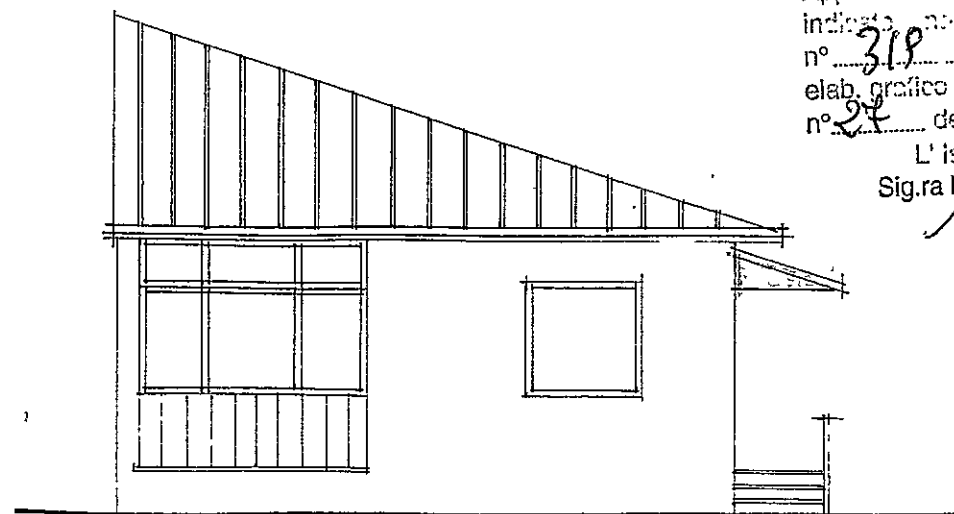


LATO NORD

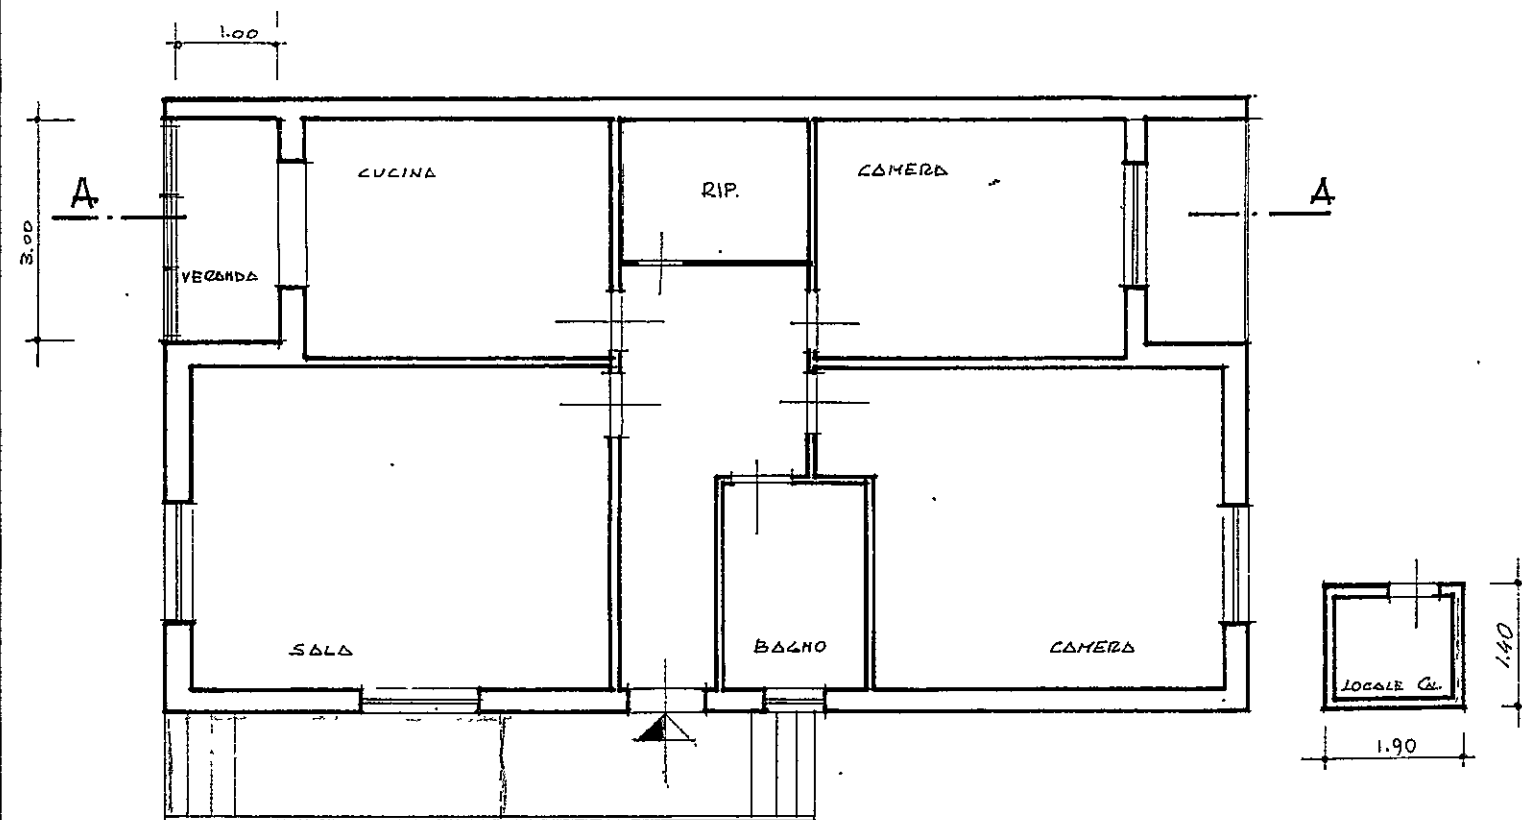

PIANTA

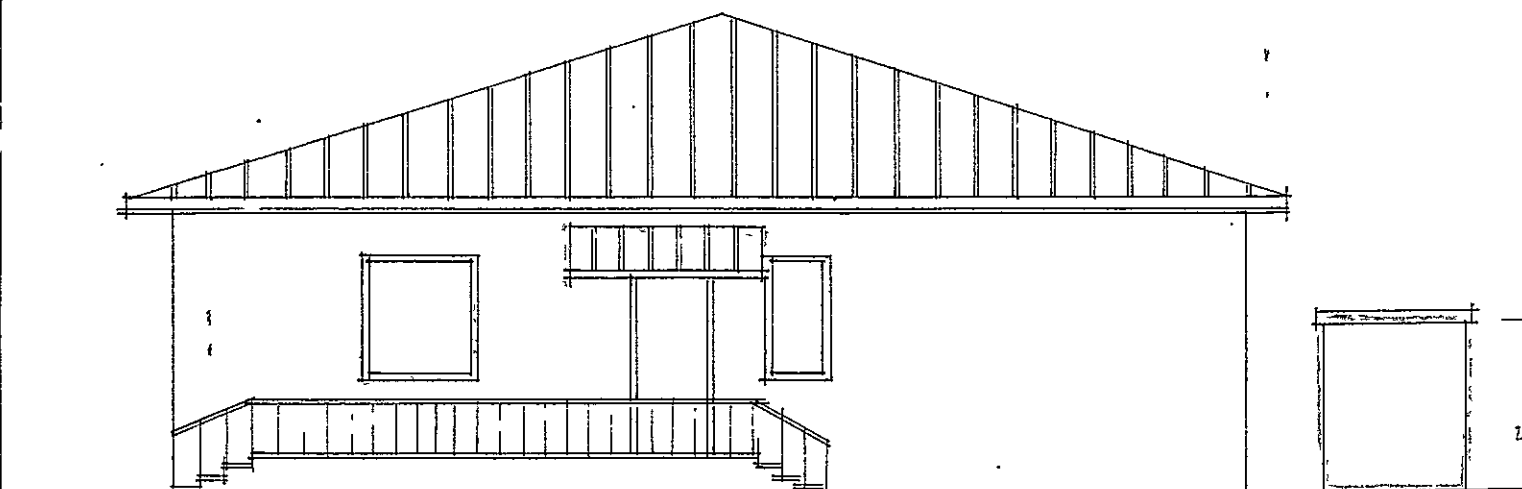

LATO OVEST

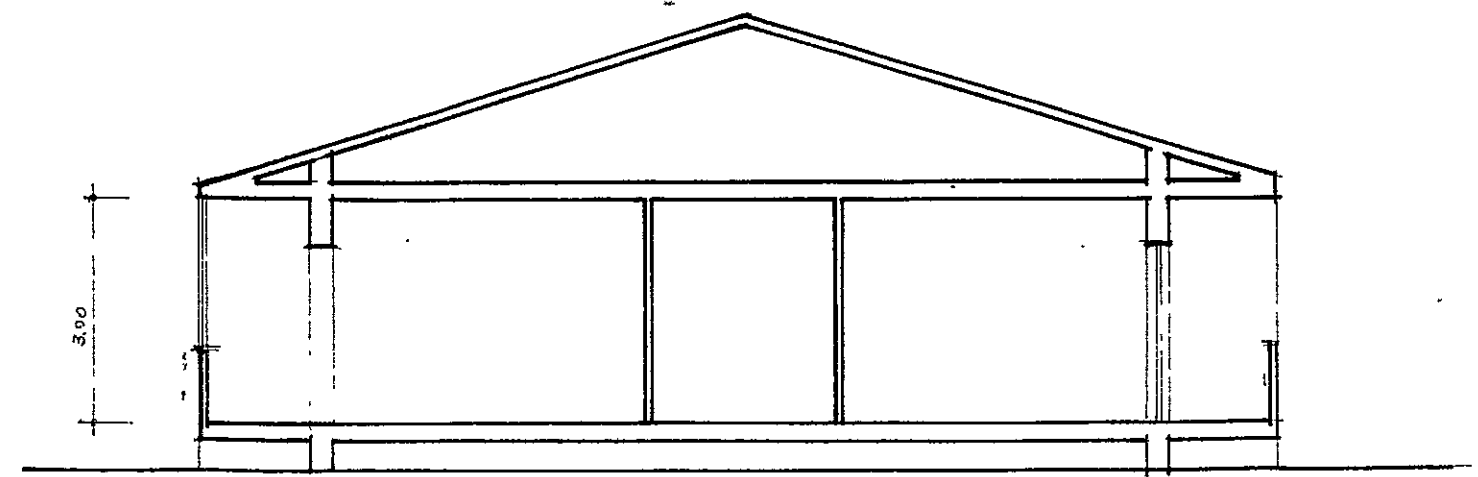

SEZIONE A-A

Bon: Mario

