8 FEB 1989

PROGETTO DI CAPANNONE AD USO DEPOSITO ED UFFICI

SITO IN VIALE G. GALILEI MARINA DI CARRARA

PROPRIETA': Arrighi Lindo Marti Ovidio
FRAMOVEZ

PROGETTISTA: Dott. Ing. A. Dazzi

PROSPETTI SEZIONI

Scala: 1:100

TAV. N° 2/B

DAZZI Ing. ALBERTO
Via F. Cavallotti n° 4 Marina di Carrara
Tel. 0585/632555
C.F. DZZ ALB 47C01 B832R
P. IVA 00119500452

Approvata dal Sindaco alla conciliazione giudiziaria nella Commissione Edilizia
N. 110 del 13 GIU. 1989
IL DIRIGENTE DI DIPARTIMENTO
(Arch. Cesare Verani)

SOLUZIONE APPROVATA
CONTROLLATO
IL TECNICO

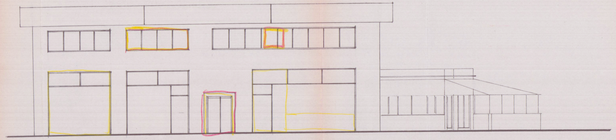

Prospetto OVEST

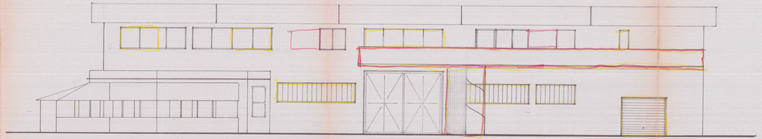

Prospetto SUD

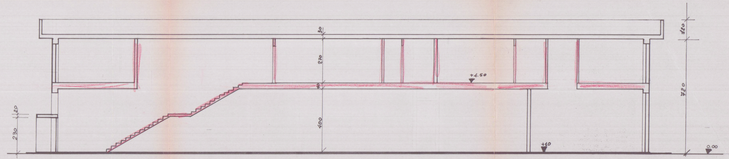

Sezione A-A

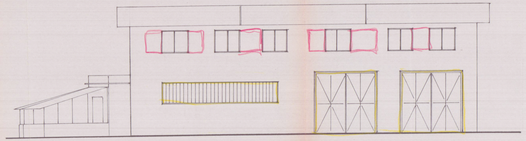

Prospetto EST

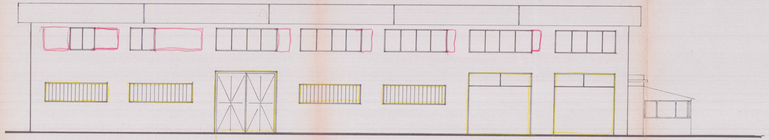

Prospetto NORD

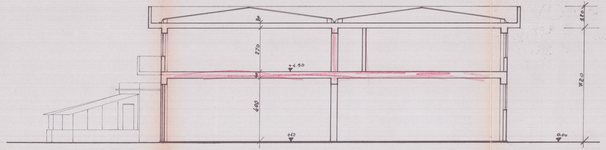

Sezione B-B