

PROGETTO DI RESTAURO DELL'EDIFICIO
SITO IN CARRARA, VIA VERDI

SOPRINTENDENZA PER I BENI ARCHITETTONICI E
P.A. E P.A.B.A. (1), PER IL P.T. MUNICIPIO (2),
ANTISTICO ED ETNOANTROPOLOGICO PER LE
PROVINCIE DI LUCCA E MASSA CARRARA

28 MAR. 2006

POS. NE 2830



ELABORATI PROGETTUALI:

- 01 - RELAZIONE TECNICA DESCRITTIVA
02 - PLANIMETRIE GENERALI E COROGRAFIA
03 - RILIEVO ESECUTIVO PIANTE, SEZIONI, PROSPETTI, COPERTURA:
03A - Piano terra, primo
03B - Piano secondo, piano sottotetto
03C - Sezioni A-A', B-B'
03E - Prospetti
03F - Repertorio fotografico

- 04 - PROGETTO ESECUTIVO:
04A - Piano terra, primo
04B - Piano secondo, piano sottotetto
04C - Sezioni A-A', B-B'
04E - Prospetti
04F - Repertorio fotografico

- 05 - ELABORATI DI RAFFRONTO:
05A - Piano terra, primo
05B - Piano secondo, piano sottotetto
05C - Sezioni A-A', B-B'
05E - Prospetti



ELLA TAVOLA:

LABORATI DI RAFFRONTO:
ZIONI A-A' e B-B'

Fondazione Cassa di Risparmio di Carrara

Via Roma 2 - CARRARA tel. 0585/775216

UFFICIO TECNICO GRUPPO BANCA CARIGE

ING. LORENZO LA TERRA

ARCH. MARCO RICCHEBONO

FONDAZIONE
CASSA DI RISPARMIO DI CARRARA
Il Presidente

SCALA:

1:100

TAVOLA:


05C

LEGENDA

COSTRUZIONE

DEMOLIZIONE

SEZIONE LONGITUDINALE (AA')

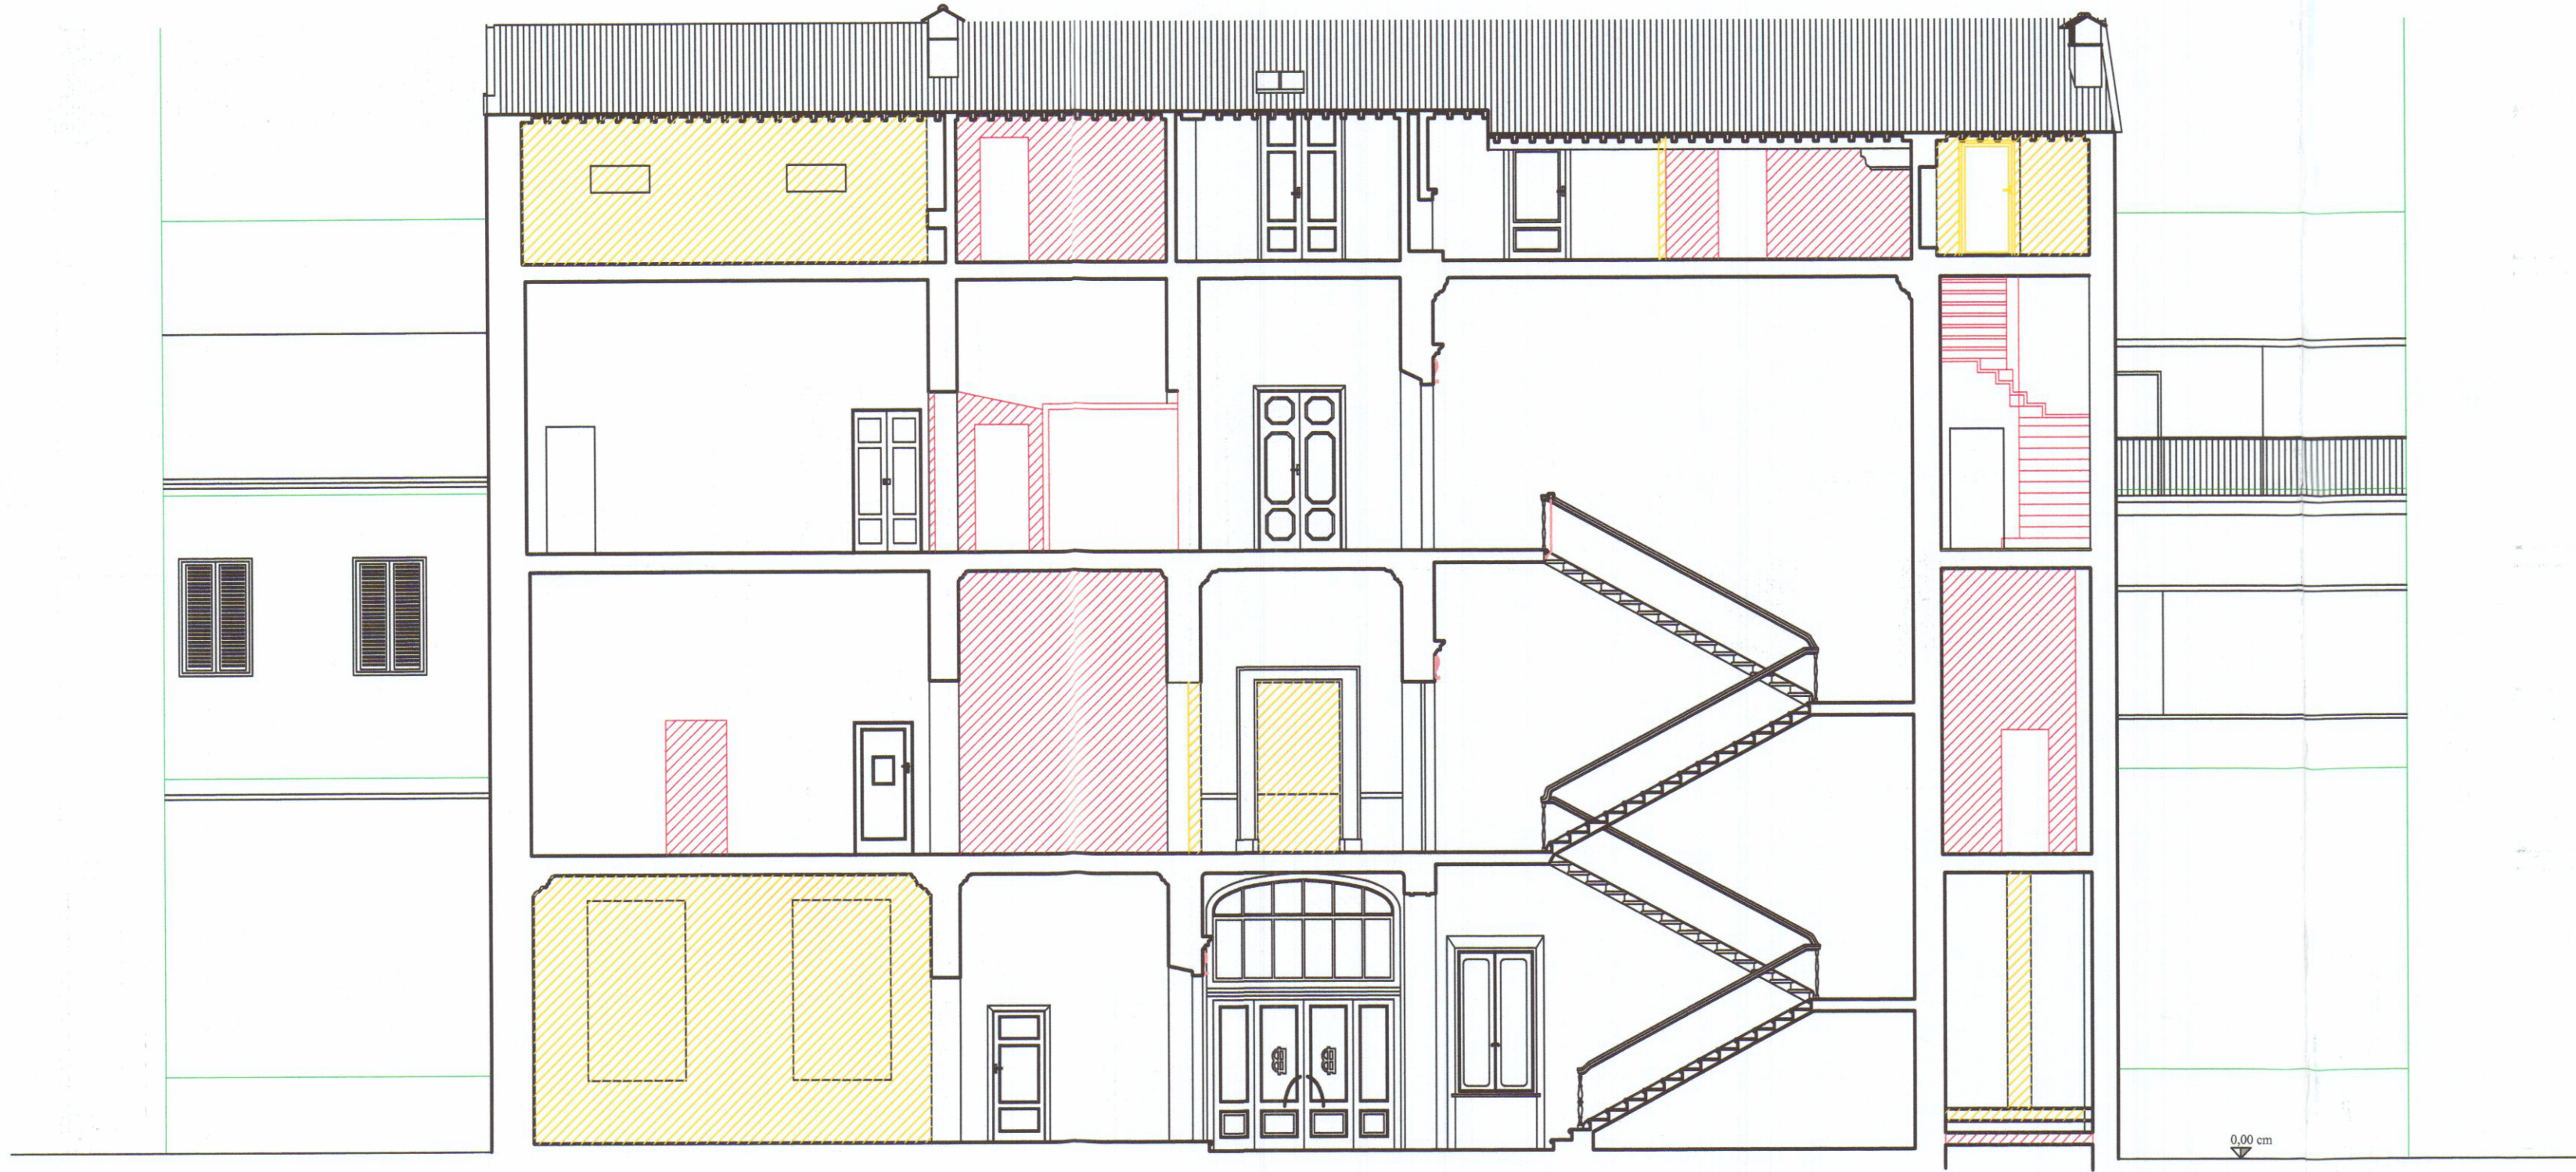

SEZIONE TRASVERSALE (BB')

