

2

DEDENOMINAZIONE

PROGETTO PER LA COSTRUZIONE DI CASA
USO CIVILE ABBANDONATA DA ERGERSI IN
LOC. AVEZZA VIA PROV. SARZANA - A
VEZZA - SUL TERRENO CONTRADDISTINTO IN
CATALISTO DAL MAPPI. 661. 662 f.

3

ottobre 76

PROGETTISTA

Geom. GIUSEPPE MARSELLI

PROPRIETARIO

CASAGHINI MARIO Biselli Bruno

NOTE


OGGETTO

PROSPETTI


30 OTT. 1976

APPROVATO
28 APR. 1977 CONTROLLATO


Approvato dal Sindaco alle condizioni
indicate nel permesso di costruire
N° 28 del 28.4.77
L'ING. CAPO

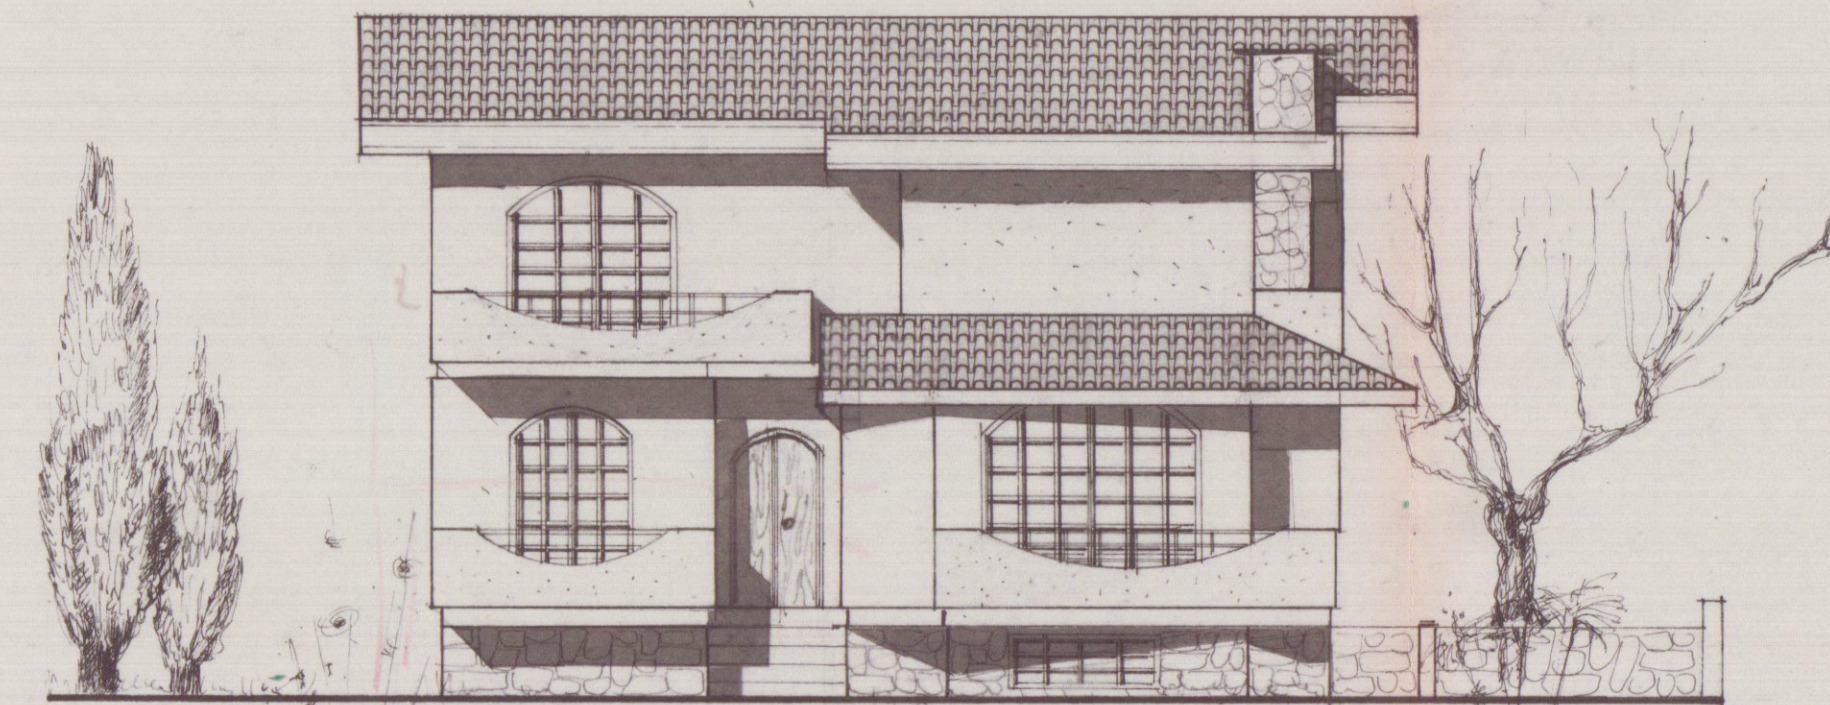


PROSPETTO SUD

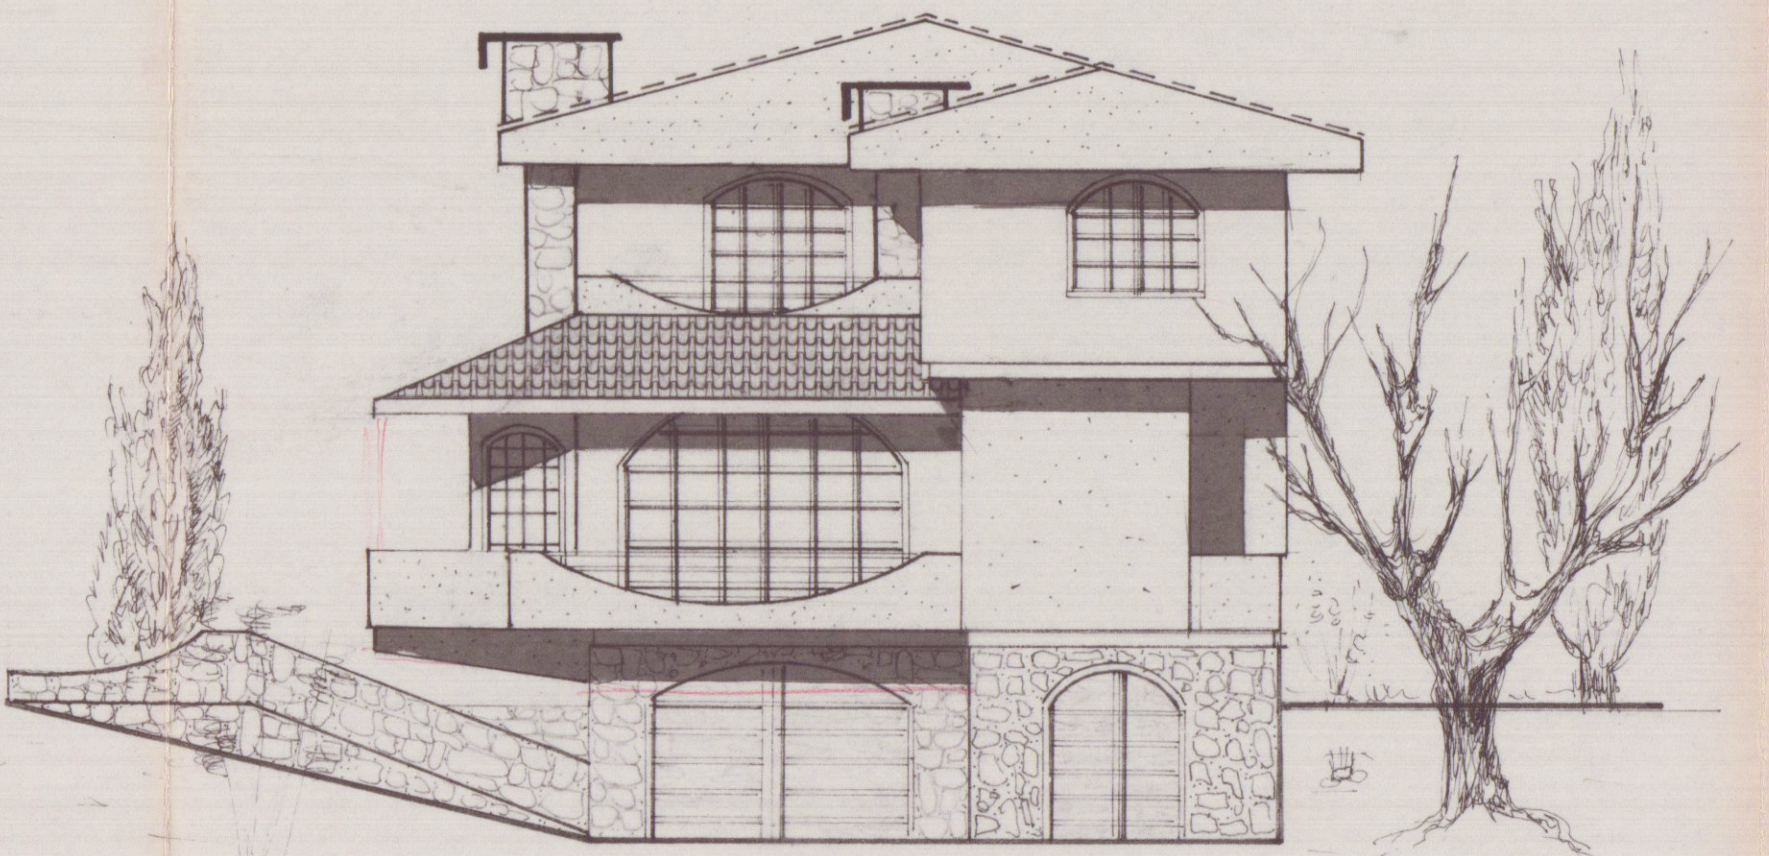

PROSPETTO EST

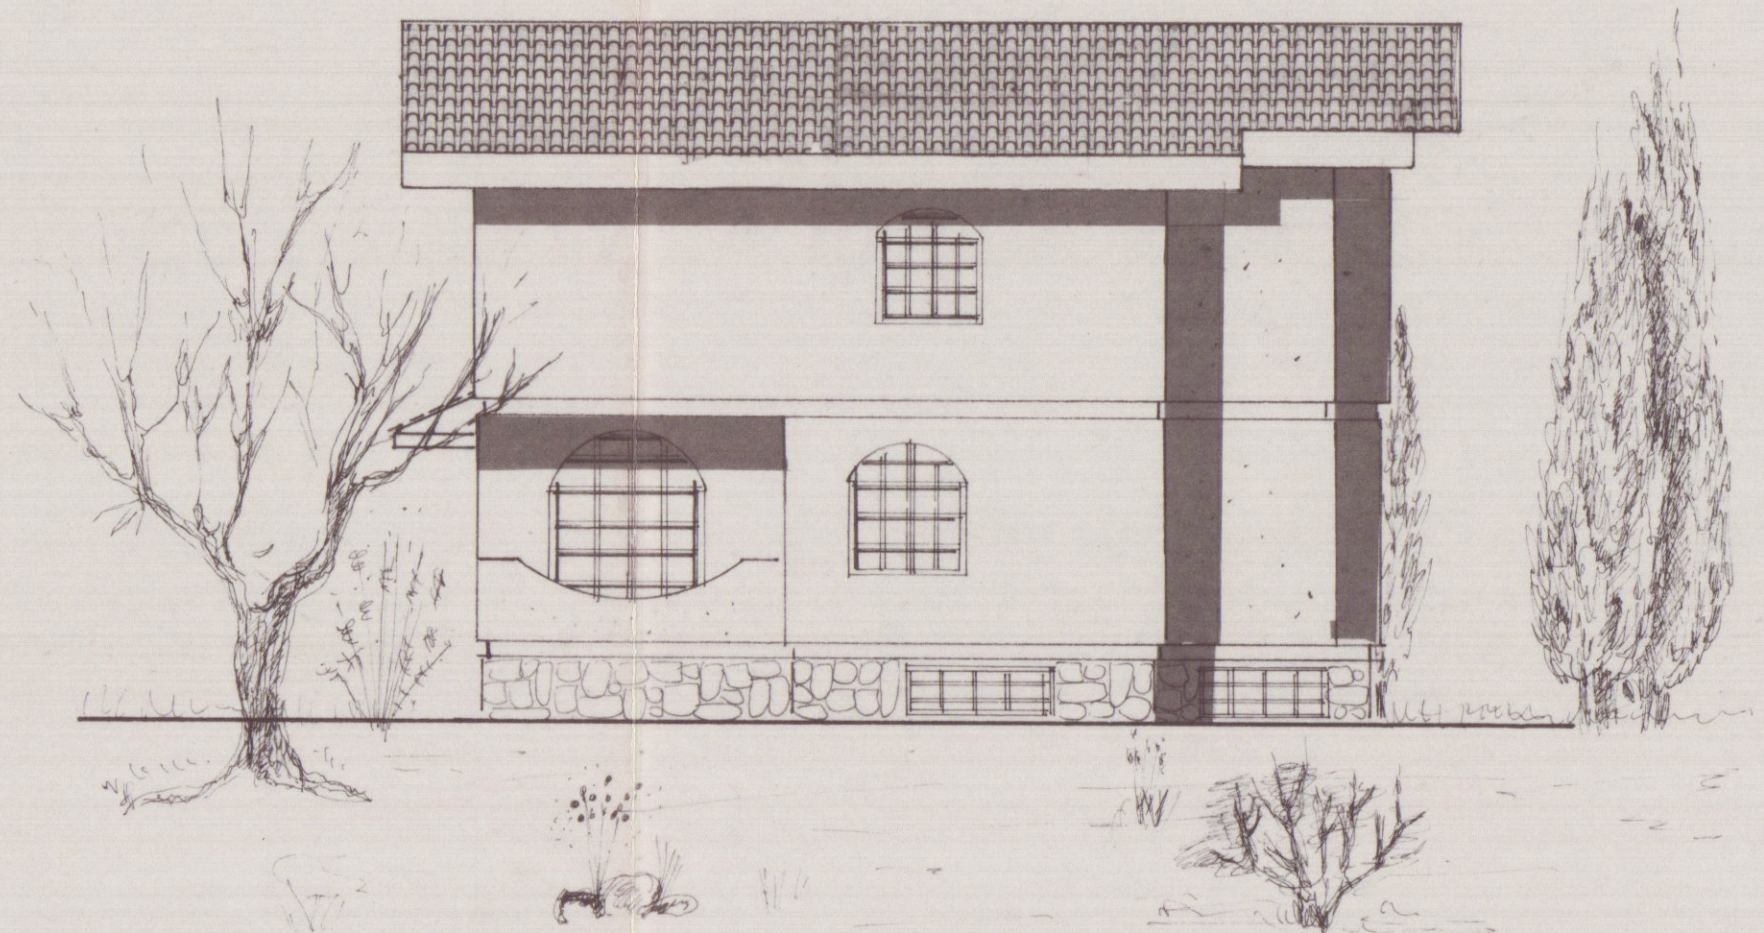

PROSPETTO NORD

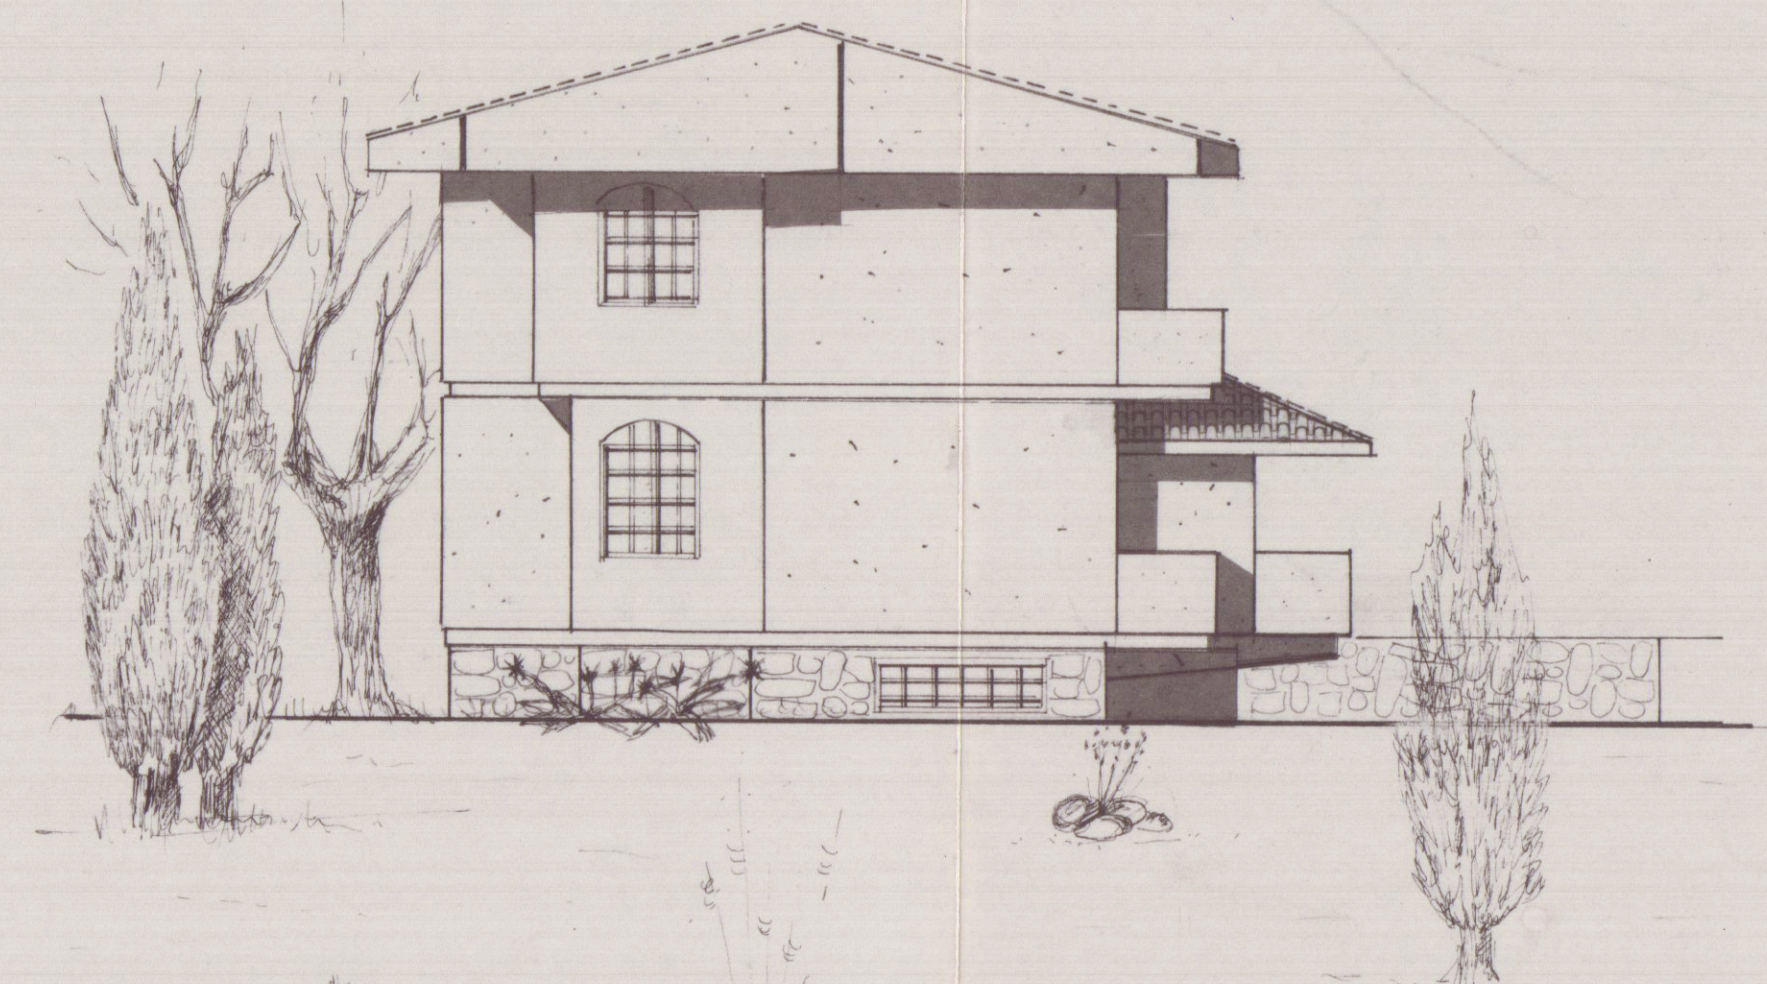

PROSPETTO OVEST