


PROGETTO di RISTRUTTURAZIONE di un FABBRICATO
 SITO a CARRARA via MONTIA
 di PROPRIETÀ DELL' AMICO SERGIO
 TAV. N°5 SCALA 1:100 MODIFICHE (PROSPETTI - SEZIONI)

21 GEN. 1983




APPROVATO

37 FEB. 1987 CONTROLLATO
 IL SINDACO

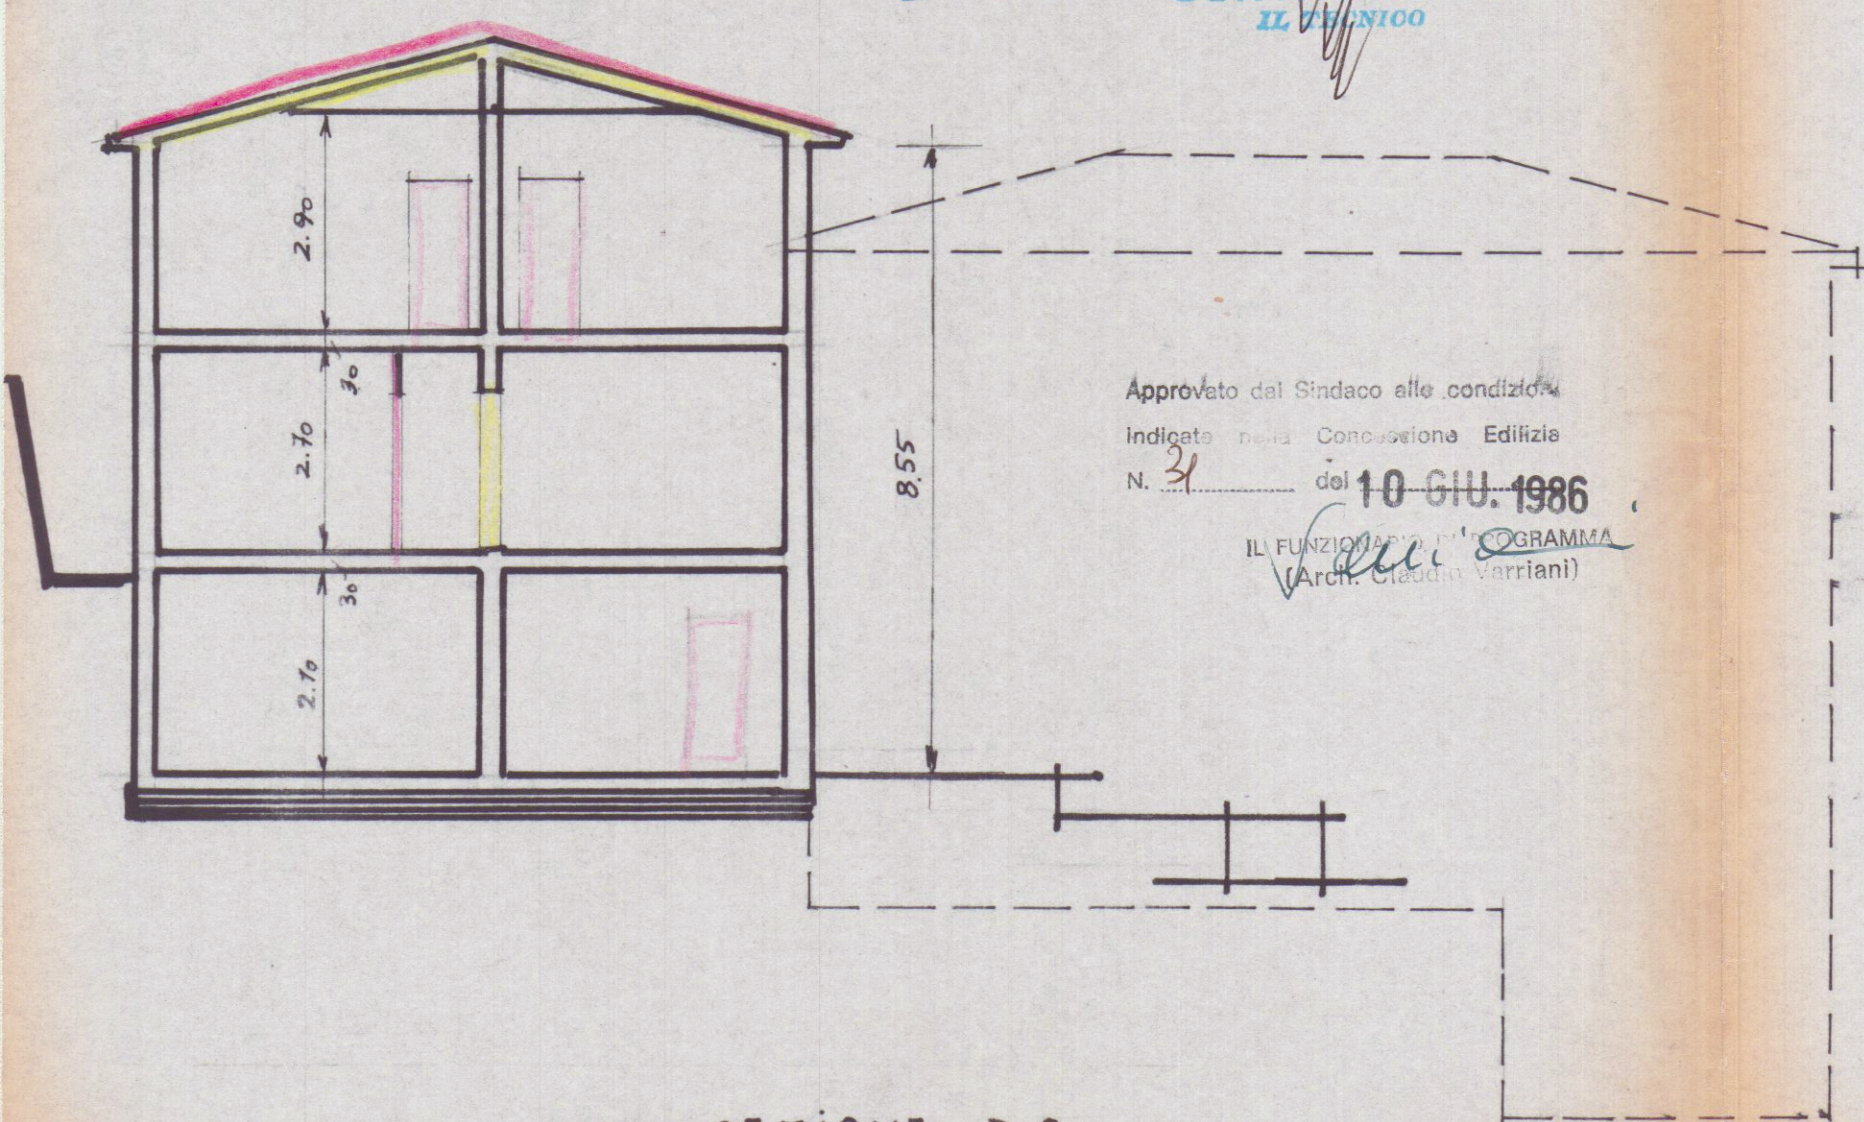


SEZIONE B-B


Approvato dal Sindaco alle condizioni
 Indipendente dalla Concessione Edilizia
 N. 31 del 10 GIU. 1986
 IL FUNZIONARIO IL SINDACO
 (Arch. Claudio Brambilla)

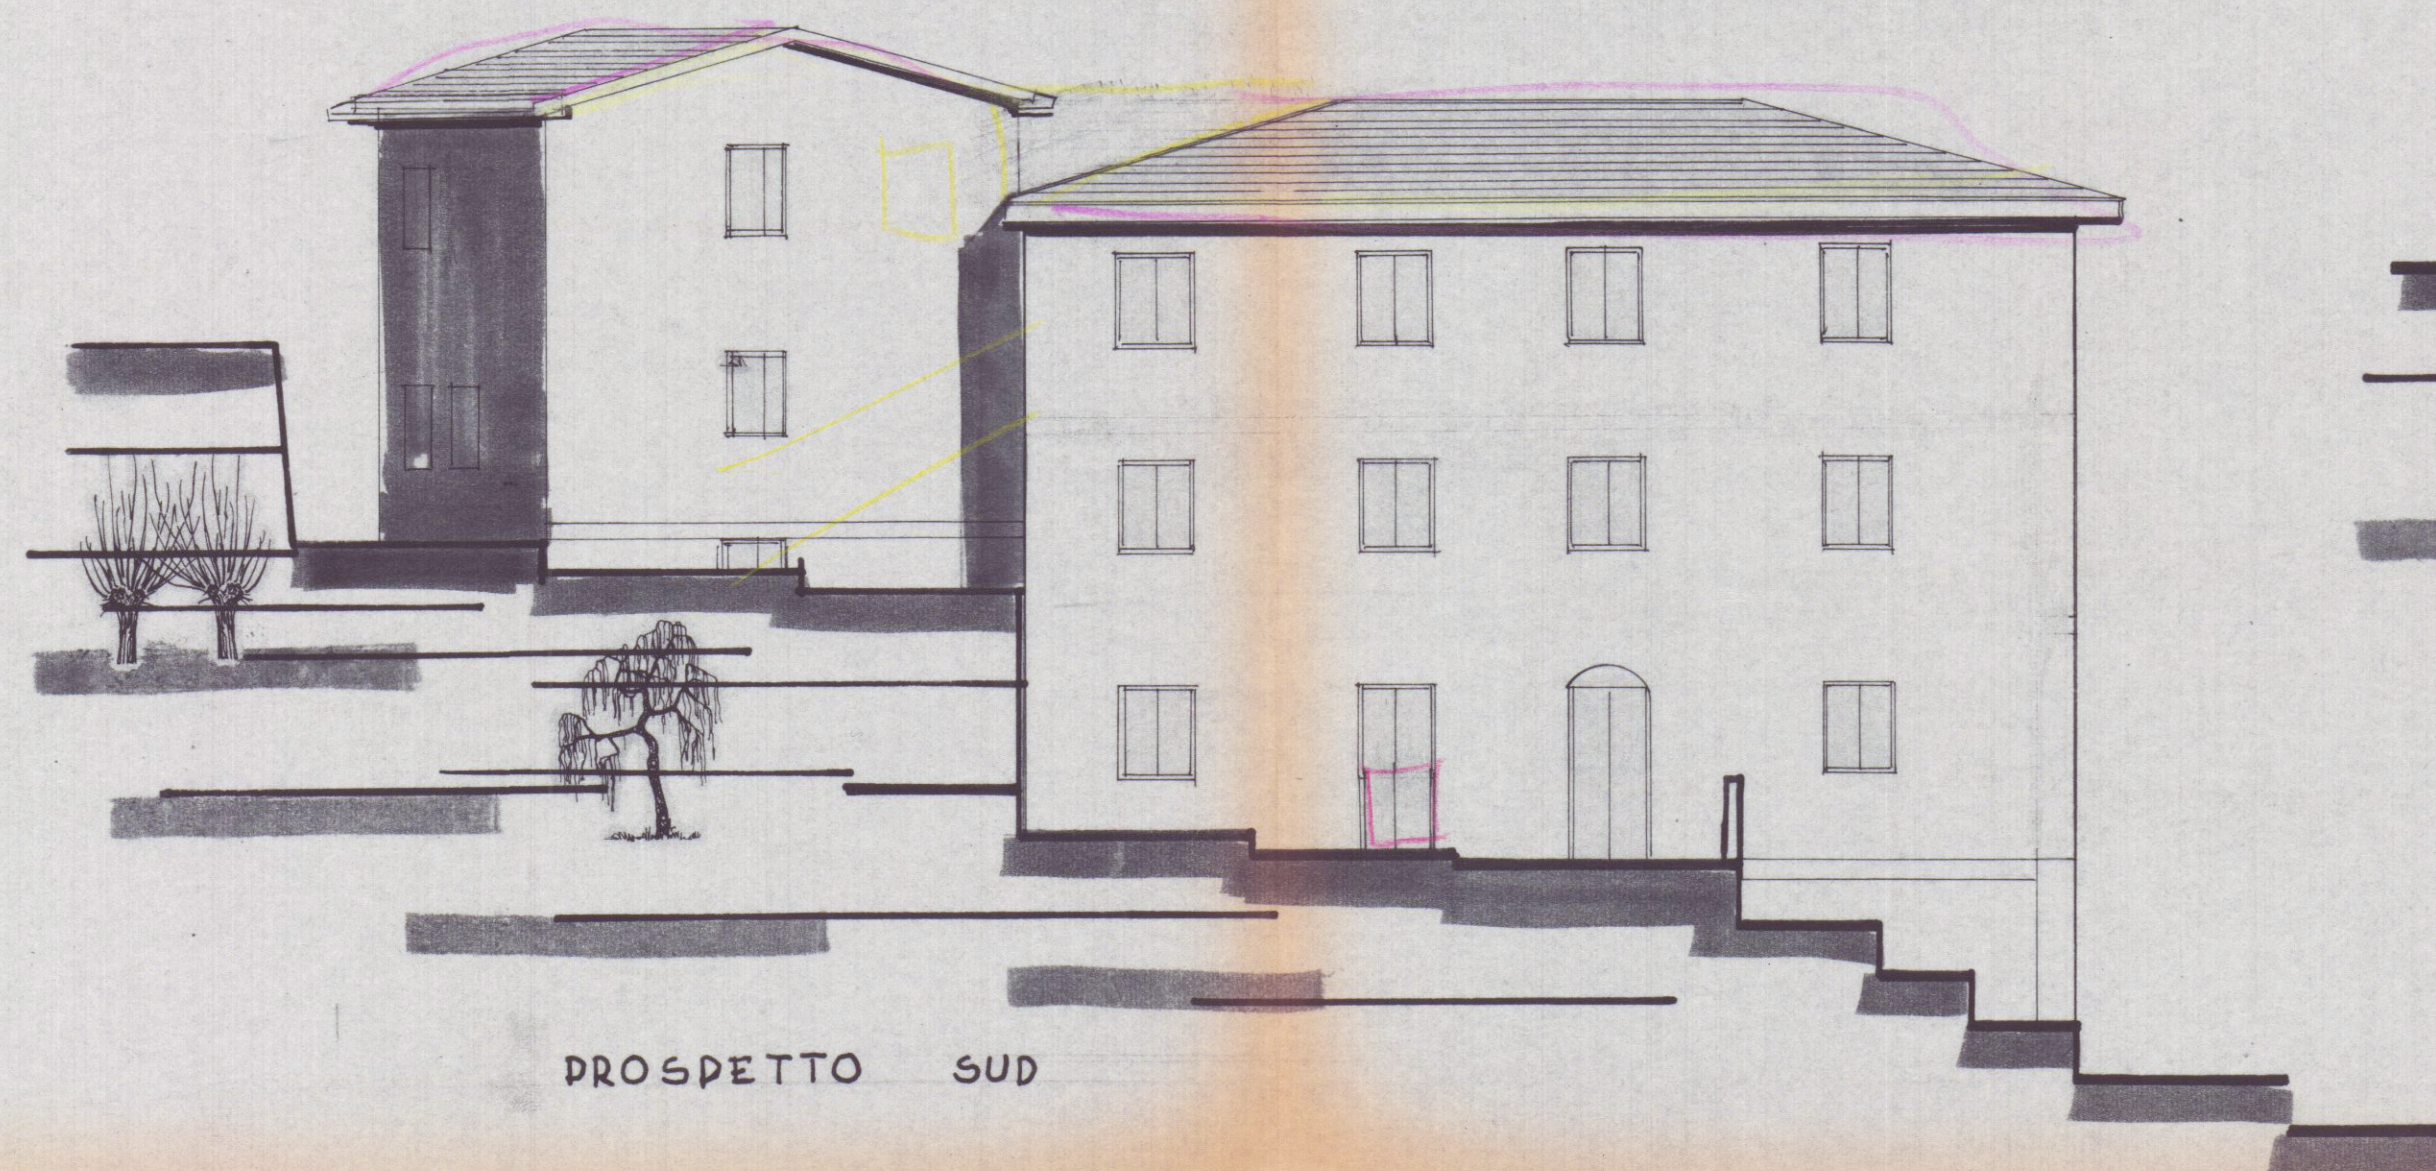

PROSPETTO SUD

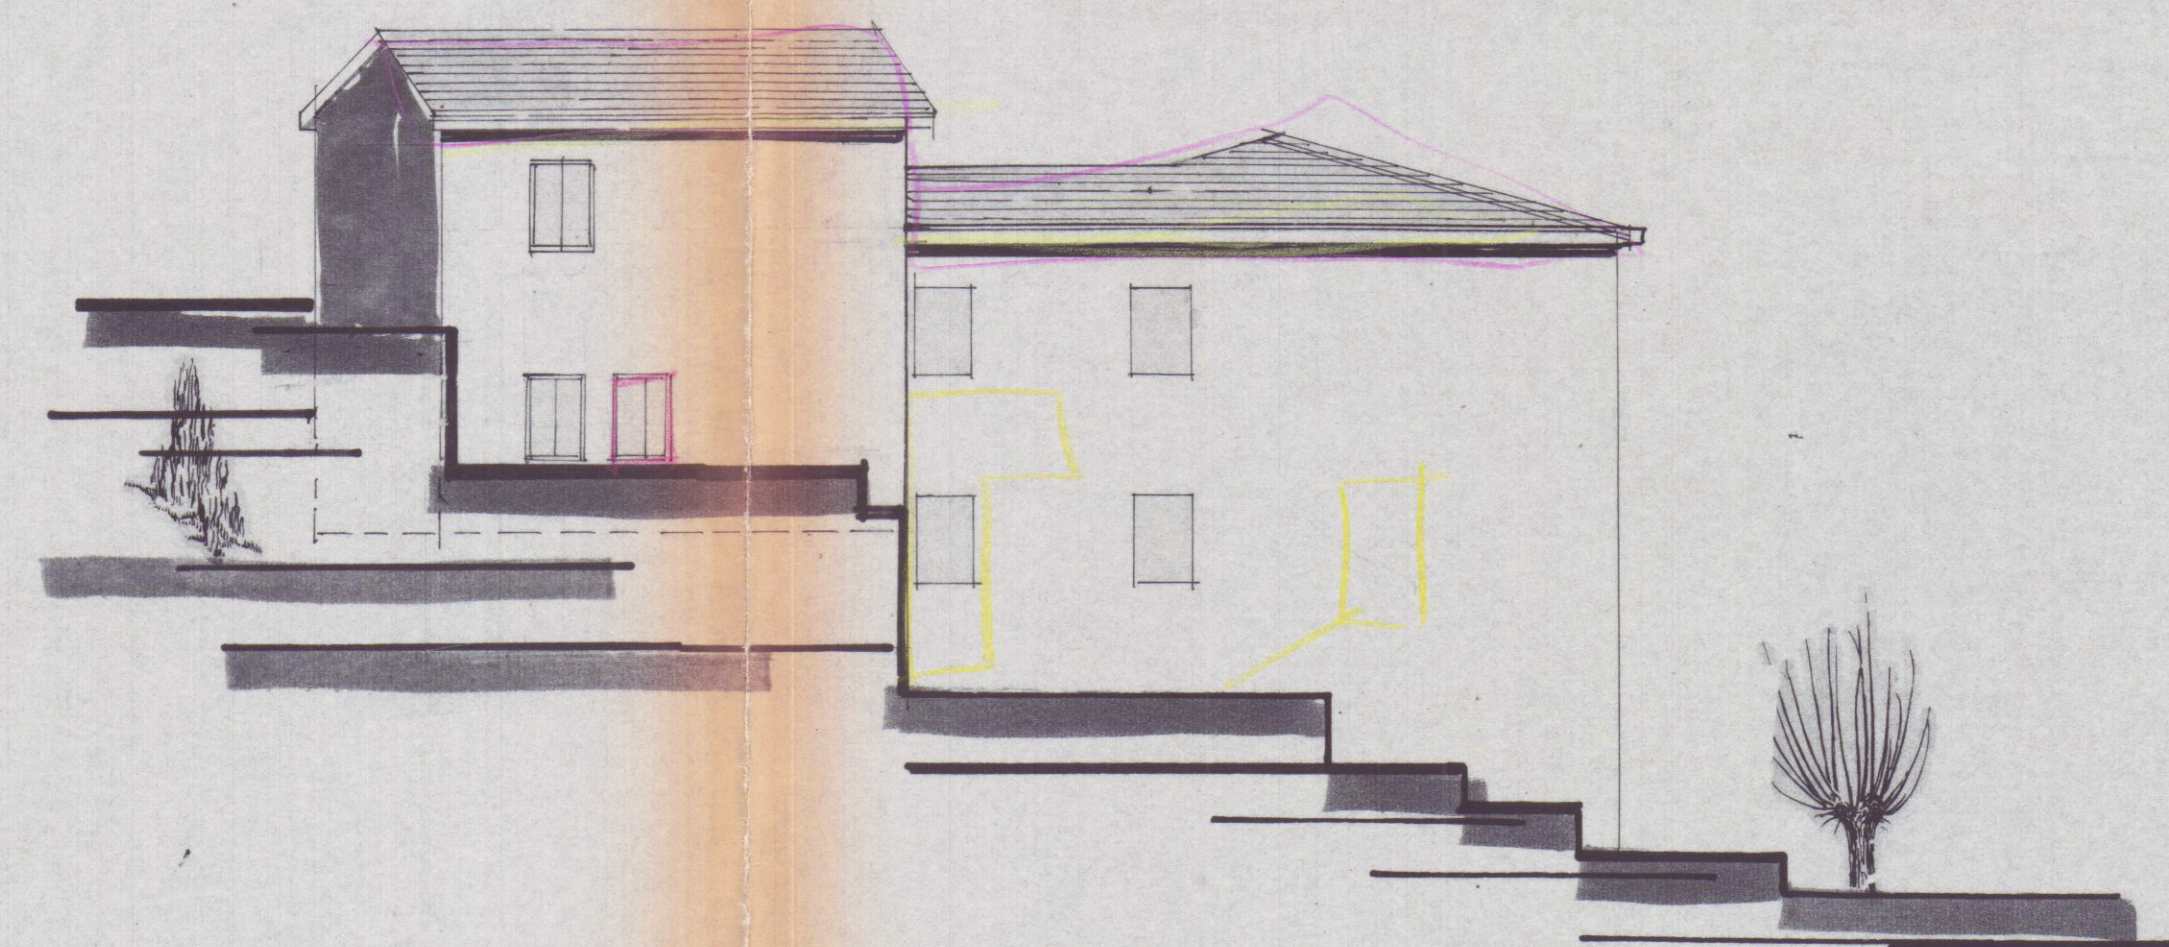


PROSPETTO OVEST

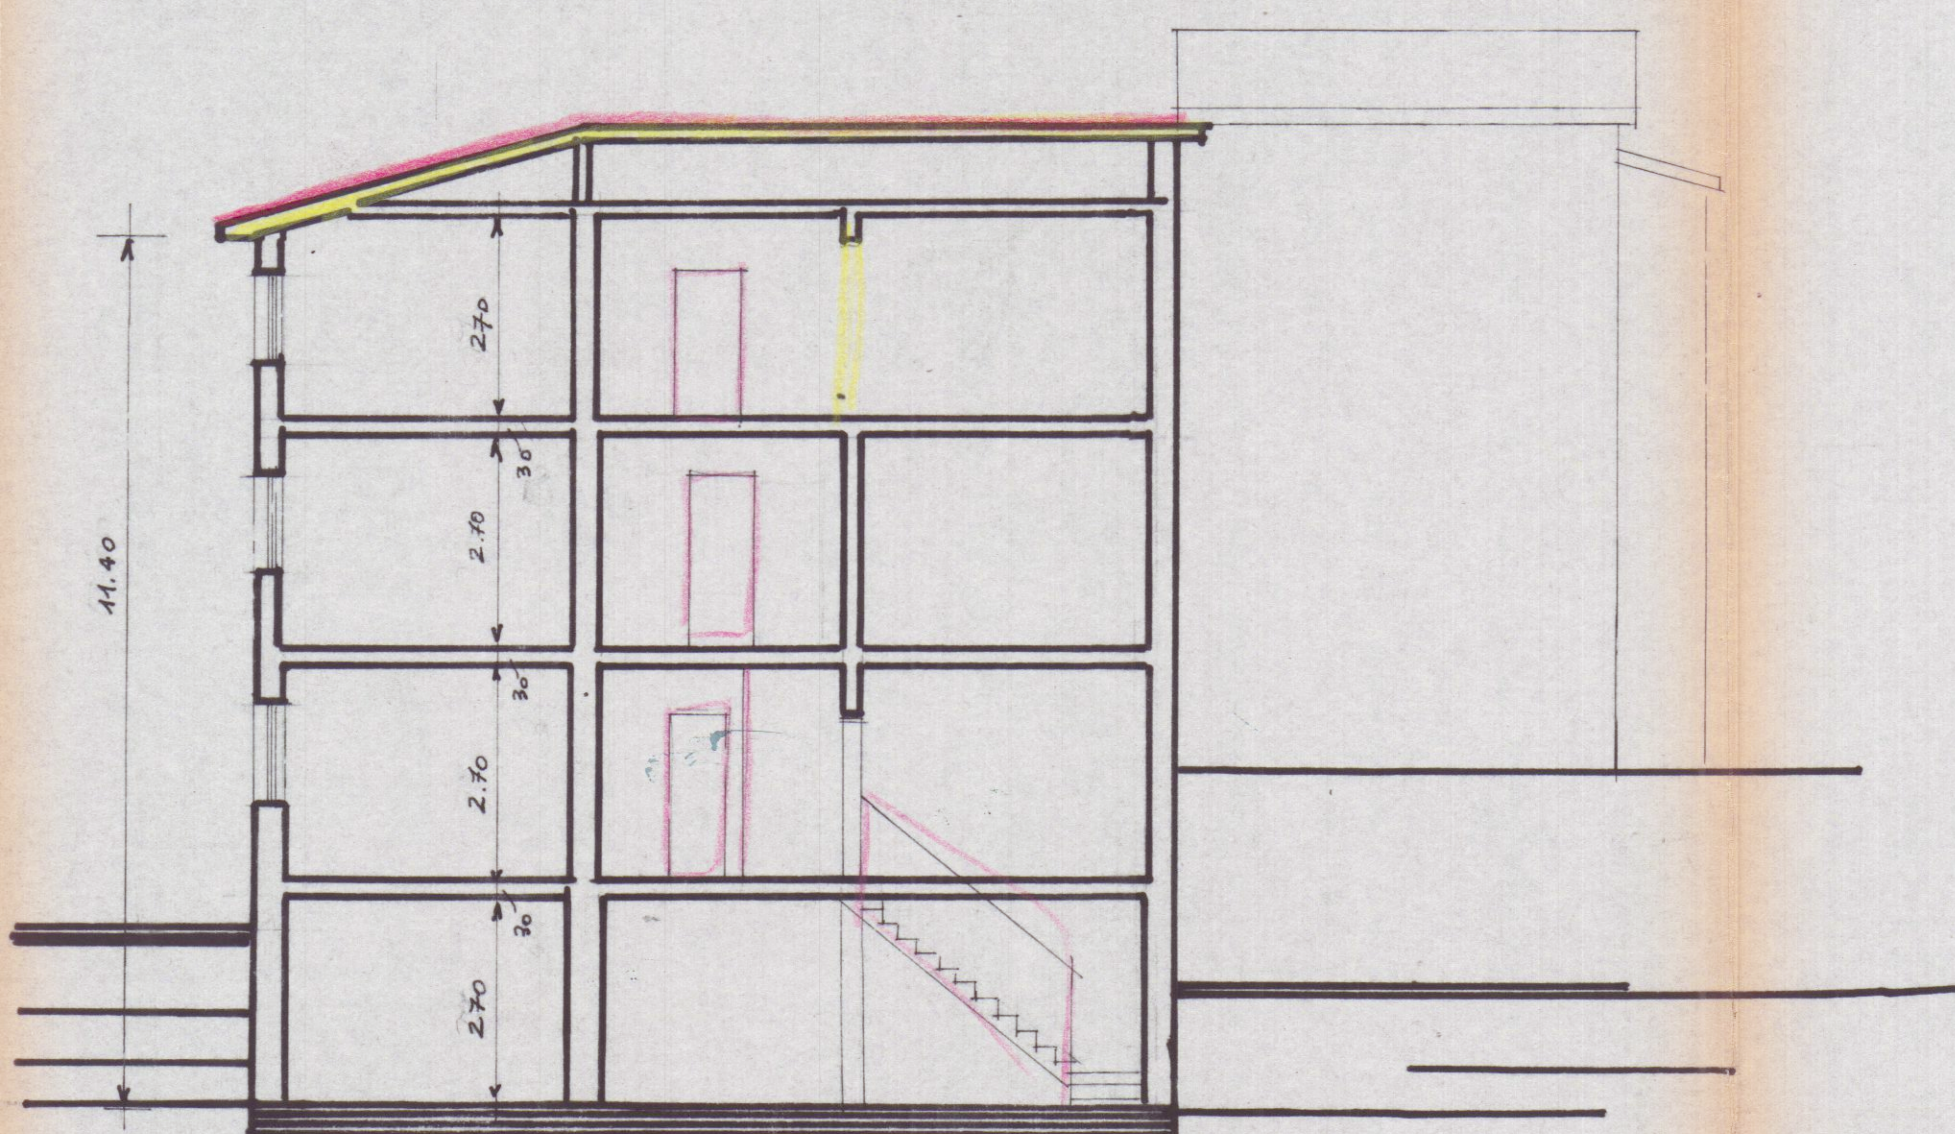

SEZIONE A-A



PROSPETTO EST

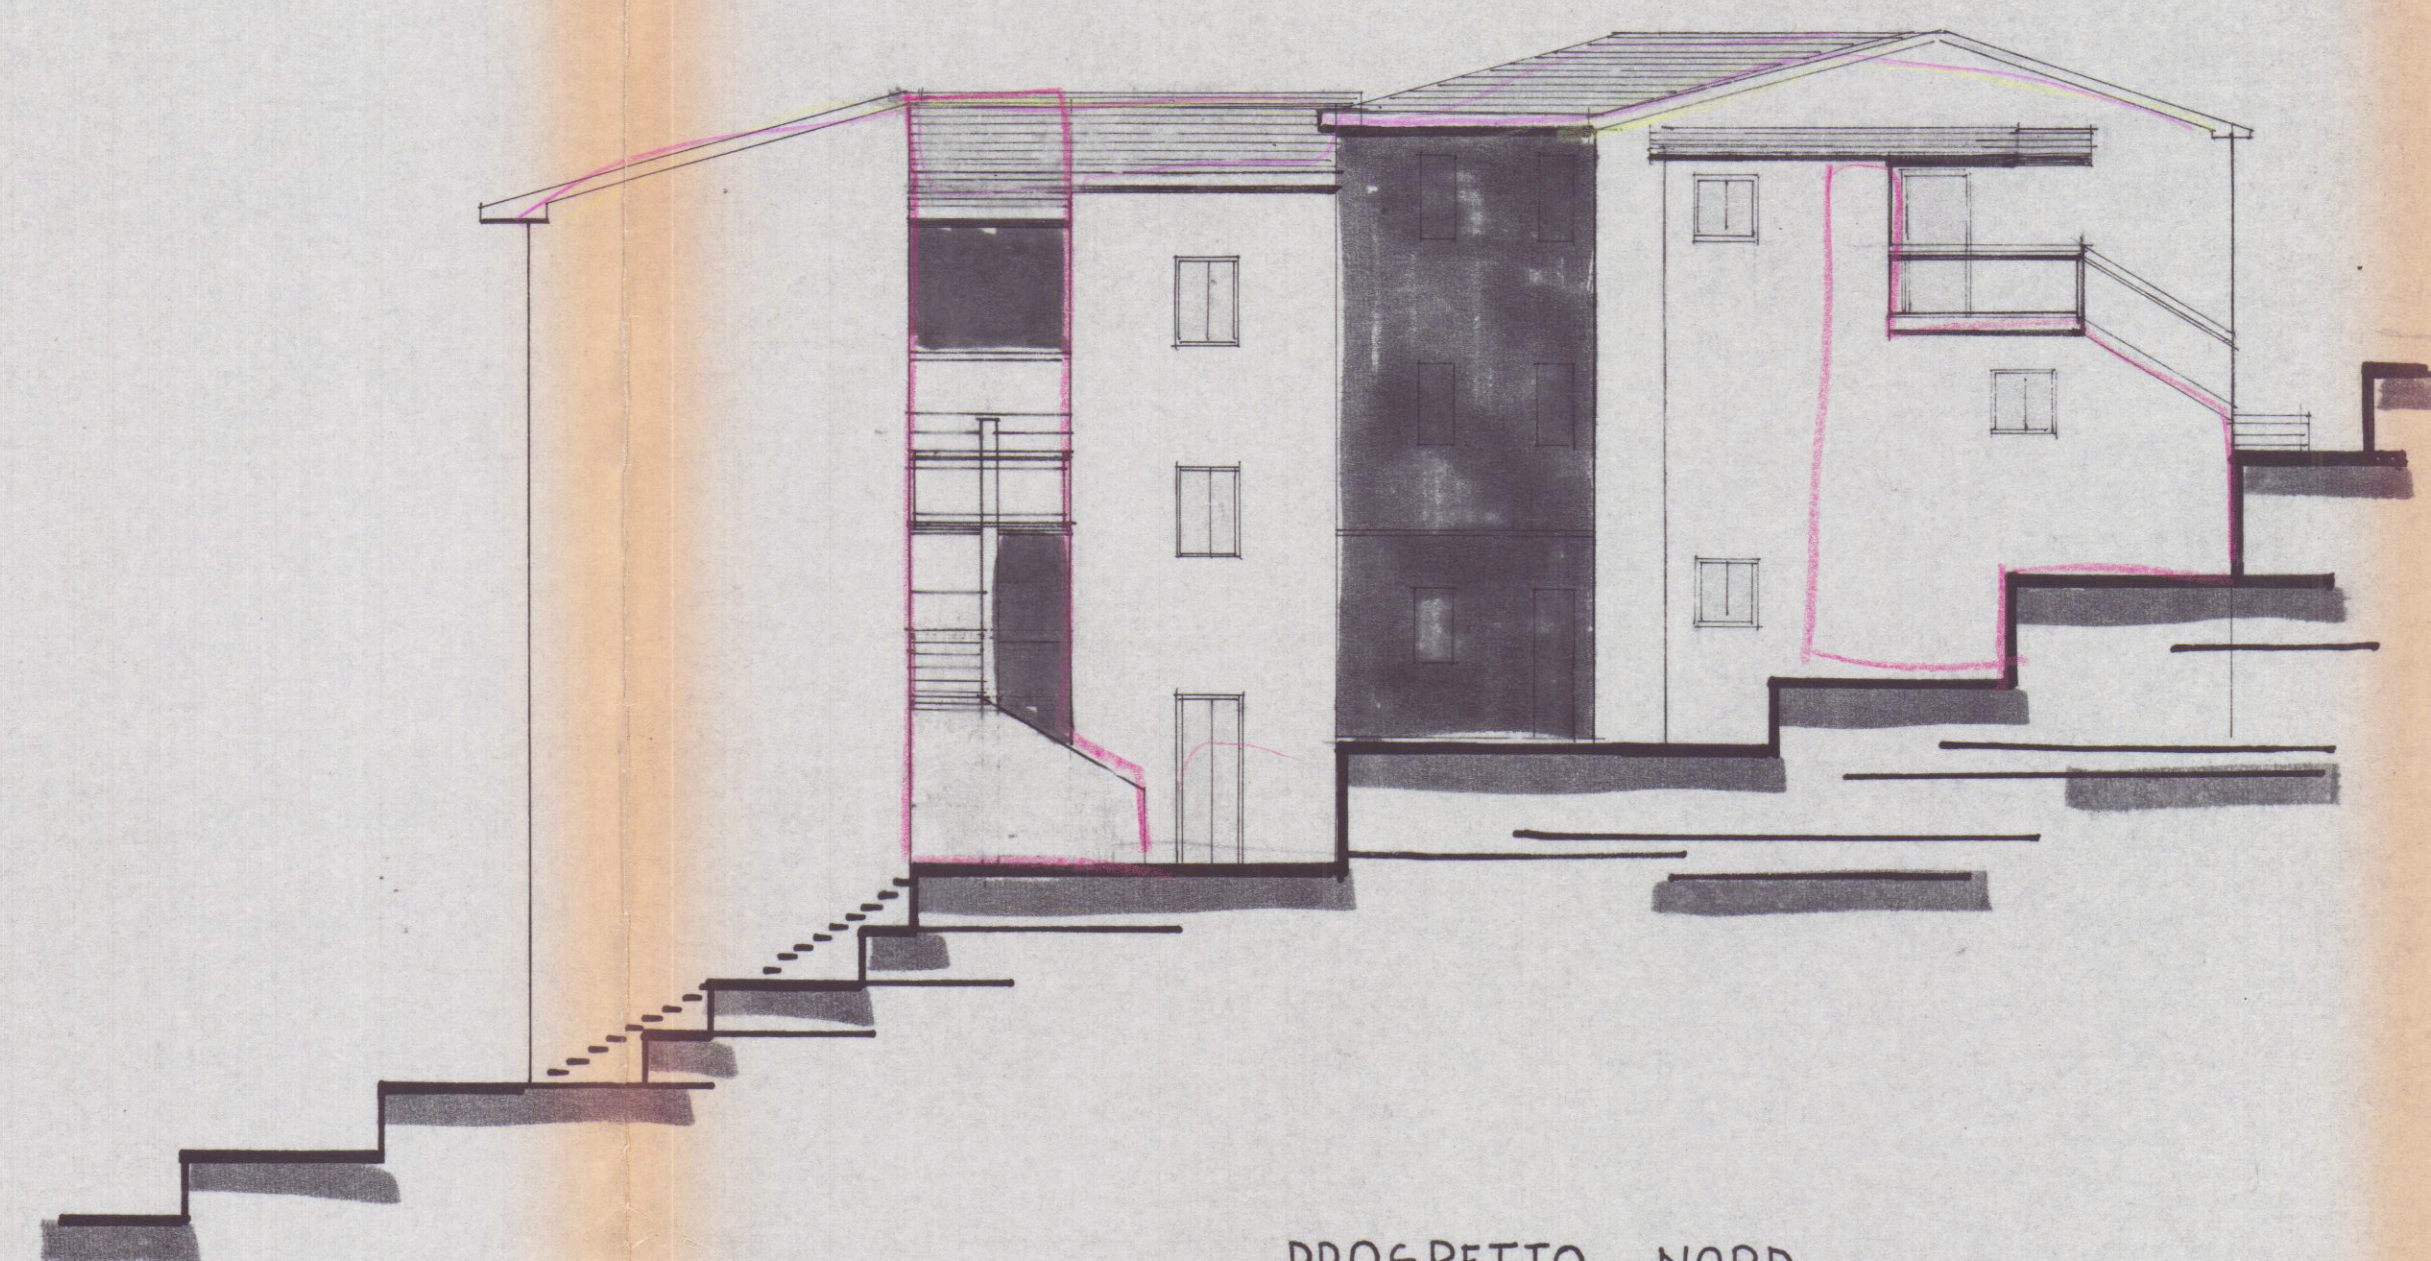

PROSPETTO NORD