




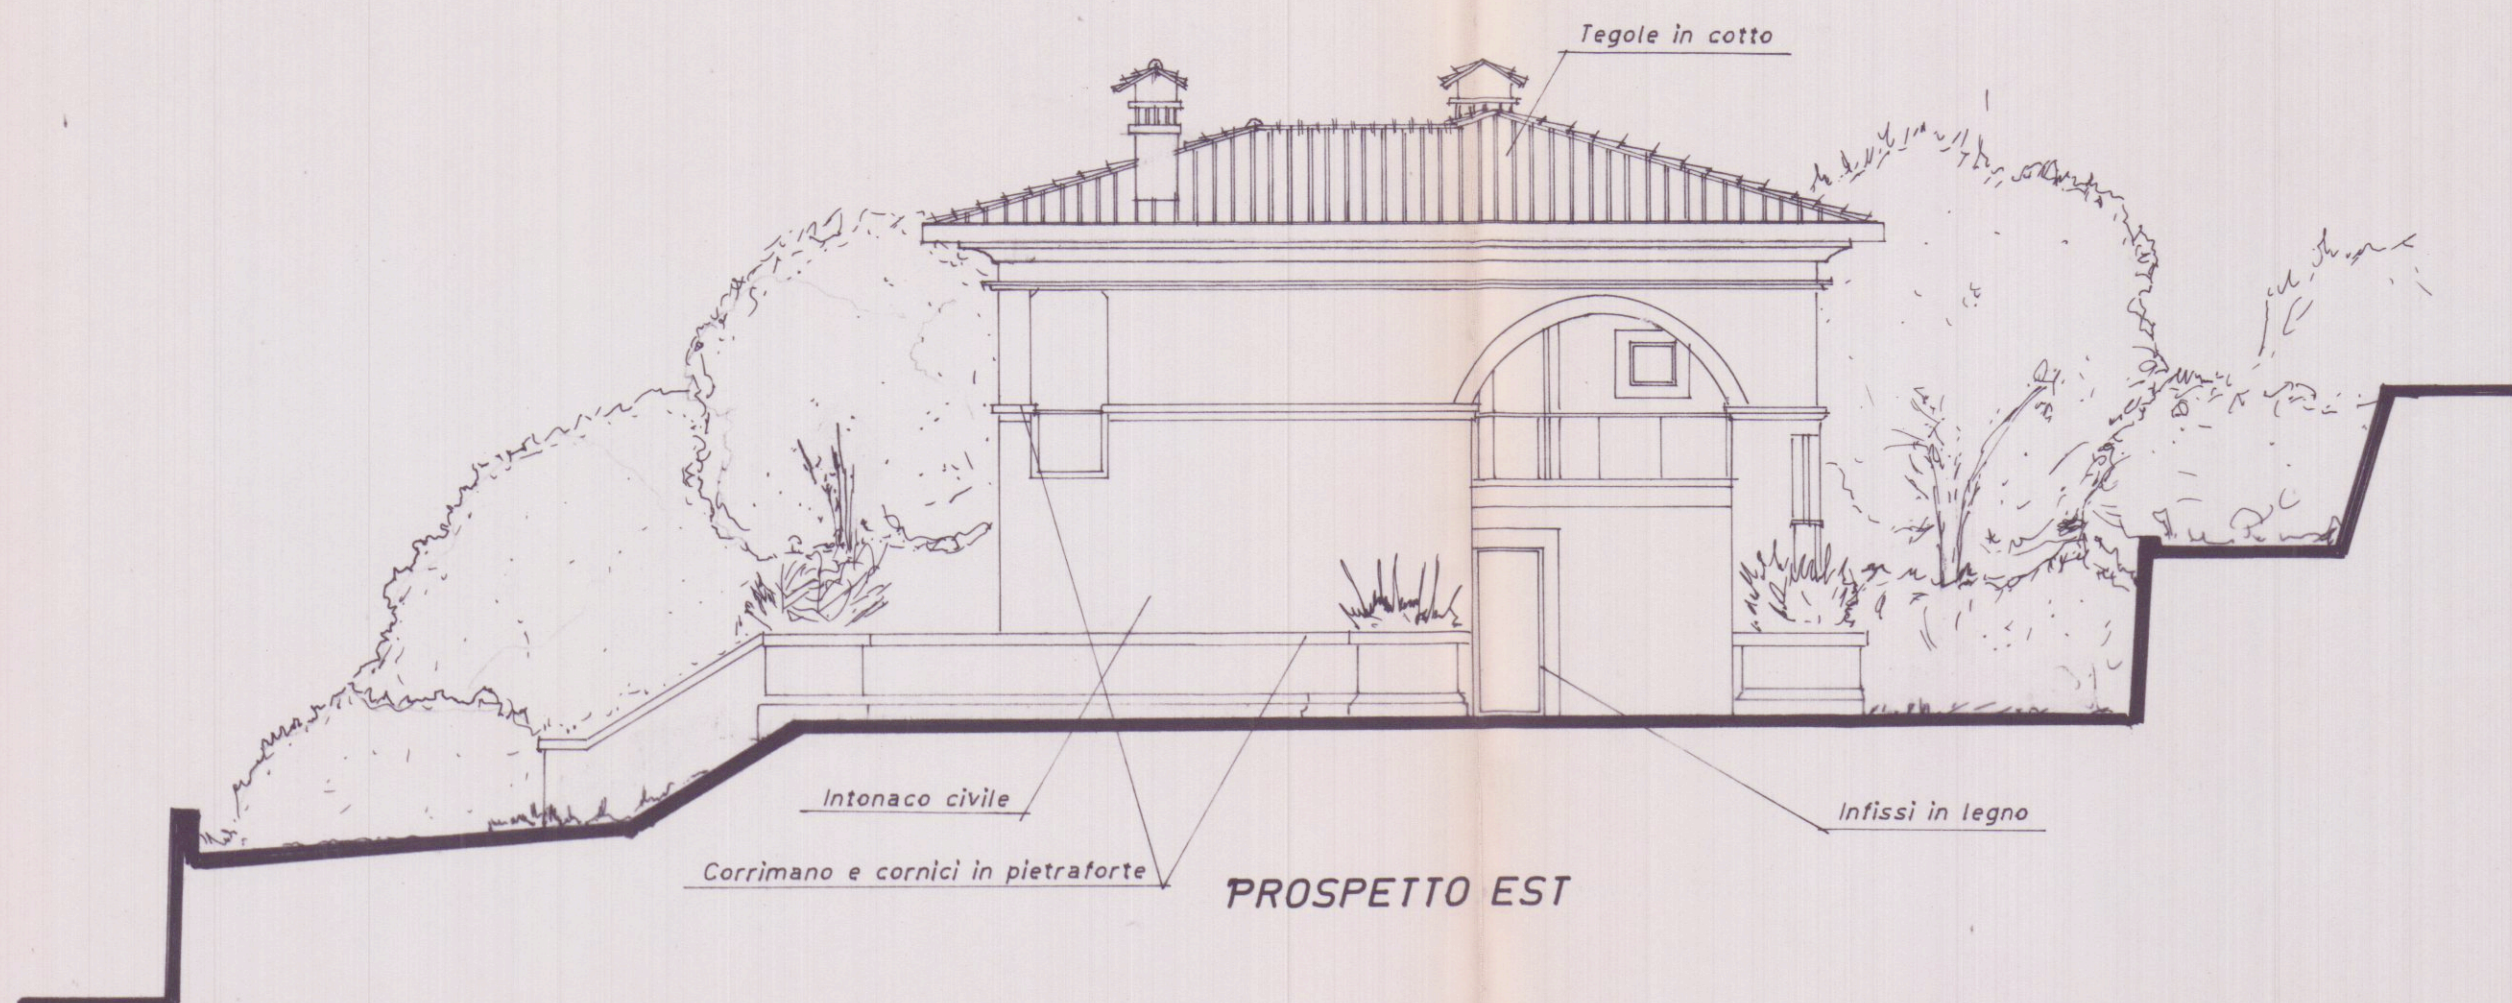


PROSPETTO EST

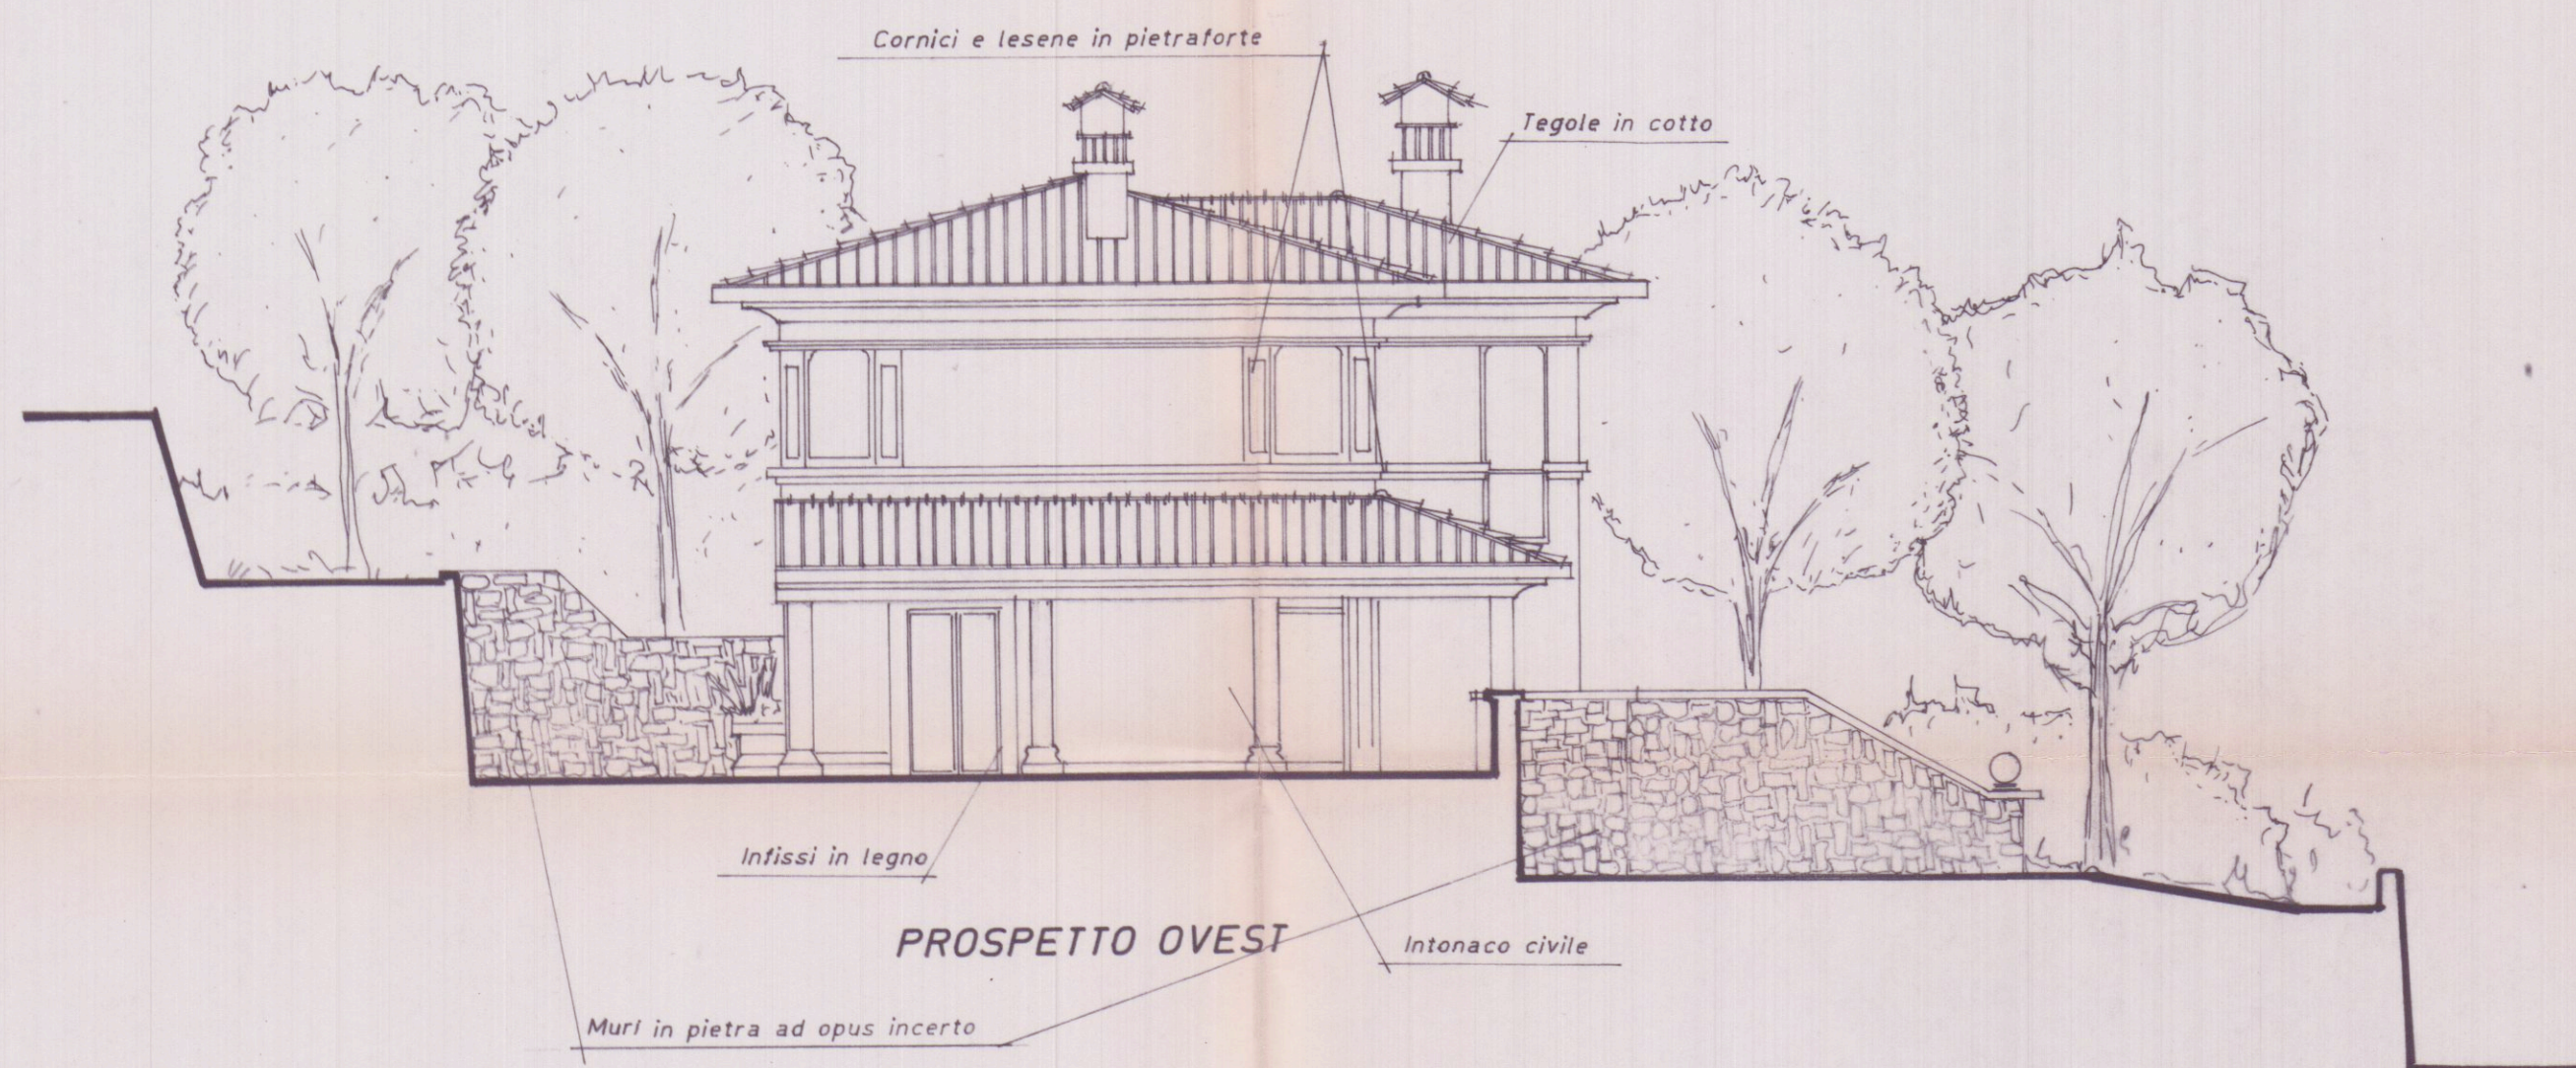


PROSPETTO OVEST

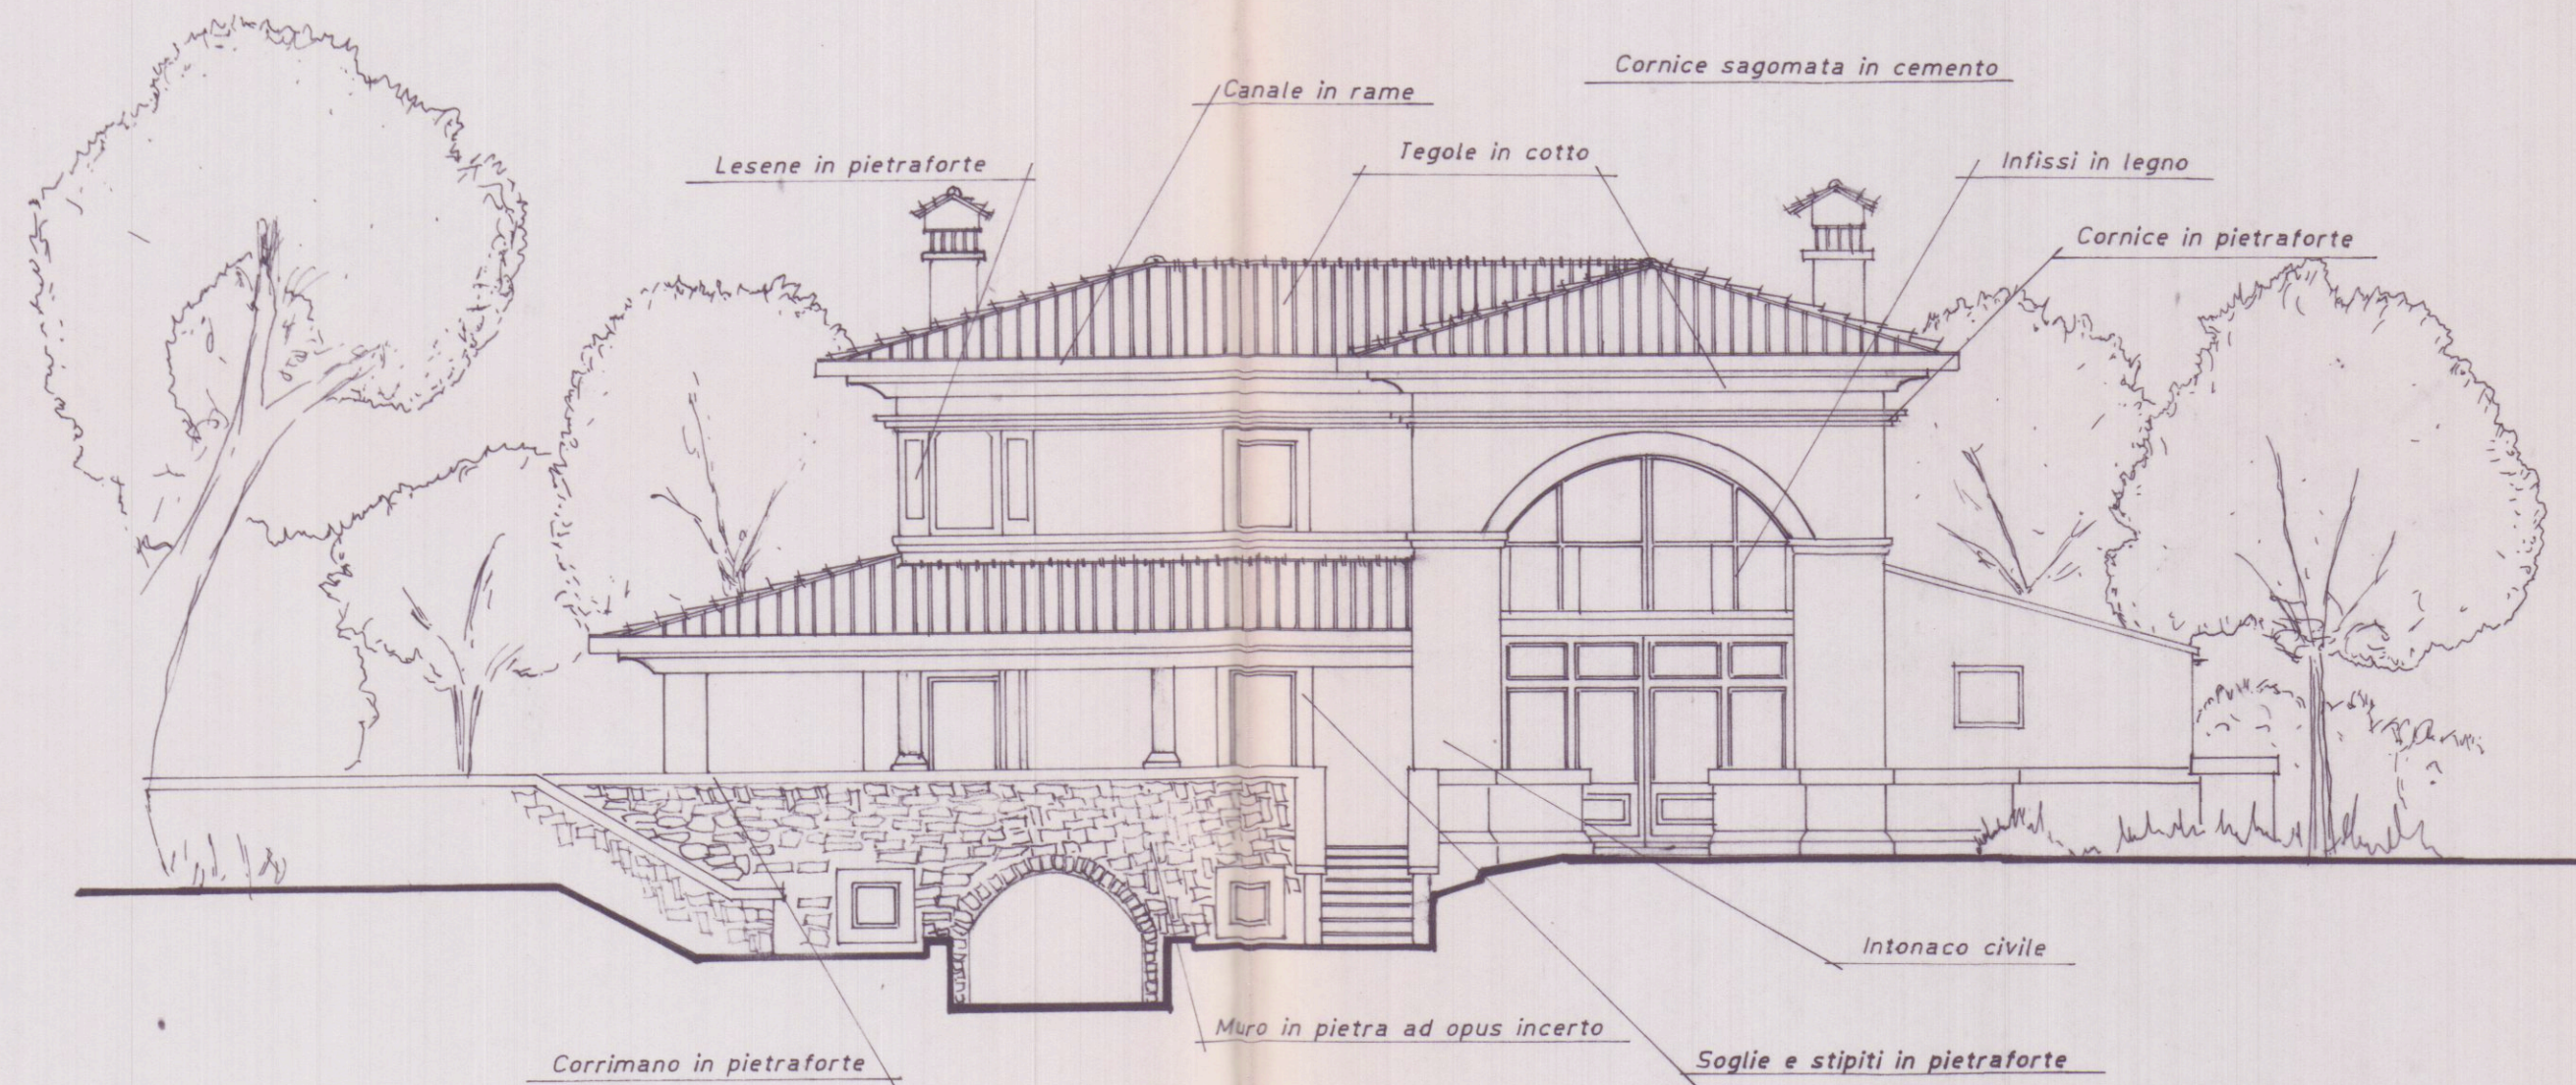


PROSPETTO SUD

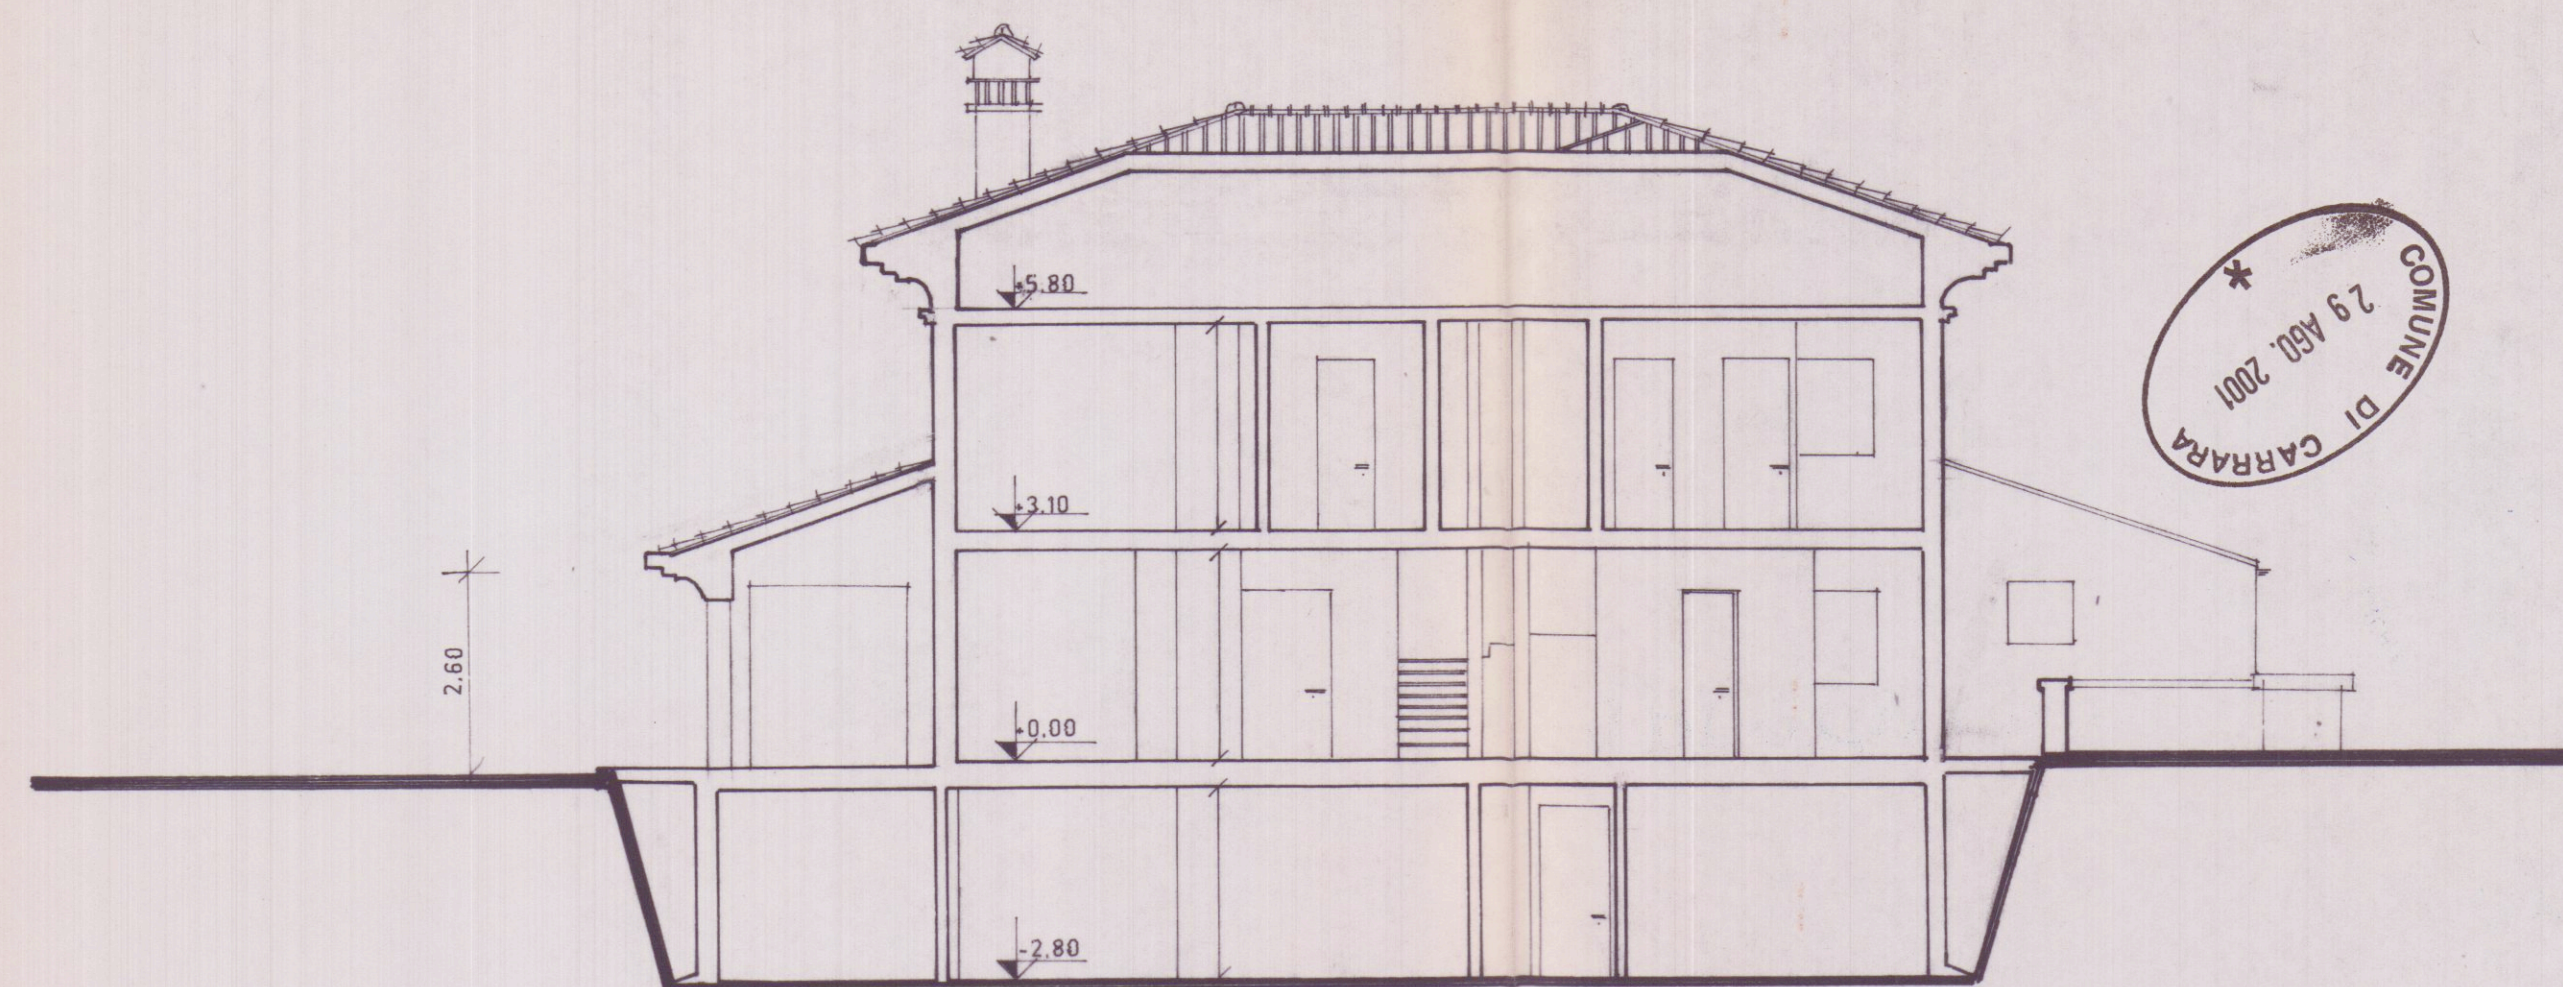

SEZIONE A-A

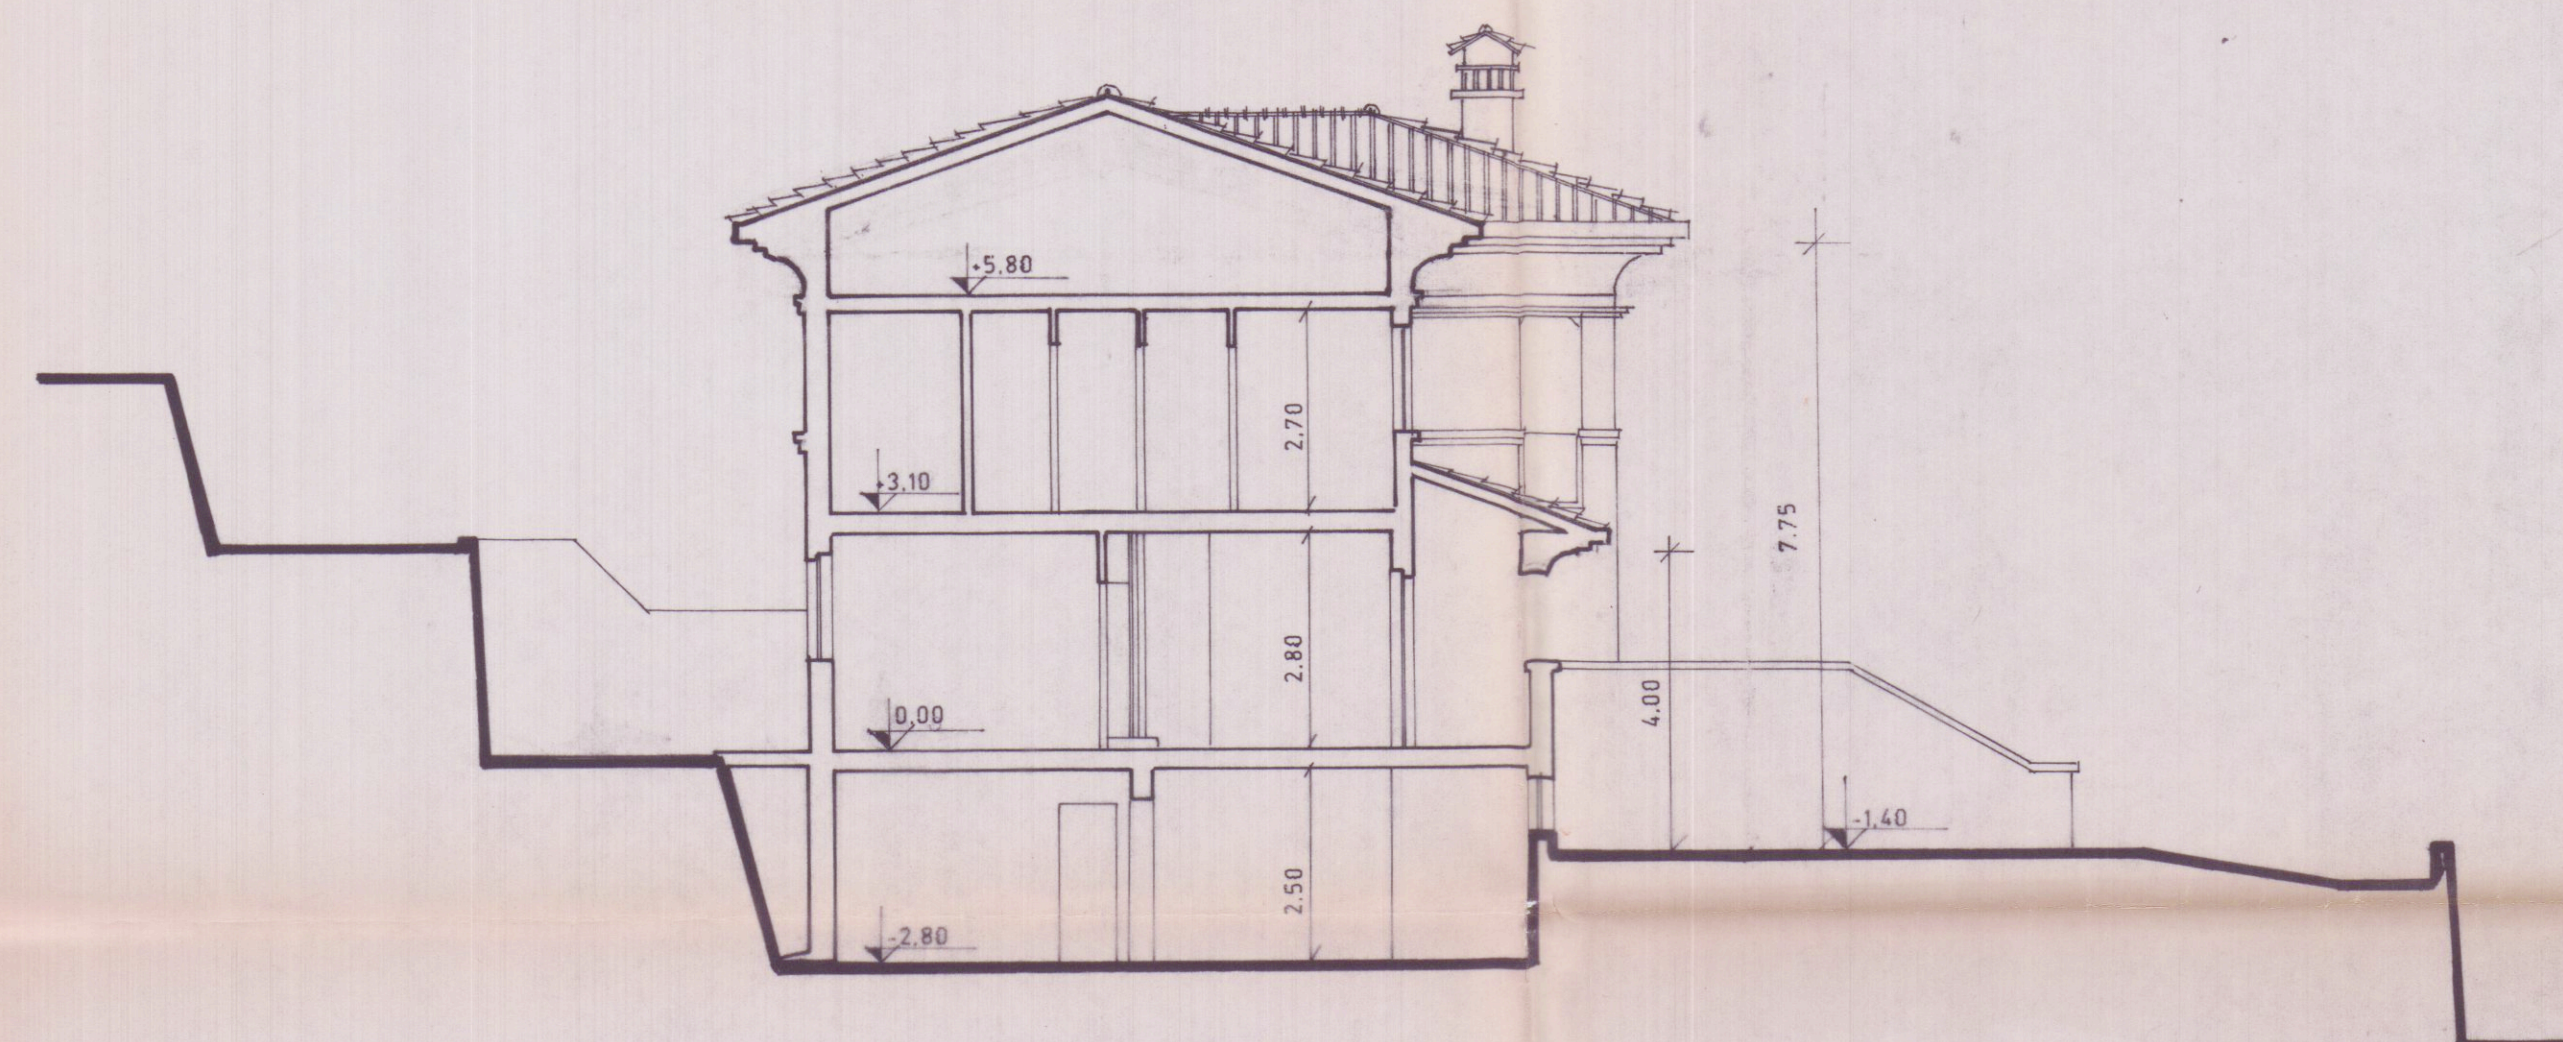


SEZIONE B-B

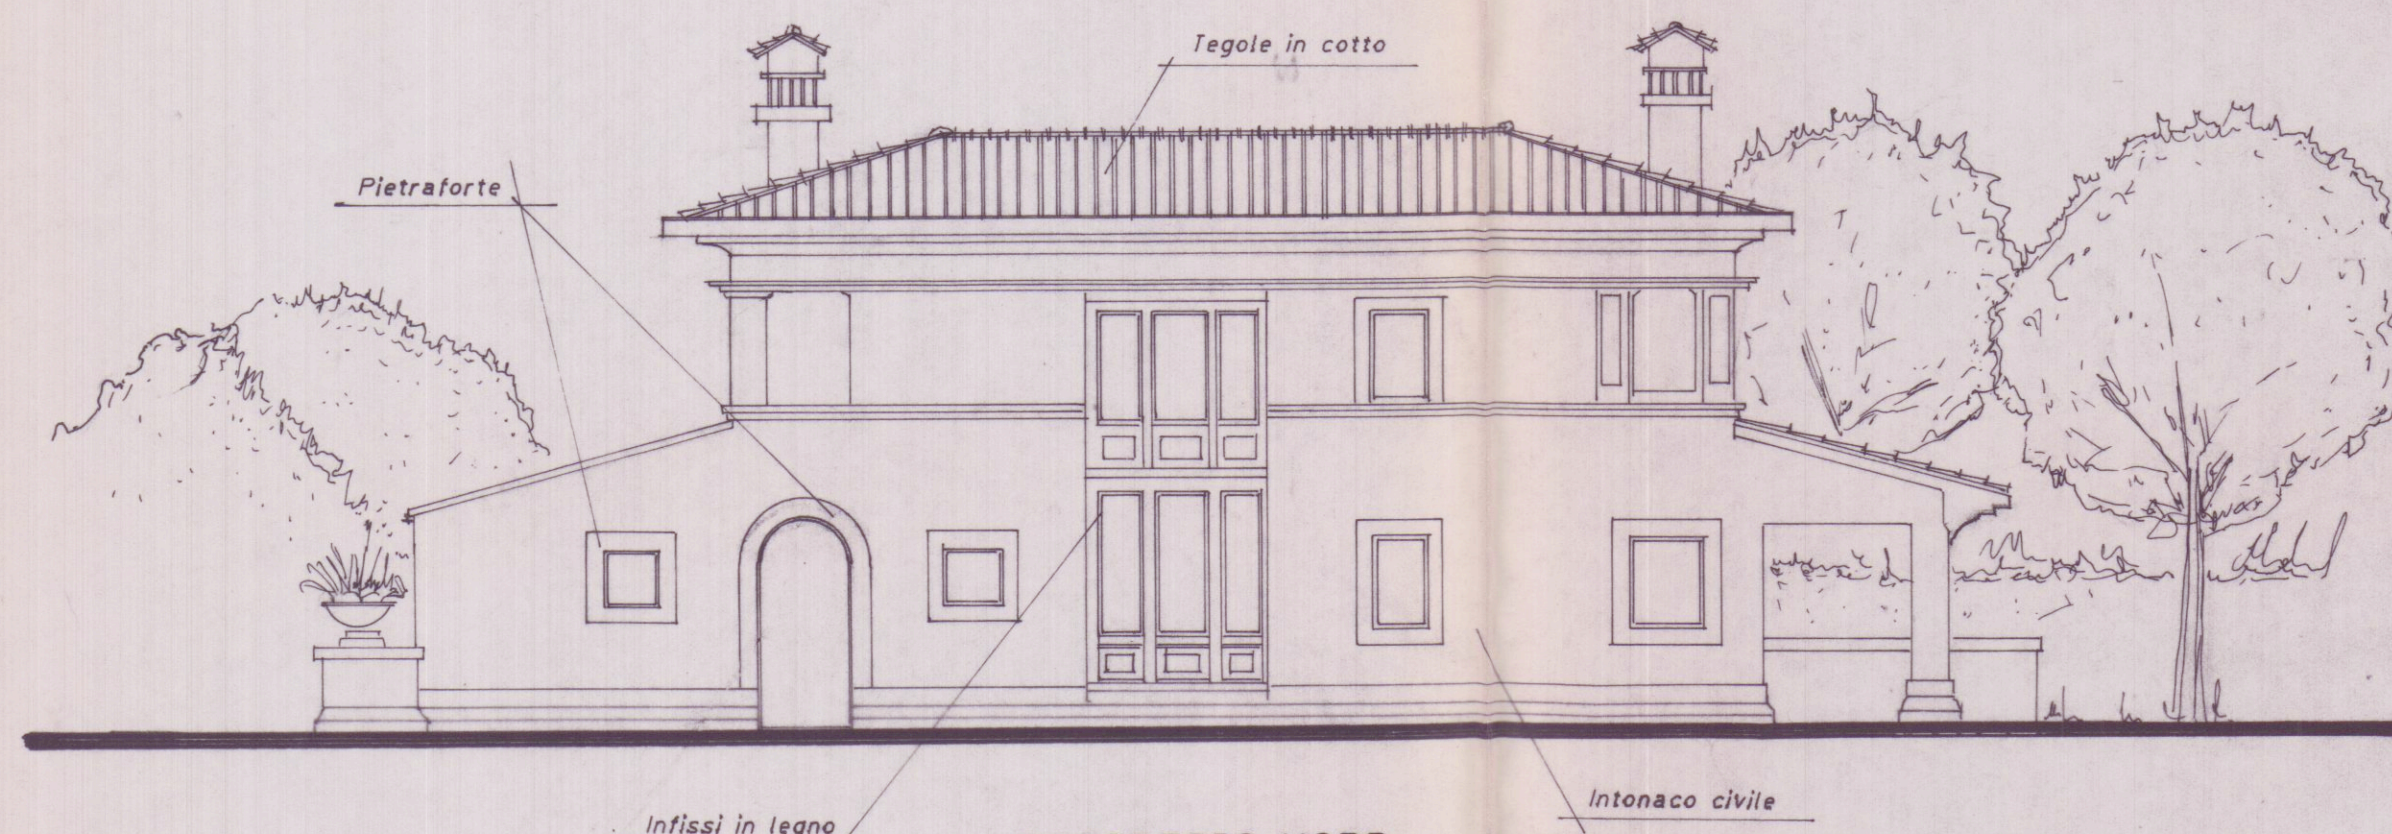


PROSPETTO NORD

APPROVATO

- II° RINNOVO -

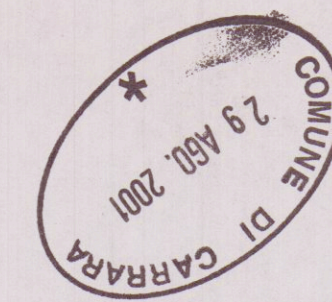

COMUNE DI CARRARA
ASSETTO DEL TERRITORIO
Approvato dal Dirigente alla carta n. 194 del 2001
Indice nella Concessione n. 194 del 2001
elaborato grafico Tav. 3/1...
dal Nucleo Valutazione del 17/10/01
Il Responsabile del Procedimento
(Marchi G. Claudio)

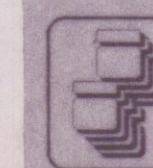

Architetti Associati
Arch. Roberto Martelli
Arch. Gianluca Barbieri
54036 MARINA DI CARRARA Via Venezia 1 bis Tel. 0585 780502 fax 0585 632667

OGGETTO: Completamento lavori di finitura			
COMMITTENTE: Pier Marco Fontana			
UBICAZIONE: Loc. Cavaia, Carrara			
DETTAGLIO: Prospetti e sezioni			
SCALA	DATA	ESTREMI CATASTALI	TAVOLA
1:100	17.08.01	FG. 67 MAPP. 1036-1037	3
RIFERIMENTI: prat.			