

PROPRIETÀ: ARCHITETTO GATTONI
24 SET. 1982
FABBRICATO ESISTENTE

4

APPROVATO

28 SET. 1984
CONTROLLATO
IL TECNICO


Scala 1:100

il tecnico:




Mano d'Autore


Approvato dal Sindaco alle condizioni
Indicate nelle Concessioni Edilizie
N. 318 del 28 SET. 1984
L'ING. CAPO

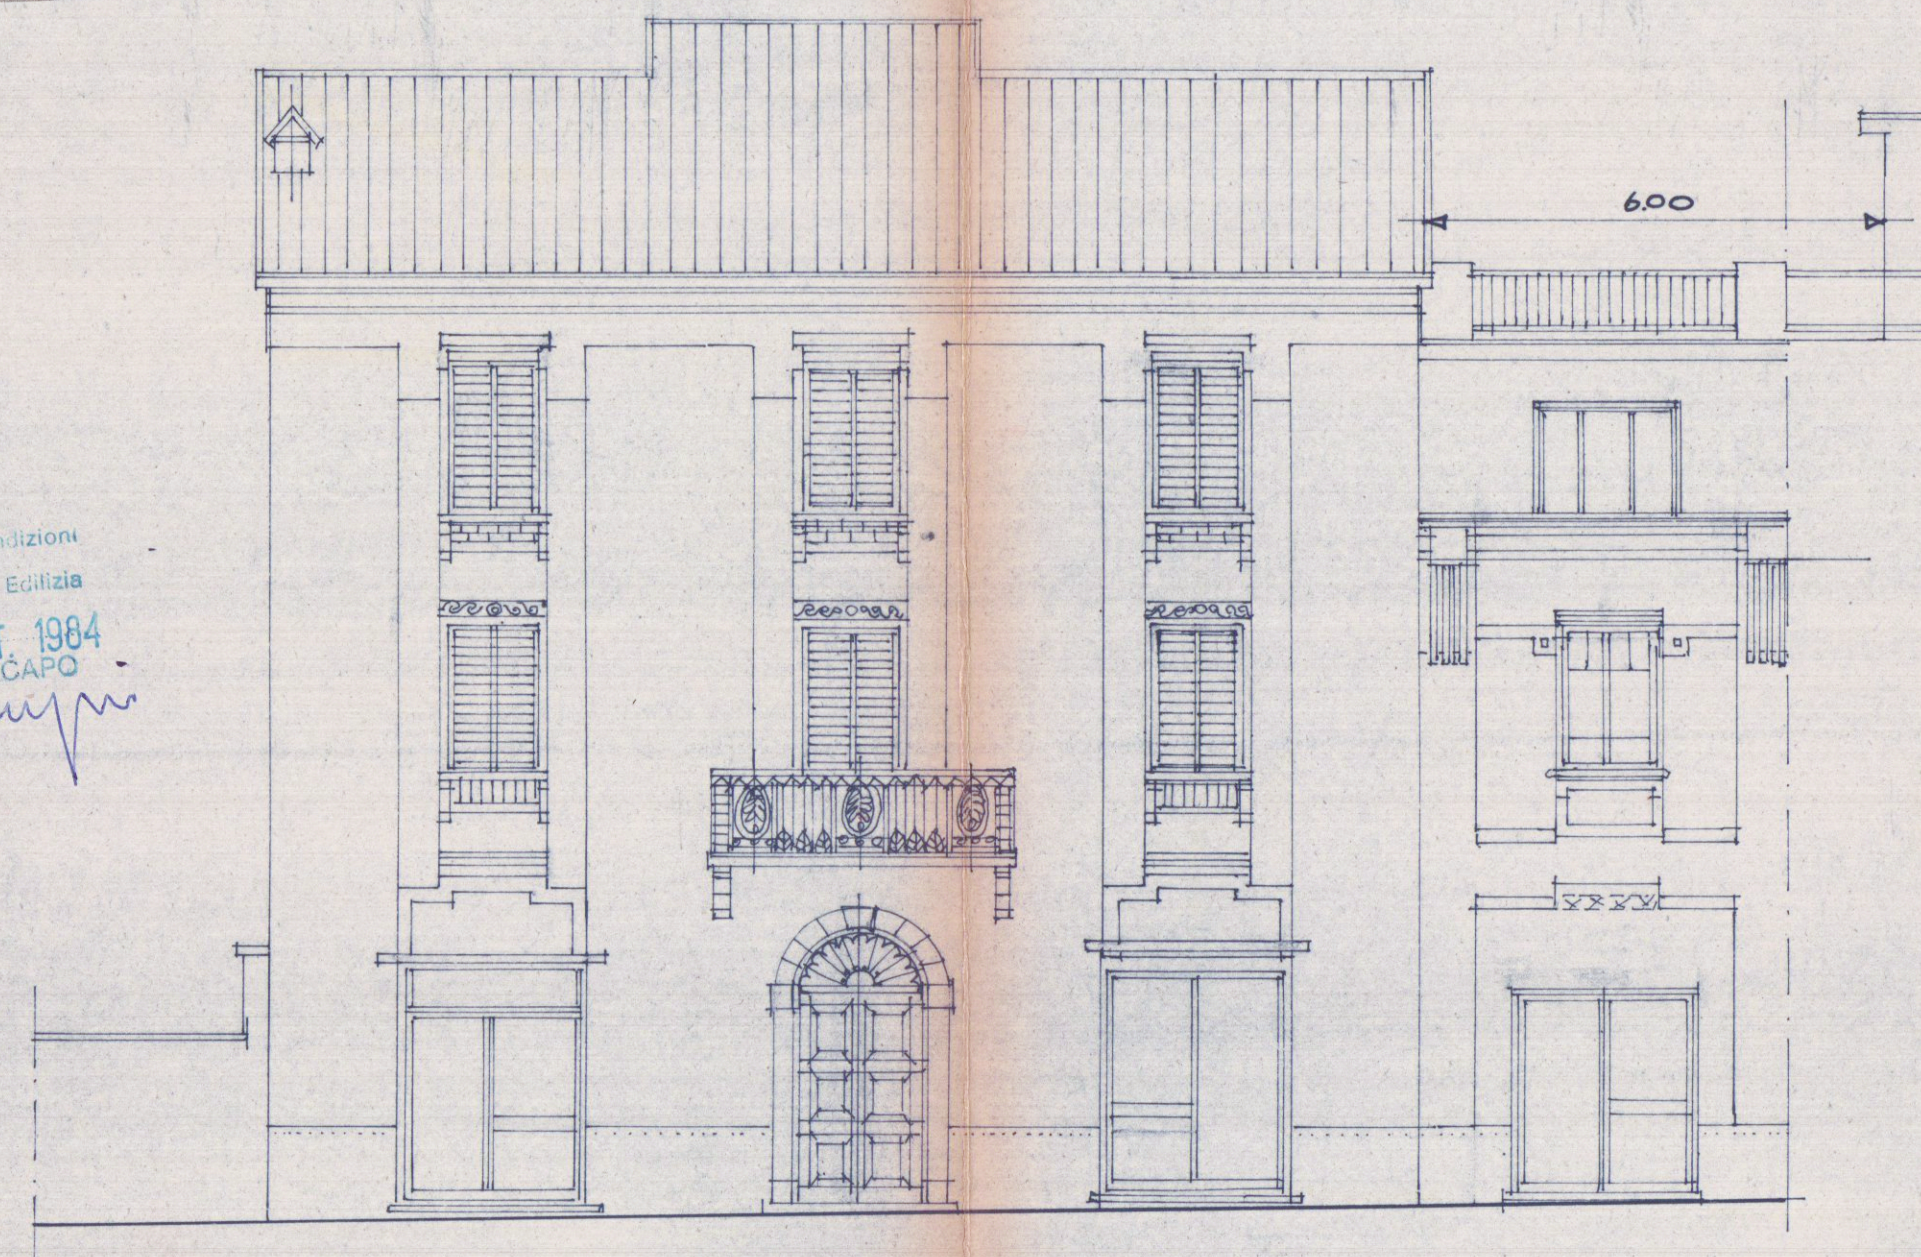


PROSPETTO EST (VIA MAZZINI)

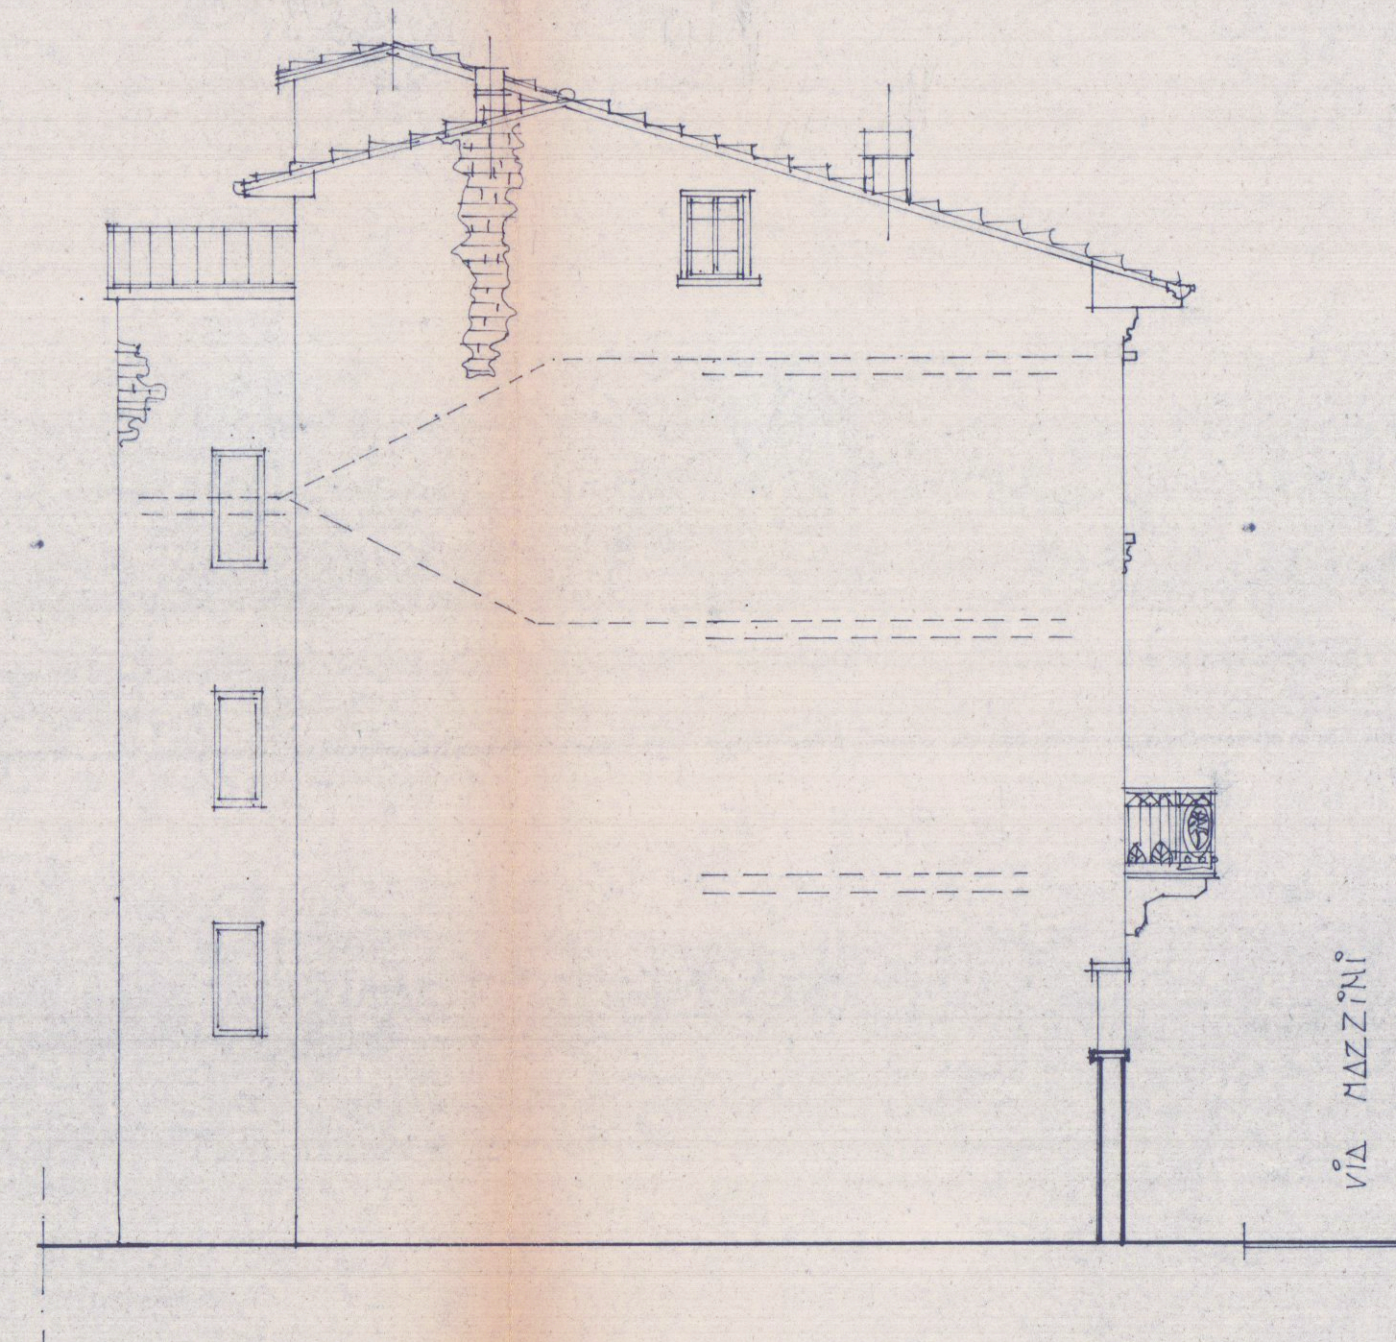


PROSPETTO LUD

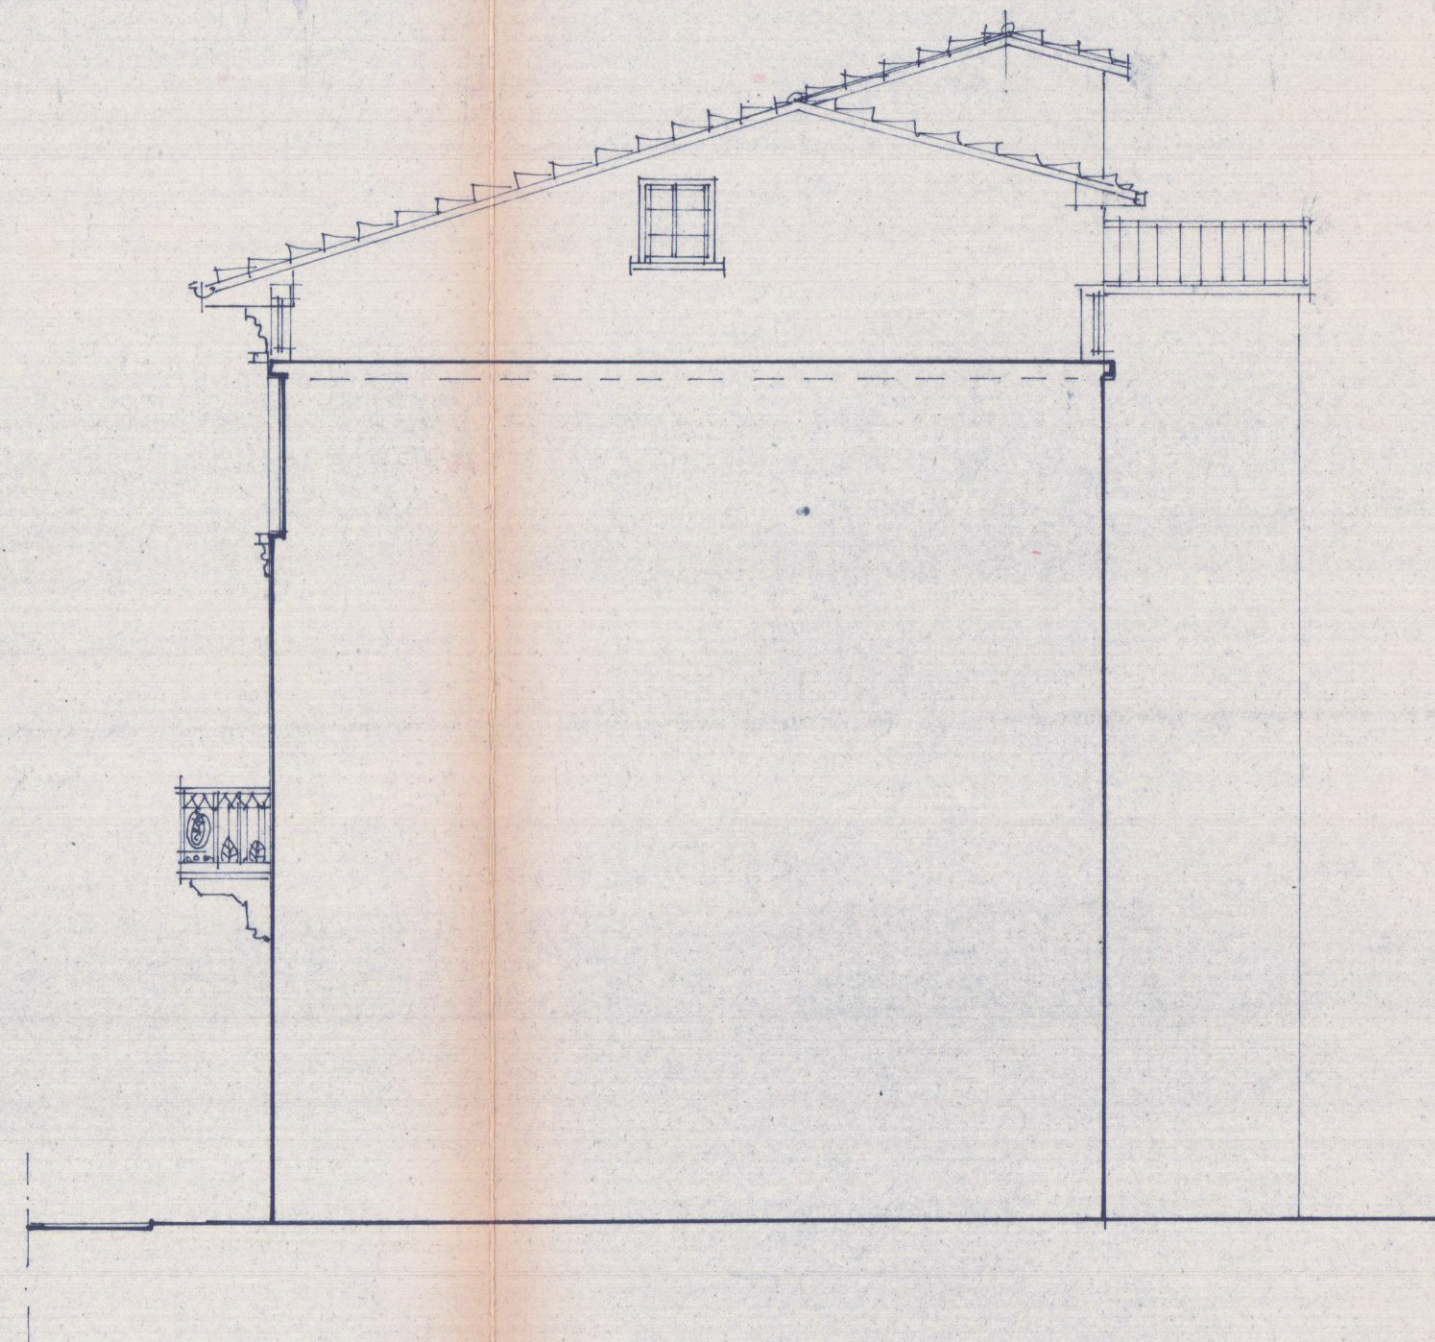

PROSPETTO NORD

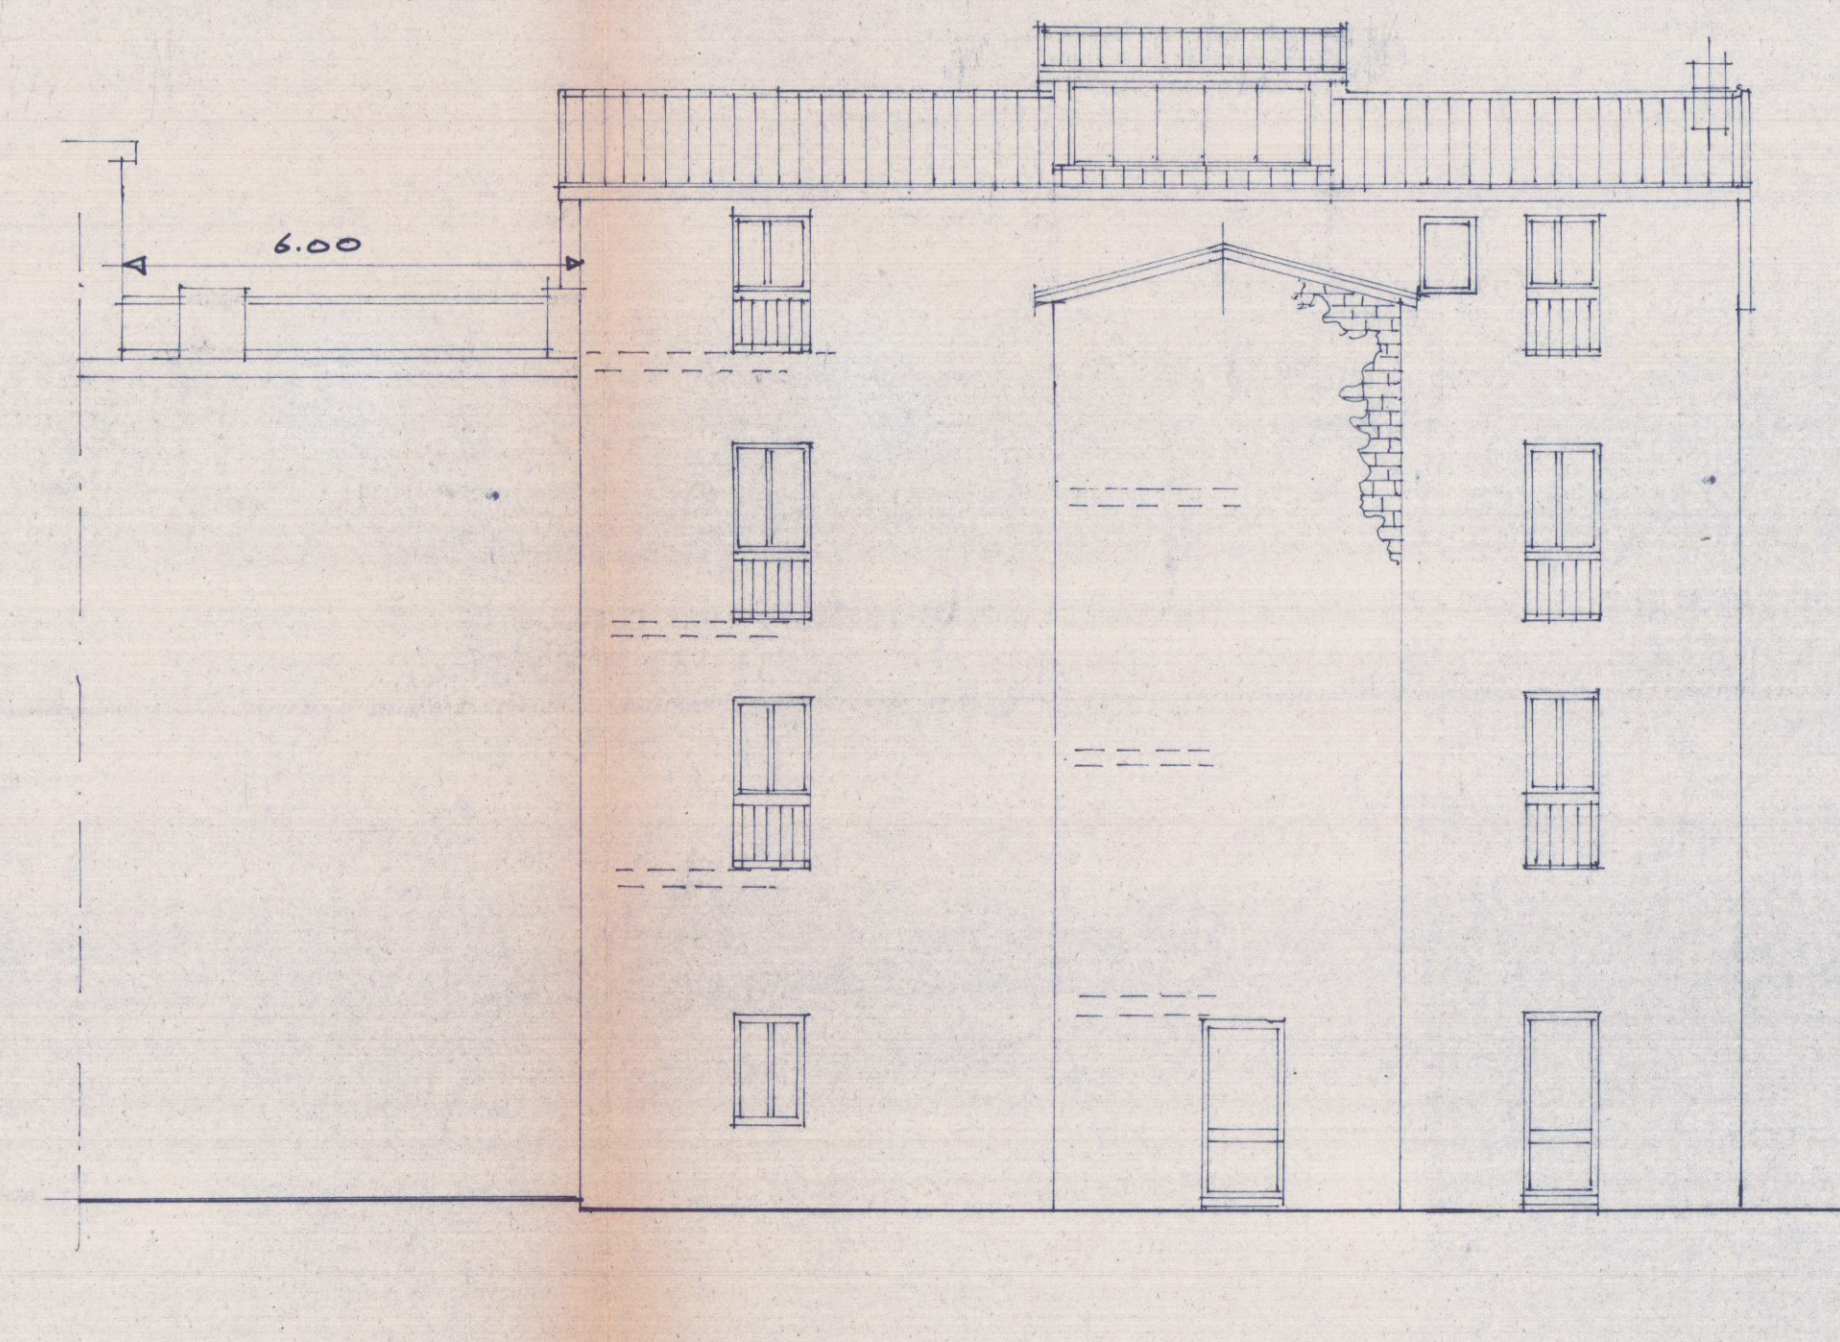

PROSPETTO OVEST

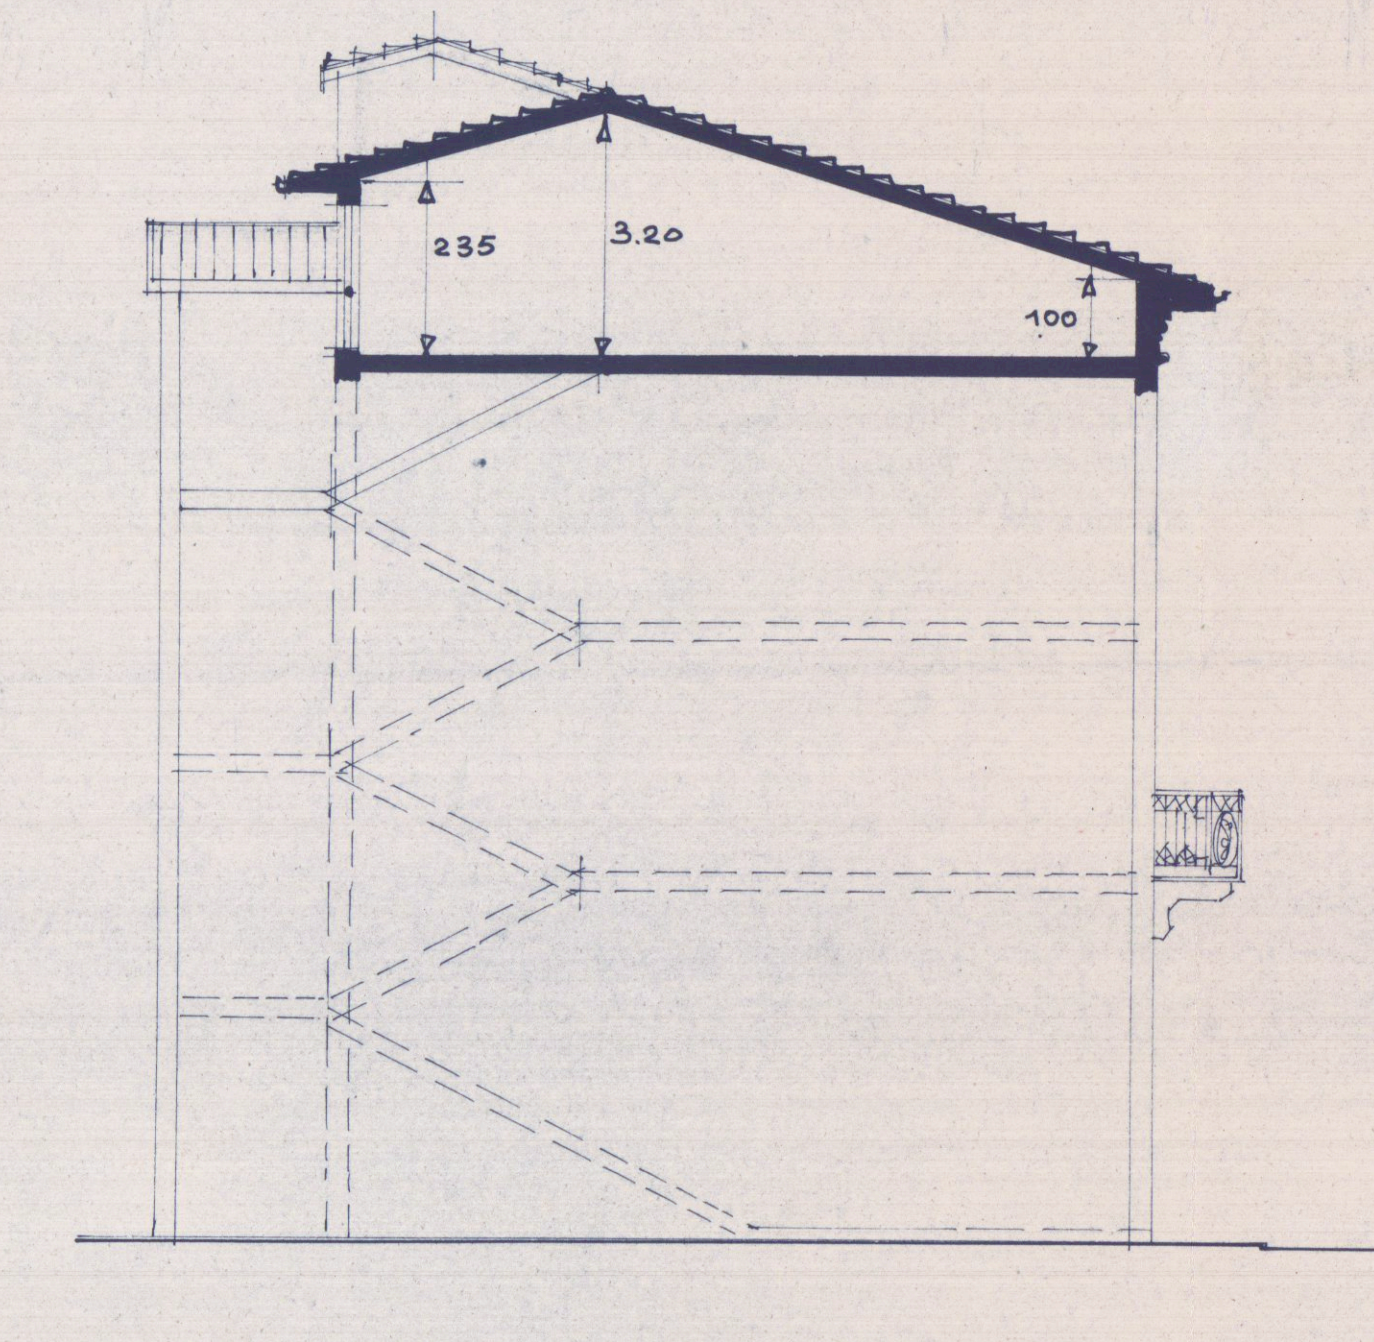

SEZIONE