

PROGETTO CASA DI ABITAZIONE
DI PROPRIETA' BARATTINI BRUNA.
VIA BELVEDERE - NAZZANO - AVENZA.
COMUNE DI CARRARA.

SCALA 1:100.


PLANIMETRIA
SCALA 1:200.

PARERE NEGATIVO
del Consorzio Zona
Industriale Apuana

Approvato dal Sindaco alle condizioni
indicate nel permesso di costruzione
N° del. 11-11-1968
L'ING. CAPO



APPROVATO
CONTROLLATO 7 LUG. 1968

PLANIMETRIA CATASTALE
SEZ. C-f.64. MAPP. 5162/2

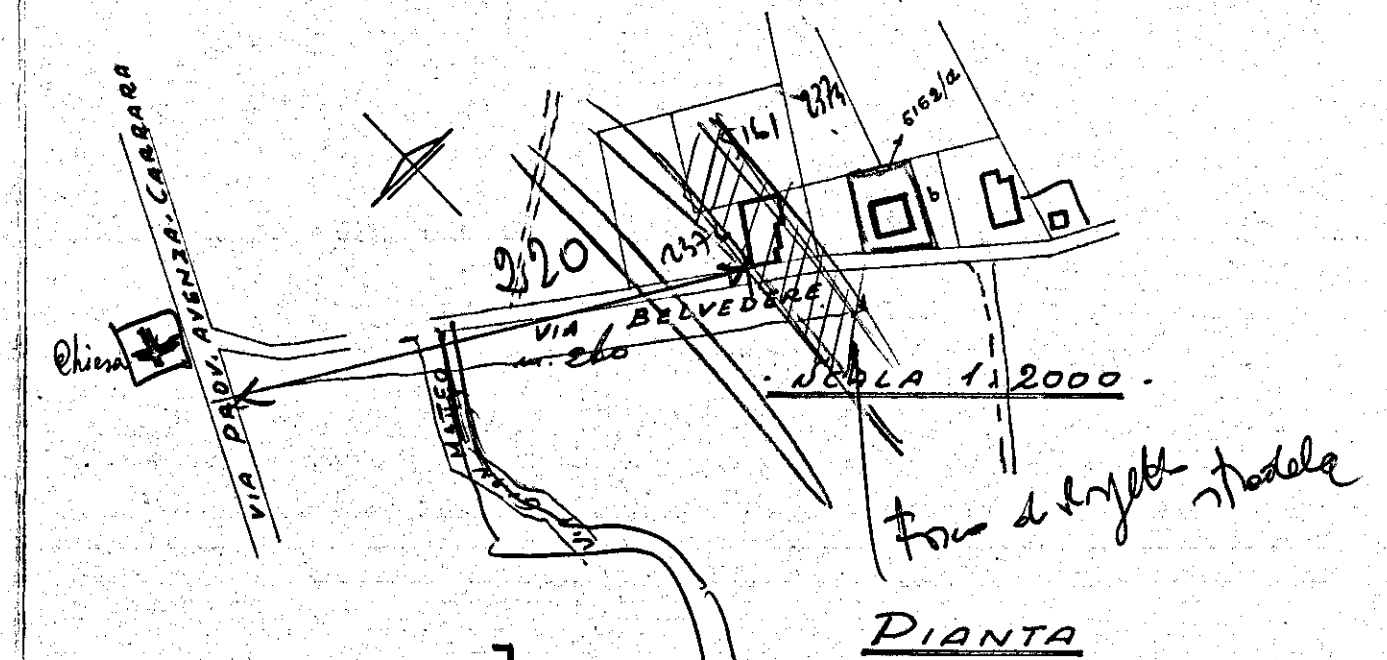


PIANTA


10.60
35 4.00 15 4.50 15 4.00 35

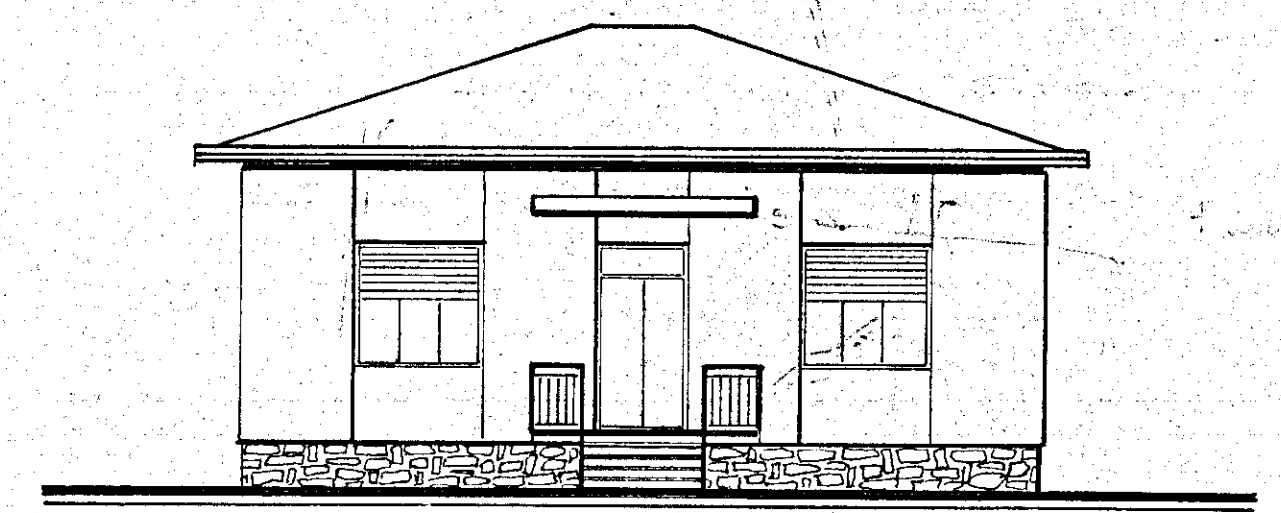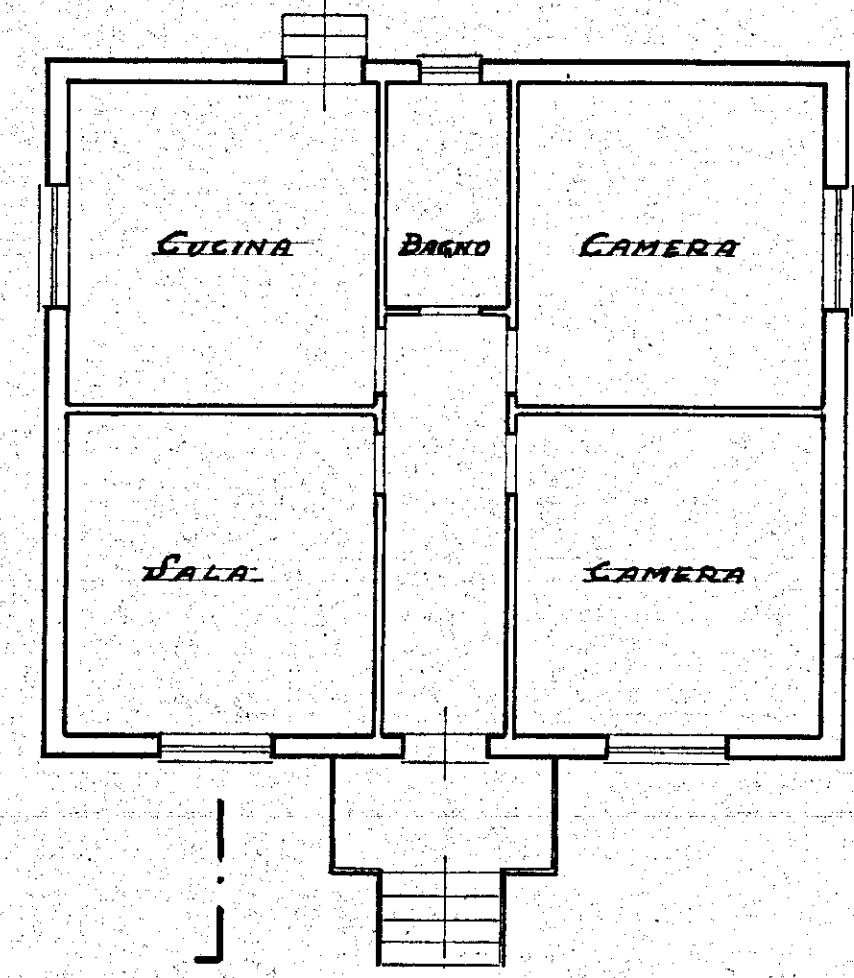


DORSO

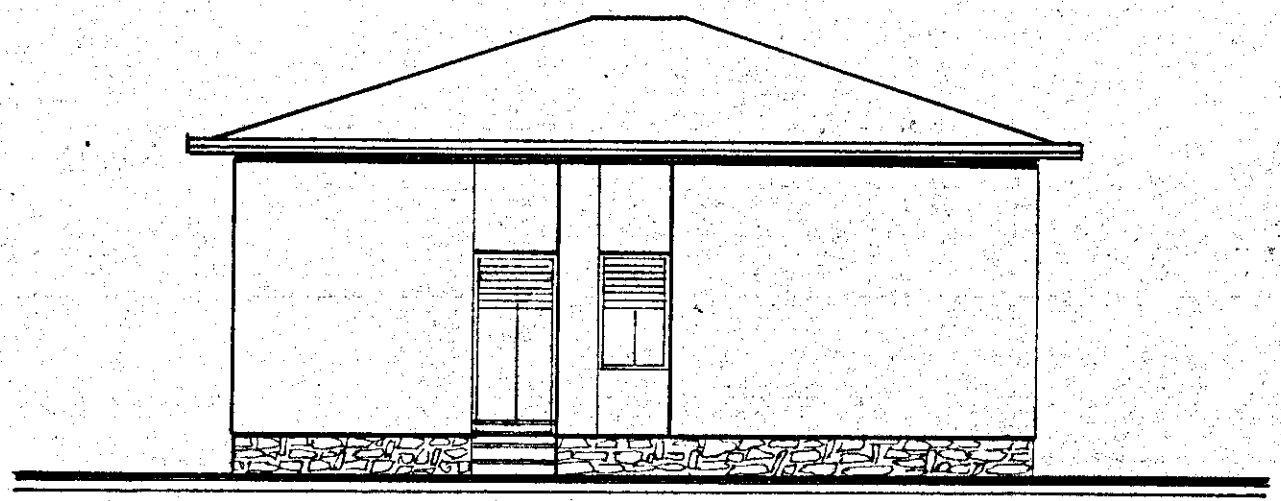


RETRO

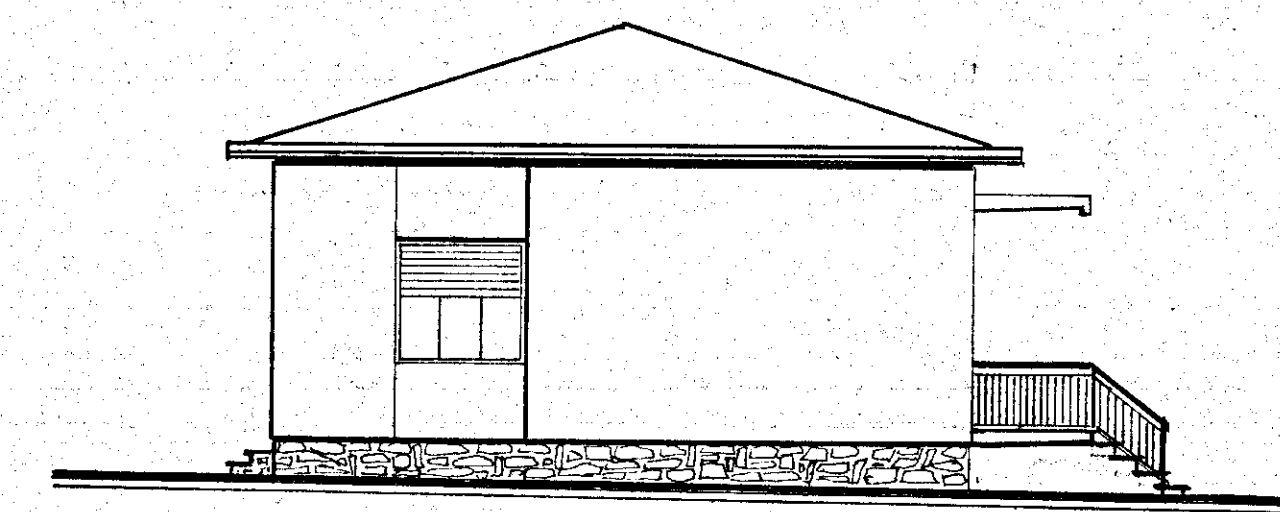


FIANCO A PON.

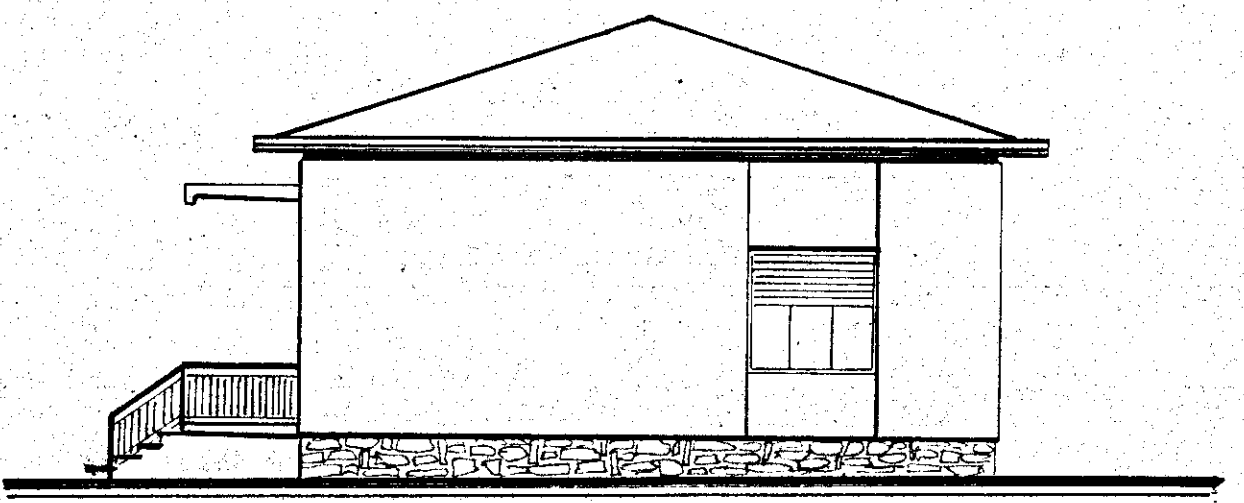

FIANCO A LEV.

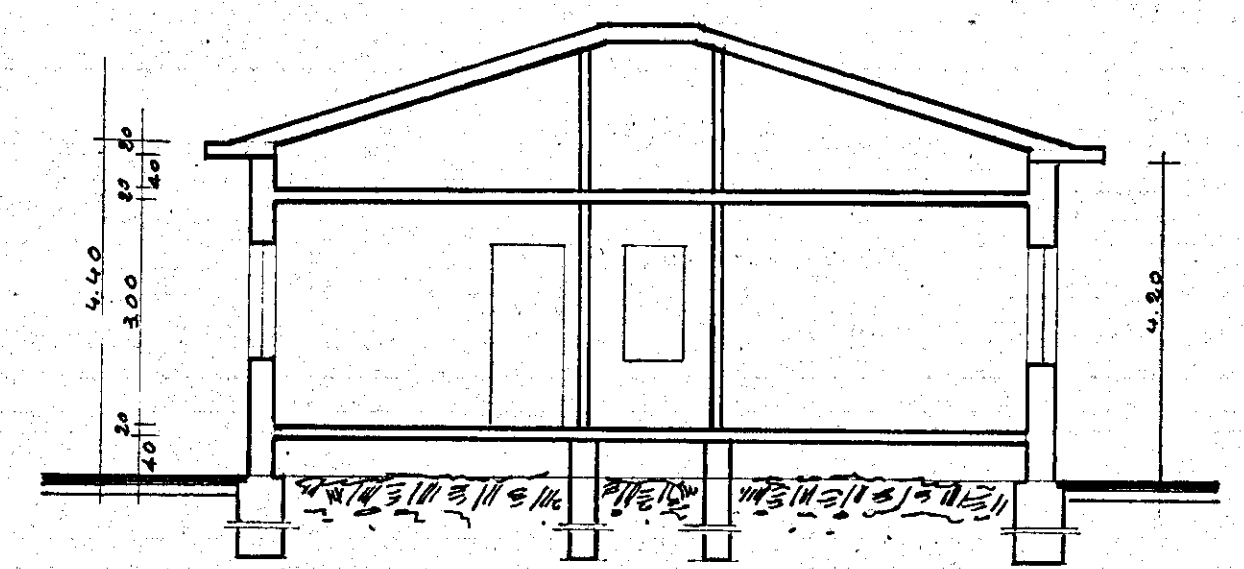

SEZ. LONGITUDINALE

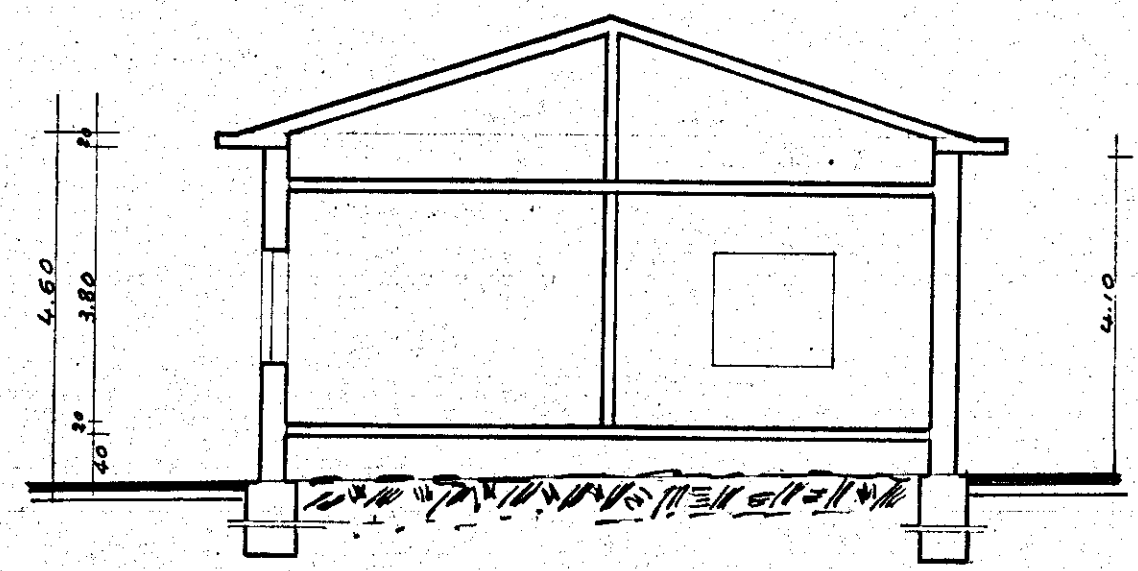

SEZ. TRASVERSALE