



STUDIO TECNICO 24 MAR 1998 ING. LUIGI DANESI Via Prov. Carrara-Avenza n. 91/ter CARRARA Tel. 0585/844630			
COMMITTENTE	LAVORO	OGGETTO	SCALA
CONSORZIO APUANO TRASPORTI	PROGETTO DI COSTRUZIONE FABBRICATO DI CIVILE ABITAZIONE	PIANTA PIANO SEMINTERRATO - VARIANTE - A	1: 100
PROGETTISTA: ING. LUIGI DANESI			DATA: FEBBRAIO 98
			TAV. 2

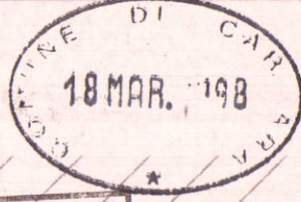


AZIENDA USL N. 1 DI MASSA CARRARA
D.O. DI GIURISDIZIONE PUBBLICA
Al sensi dell'art. 220 del T.U. L. 8/8/45
si esprime PARERE FAVOREVOLE
18 MAR 1998
per l'approvazione del presente
progetto.
Il Funzionario Medico

VARIANTE
APPROVATO

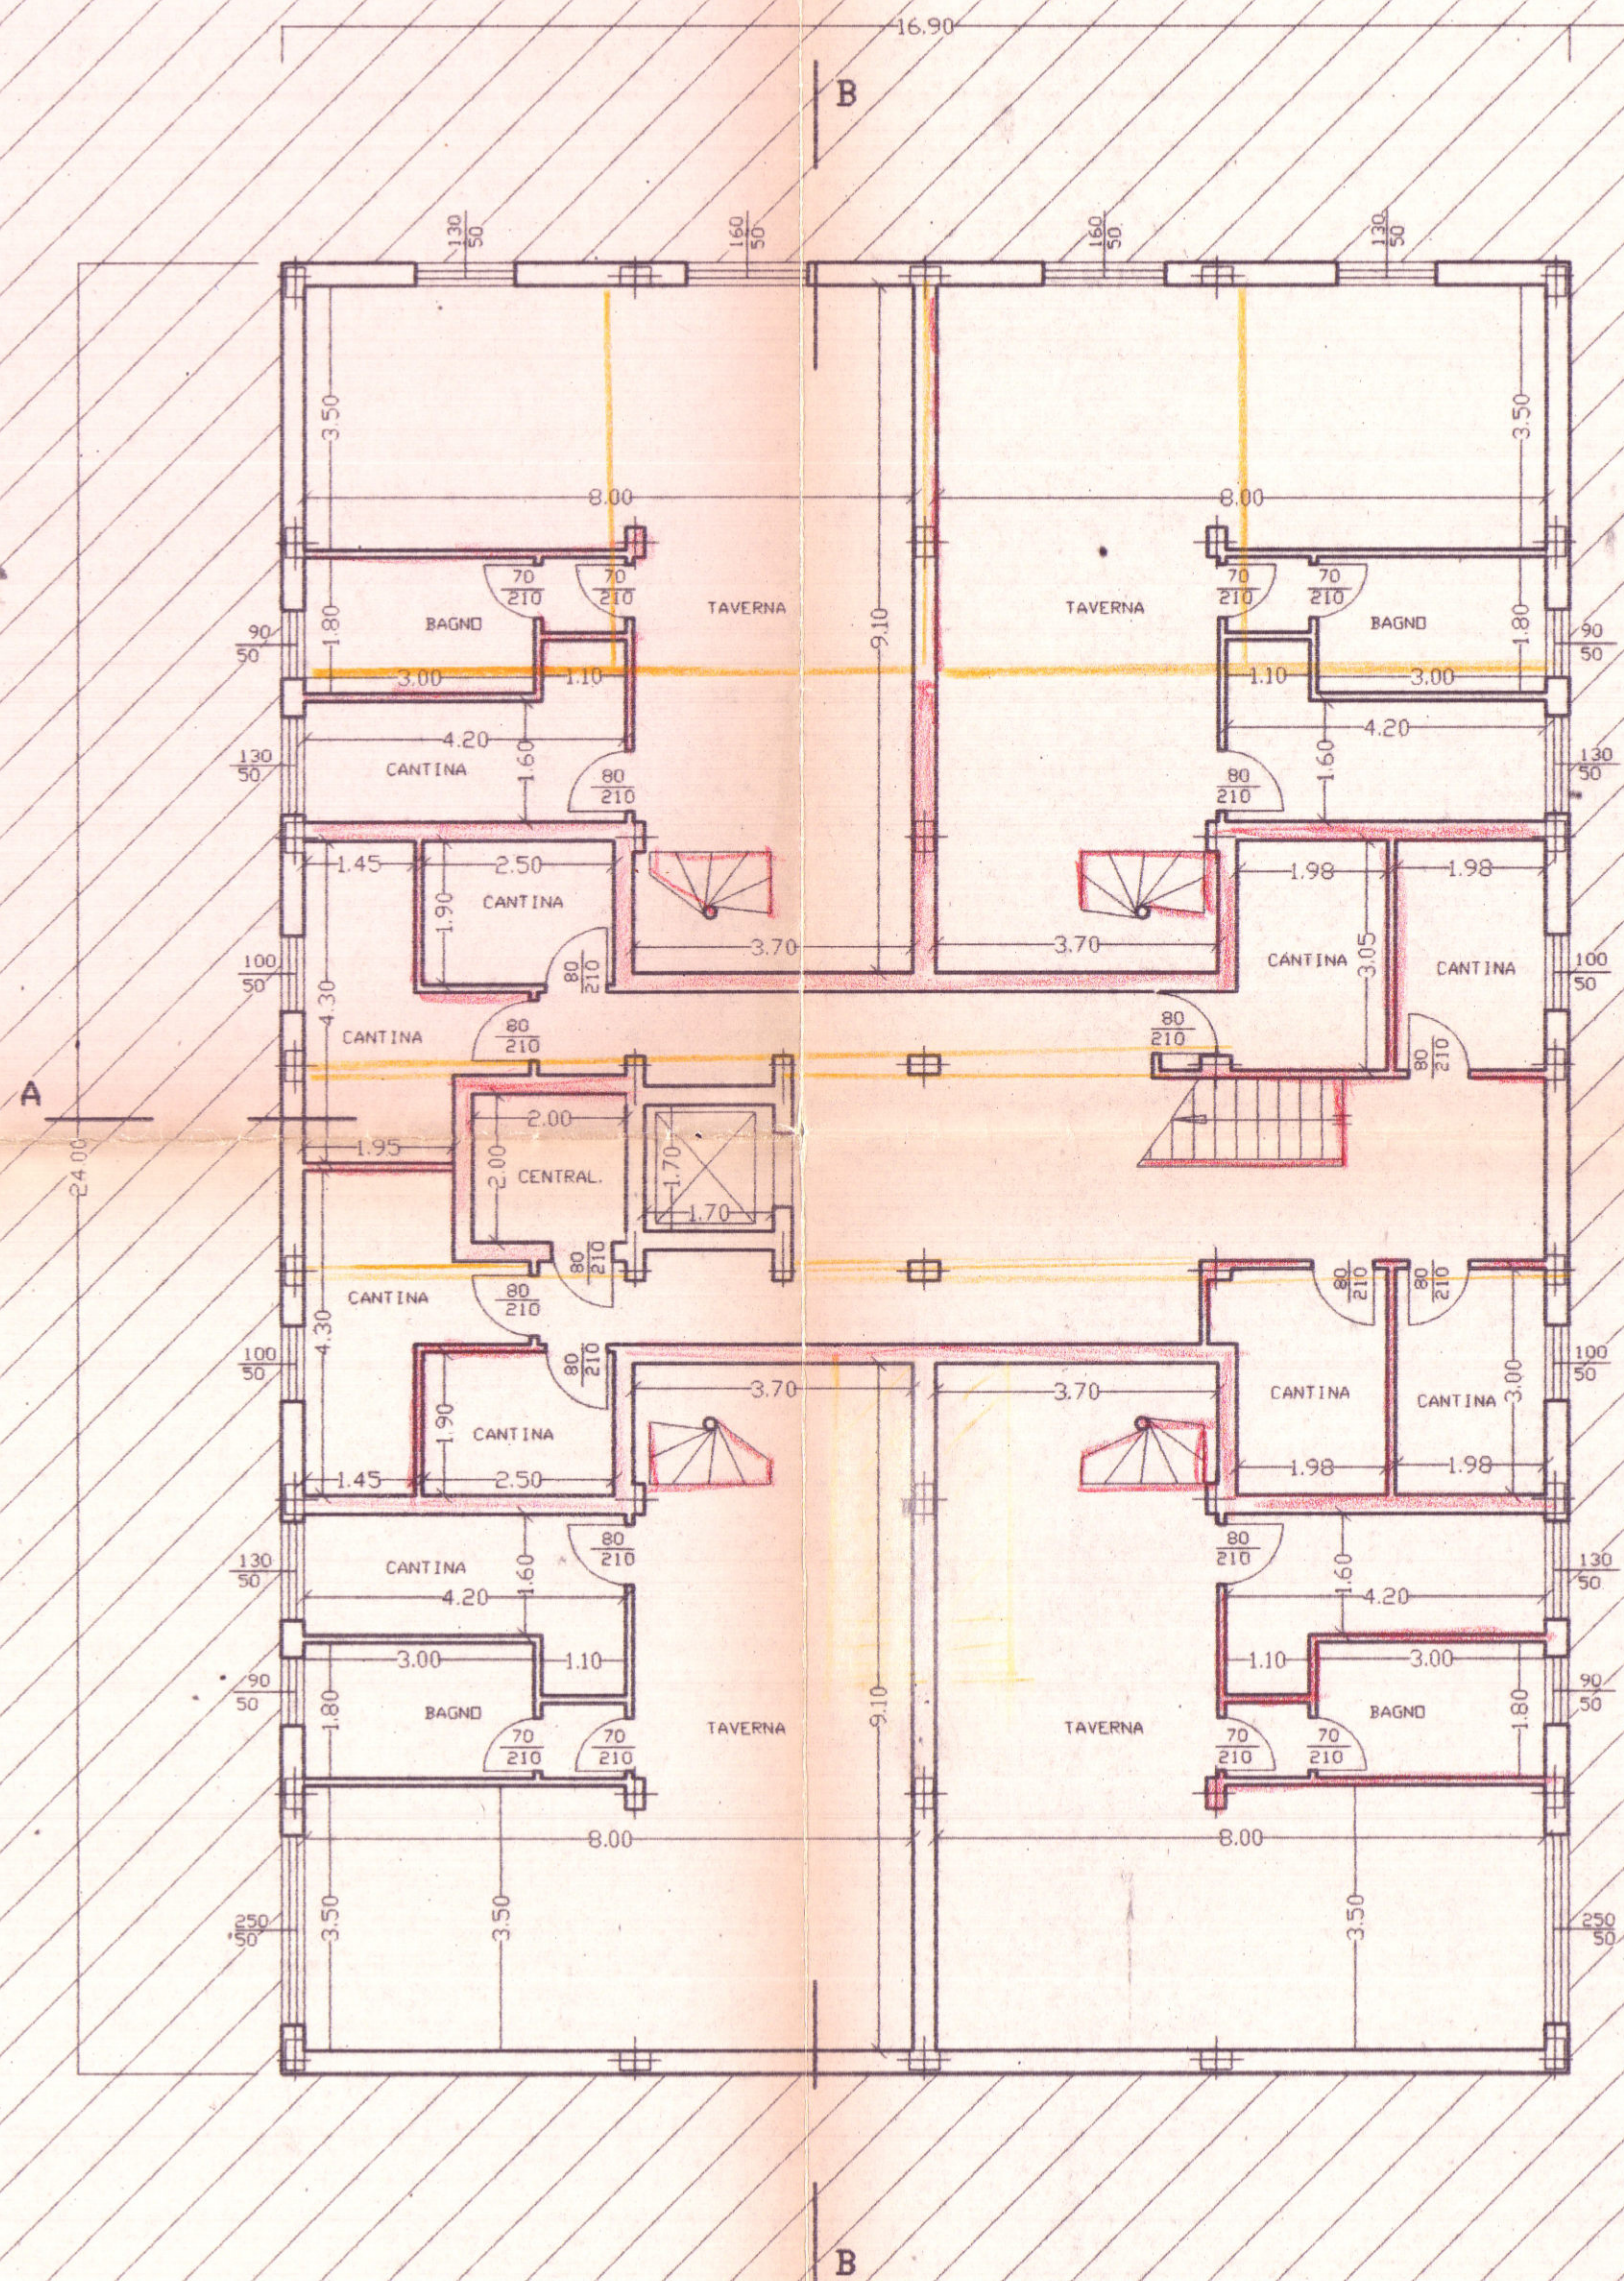

FABBRICATO - A -

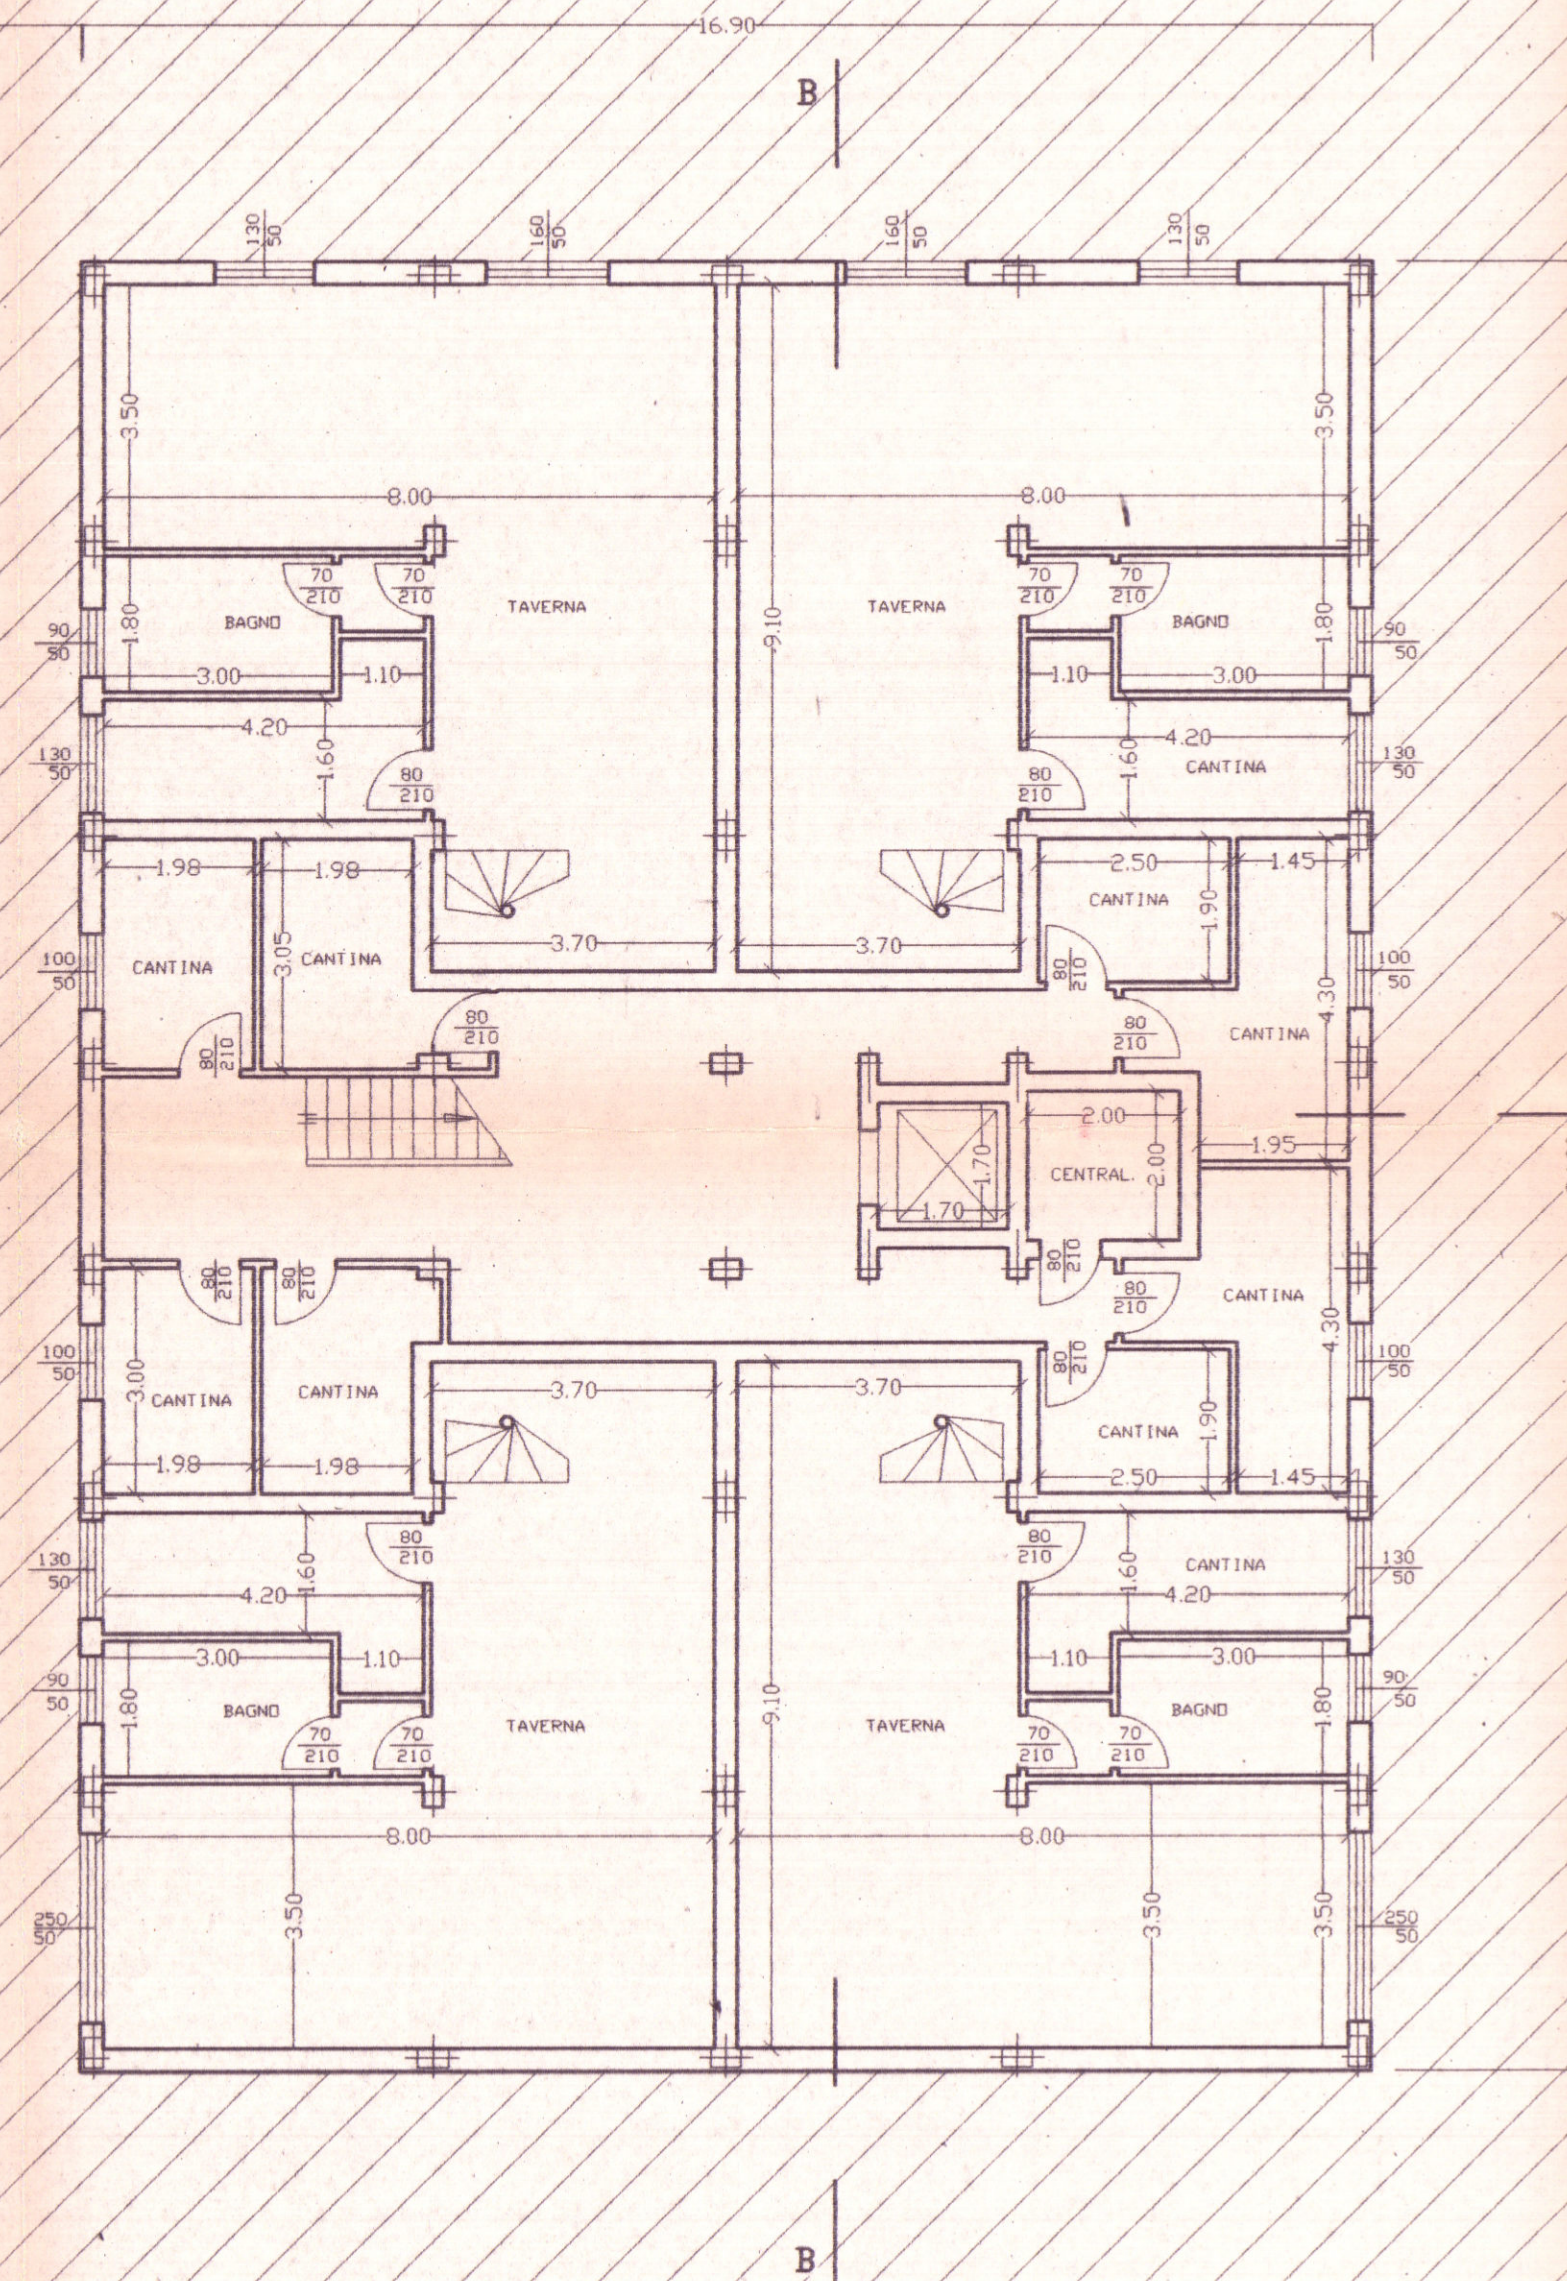

FABBRICATO - B -

CORSO CARLO ROSSELLI