

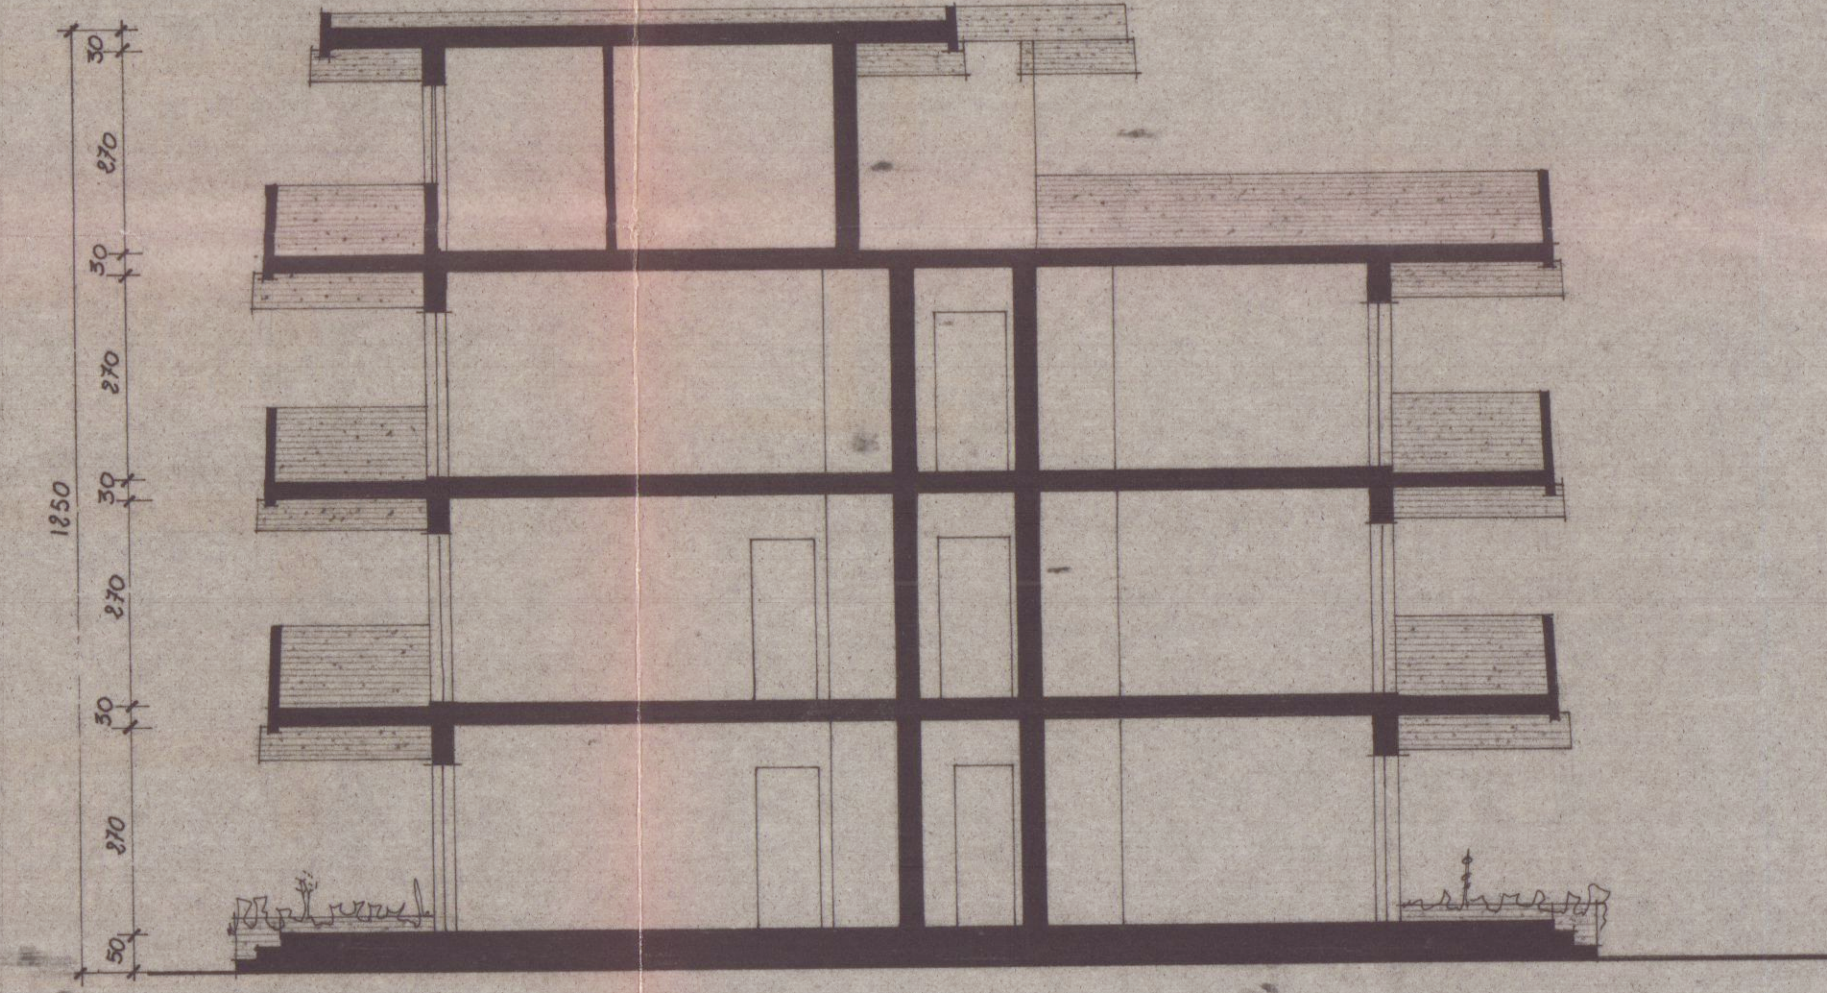


PROPR.	COSTRUZIONI EDILI DE HO. VA.
LAVORO	FABBRICATO USO CIVILE ABITAZIONE DA
TAV. 3	ERIGERSI A HAZZNA DI CARRARA VIA LUHENSE
	PROSPETTI E SEZIONI
	SCALAM: 100

21 DIC. 1978
VARIANTE

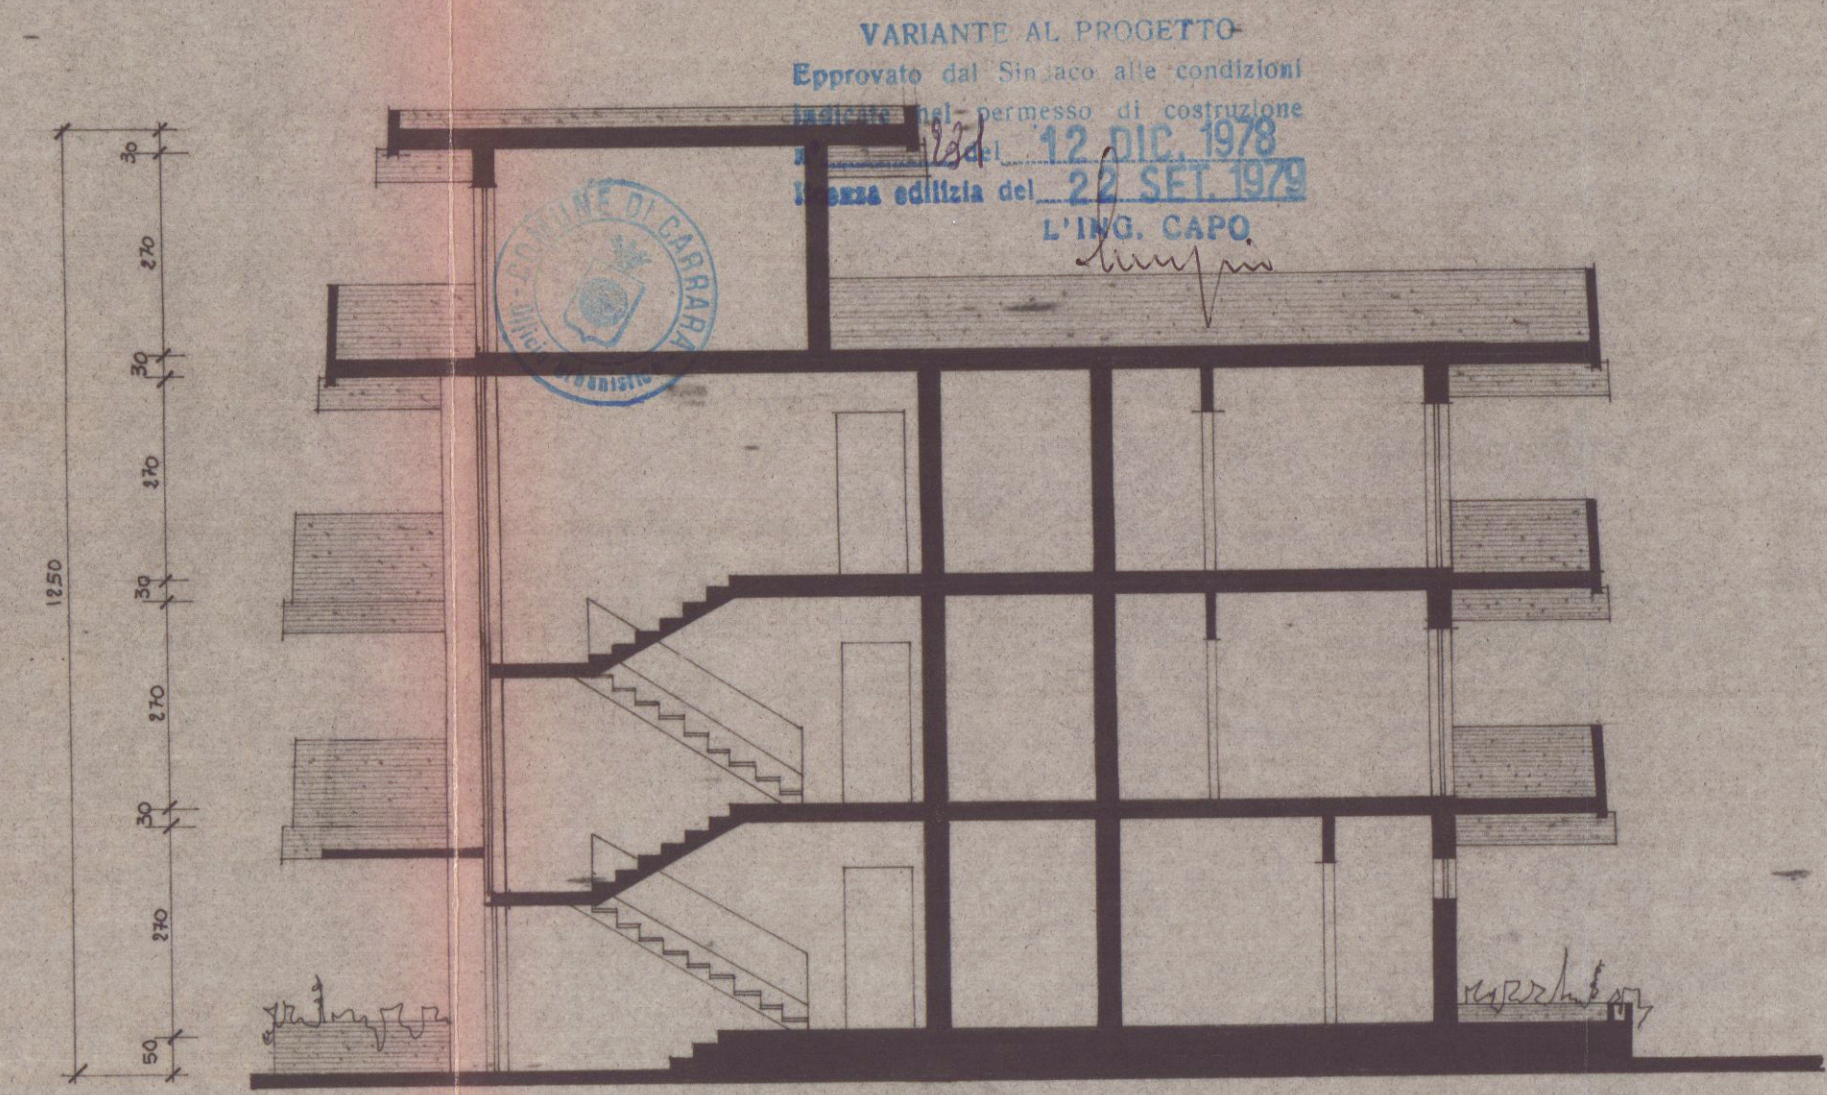

22 SET. 1979
APPROVATO
CONTROLLATO
IL MUNICIPIO

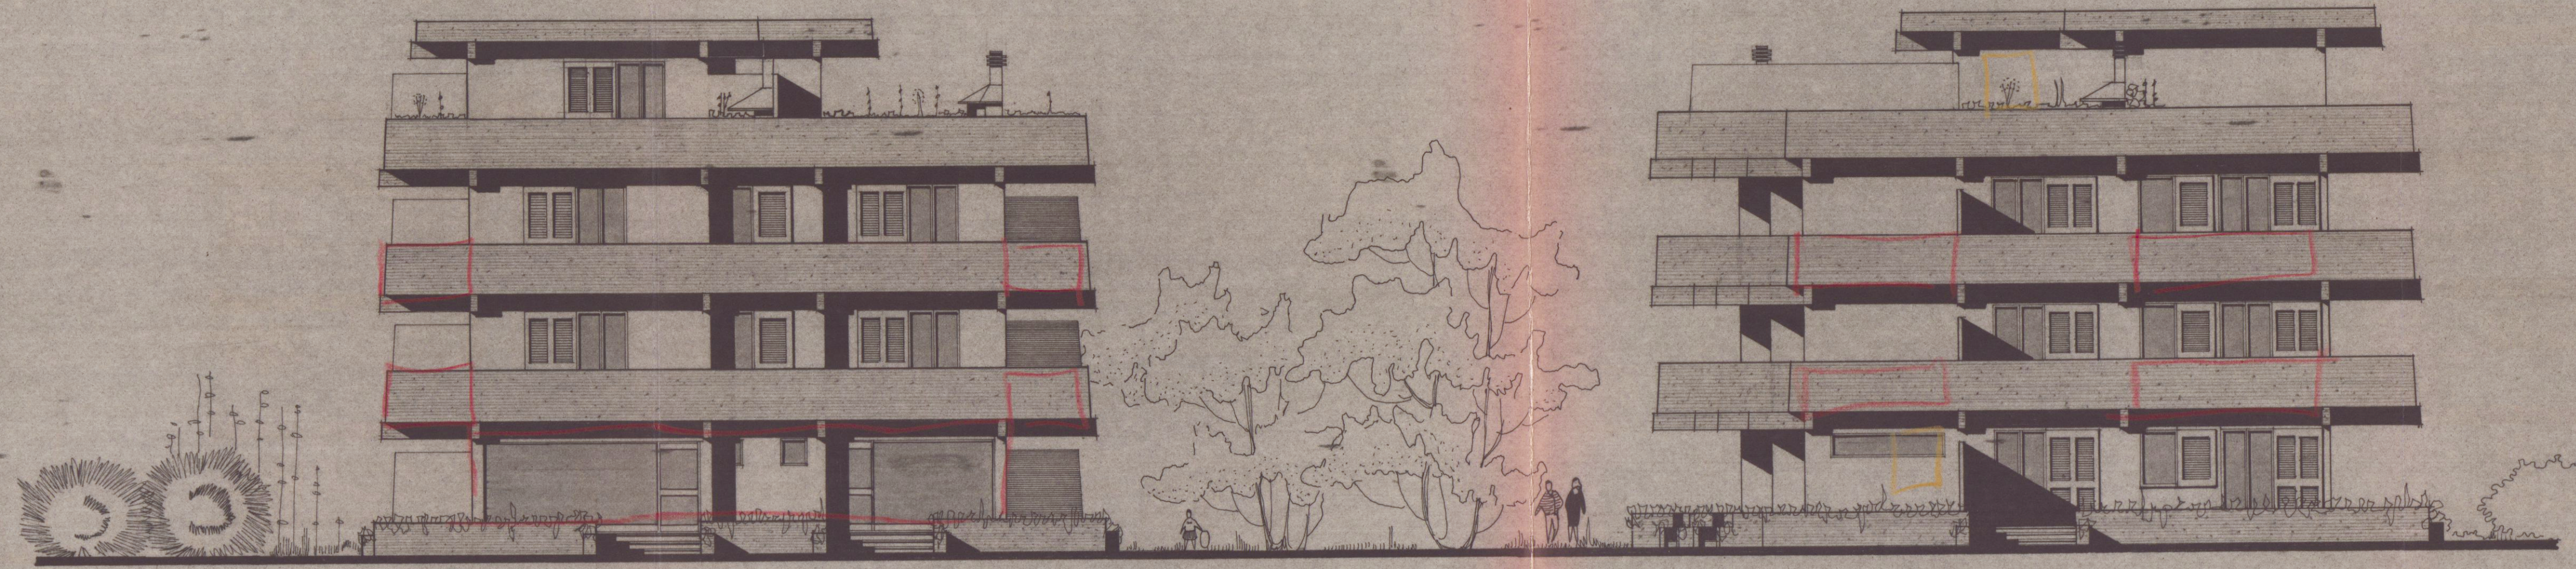

VARIANTE AL PROGETTO
Approvato dal Sindaco alle condizioni
presentate nel permesso di costruzione
del 12 DIC. 1978
L'ING. CAPO
22 SET. 1979