




2eMME STUDIO TECNICO ASSOCIATO GEOMETRI SAGLIANO-VOLPI-ZANNONI Via Ghiacciaia n°1 54033 CARRARA P.Iva 00530540459 tel.0585-74585 fax 0585-779826 E-m. studio2emme@iol.it		TECNICO: geom. Massimo Zannoni n. 654 albo dei geometri di MS  La sottoscrizione vale conferma dell'incarico e verifica delle tavole conformi al mandato. <i>De. Alberto Lera</i>
COMMITTENTE LERA ALBERTO		
IMMOBILE CARRARA	FOGLIO 78	MAPPALI 279
VIA VICINALE MACCHIA,51	2,3,4,5,6	SUBALTERNO
LAVORI di RIFACIMENTO COPERTURA GARAGE, MODIFICHE INTERNE ALL' UNITA' IMMOBILIARE DESTINATA A CIVILE ABITAZIONE, REALIZZAZIONE DI N° 2 CANCELLI PEDONALI, 1 CANCELLO CARRABILE		TAVOLA N. 3
INTERVENTO D.I.A. LET 01/2005	TAVOLA di IN PROGETTO : PIANTE GARAGE PROSPETTI, SEZIONE GARAGE	
SCALA di 1 a 1000-100	DATA 5/12/2005	FILE LERA ALBERTO DIA
	TAVOLE 6	DES. D.B.

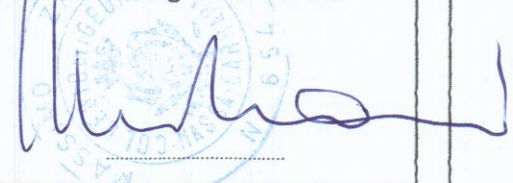


ESTRATTO DI MAPPA




GARAGE

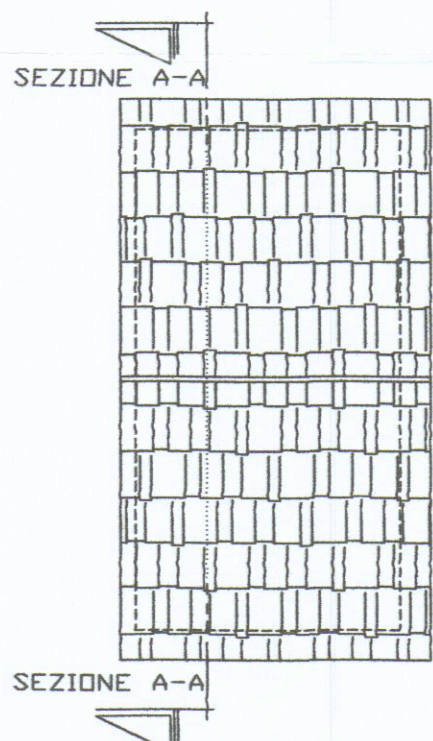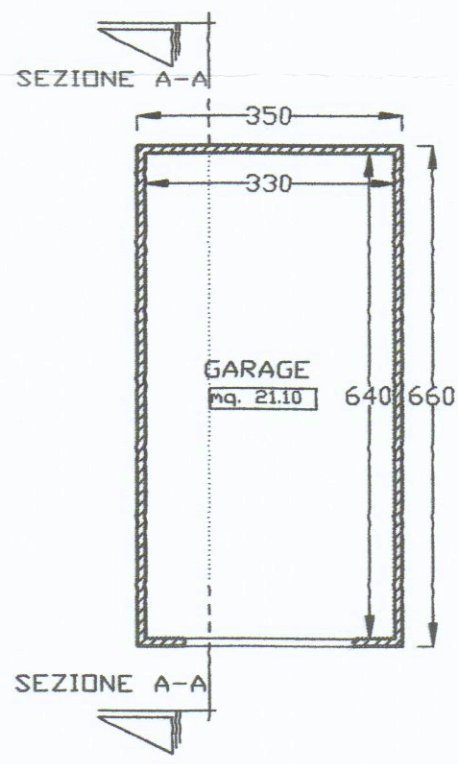


PIANTA PIANO TERRA PIANTE COPERTURA

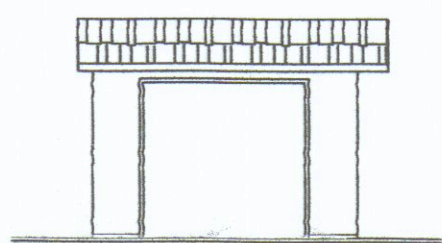




PROSPETTO SUD

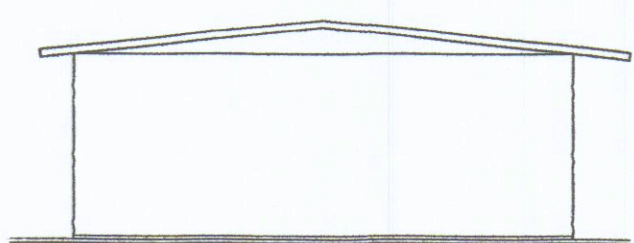

PROSPETTO EST

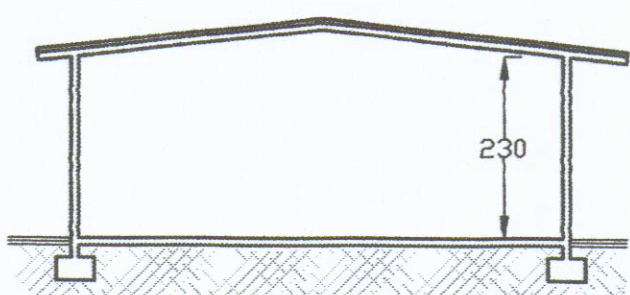

SEZIONE A-A

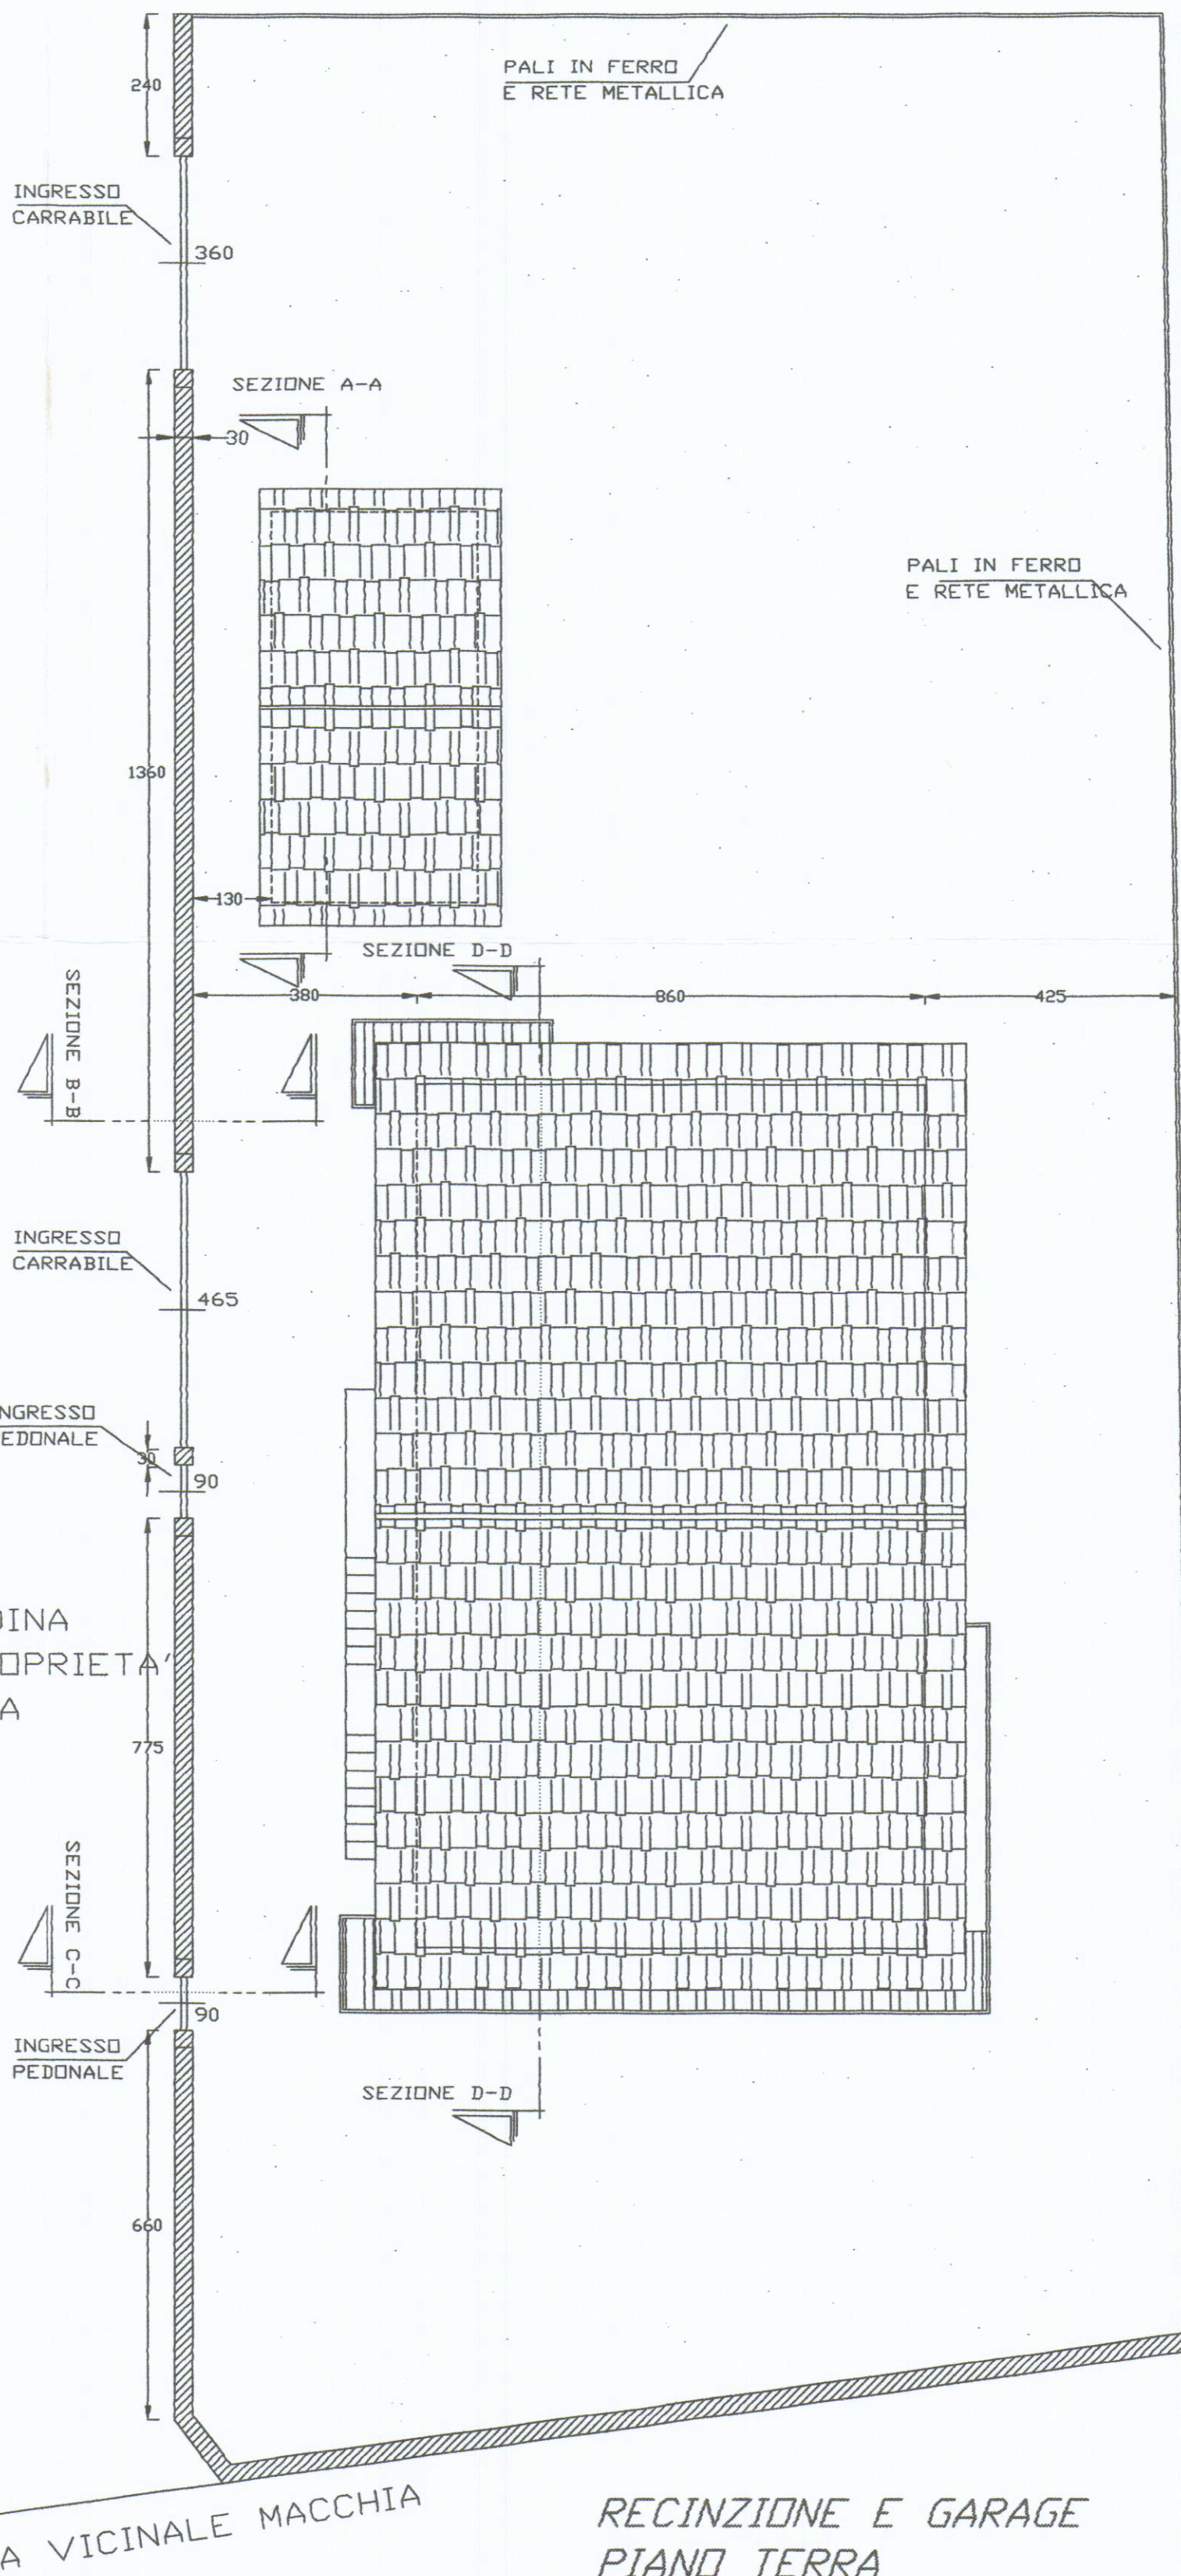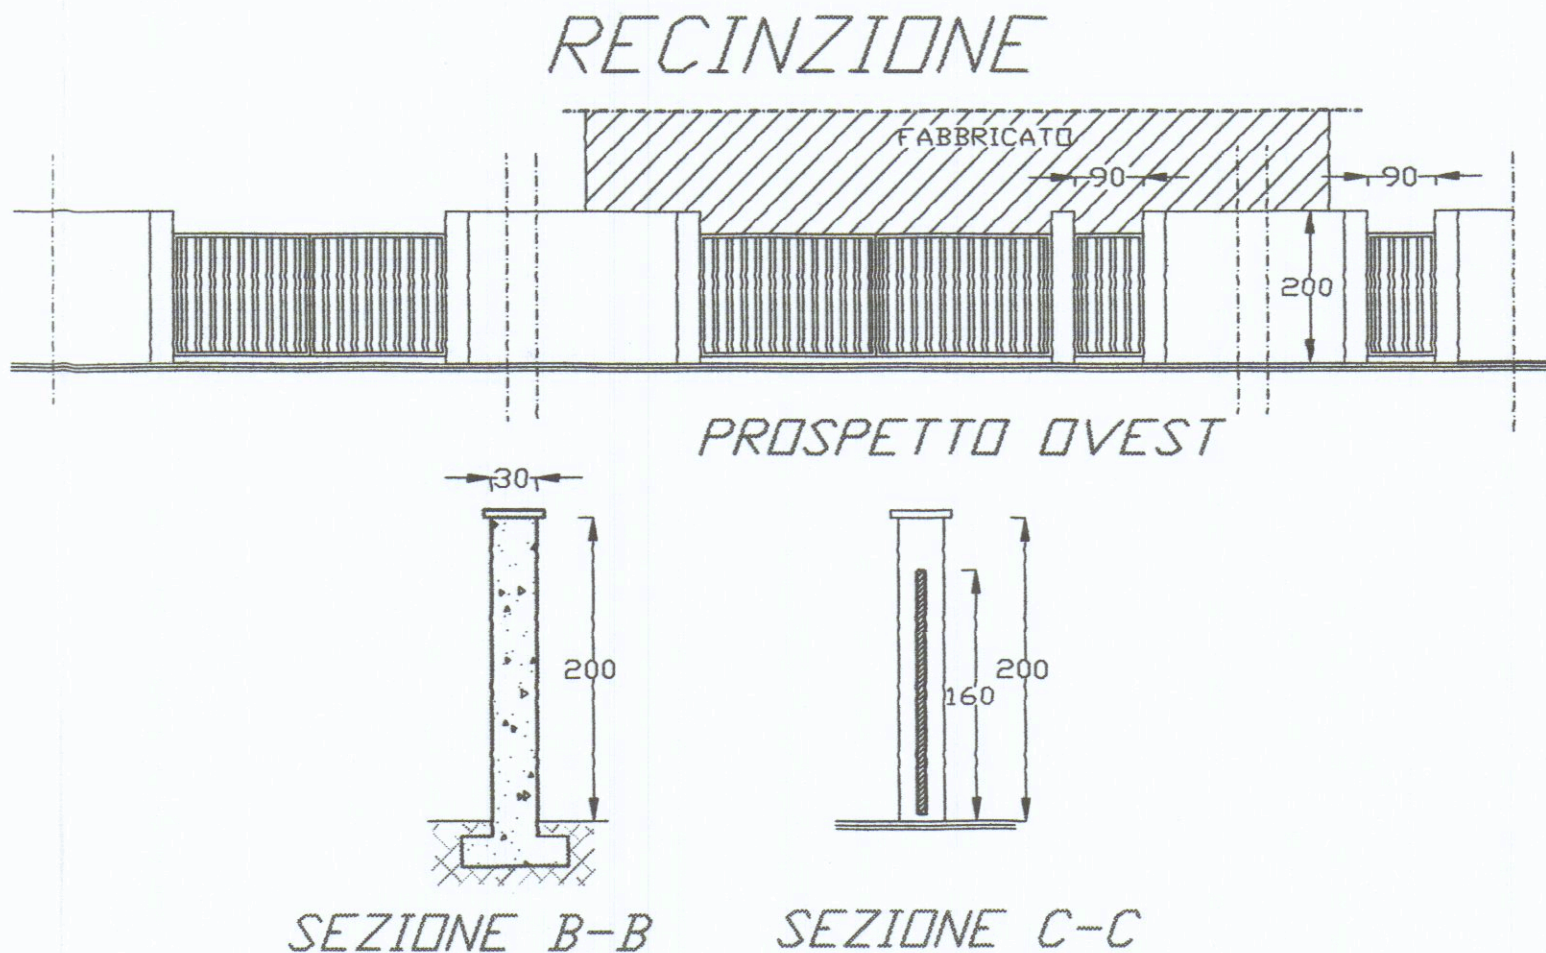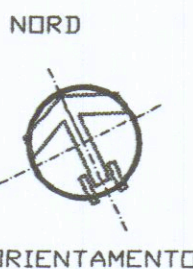

RECINZIONE E GARAGE PIANO TERRA