
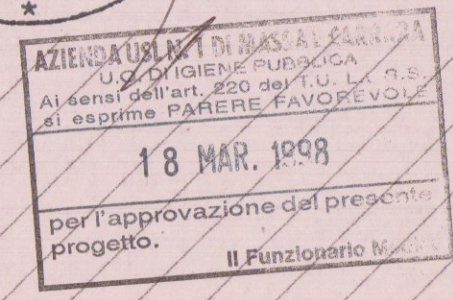



STUDIO TECNICO
ING. LUIGI DANESI

Via Prov. Carrara-Avenza n. 91/ter CARRARA Tel. 0585/844630

COMMITTENTE	LAVORO	OGGETTO	SCALA
CONSORZIO APUANO TRASPORTI	PROGETTO DI COSTRUZIONE FABBRICATO DI CIVILE ABITAZIONE	PIANTA PIANO SEMINTERRATO - VARIANTE - B	1: 100
DATA: FEBBRAIO 98			
PROGETTISTA: ING. LUIGI DANESI			TAV. 2

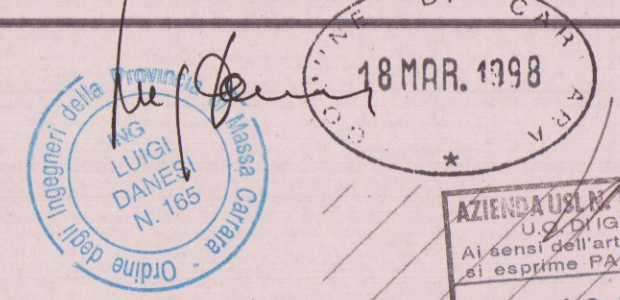


VARIANTE
APPROVATO

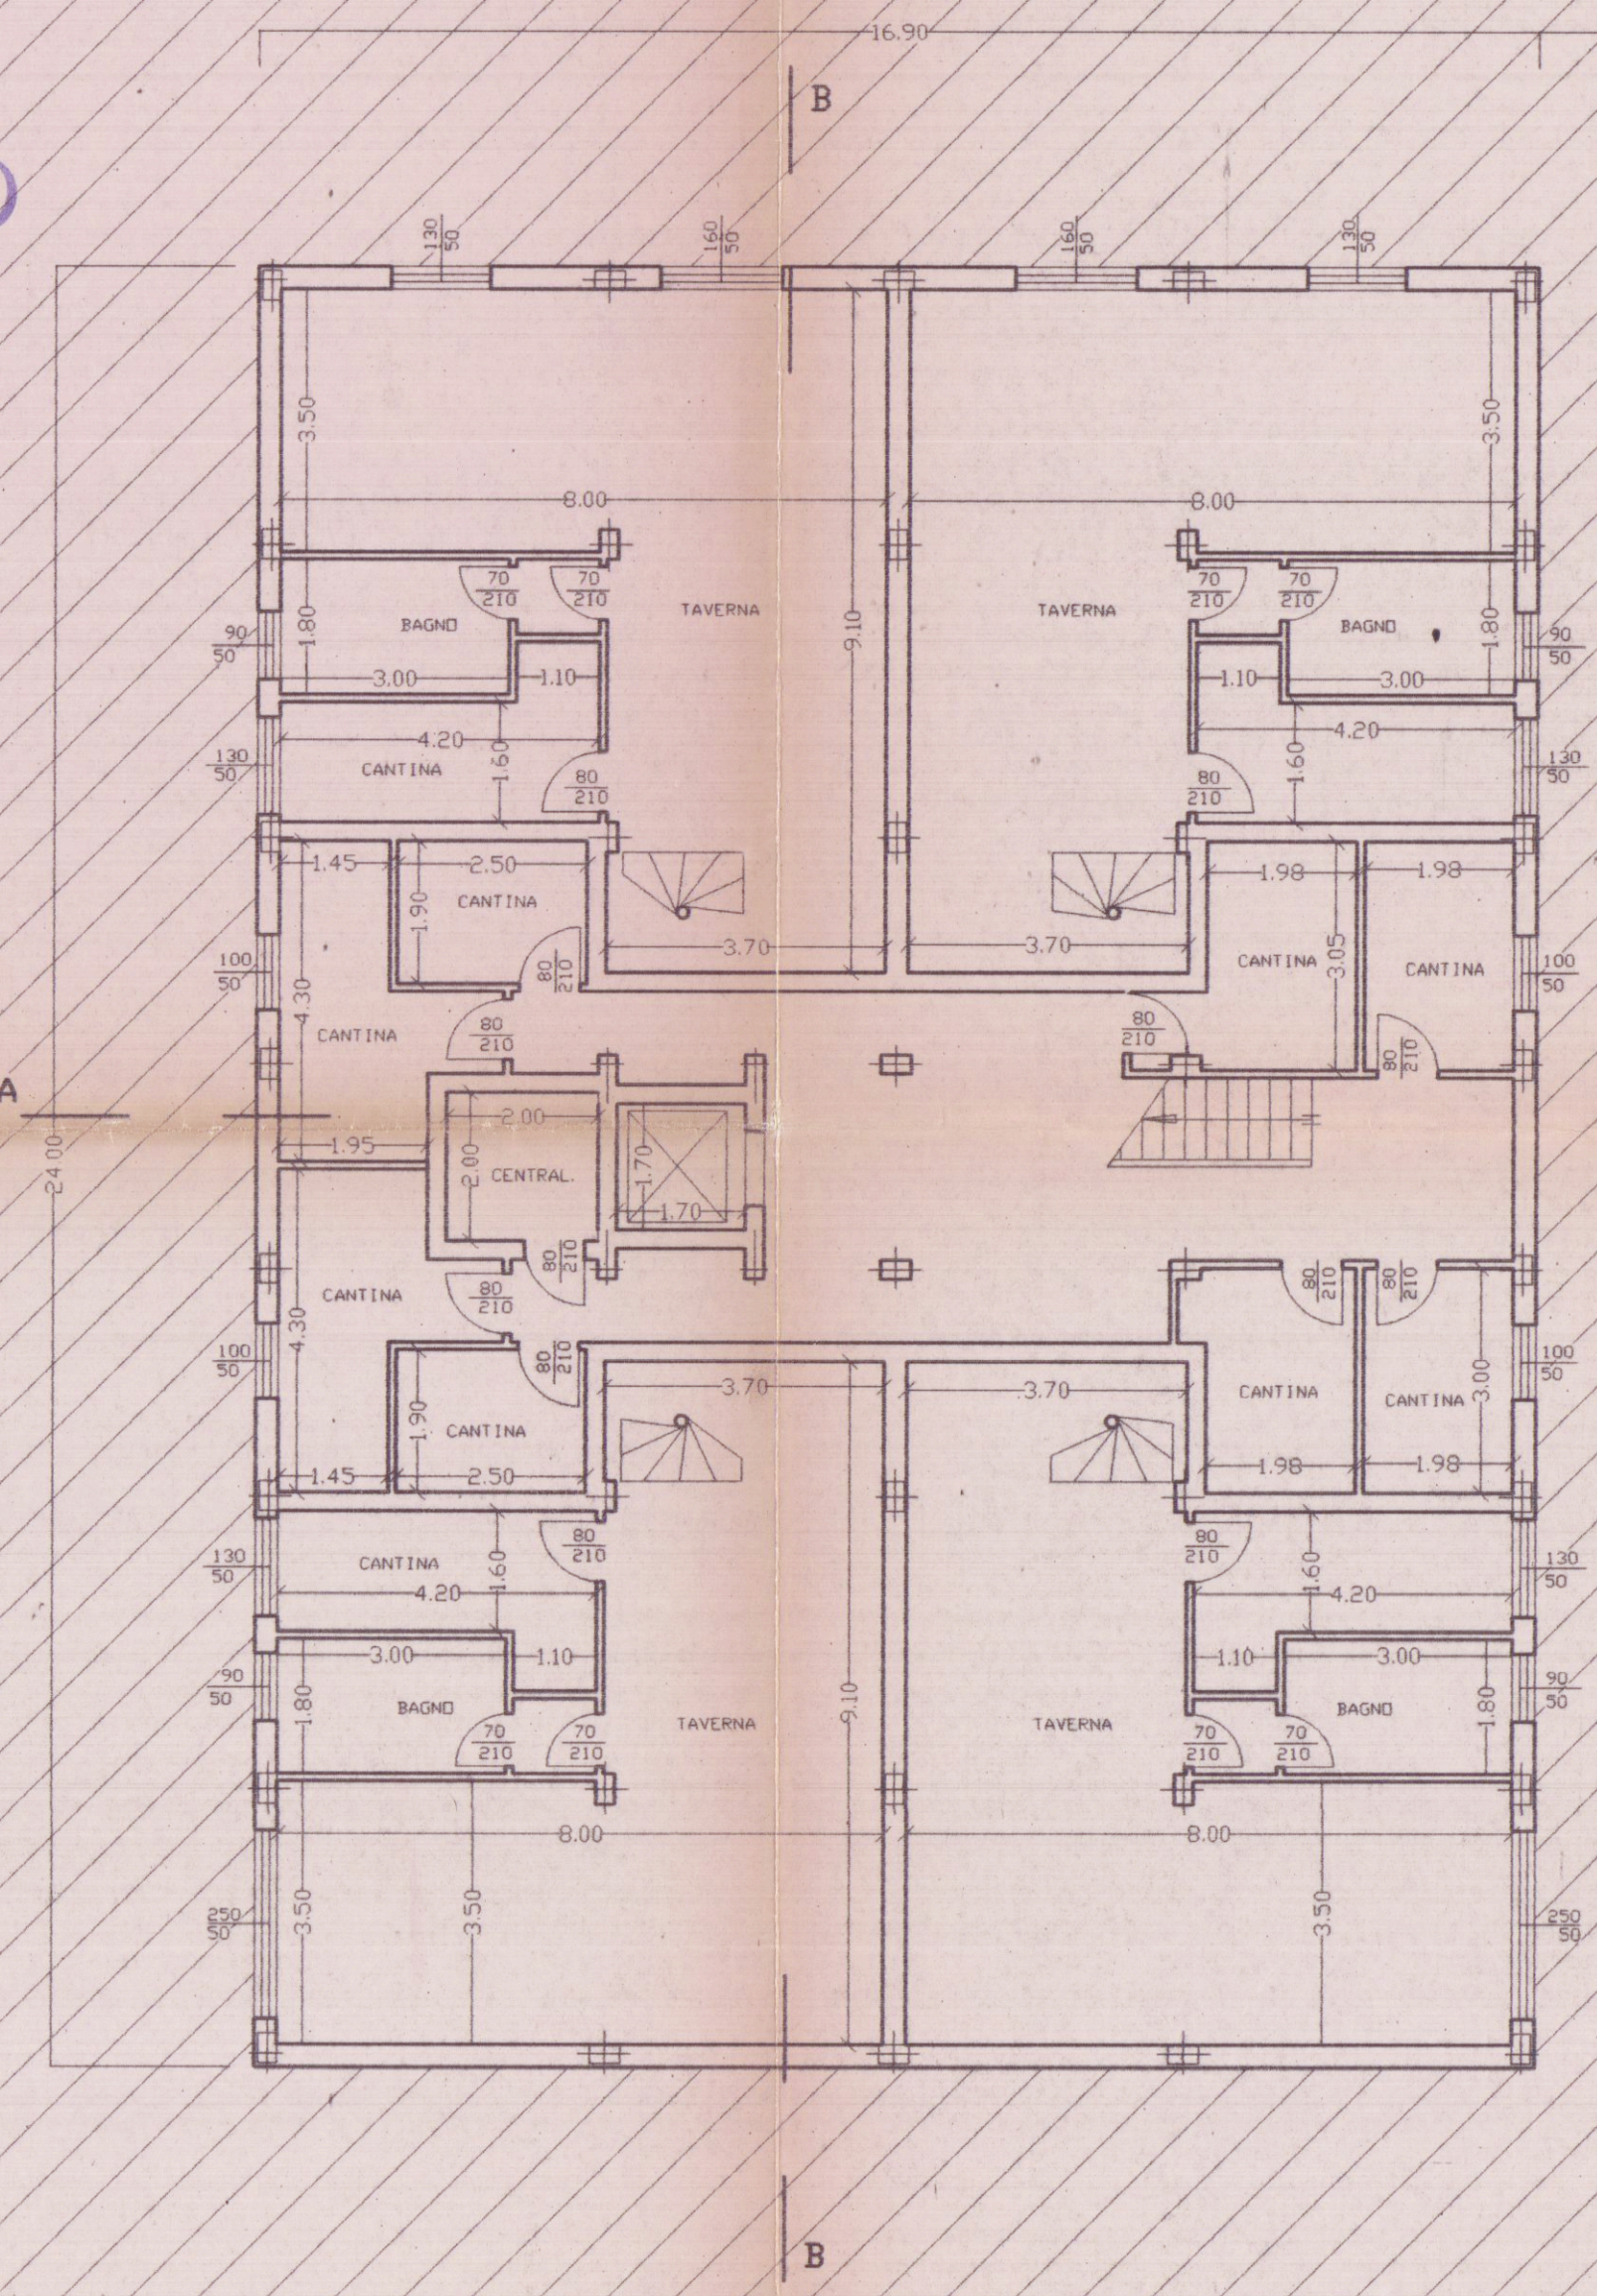

FABBRICATO - A -

CORSO CARLO ROSSELLI

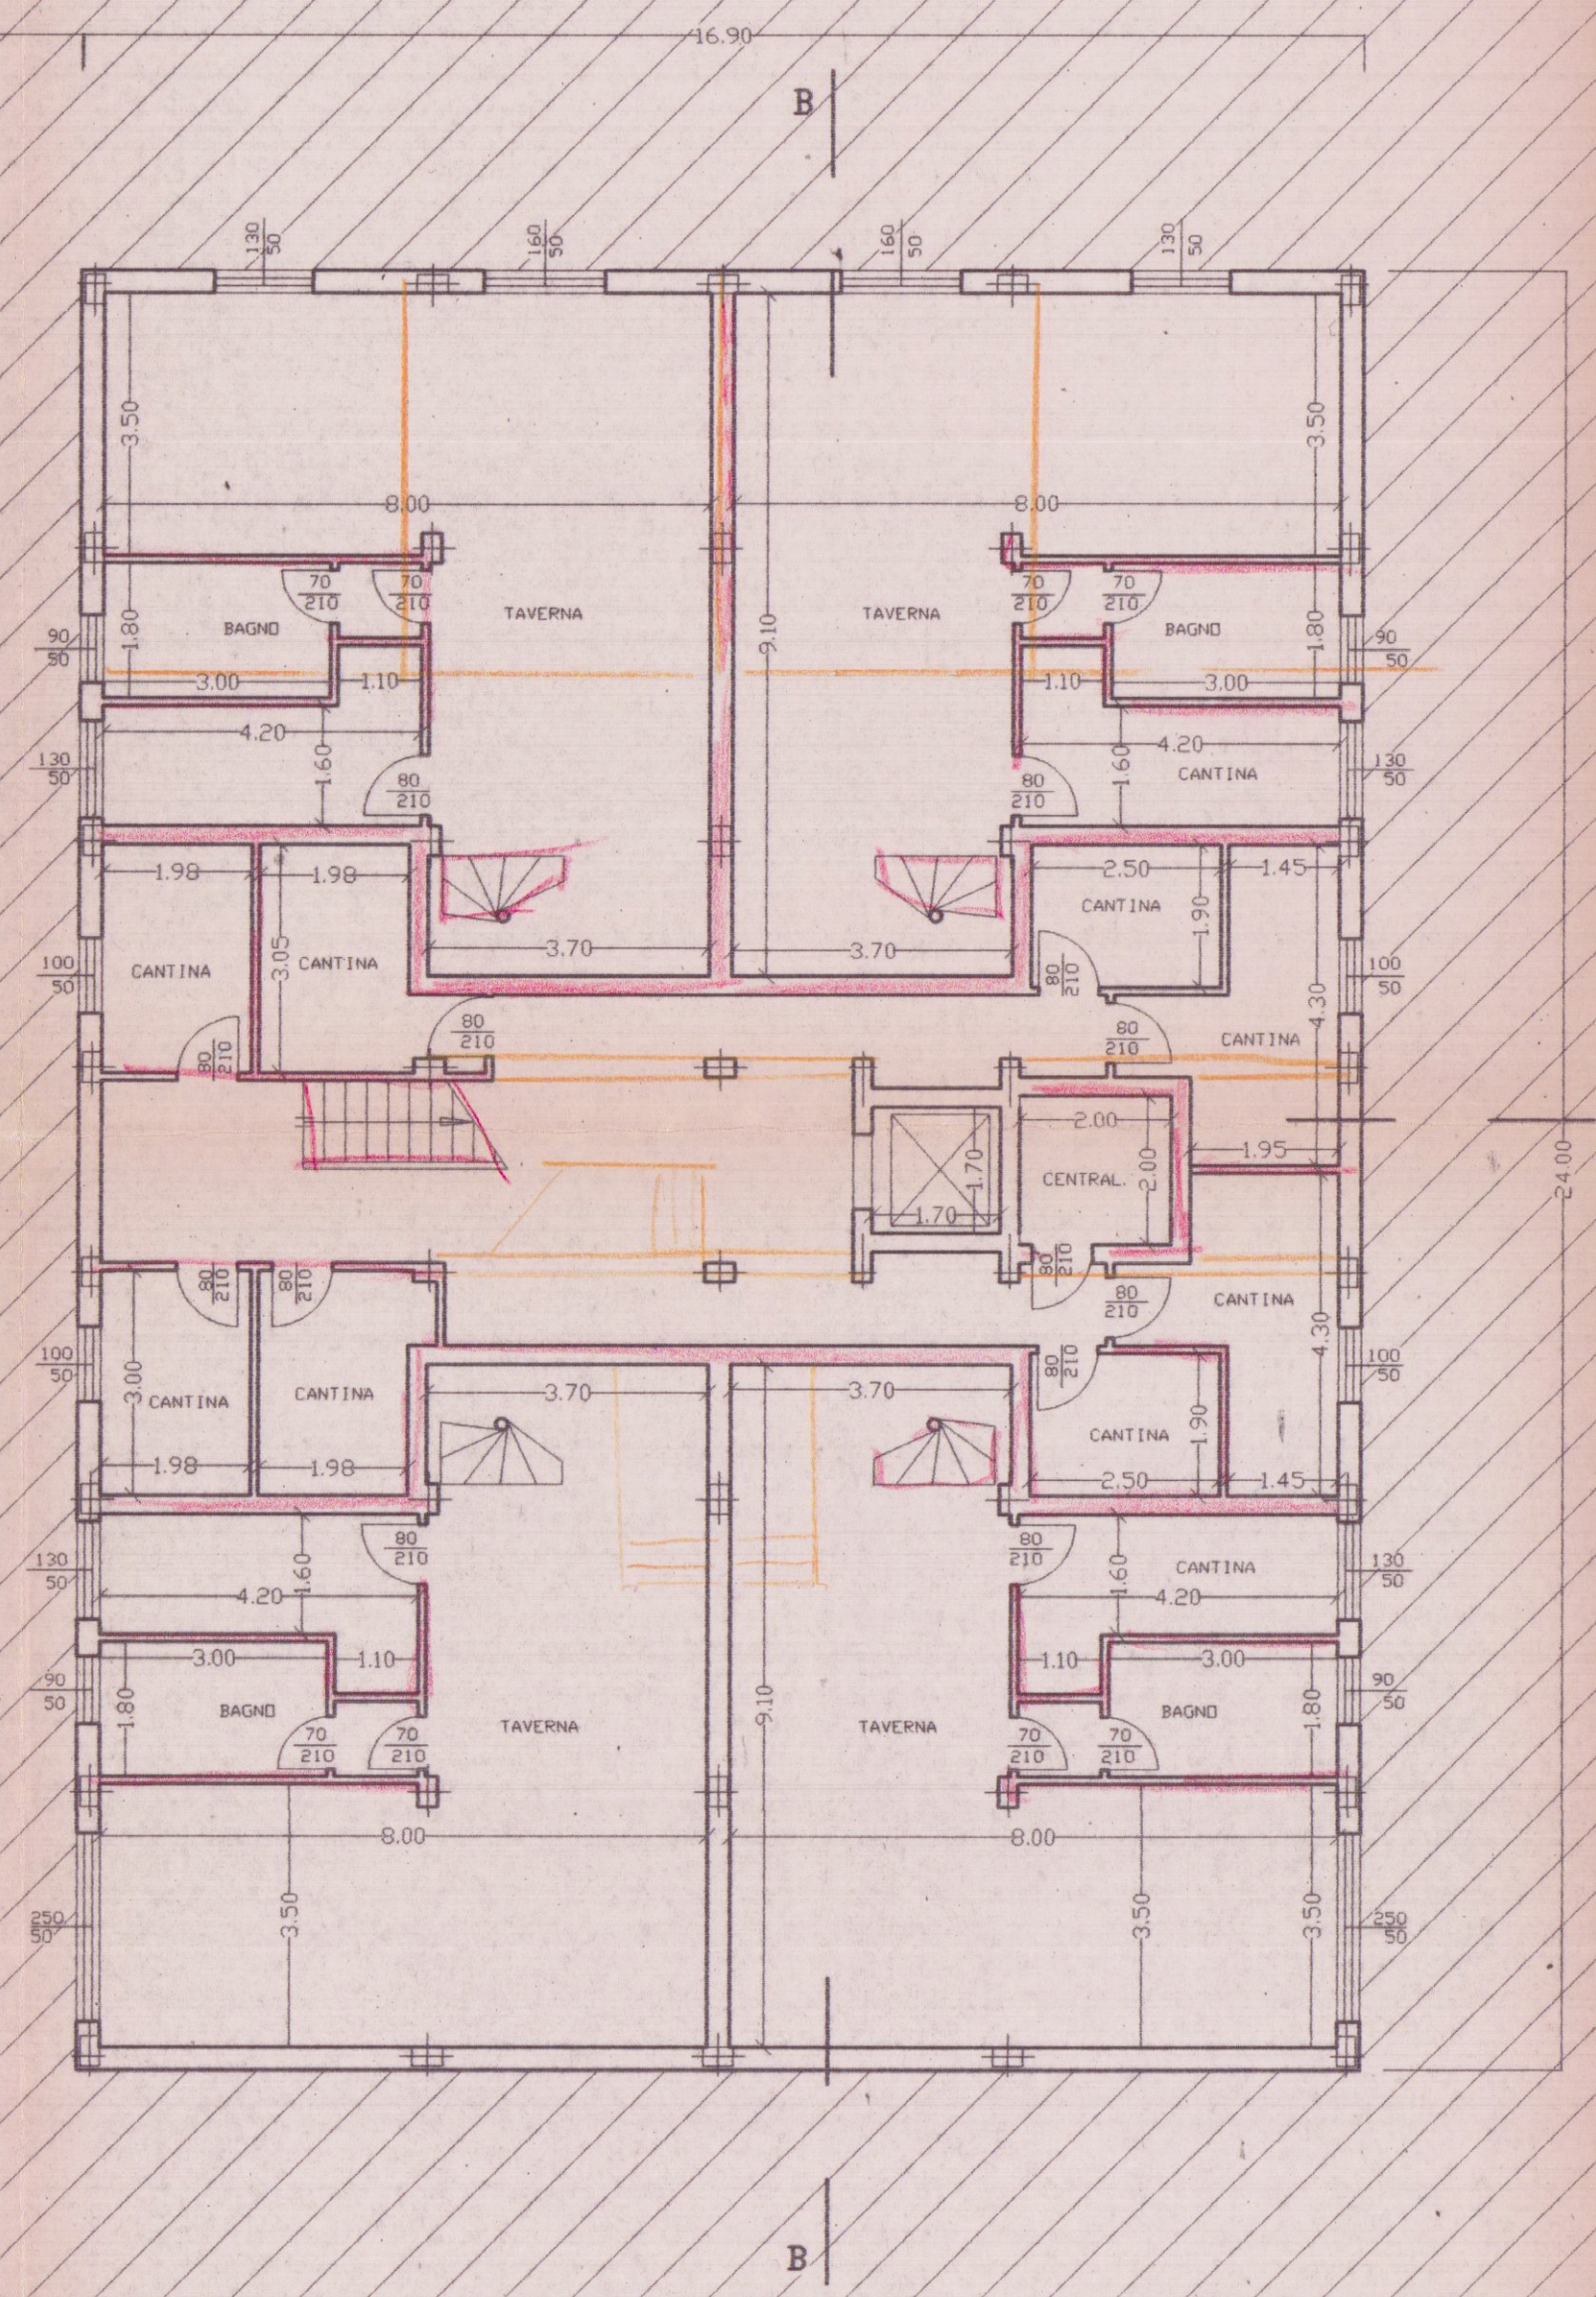

FABBRICATO - B -

COMUNE DI CARRARA
SETTE **FOCA**
 VARIANTE
 Approvato dalla
 Indicare data
 23/12/1988
 4/5/88
 2/2
 L. Ist. L. Tecnico
 Marchi Dott. Claudio

COMUNE DI CARRARA
SETT. 11 - FISA

Approvato dal C.C.N.L. 1977 in condizione di

Indicate how

13/24

19-

Elab. grafico di *Art & Comm.* Ediz.

no. 11 del 4/5/82 p. 2/2

Marchi Geom. Claudio