


	Dott. FILIPPO MENCONI - ARCHITETTO M. di CARRARA via C. Colombo 11 tel. 631854 CARRARA via M.D'Azeglio 3 tel. 70535		c.f. MNC FPP 61007 8832V partita I.V.A. 00673350450
	Consorzio CO.SV.A.P. - CONFARTIGIANATO		
	Area ex Fibronit Nazzano - Carrara		
Progetto di edificio artigianale - commerciale	Riutilizzo di area industriale in attività commerciale	Sezione	
data: Dicembre 2008	data:	riferimento:	tavola n. 6 foglio n. 1100 foglio

Edificio I STATO FINALE


LE PORZIONI TRATTEGGIATE NON SONO INTERESSATE DALLA PRESENTE VARIANTE FINALE




Prospetto fronti

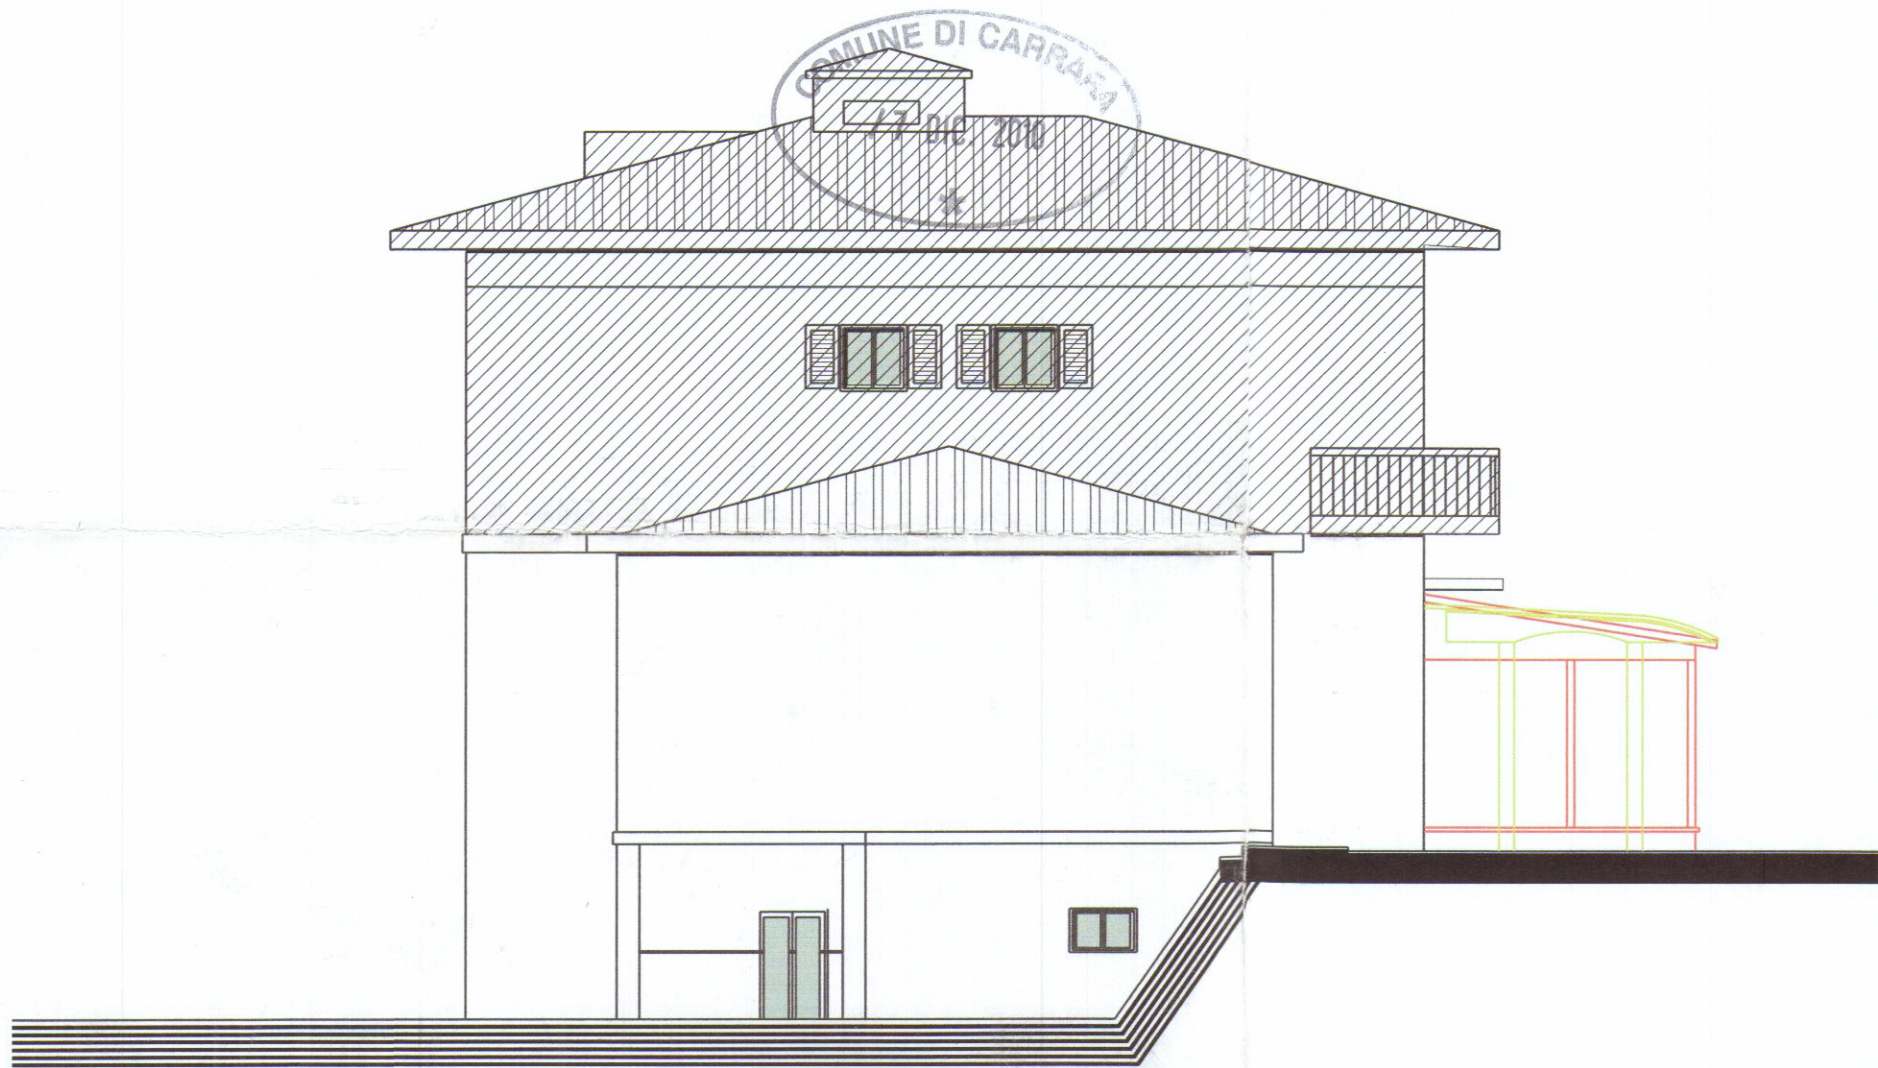

Prospetto lato Massa

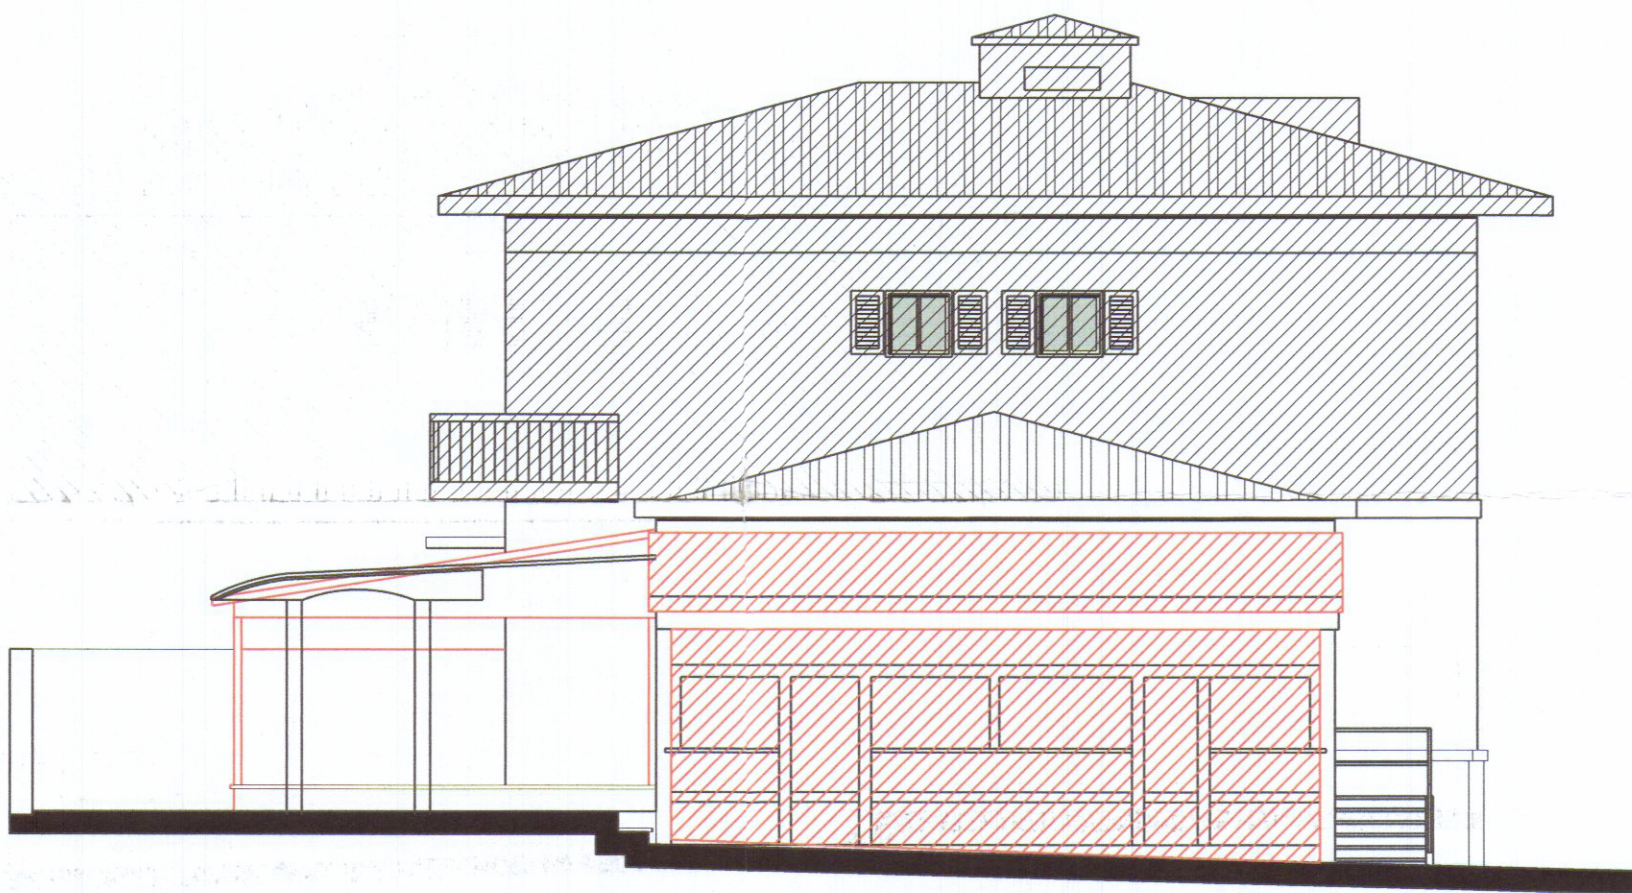

Prospetto lato Carrara

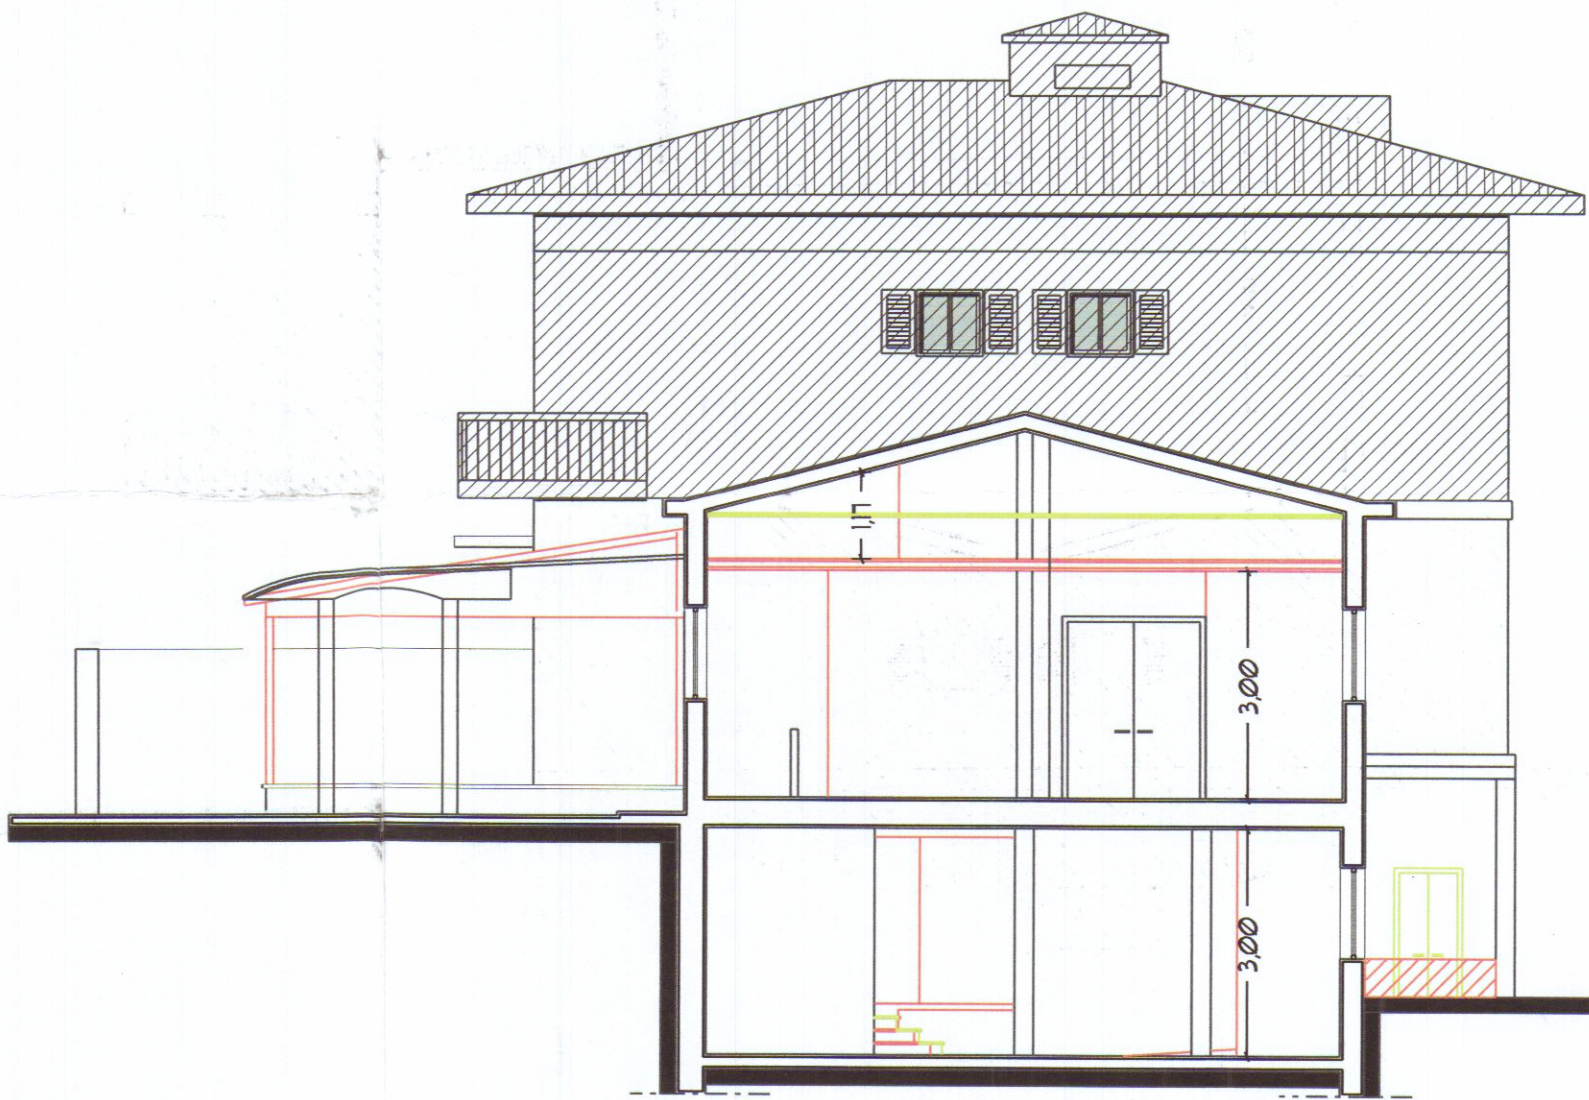

sezione trasversale



Prospetto mare