


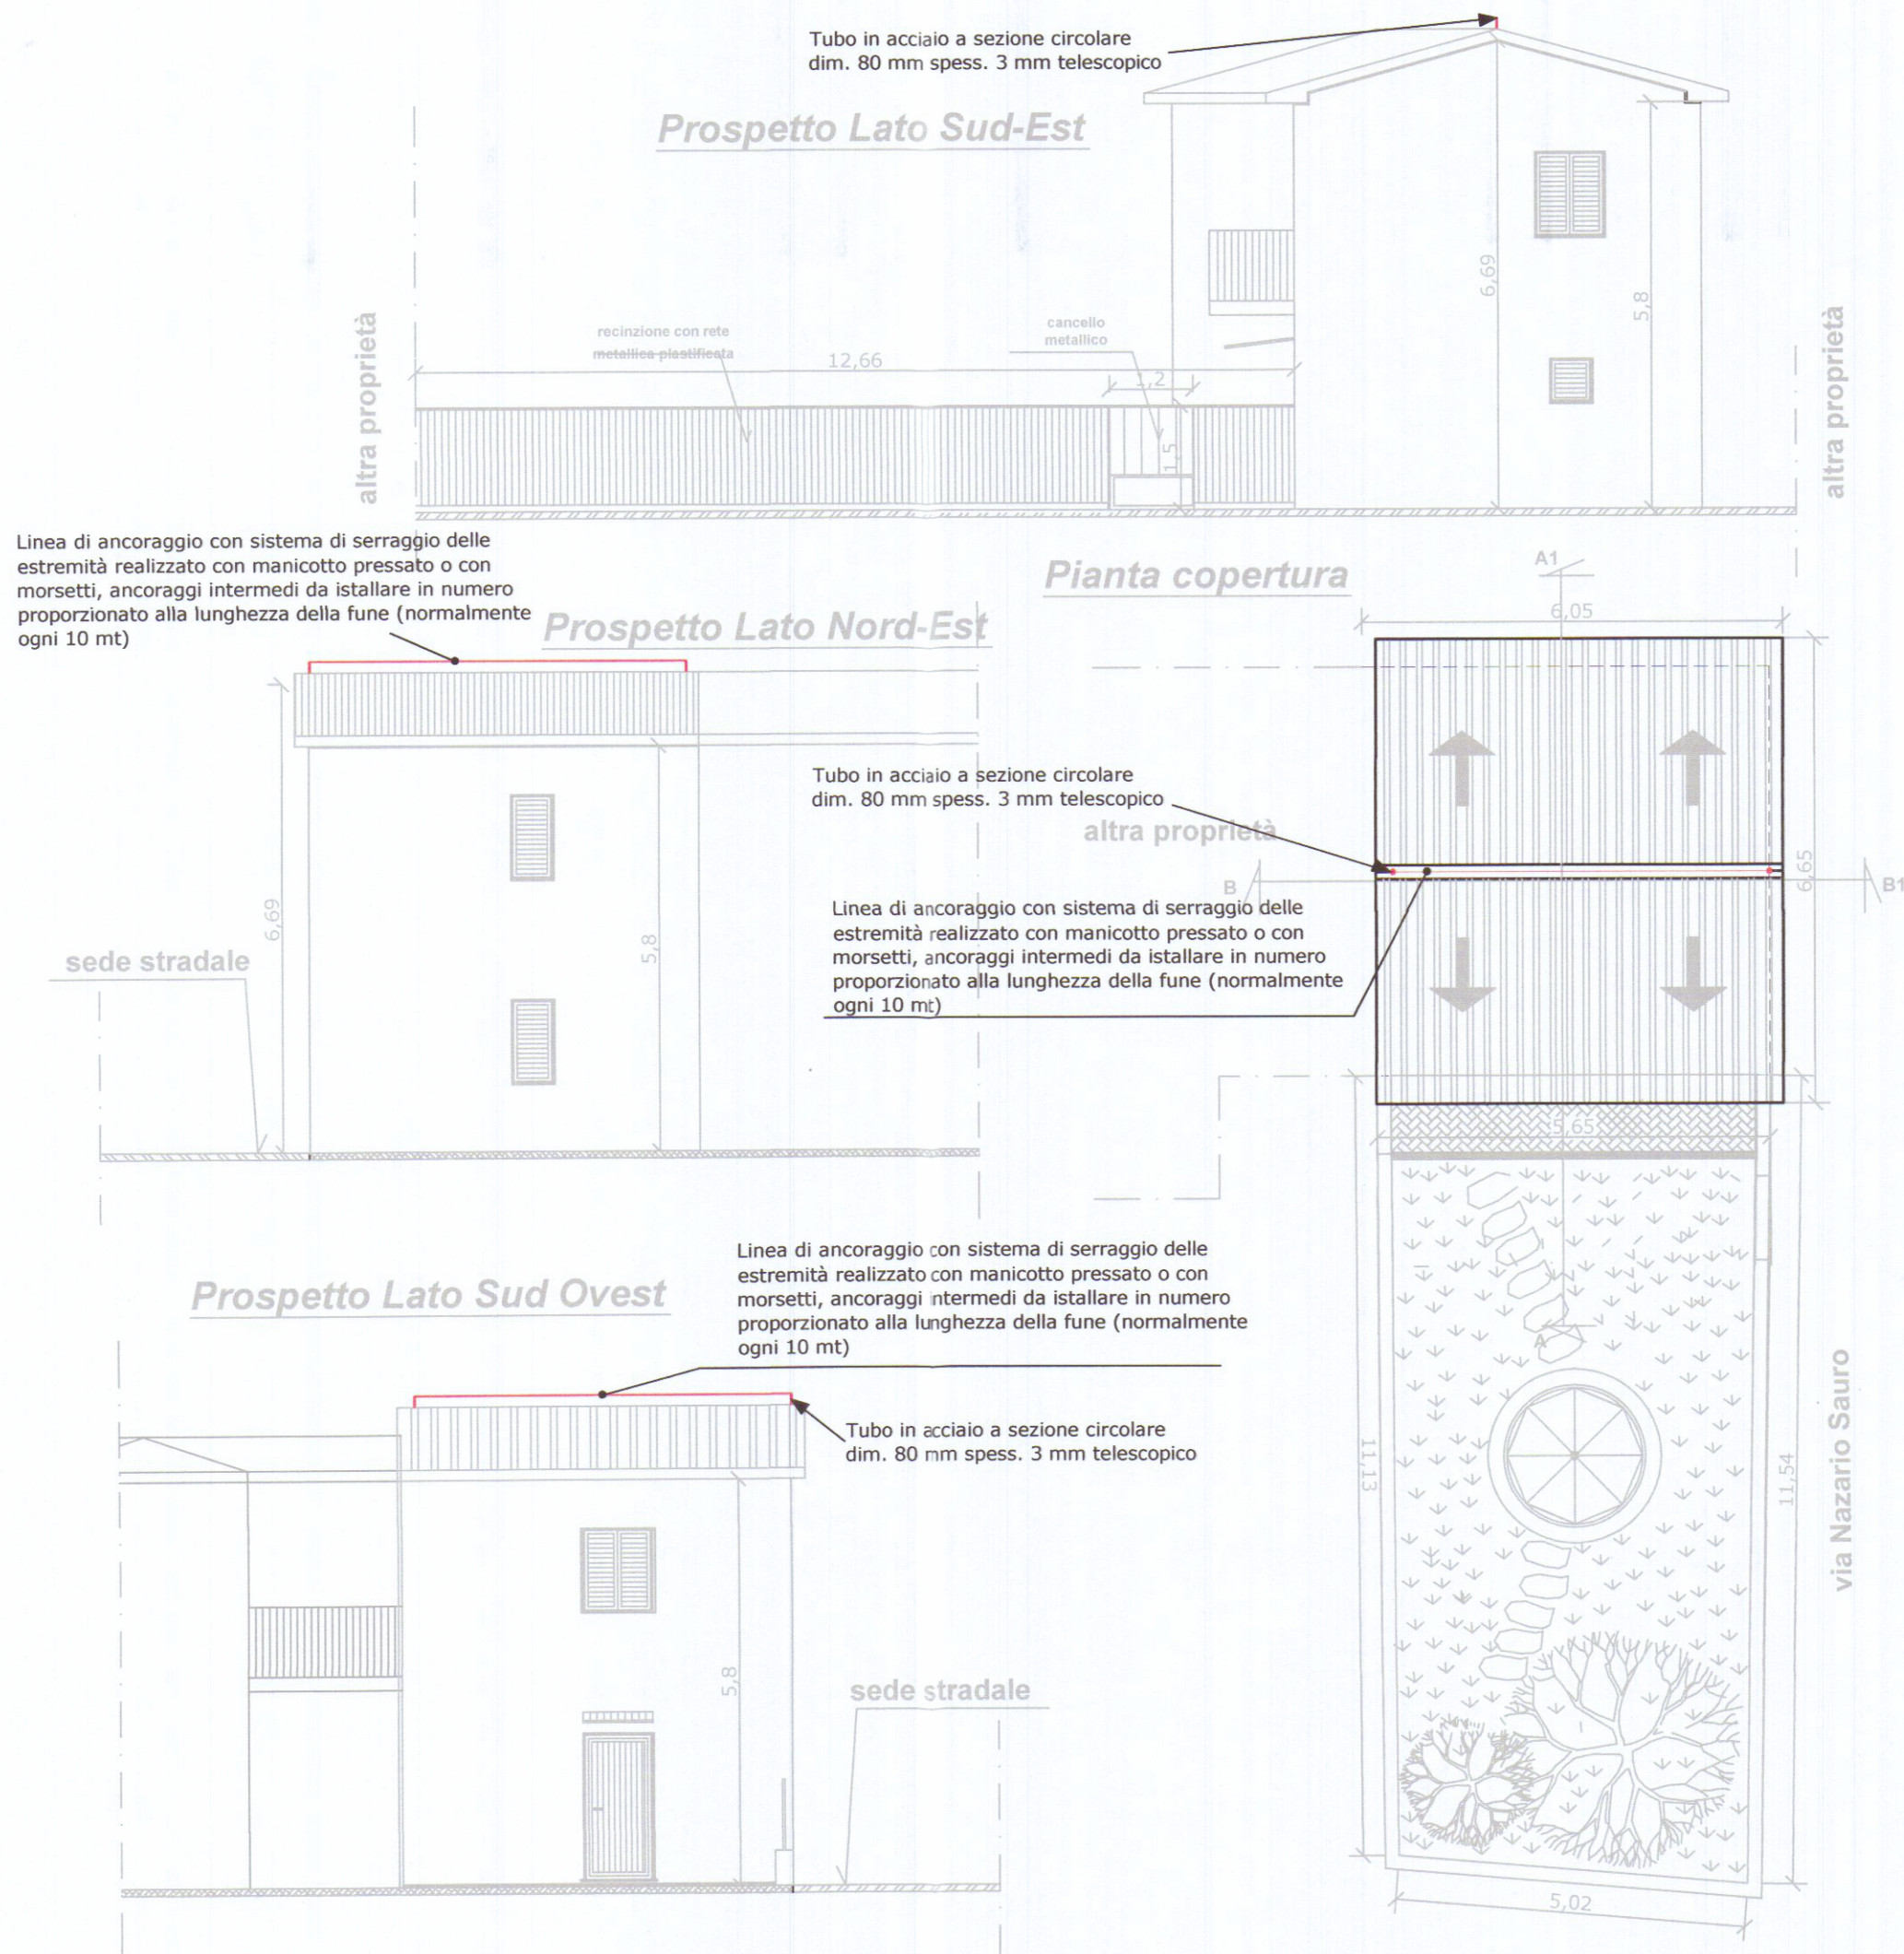

COMUNE DI CARRARA

Oggetto:Manutenzione Straordinaria interna,e Ordinaria esterna a
fabbricato ad uso civile abitazione, sito in Marina di Carrara, via
Nazario Sauro n.26

Studio Tecnico Dott.Ing. Armando Vignoli
Via Salita del Poggio n°19 54033 Codena di Carrara (MS)
Tel. 329/3546865

C.F.VGNRND68L17B832T
P.IVA 01046160451

Identificazione catastale: Comune di Carrara Fg.
103 mapp.li 100 e 120

Proprietario:
Pucci Andrea

I Proprietari

[Signature]

Dott. Il Tecnico
ORDINE DEGLI INGEGNERI
PROV. DI CARRARA
N. 506

TAV.linee vita

Stato di Progetto

Scala 1:100

ALLEGATO ALL'ELABORATO TECNICO DELLA COPERTURA
(art. 5, comma 1 del regolamento d'attuazione)

Orientamento



Nota:
Planimetria della copertura, prospetti, con indicazione
dei sistemi di sicurezza previsti.

Rev. 1

data
giugno 2010