


3° foglio
ann. cl. 1954

Scala 1:2000

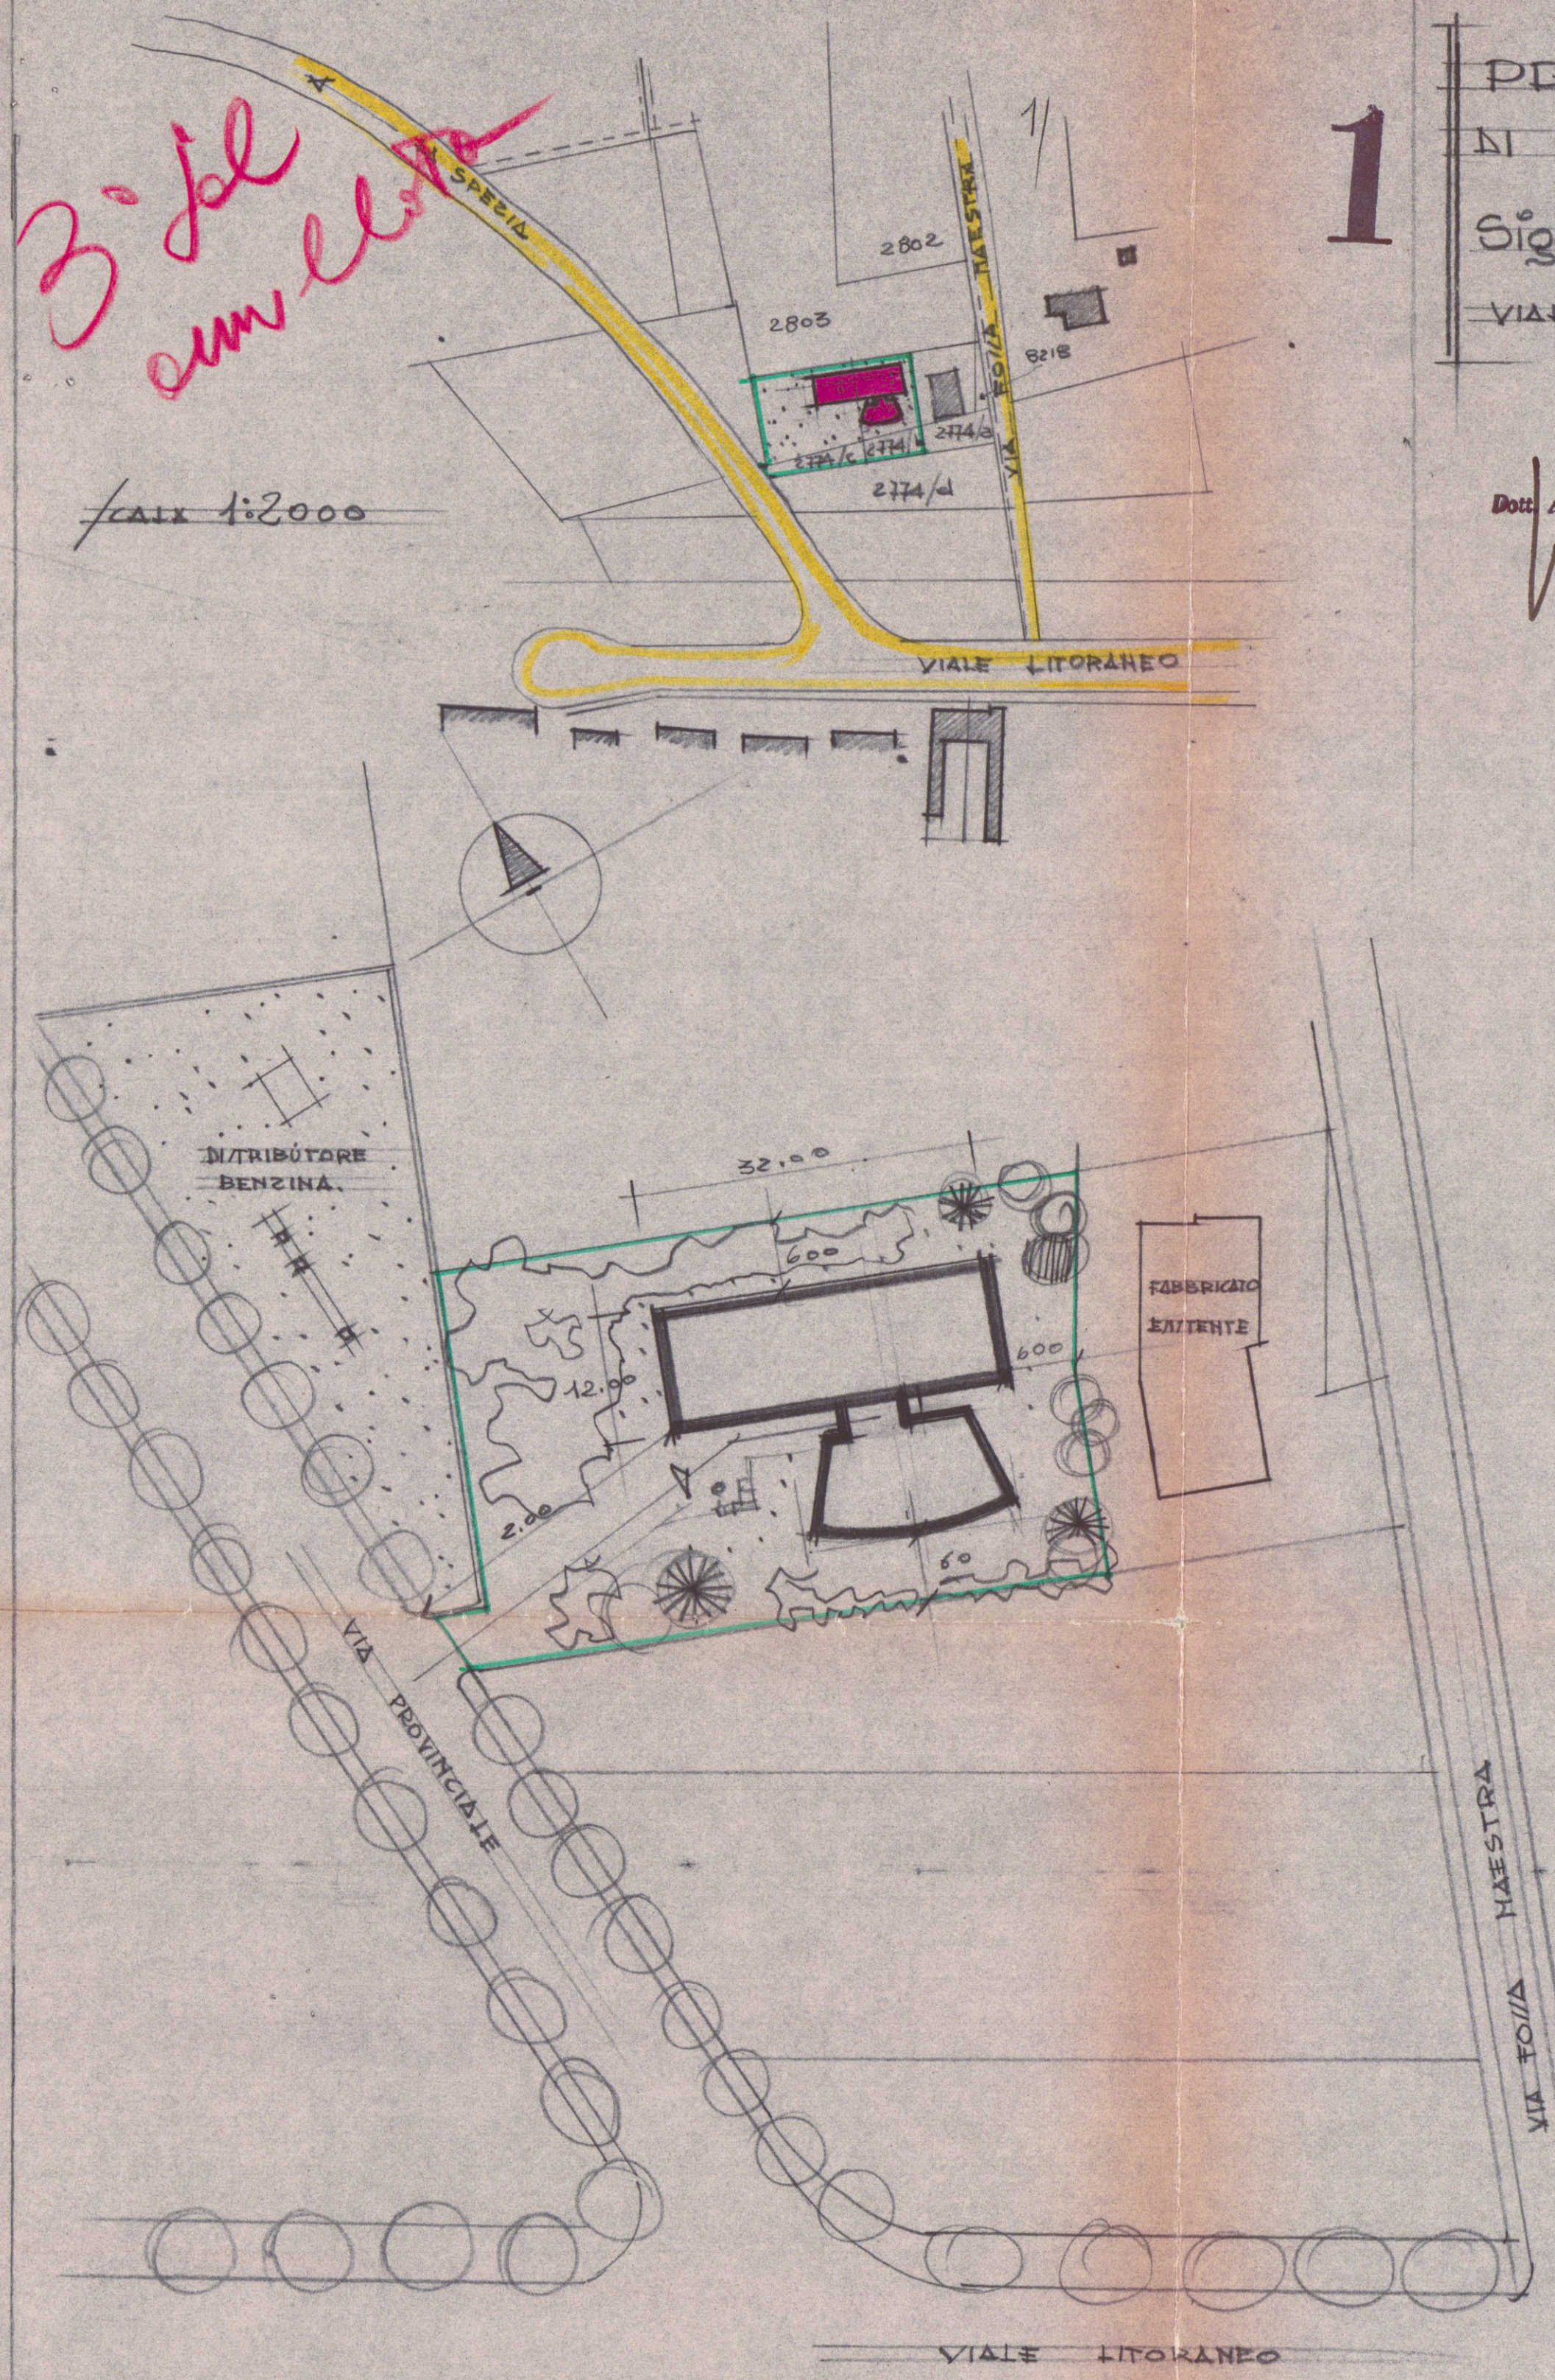


1

PROGETTO DI MASSIMA
DI UN ALBERGO DI PROPRIETA' DEI
Sigg. FIORANI - VENTURINI
VIALE LITORANEO - FOGLIA MAESTRA
MARINA DI CARRARA

Dott. Arch. L. GRANAI

[Signature]

Scala 1:500

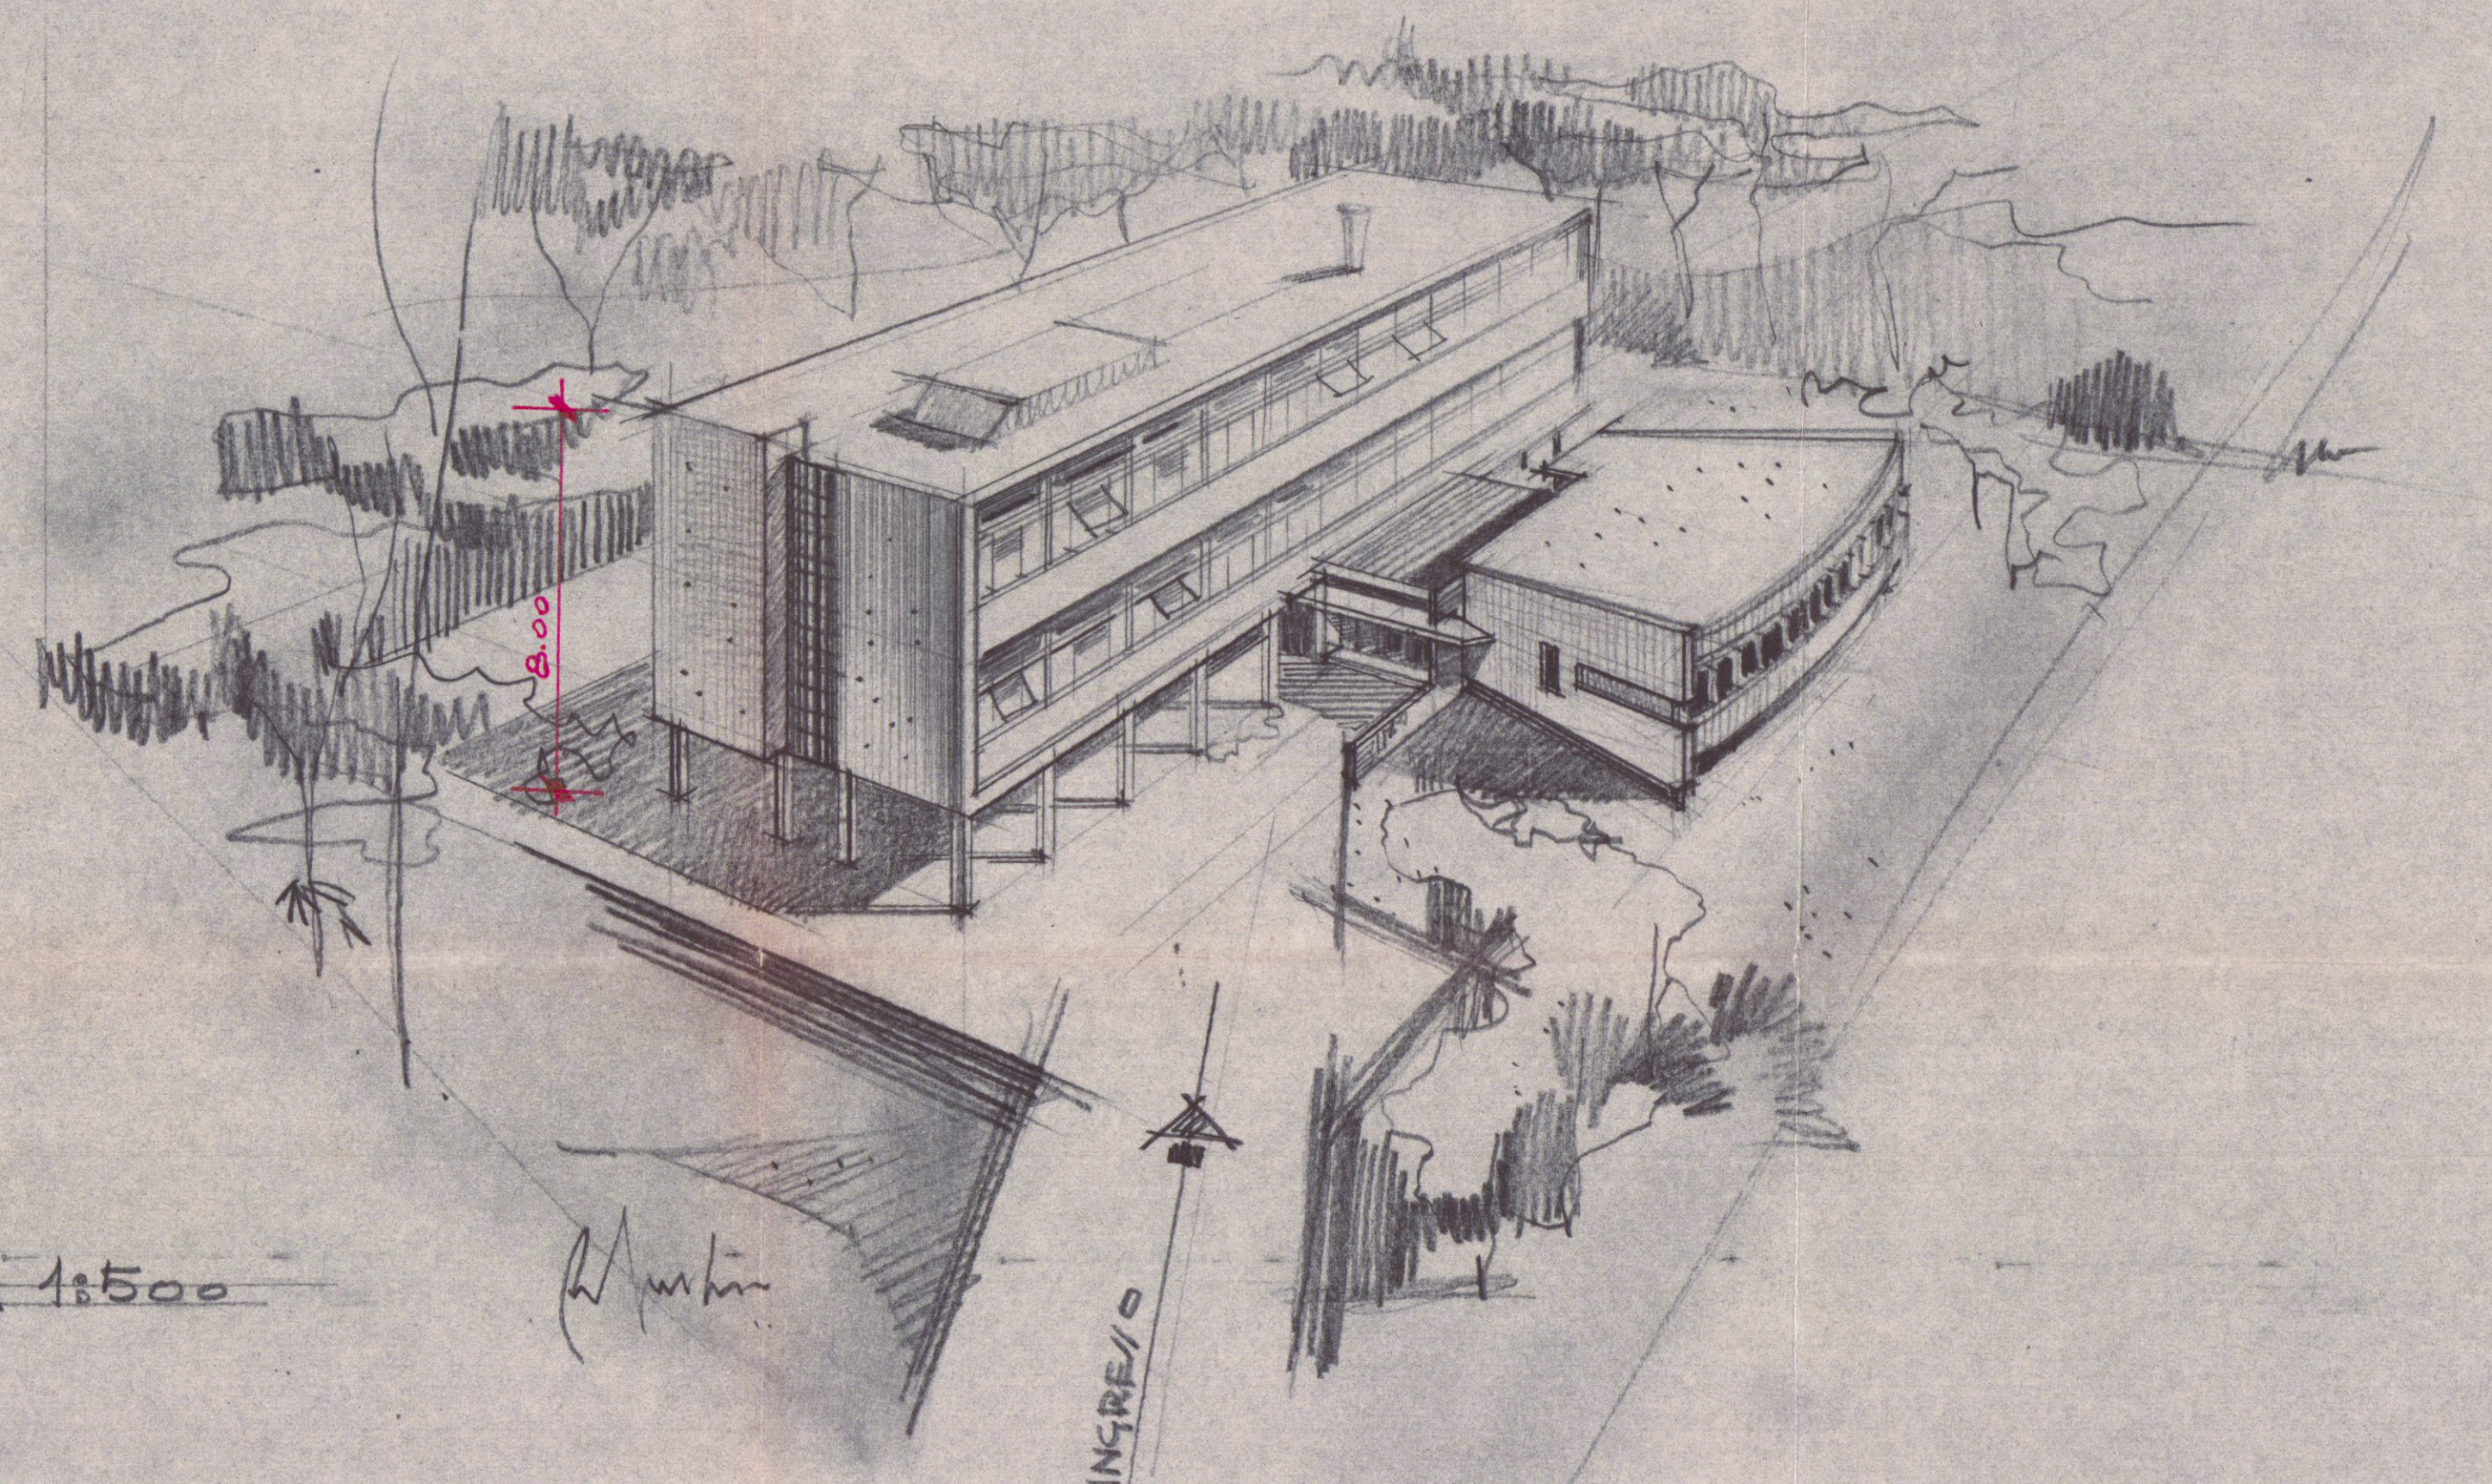

PROSPETTIVA DELL'ALBERGO