





PLANIMETRIA GENERALE - SCALA 1:200 - STATO ATTUALE

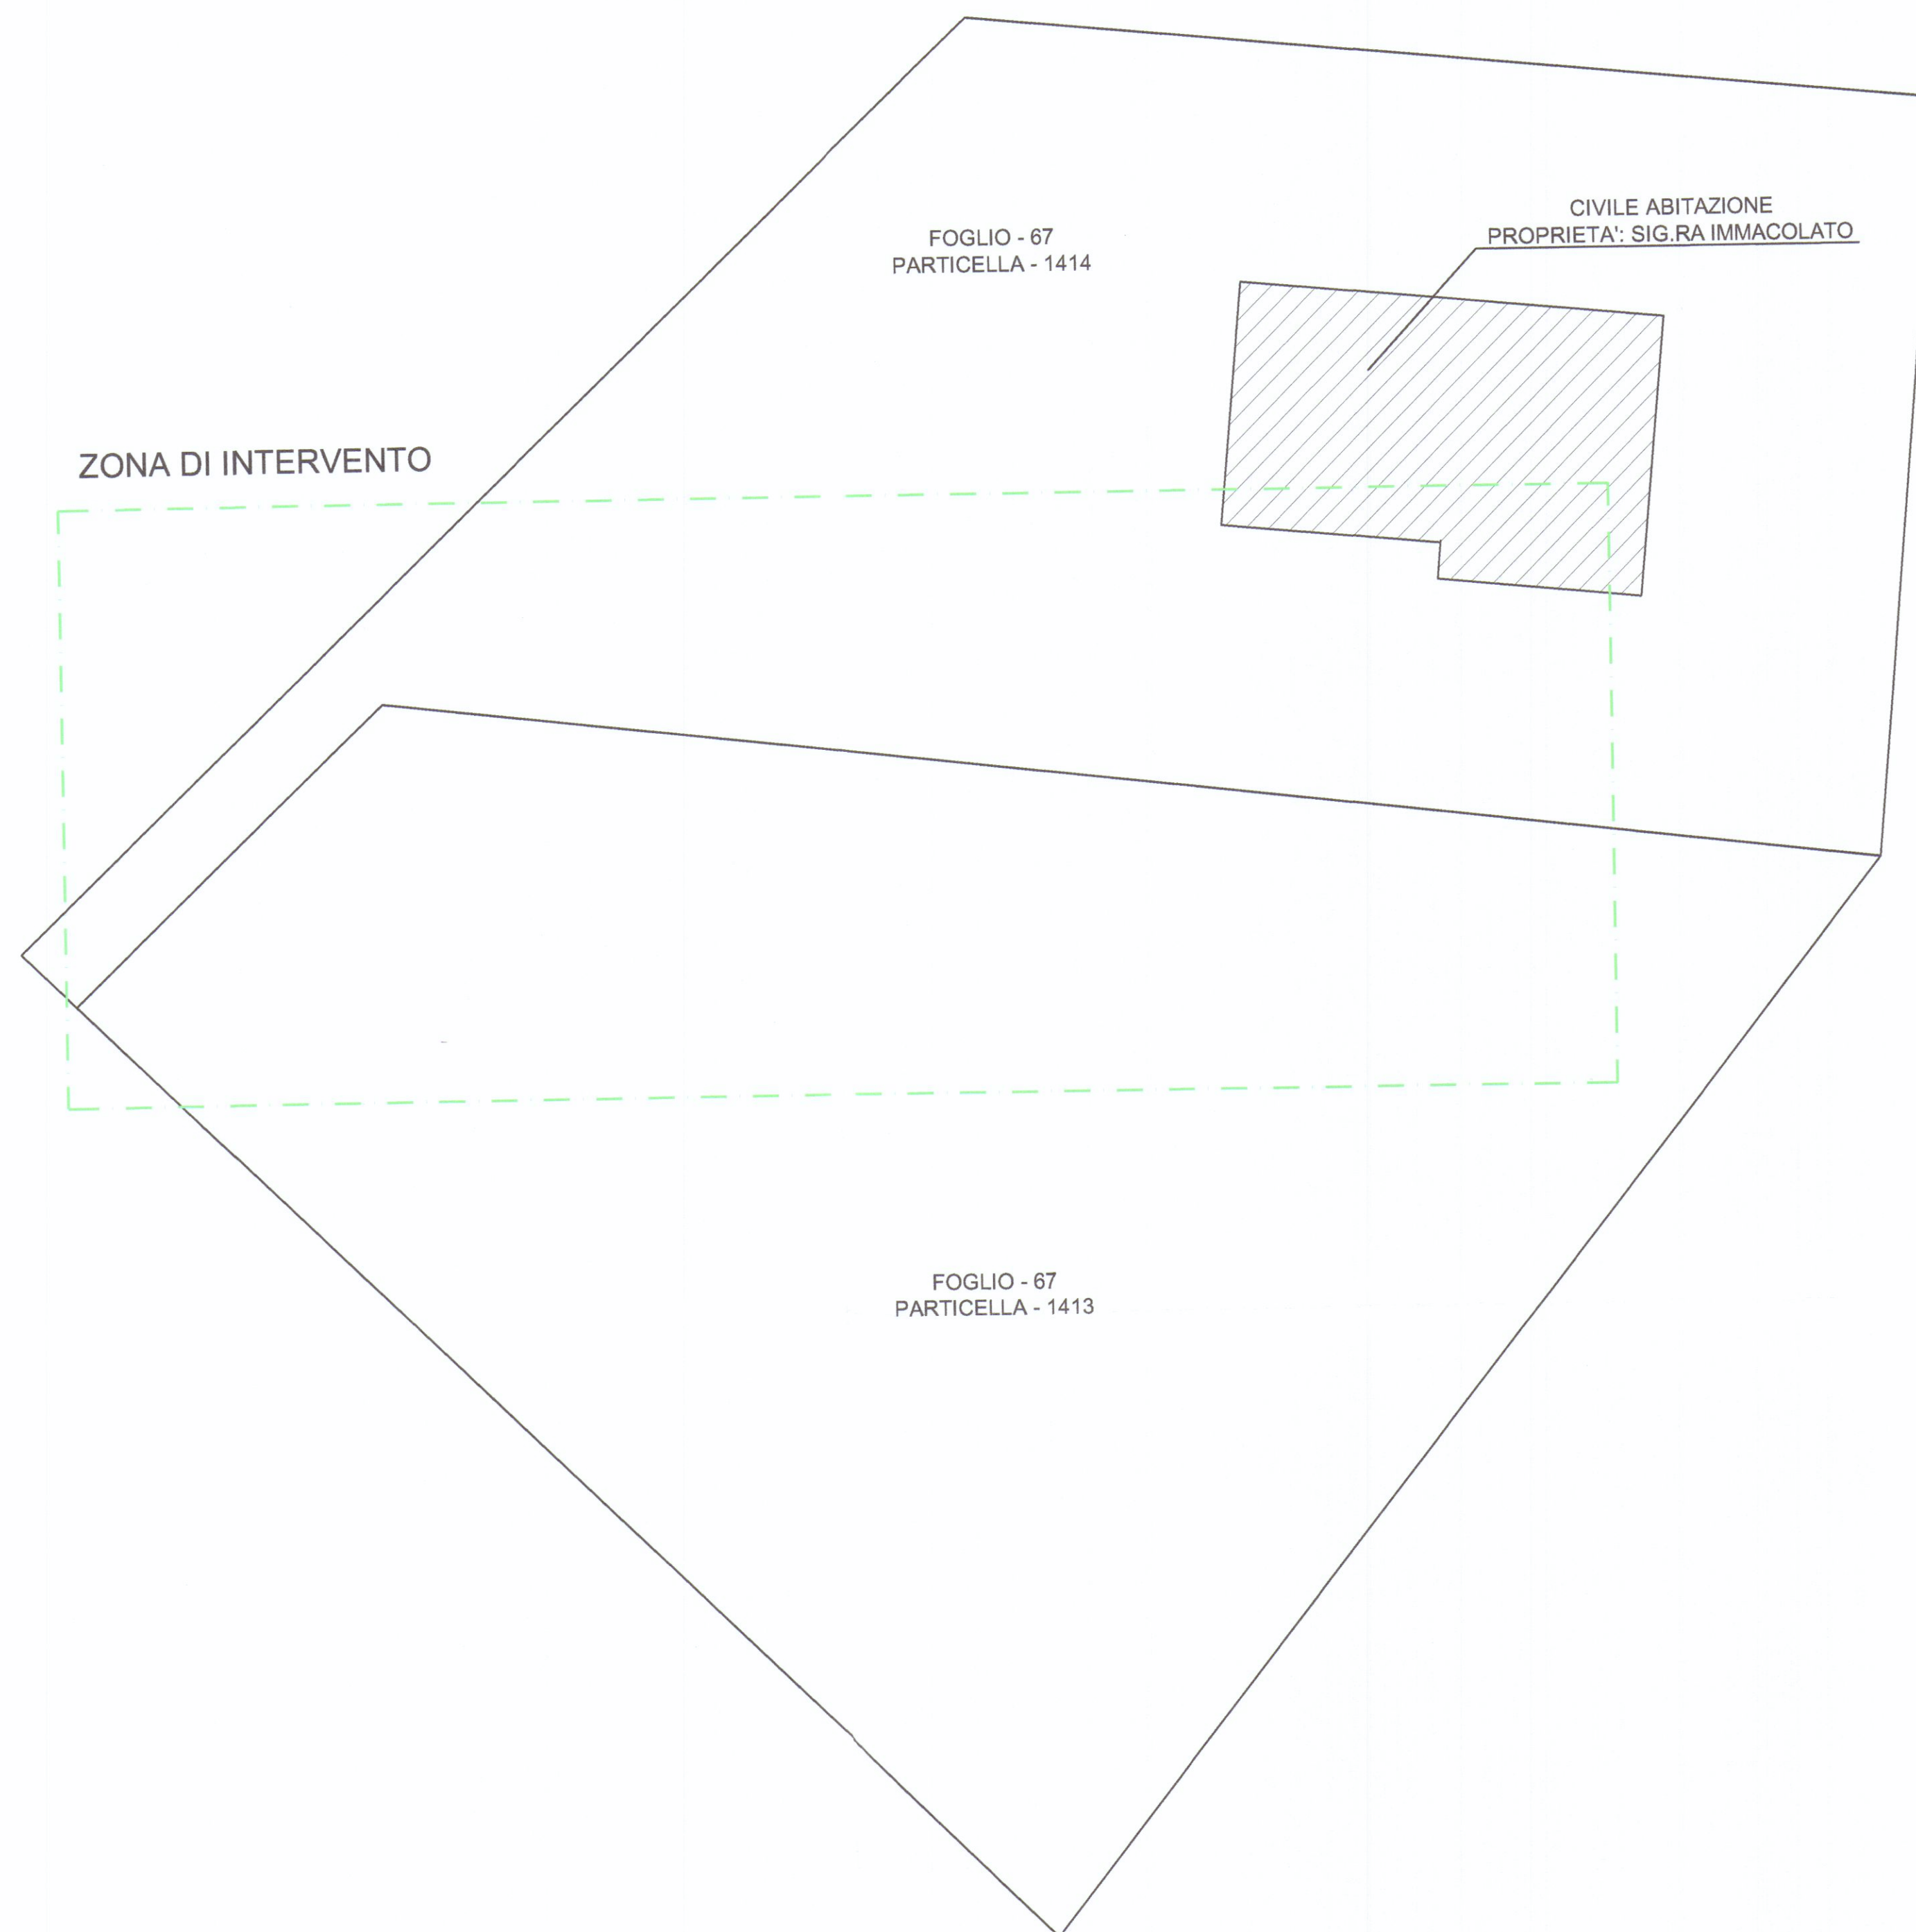

ZONA DI INTERVENTO - SCALA 1:200 - PROGETTO

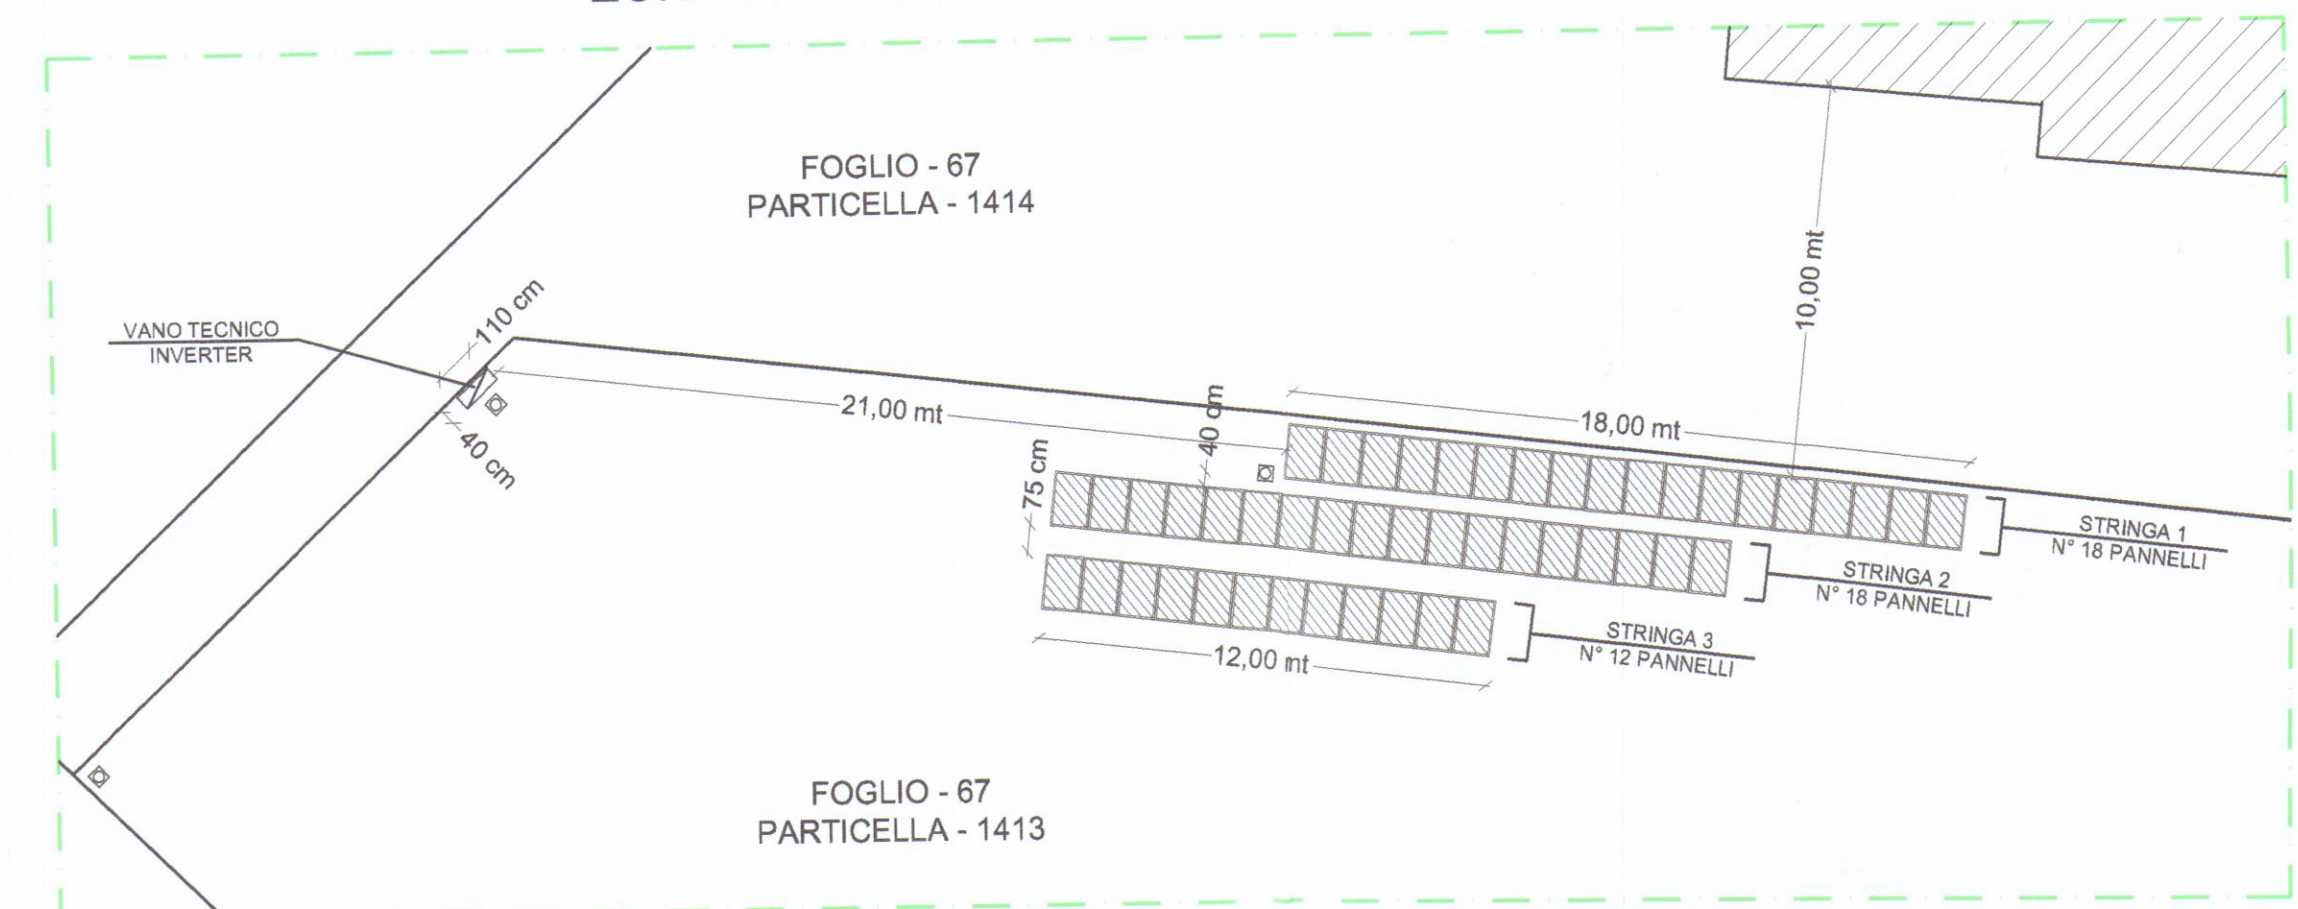


ZONA DI INTERVENTO - SCALA 1:200 - SOVRAPPOSTO

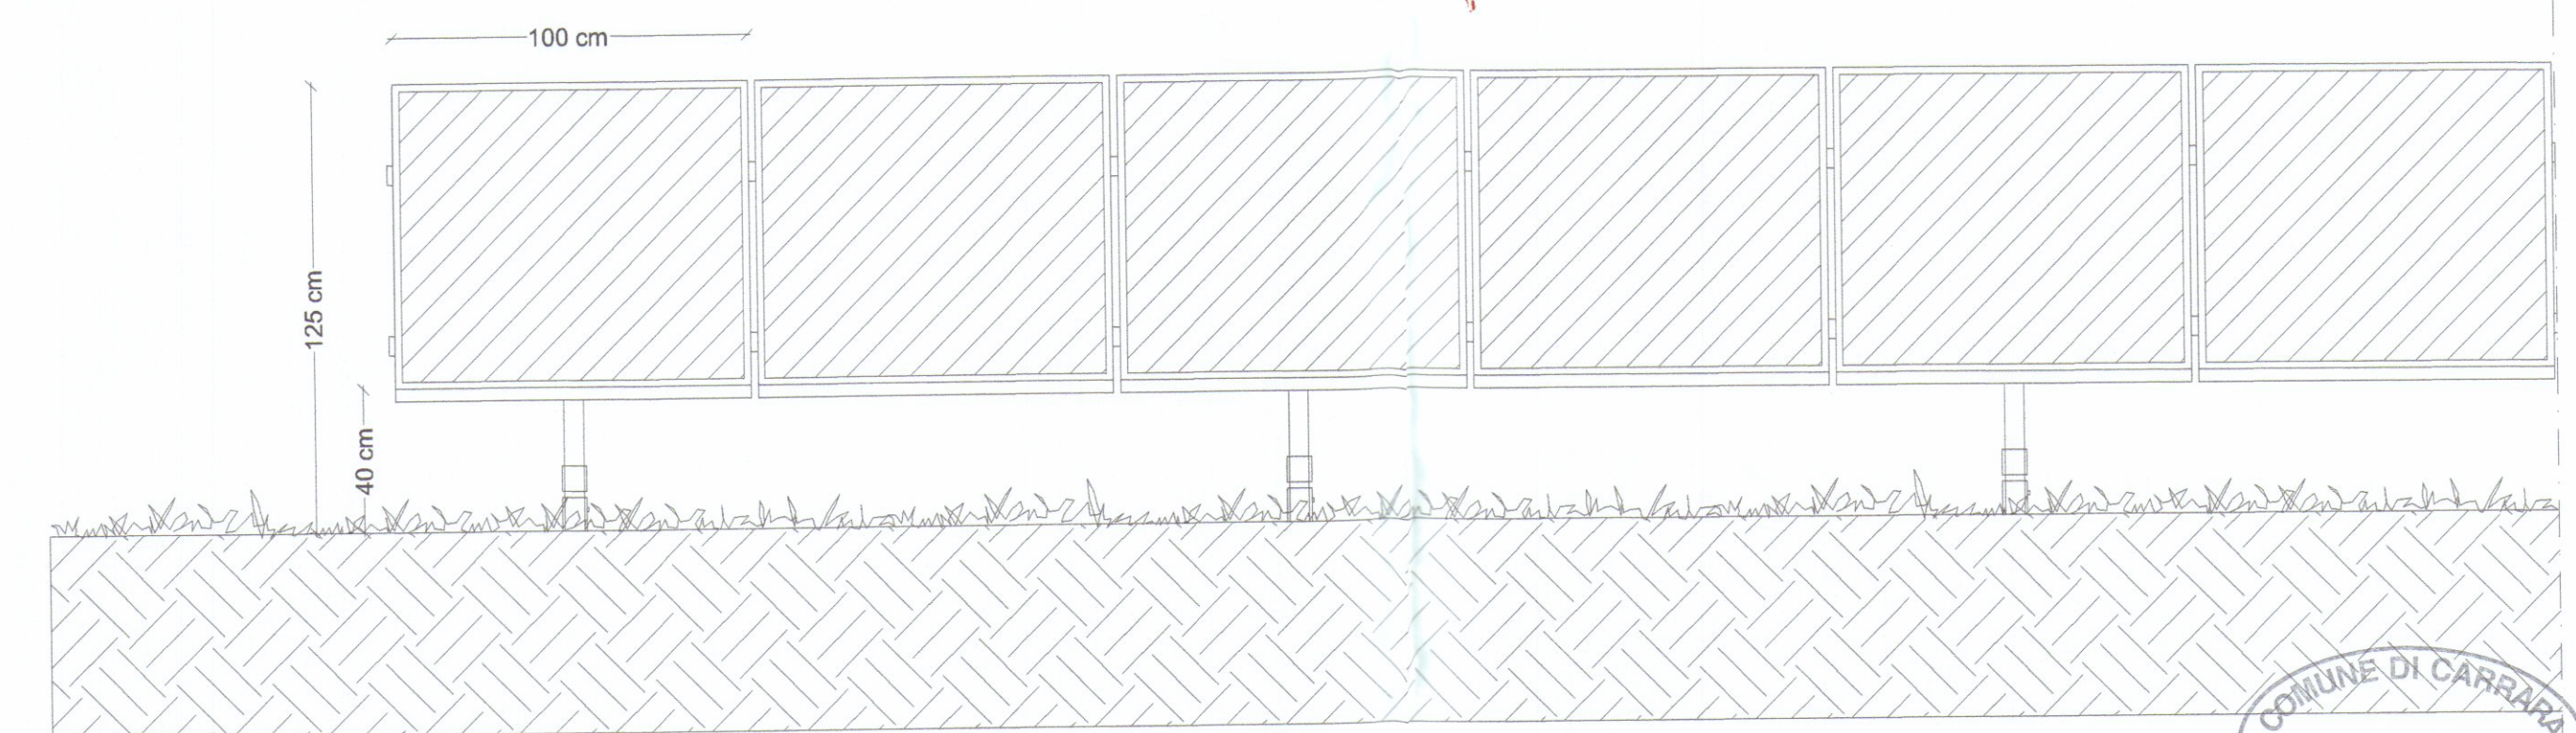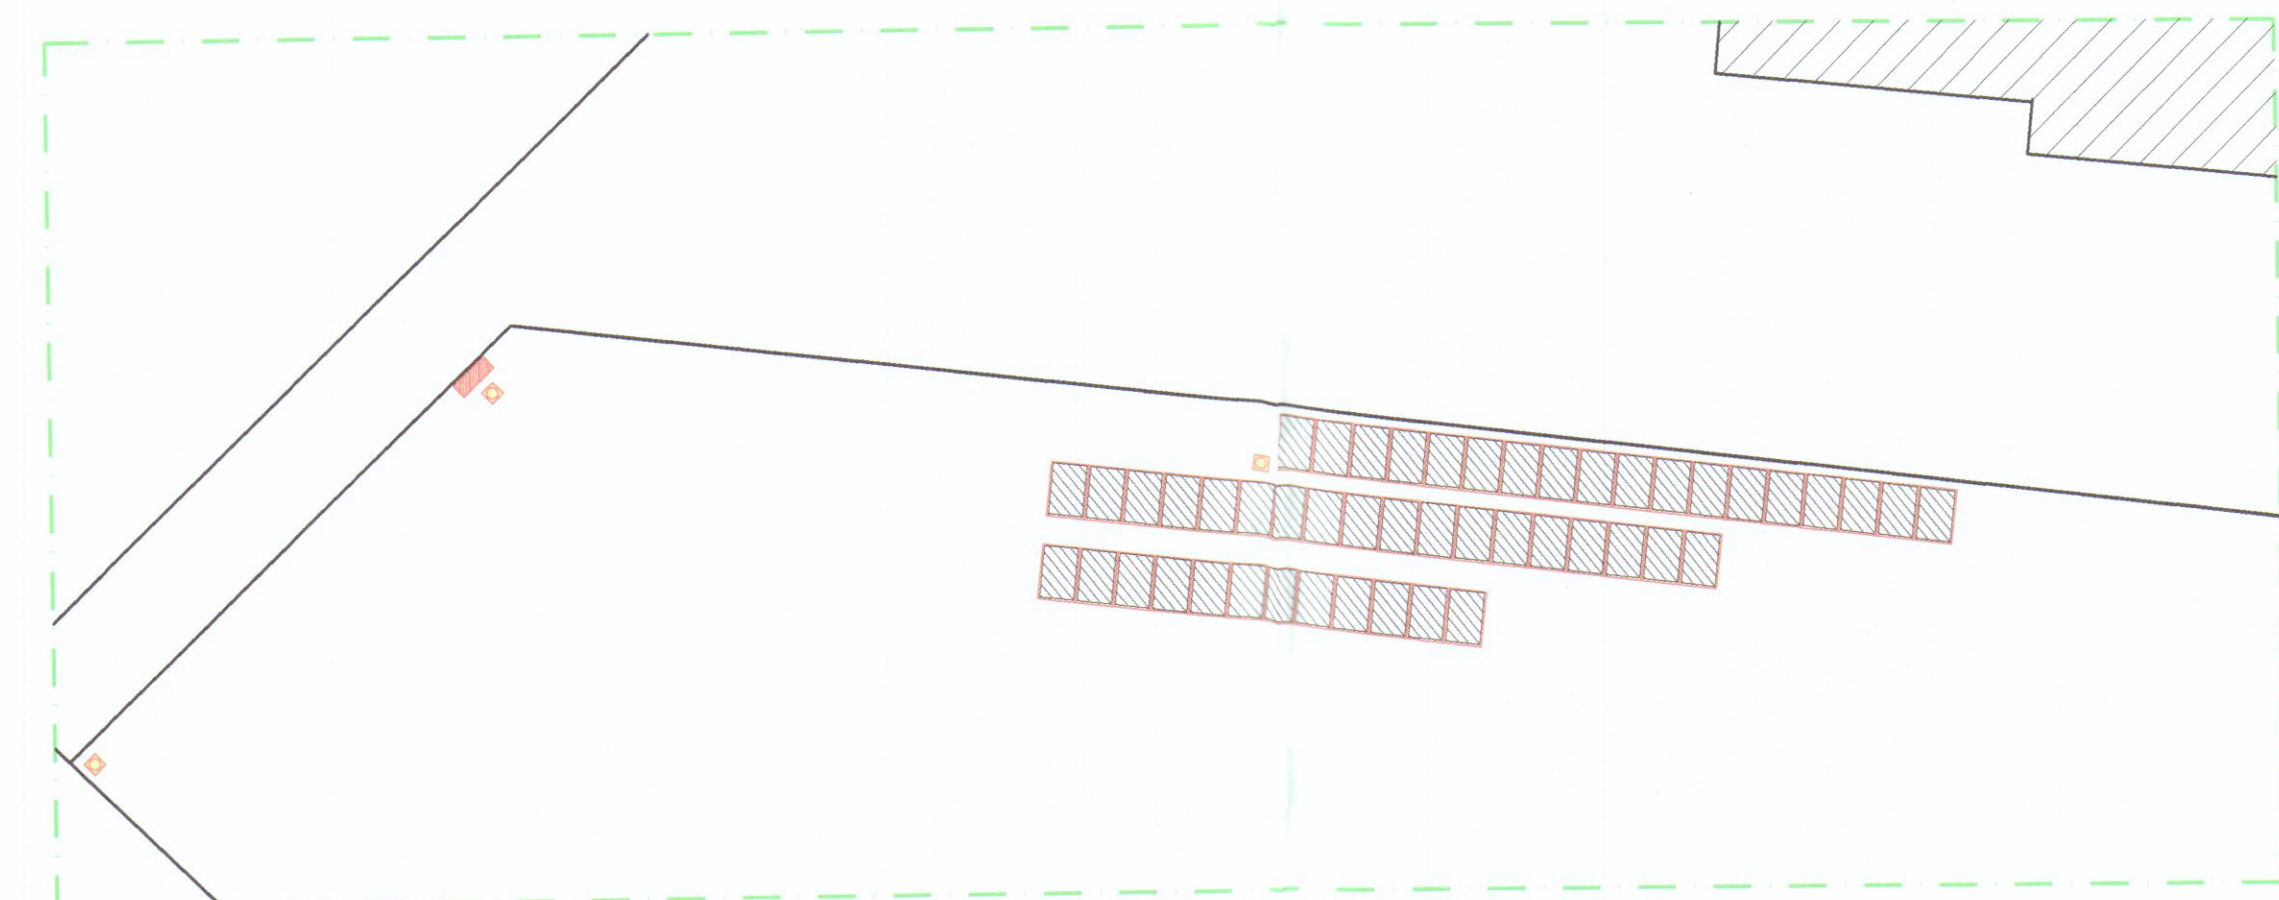


VISTA LONGITUDINALE FRONTALE
SCALA 1:20

COMUNE DI CARRARA
17 DIC. 2010
*

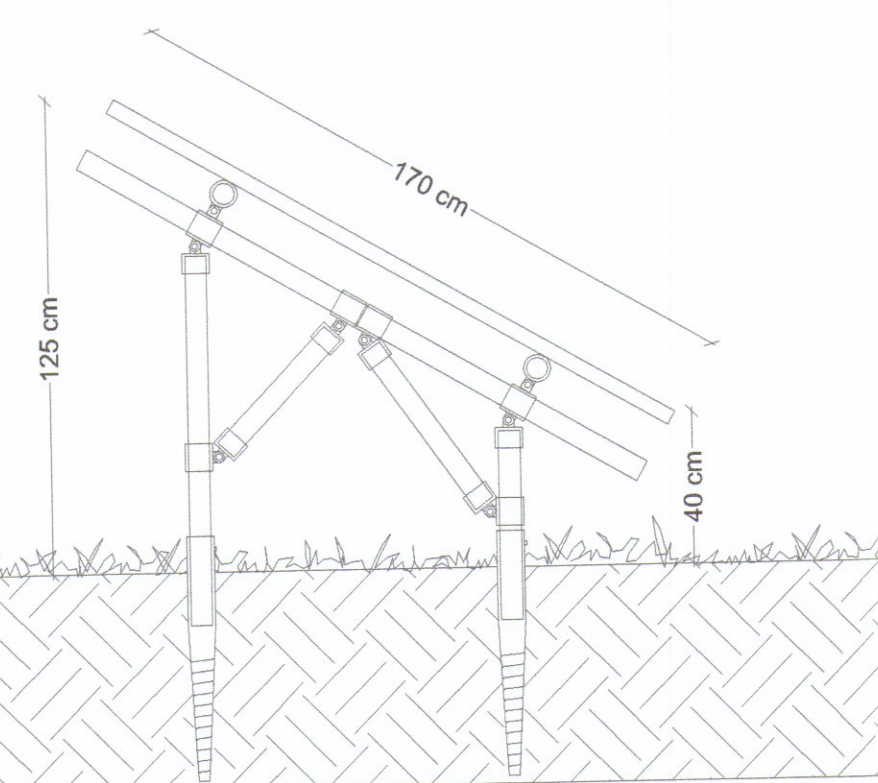

VISTA LATERALE
SCALA 1:20

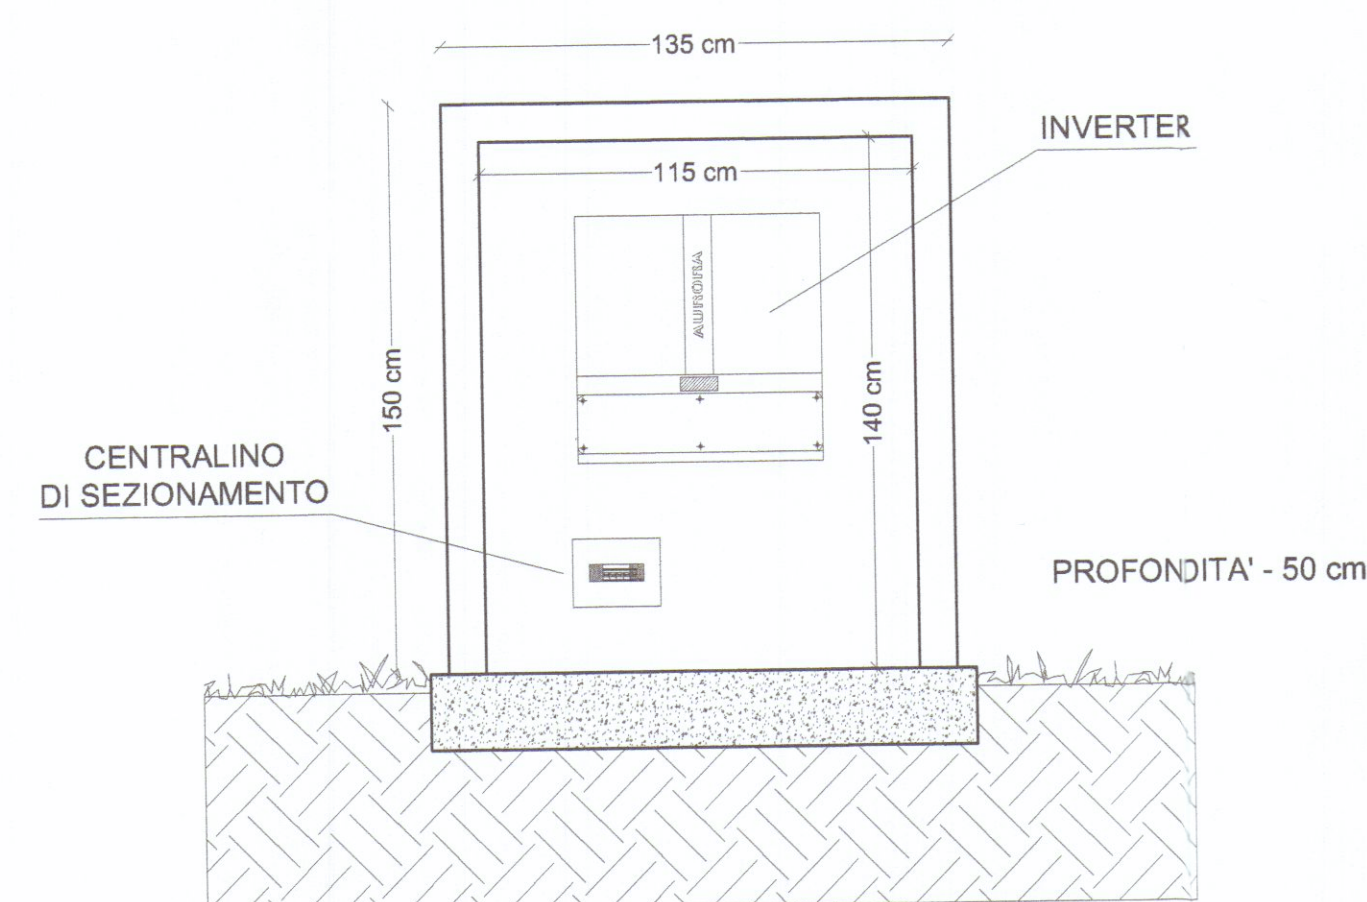

SEZIONE VANO TECNICO INVERTER
SCALA 1:20

LEGENDA	
ZONA DI INTERVENTO	
POZZETTO DI ISPEZIONE 40,0 cm x 40,0 cm x 40,0 cm	
VANO TECNICO INVERTER	
COSTRUITO	
DEMOLITO	

COMMITTENTE: SIG.RA MARIA IMMACOLATO via Cavaia - fraz. Avenza CARRARA		SCALA: 1:20 1:200	DATA: 06.12.2010
DESCRIZIONE: DENUNCIA DI INIZIO ATTIVITA' - art. 77, comma 6, L.R. 03.01.05 - n°1 per l'installazione di imp. fotovoltaico per autoconsumo di pot.: 11 kW STATO ATTUALE - PROGETTO - SOVRAPPOSTO - Planimetria generale - zona di intervento - Sezione vano tecnico - Particolare vista laterale e longitudinale pannelli		TAVOLA N.:	DISSEGNAZIONE: APPROVATO:
FIRMA COMMITTENTE:		FIRMA TECNICO:	
ARCH. MARIA LETIZIA LONGO STUDIO TECNICO Via de' Macchi n°41 - 50122 Firenze Telefono 055/24.66.881 - Fax 055/24.66.585 - Partita IVA 05260830483		TIMBRO: 	