

Ampliamento e sopraelevazione di casa di civile abitazione dei sigg. Sergiampietri Ugo, Aldo e Lilliana -	SCALA	1:100
	DATA	15 - 1 - 1966
	TAVOLA	3

Lilliana Sergiampietri

CONTROLLATO
IL TECNICO

Approvato dal Sindaco alle condizioni
indicate nel permesso di costruzione
N. del 11-2-1966



Ing. Capo
[Signature]

RINNOVATO
Approvato dal Sindaco alle condizioni
indicate nel permesso di costruzione
N. del 31-10-1968




ING. CAPO
[Signature]

fabbricato esistente



via molina

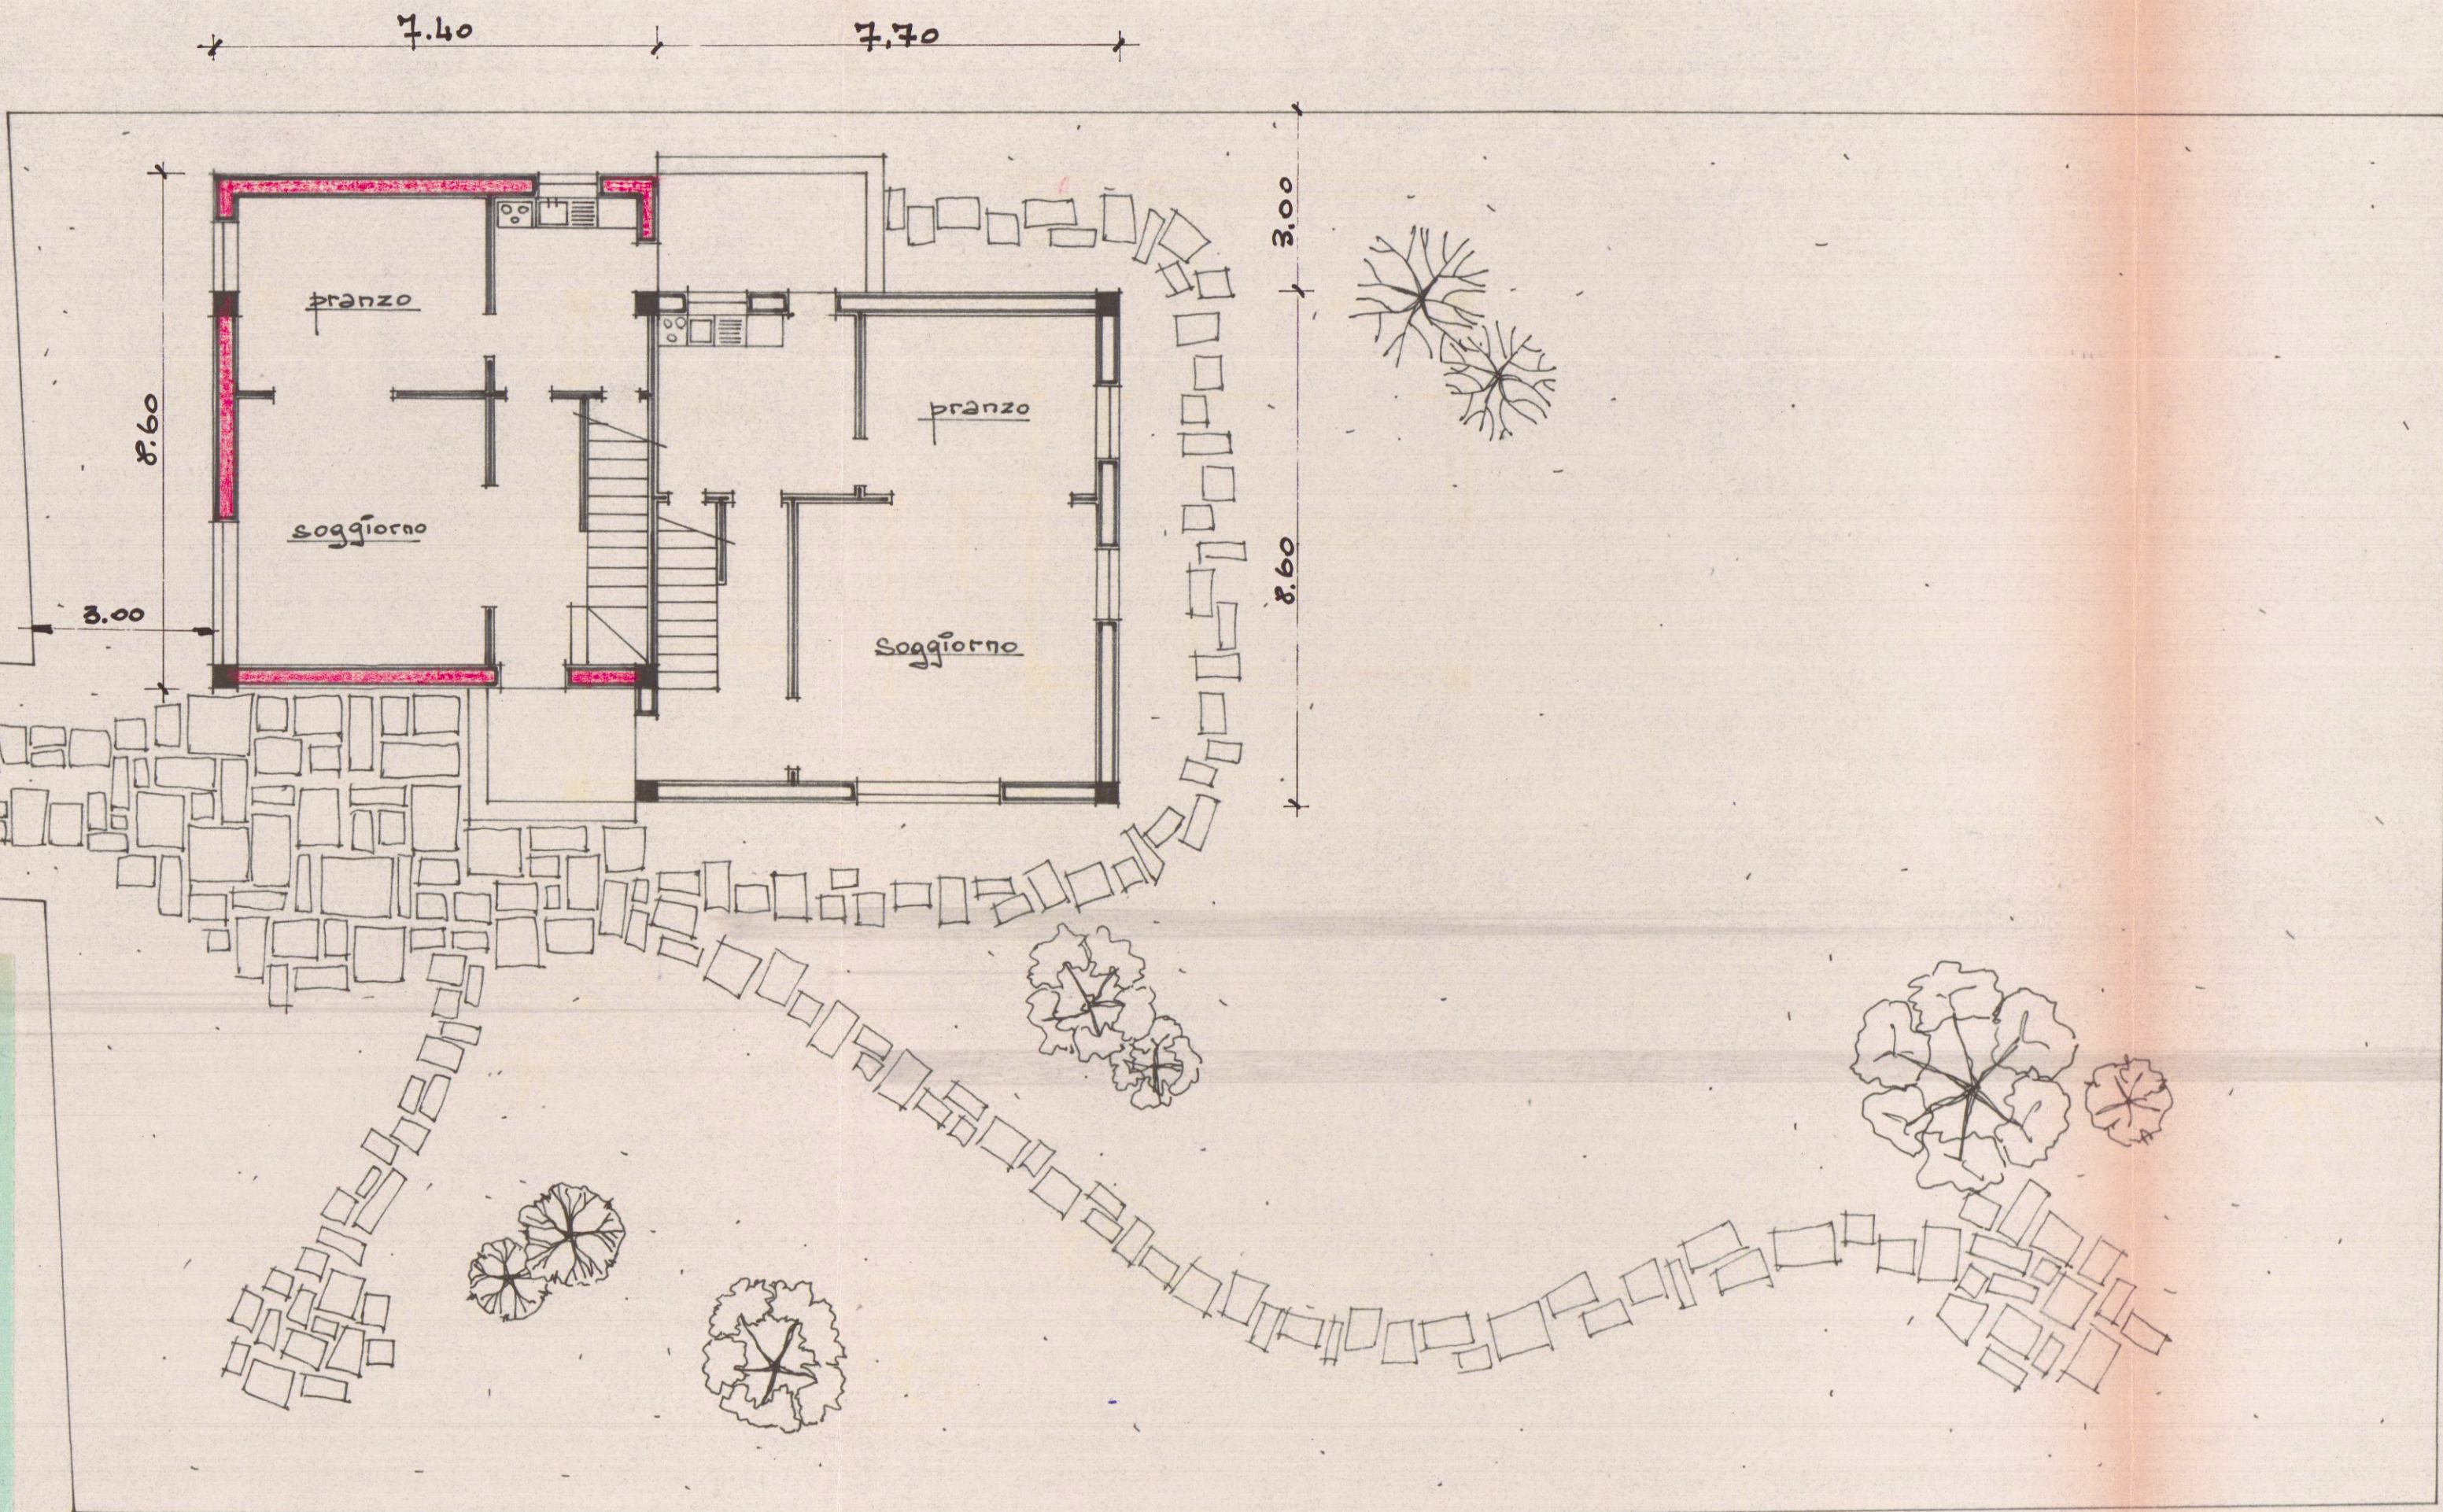

Servizio dei Conti Correnti Postali

Ricevuta di un versamento

di L. 3000 (in cifre)

Lire tremila (in lettere)

eseguito da Sergiampietri Lilliana

sul c/c N. 1/46840 intestato a:

BANCA NAZ. LAVORO - Filiale di Roma

C/ CASSA NAZ. PREVIDENZA

ASSISTENZA A FAVORE DEI GEOMETRI

(Contributo per Marche Giotto)

Via Barberini, 63 - Roma

Addì (1) 19-1-66 1966

Bollo lineare dell'Ufficio accettante

CARRARA

Cassa di L. 026 19 GEN

numerato

di accettazione

L'Ufficiale di Posta 1966

effettua il versamento

333/78/66