
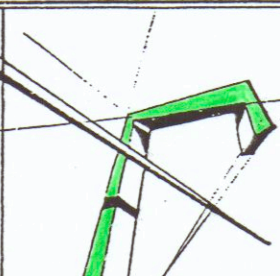


127


COMUNE DI CARRARA
16 NOV. 2002
*

ORDINE DEGLI ARCHITETTI
VITTORIO CORSINI
49
LODI

 studio tecnico d'architettura			
opera <u>EDIFICIO - VIA S. NICOLÒ 74 - FONTA</u>		data	tavola
oggetto <u>OPERA DI COMPLETAMENTO E MANUTENZIONE</u>		scala	copie
<u>STATO ATTUALE PIANTE RT, 1° 2° 3°</u>		variante	
committente <u>VITTORIO CORSINI VIALE PACERA 38 La</u>			
il committente	il progettista	il dir. lavori	

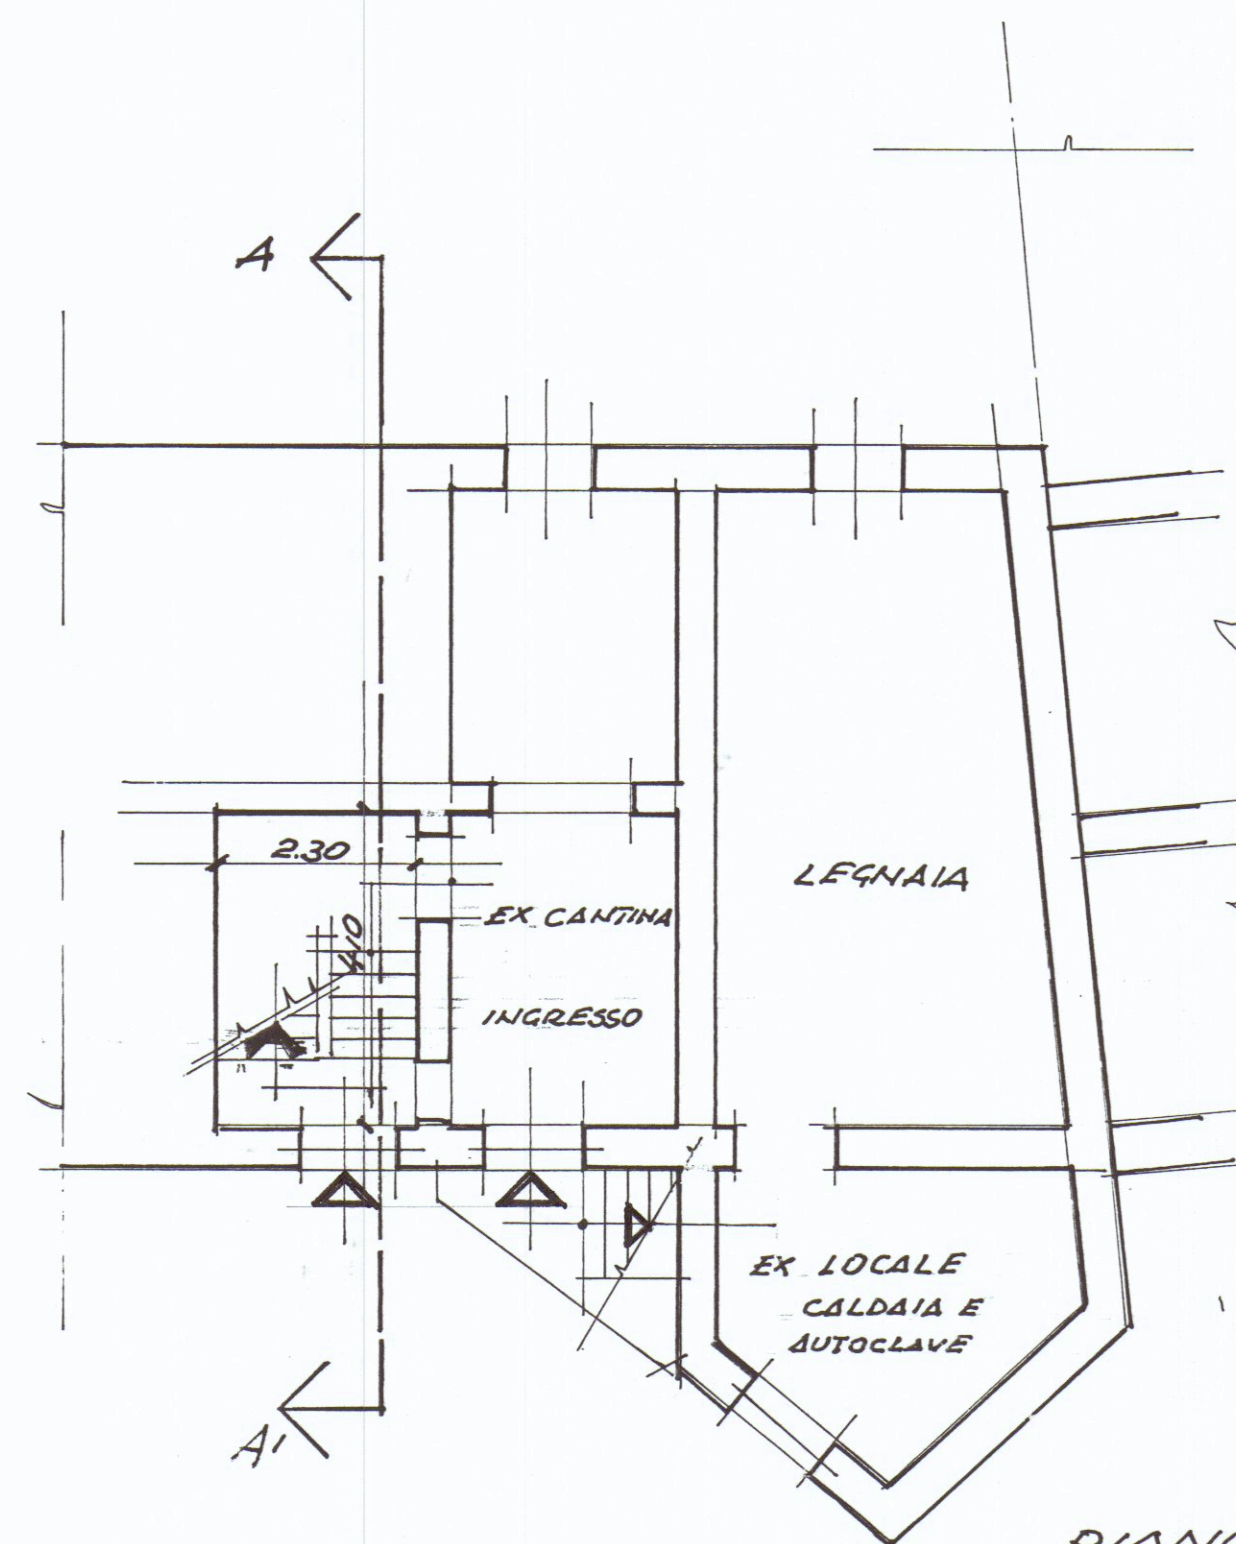


PIANO TERRA

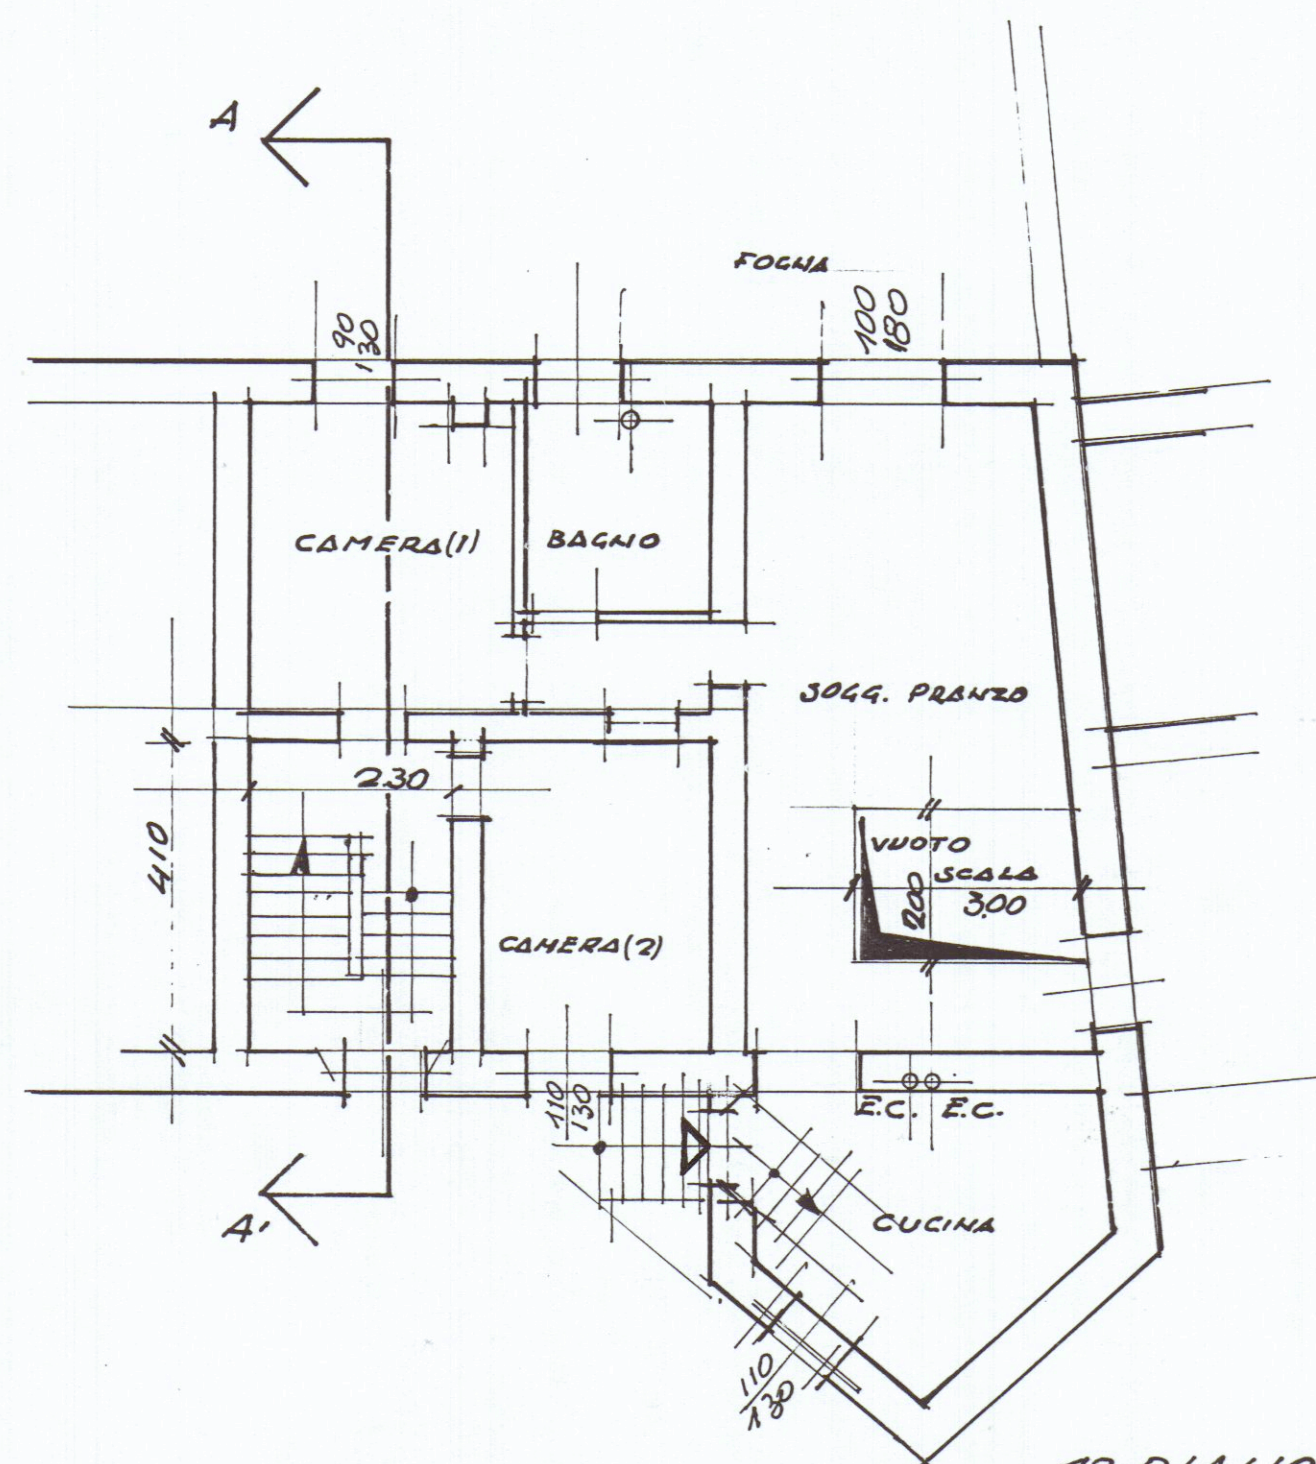


1° PIANO

OPERE MANCANTI ALLA RISTRUTTURAZIONE DEL 1970

- 1) PAVIMENTI CAMERA (1), SOGG. PRANZO, BIGNO, CUCINA
- 2) IMPIANTO RISCALDAMENTO
- 3) IMPIANTO ELETTRICO
- 4) APPARECCHI BAGNO

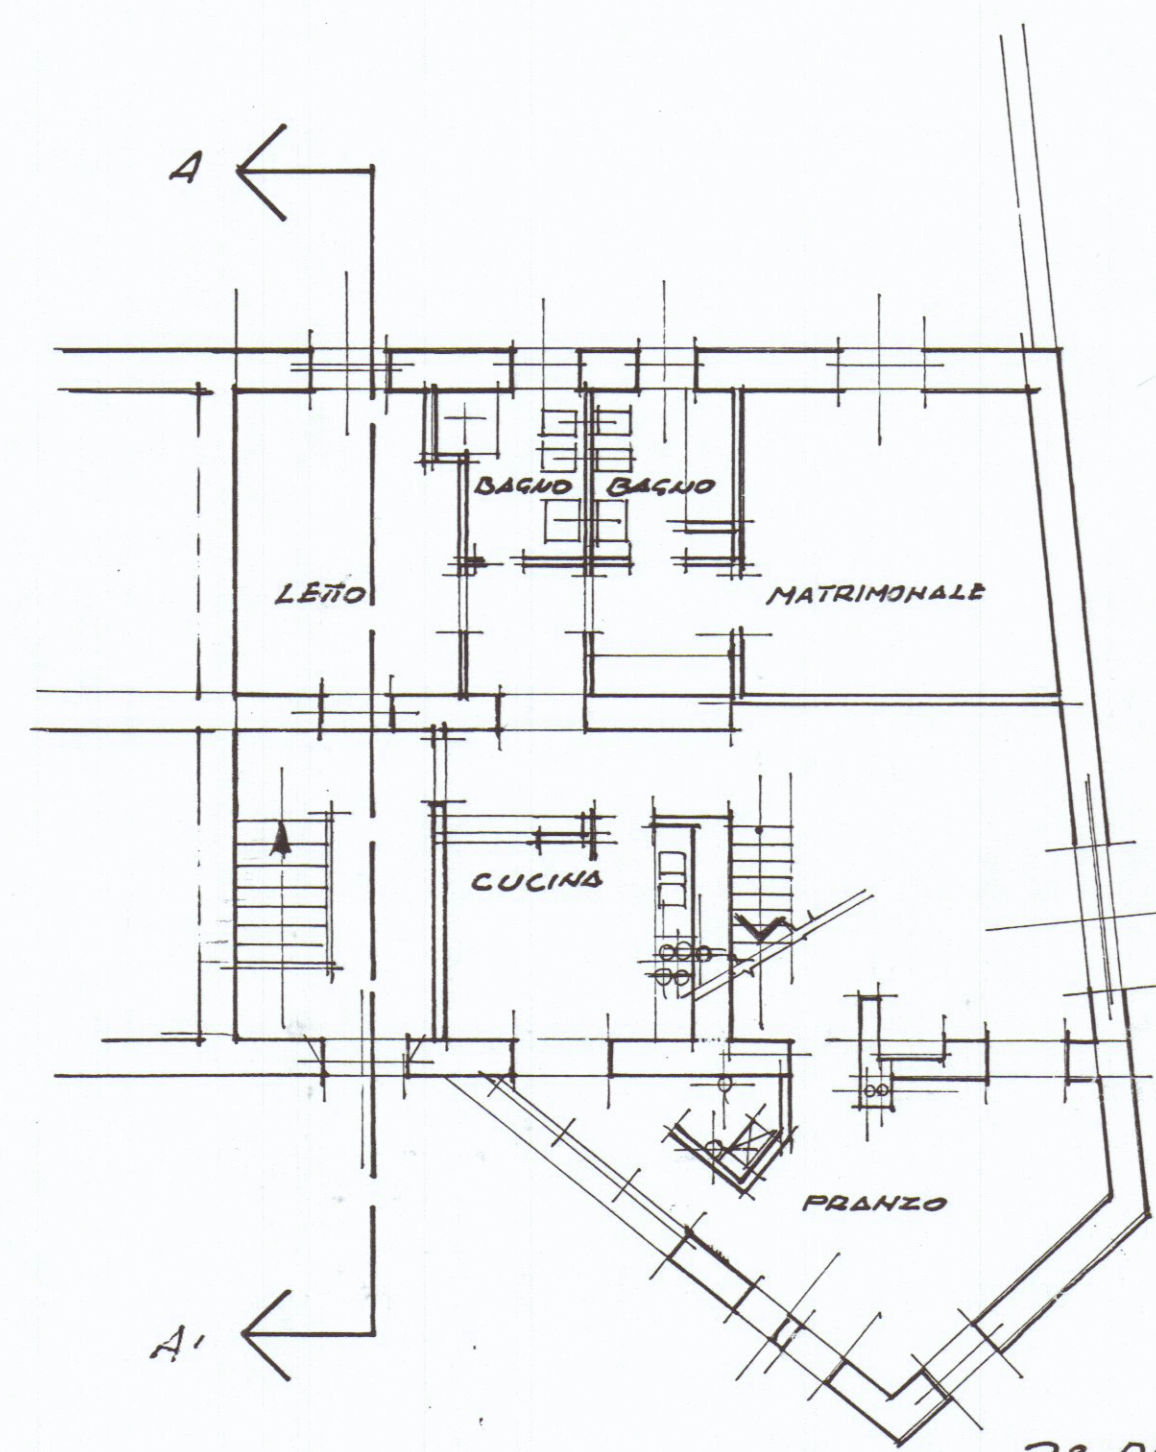

2° PIANO

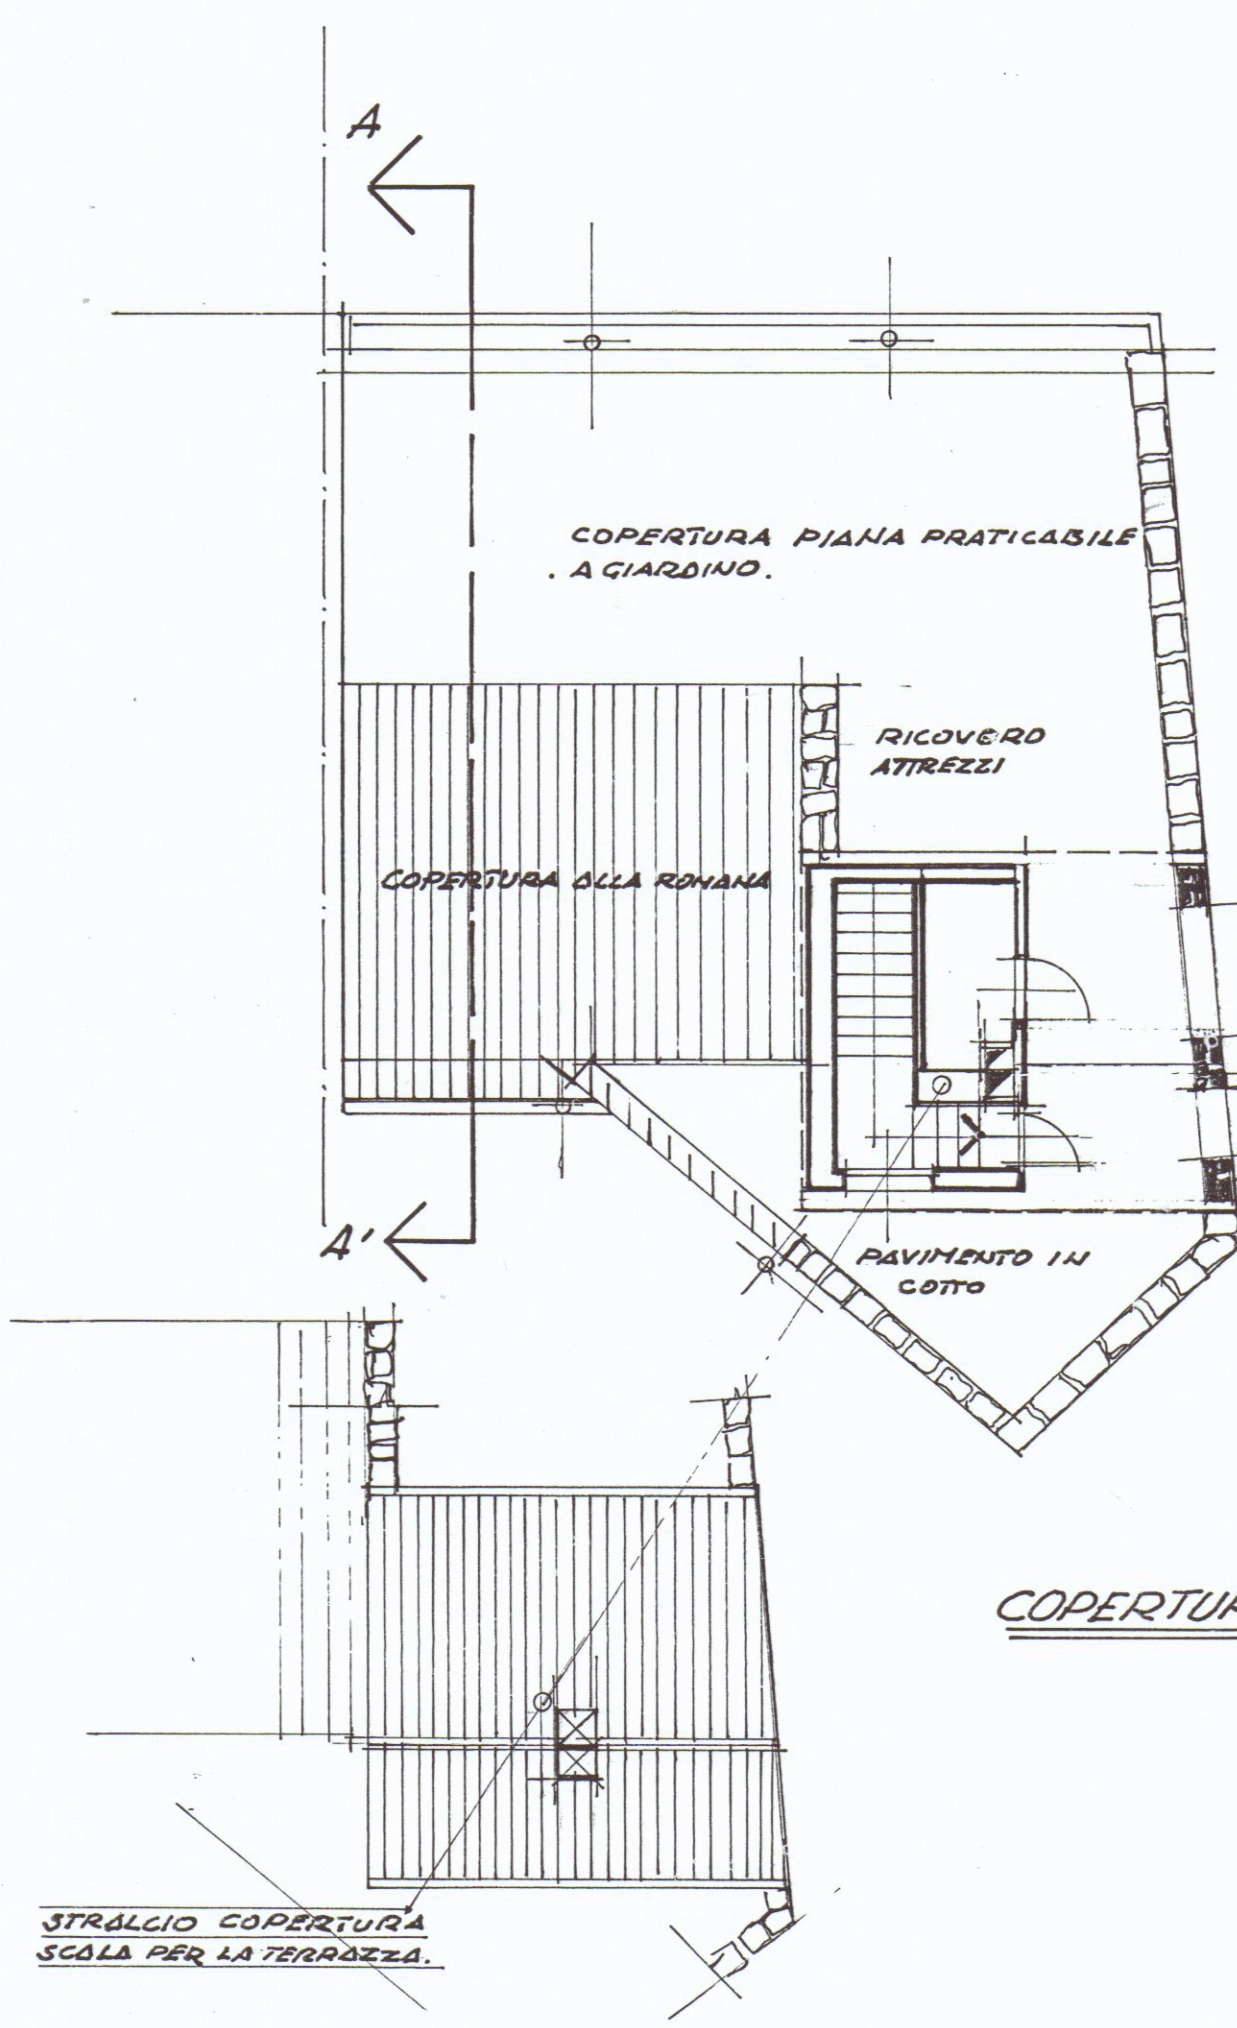

COPERTURA