

2-1985-1985
 ABITAZIONE UNIFAMILIARE - via
 Dante SCALA 1:100
 2 PROPRIETÀ : SIG. GUADAGNI M. - SUSINI A.
 PROGETTISTA : ARCH. PREGIACCO FAUSTO



ORDINE DEGLI ARCHITETTI DI MASSA-CARRARA
 dott. arch. FAUSTO PREGIACCO 57
 Cod. Fisc. P. 01517280532

Handwritten signature

4 VARIANTE
APPROVATO
 4 NOV. 1985
 CONTROLLATO
 IL MUNICIPIO

Approvato dal Sindaco alle condizioni
 Indicate nella Commissione Edilizia
 N. del 4 NOV. 1985
 IL FUNZIONARIO DI PROGRAMMA
 (Arch. Claudio Varriani)

VARIANTE
 Approvato dal Sindaco alle condizioni
 della concessione edilizia originaria
 n. 370/83 del 30/8/77
 CARRARA, II - 4 NOV. 1985
 IL FUNZIONARIO DI PROGRAMMA
 (Arch. Claudio Varriani)

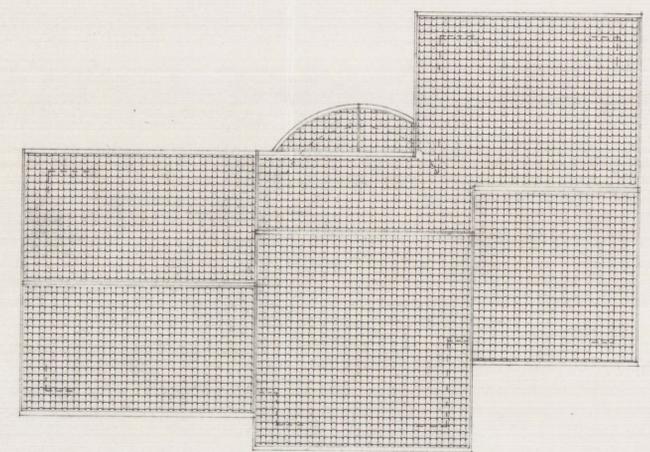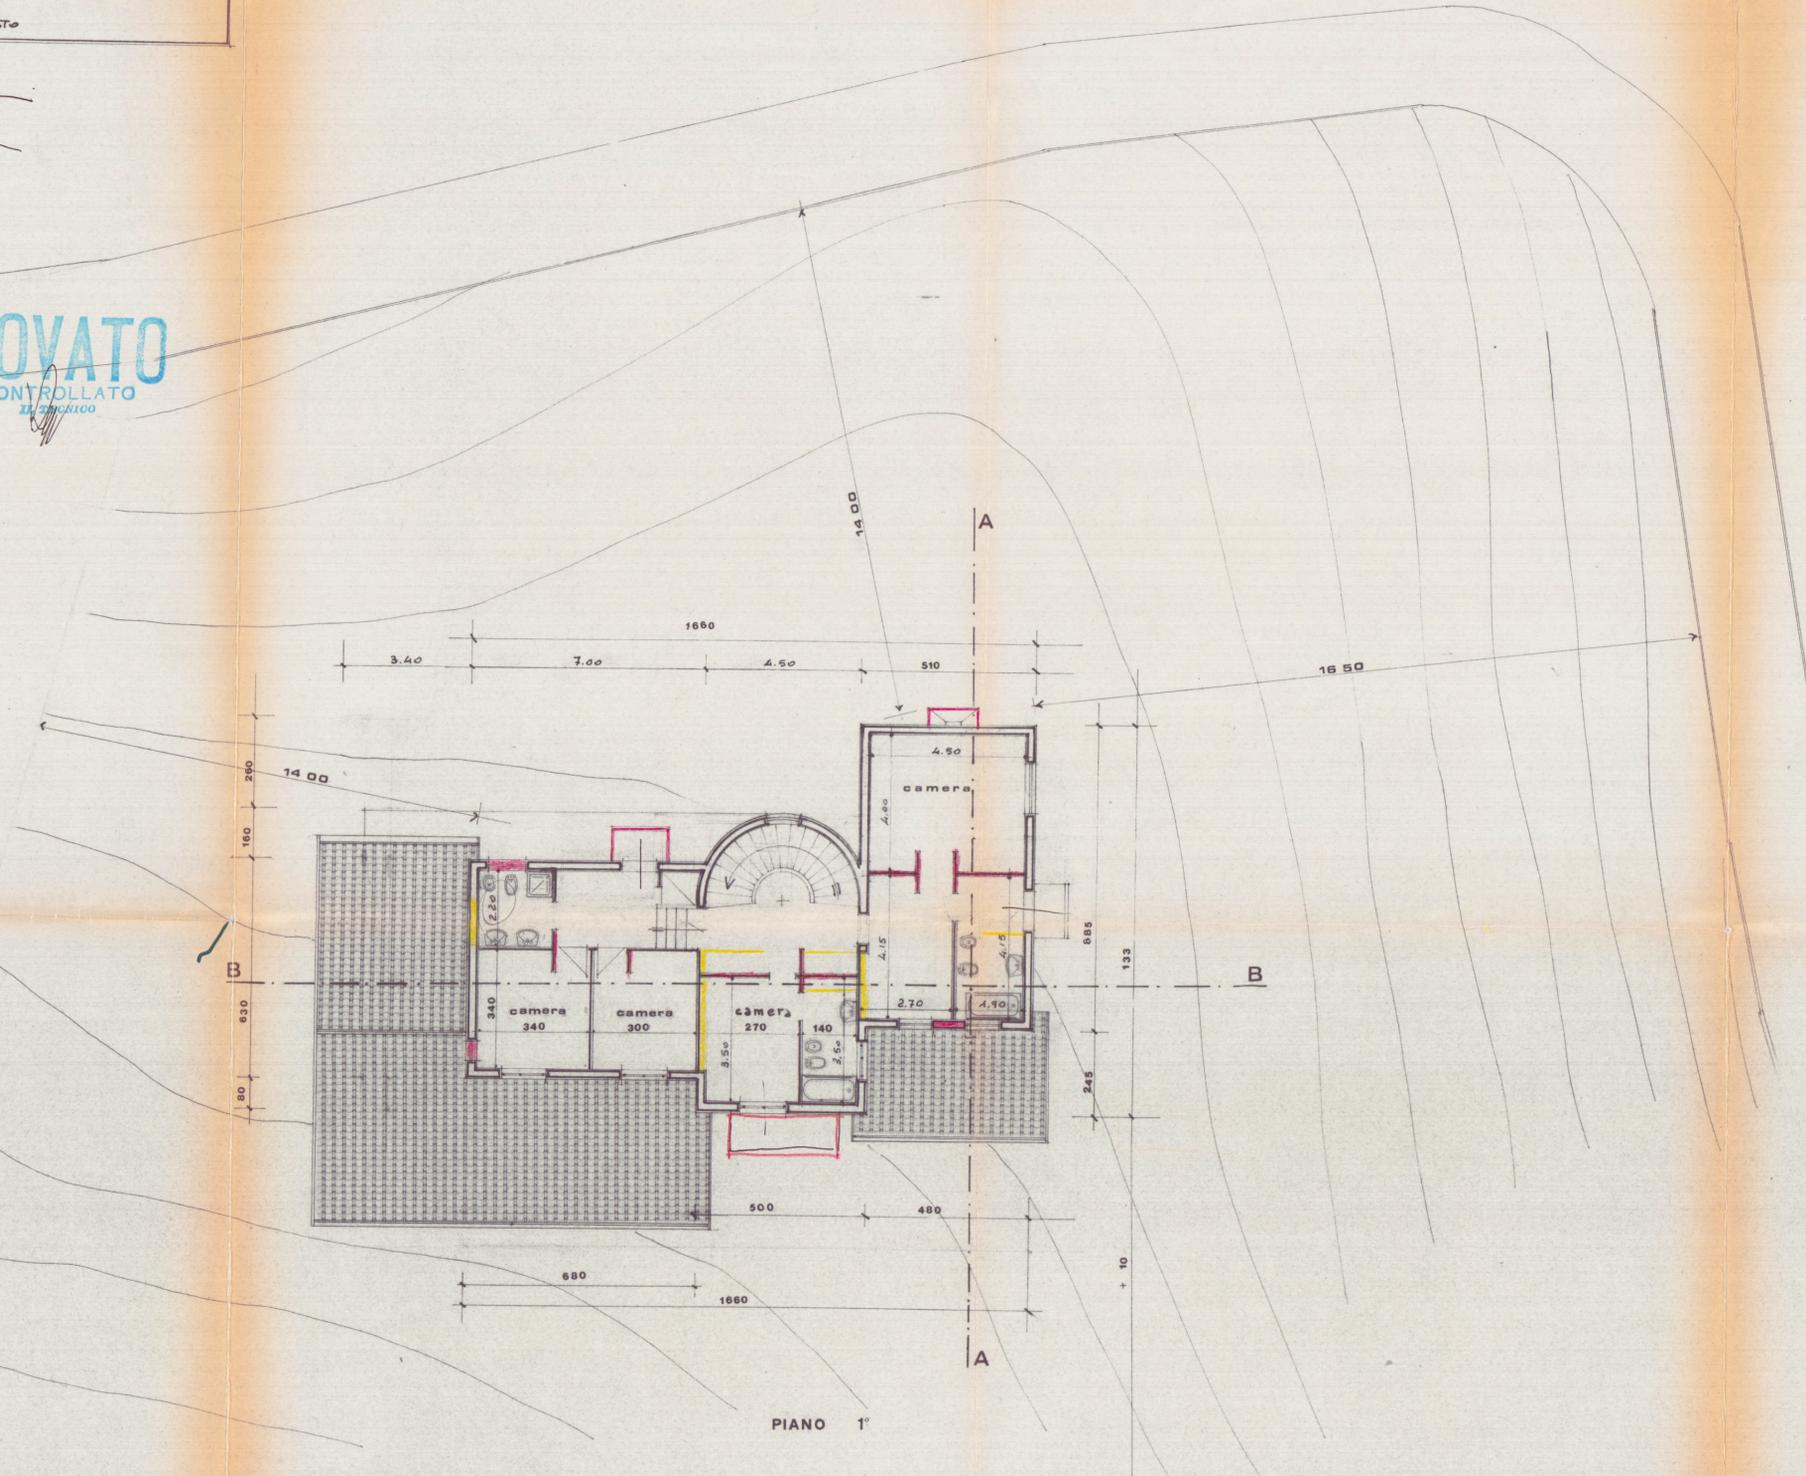

piano copertura