

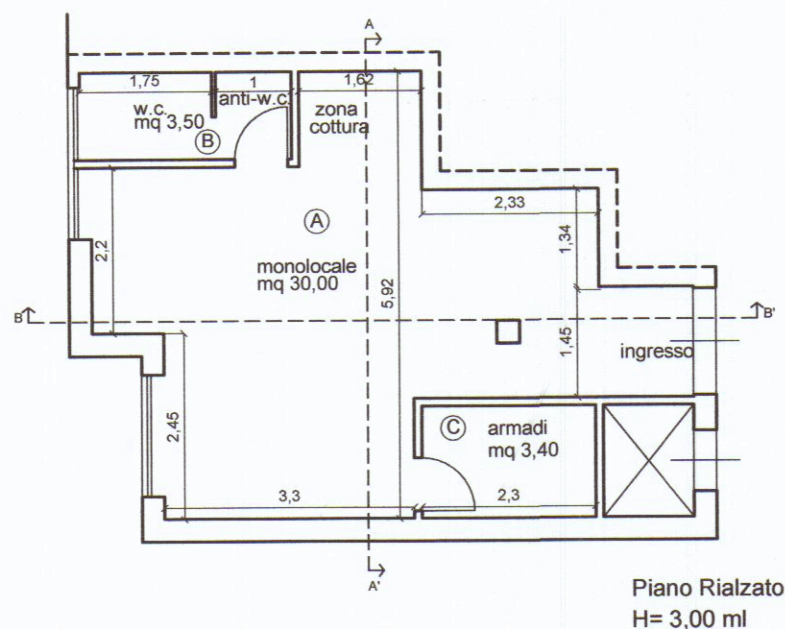
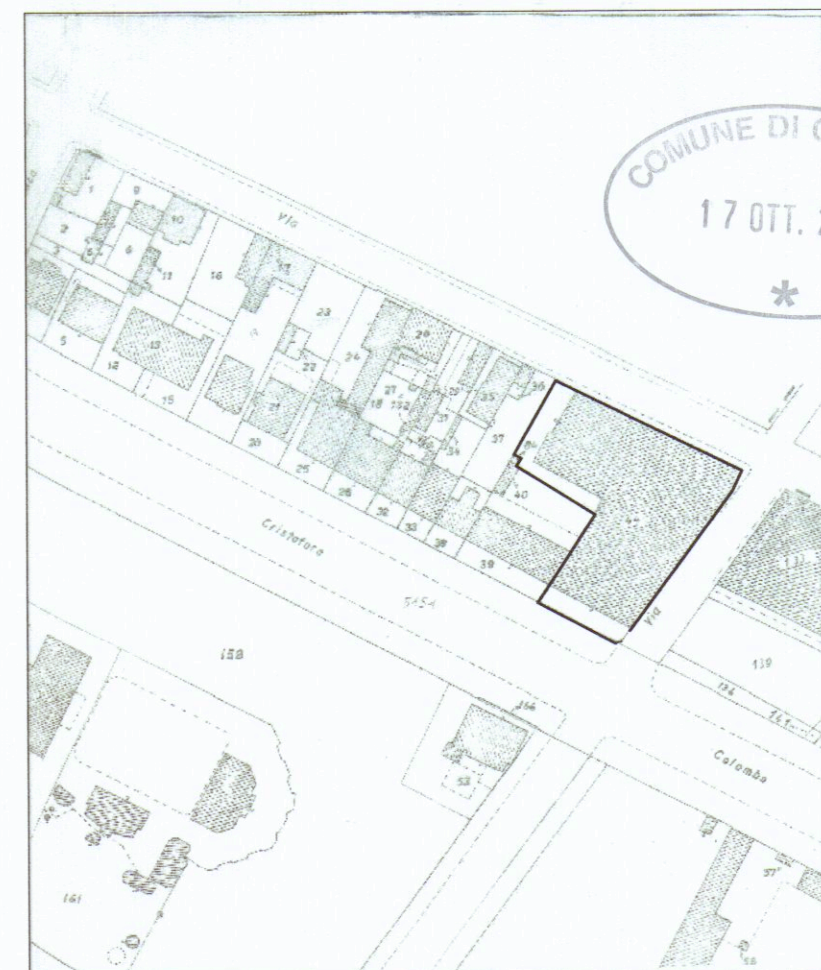


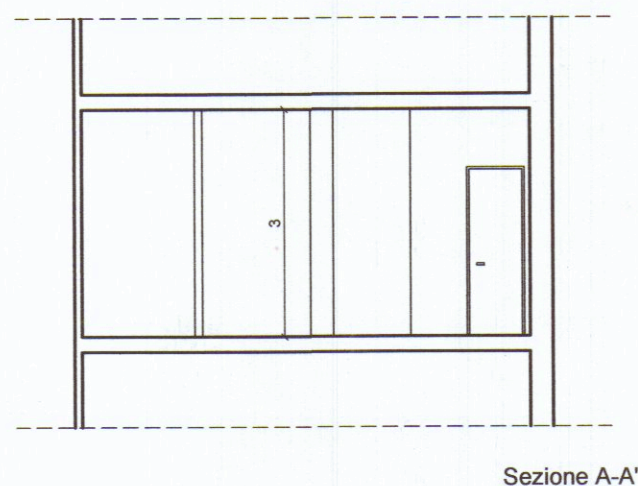

Schema superfici illuminanti:

- Ⓐ Zona cottura + Soggiorno + Ingresso:
 Superficie: mq 28,00
 Superficie illuminante: $1,55 \text{ ml} \times 0,95 \text{ ml} = 1,473 \text{ mq}$
 $1,55 \text{ ml} \times 1,60 \text{ ml} = 2,48 \text{ mq}$
 Tot. Superficie illuminante: $1,473 \text{ mq} + 2,48 \text{ mq} = 3,953 \text{ mq}$
 $1/8 \text{ Sup. (Zona cottura, sogg. ing.)} = 3,50 \text{ mq}$
 Sup. illuminante > Sup. (zona cott.,sogg.,ing.)
- Ⓑ W.C. + Anti W.C.
 Superficie: mq 3,50
 Superficie illuminante: $1,55 \text{ ml} \times 0,97 \text{ ml} = 1,504 \text{ mq}$
 $1/8 \text{ Sup. (W.C. + Anti W.C.)} = 0,44 \text{ mq}$
 Sup. illuminante > Sup. (W.C. + Anti W.C.)
- Ⓒ Armadi
 Superficie: mq 3,40
 la camera armadi è sprovvista di finestre in quanto è un locale accessorio all'abitazione.

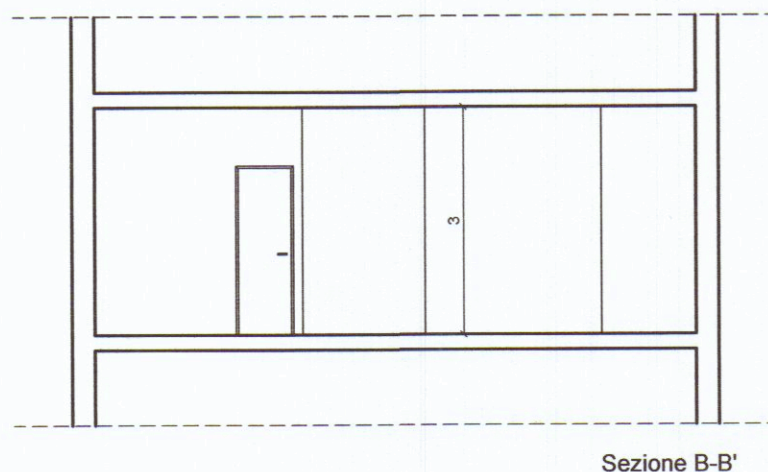

Estratto di mappa
 non in scala
 Fig. 106 mapp. 44


COMUNE DI CARRARA
 SETTORE URBANISTICA

Approvato dal Dirigente alle condizioni
 indicate nell'indice dell'elenco
 n° 150 del 2006
 elaborato grafico 2/1
 dal Museo Valutazione del 03/11/06
 Il Responsabile del Procedimento
 (Marchio di studio)

APPROVATO
 JANATORIA



Orientamento

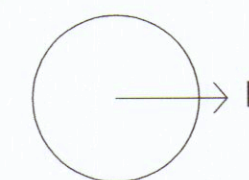

g.t.b. associati tonarelli e bergamini geometri
 V.le da Verrazzano 11/bis - Carrara (ms) tel. 0585-785265

TAVOLA
2

SCALA
 1:100

DATA
 10/2006

COMUNE DI CARRARA

OGGETTO
 PROGETTO DI RISTRUTTURAZIONE CASA DI CIVILE ABITAZIONE
 STATO ATTUALE

DESCRIZIONE PIANTE E SEZIONI

COMMITTENTE Sig. PISANO Michele

[Signature]