

CO.ABI.TUR.

SEDE: VIA XXIV MAGGIO n. 6
La Spezia tel. 738390 - 735186
SEDE: VIA B. CROCE n.106 - PISA



TIPO DI INTERVENTO : 1° VARIANTE IN CORSO D'OPERA

PROGETTO PER LA COSTRUZIONE DI
FABBRICATO -D- COSTITUITO DA 4 ALLOGGI
DELL'INSEDIAMENTO PEEP PER REALIZZARE
4 FABBRICATI DI COMPLESSIVI 19 ALLOGGI
IN BONASCOLA VIA CASALINA PER
COOP. SIULP VOLTERRA.


FABB. -D-

OGGETTO : RAFFRONTO		Foglio 76
PROSPETTO C	PROSPETTO D	Mappali :
		1068
		1065
TAVOLA N.ro:	COMMITTENTE:	SCALE:
9	Coop. EDILIZIA SIULP - VOLTERRA a r.l. Sede legale: Piazza 2 Giugno, 17 54033 Carrara (MS) Sede amm.va: CO.ABI.TUR - Via V. Veneto, 165 19100 La SPEZIA Cod. Fisc. e Part. IVA 00538470451	1:100
	DATA: COMUNE DI CARRARA AUTORE URBANISTICA VARIANTE n° 1	


Pilato' Alcy

IL TECNICO
ARCH.
PAOLO
PICCINI
N. 158
CARRARA

Approvato dal Dirigente alle condizioni
indicate nella Concessione edilizia
n° del
elaborato grafico Tav. 9/2, es. 04/8/04
del Nucleo Valutazione del
Il Responsabile del Procedimento
(Marchi Claudio)

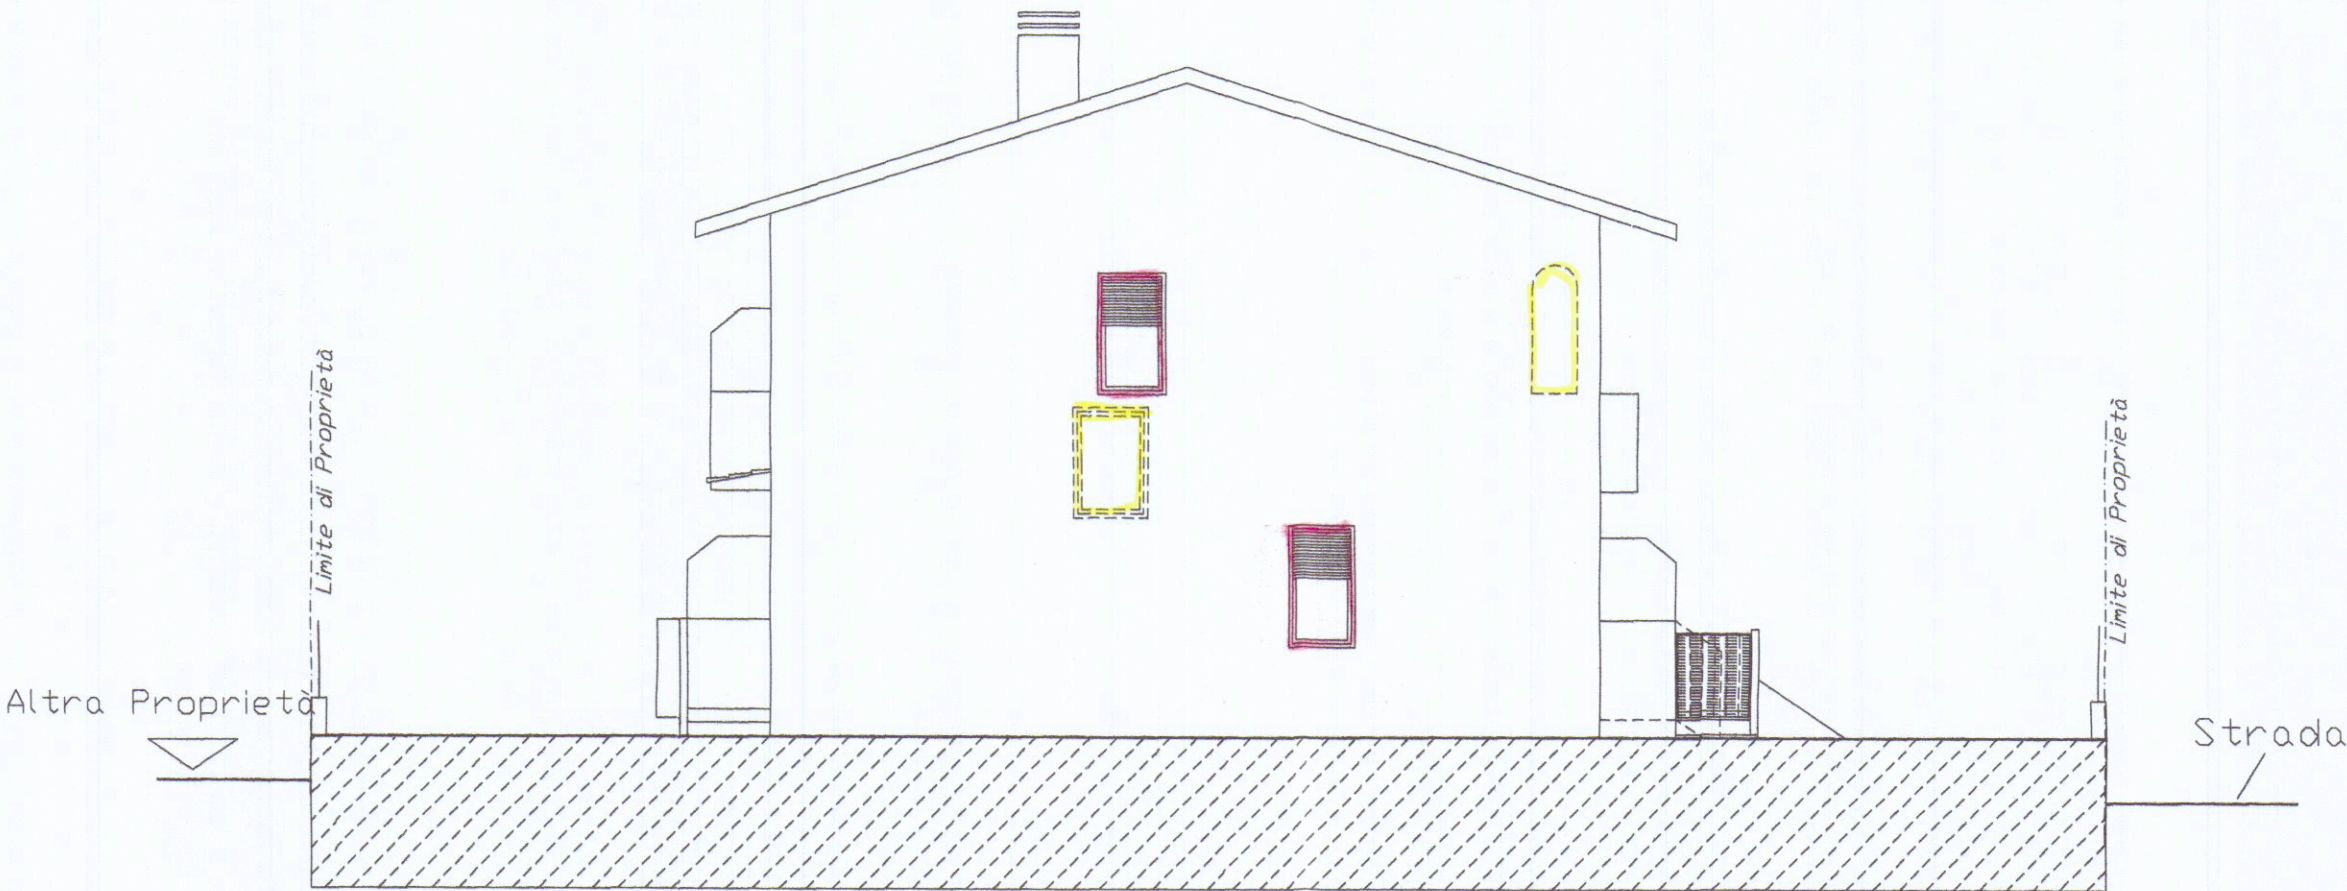

PROSPETTO D

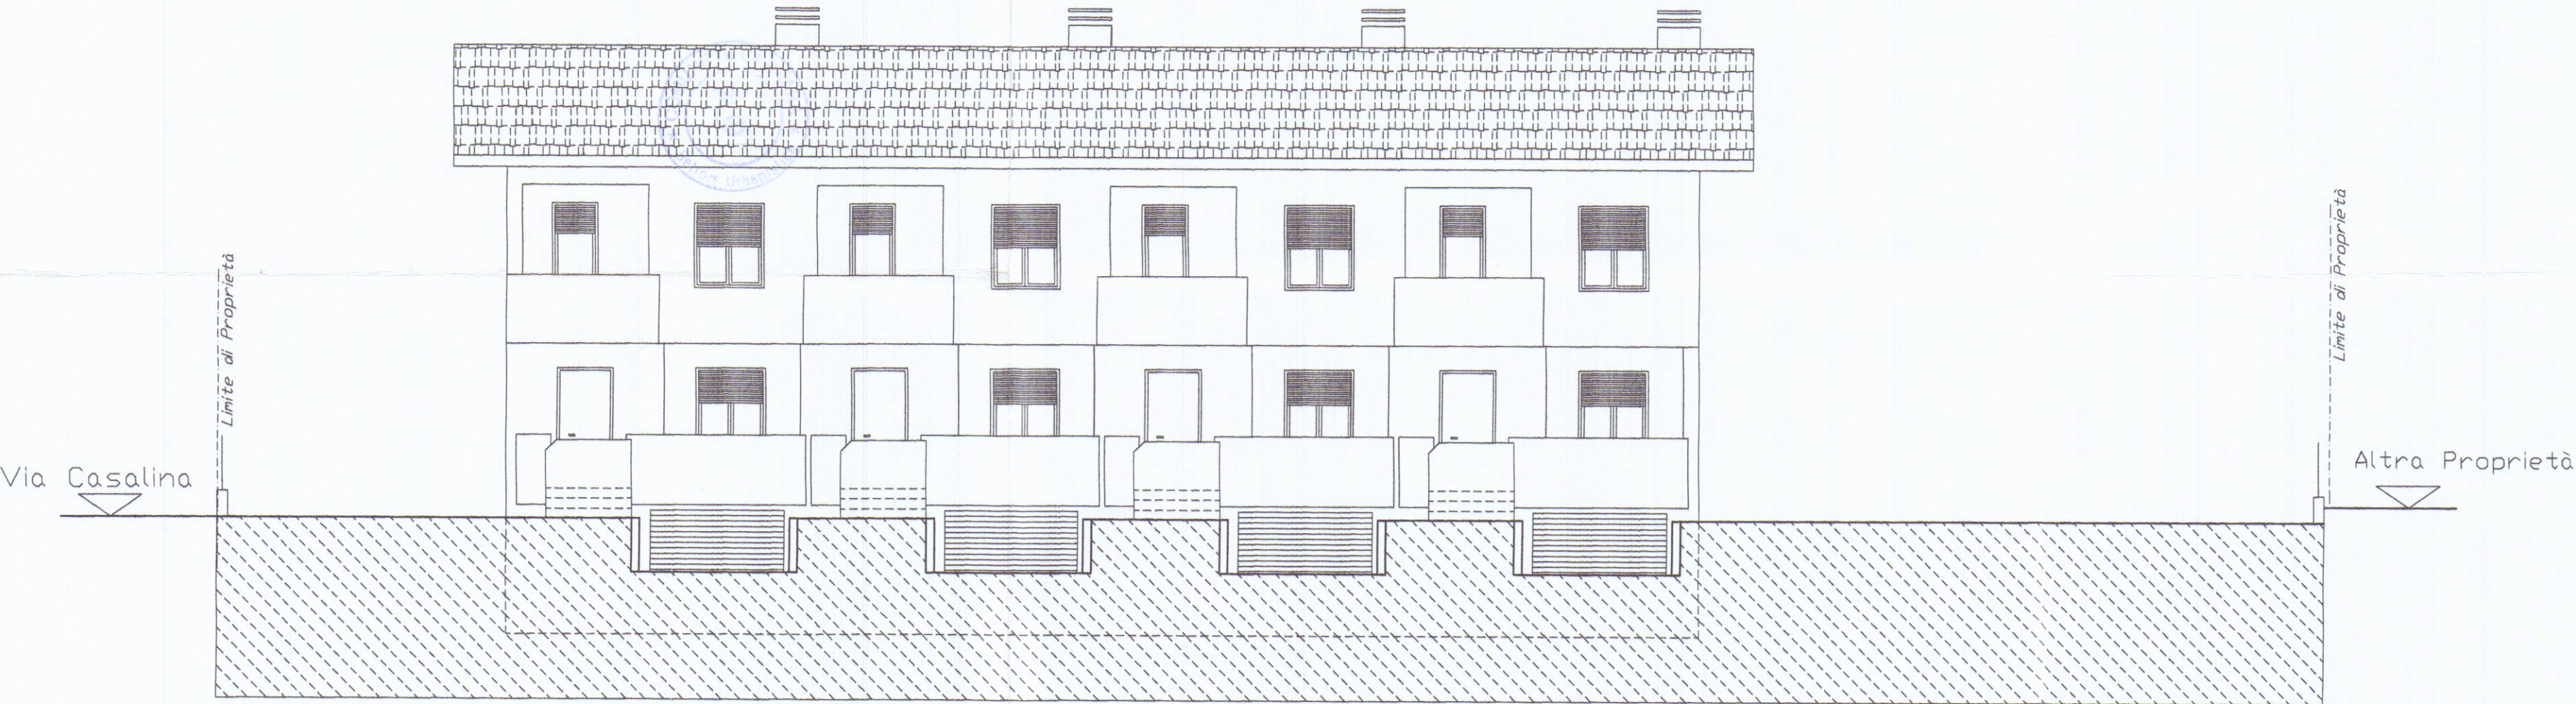

PROSPETTO C