

NARI

LEONARDO

STRALCIO CATASTALE SCALA 1:1000

GEOMETRA

COMUNE CARRARA

STATO DI FATTO

CONTENUTO

PIANTE, PROSPETTI, SEZIONE

NOTE

COMMITTENTE

CANDOVA ALDO, MONTI CARLA

FIRMA

PREDGETTO

STATO ATTUALE

IL TECNICO

GALLERIA L. DA VINCI
N.4/1 54100 MASSA
TEL. 0585/812718
FAX 0585/812718

DATI CATASTALI

105

MAPPALI

459

DATA CATASTALI

105

DATA CATASTALI

105

VIA

VIALE DA VERRAZZANO

N. SNC

1 1 0 0

LOCALITA

MARINA DI CARRARA

SCALA

1 1 0 0

TAVOLA



NOME FILE

DATA EMISS.

26.06.99



1/2

CANDOVA

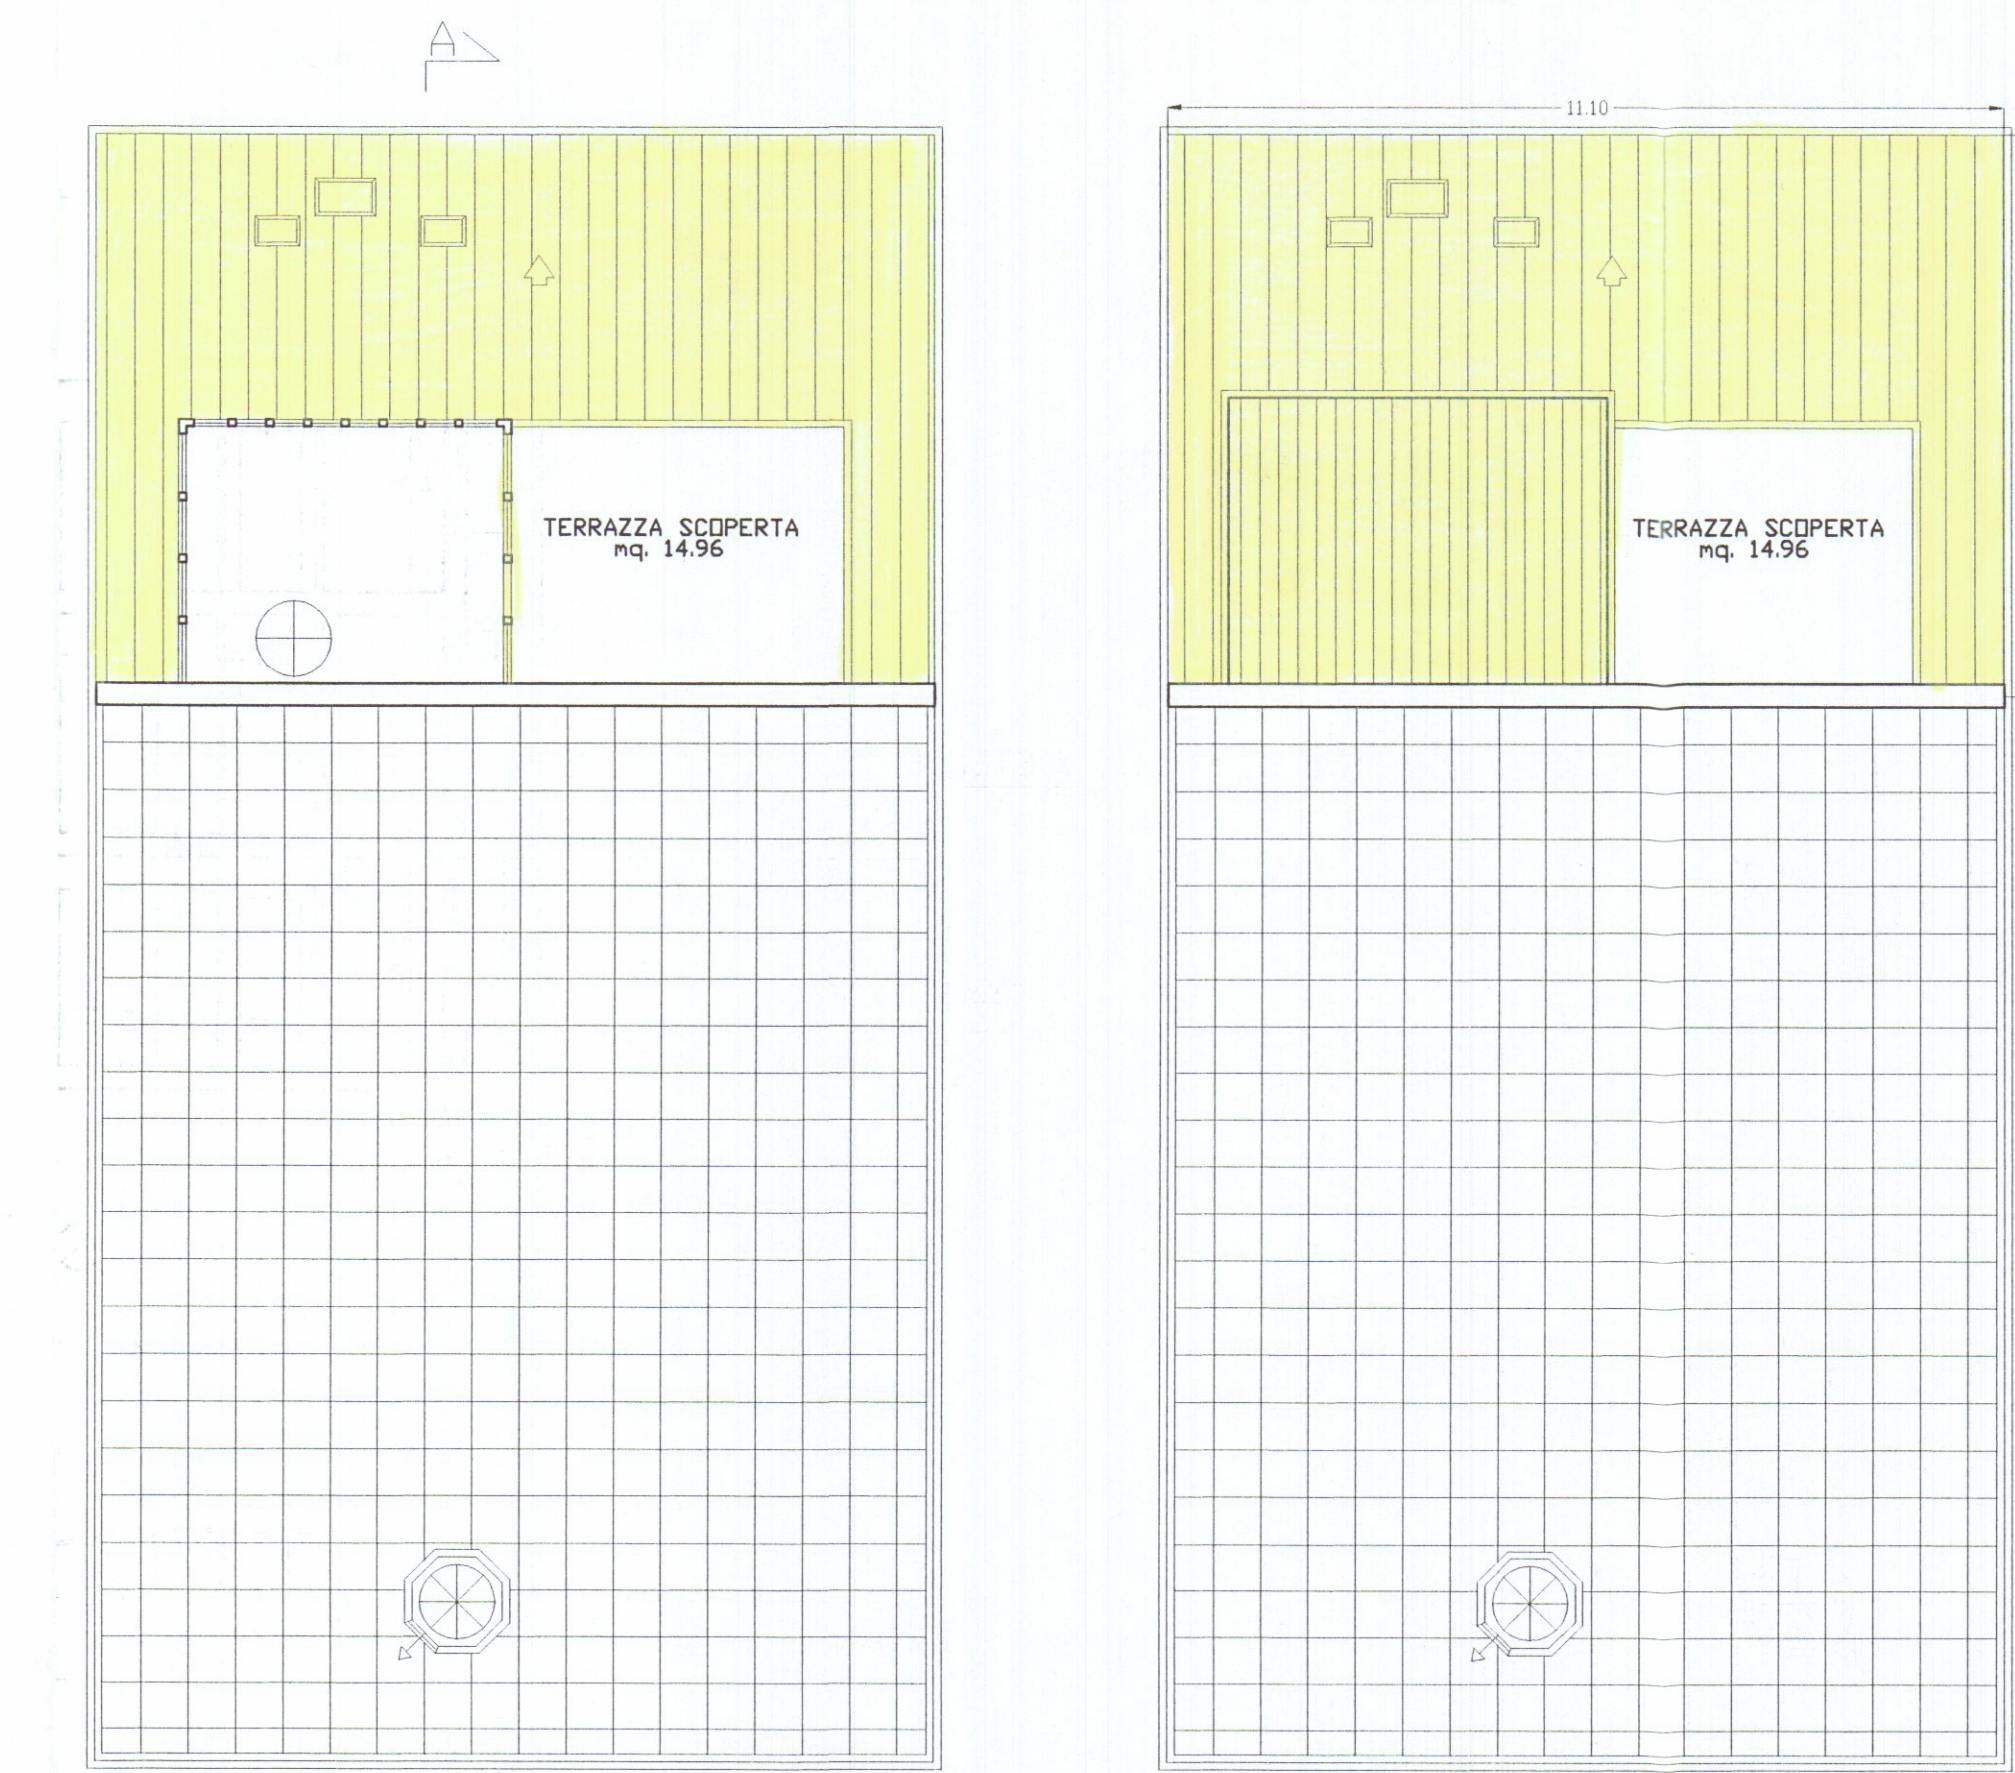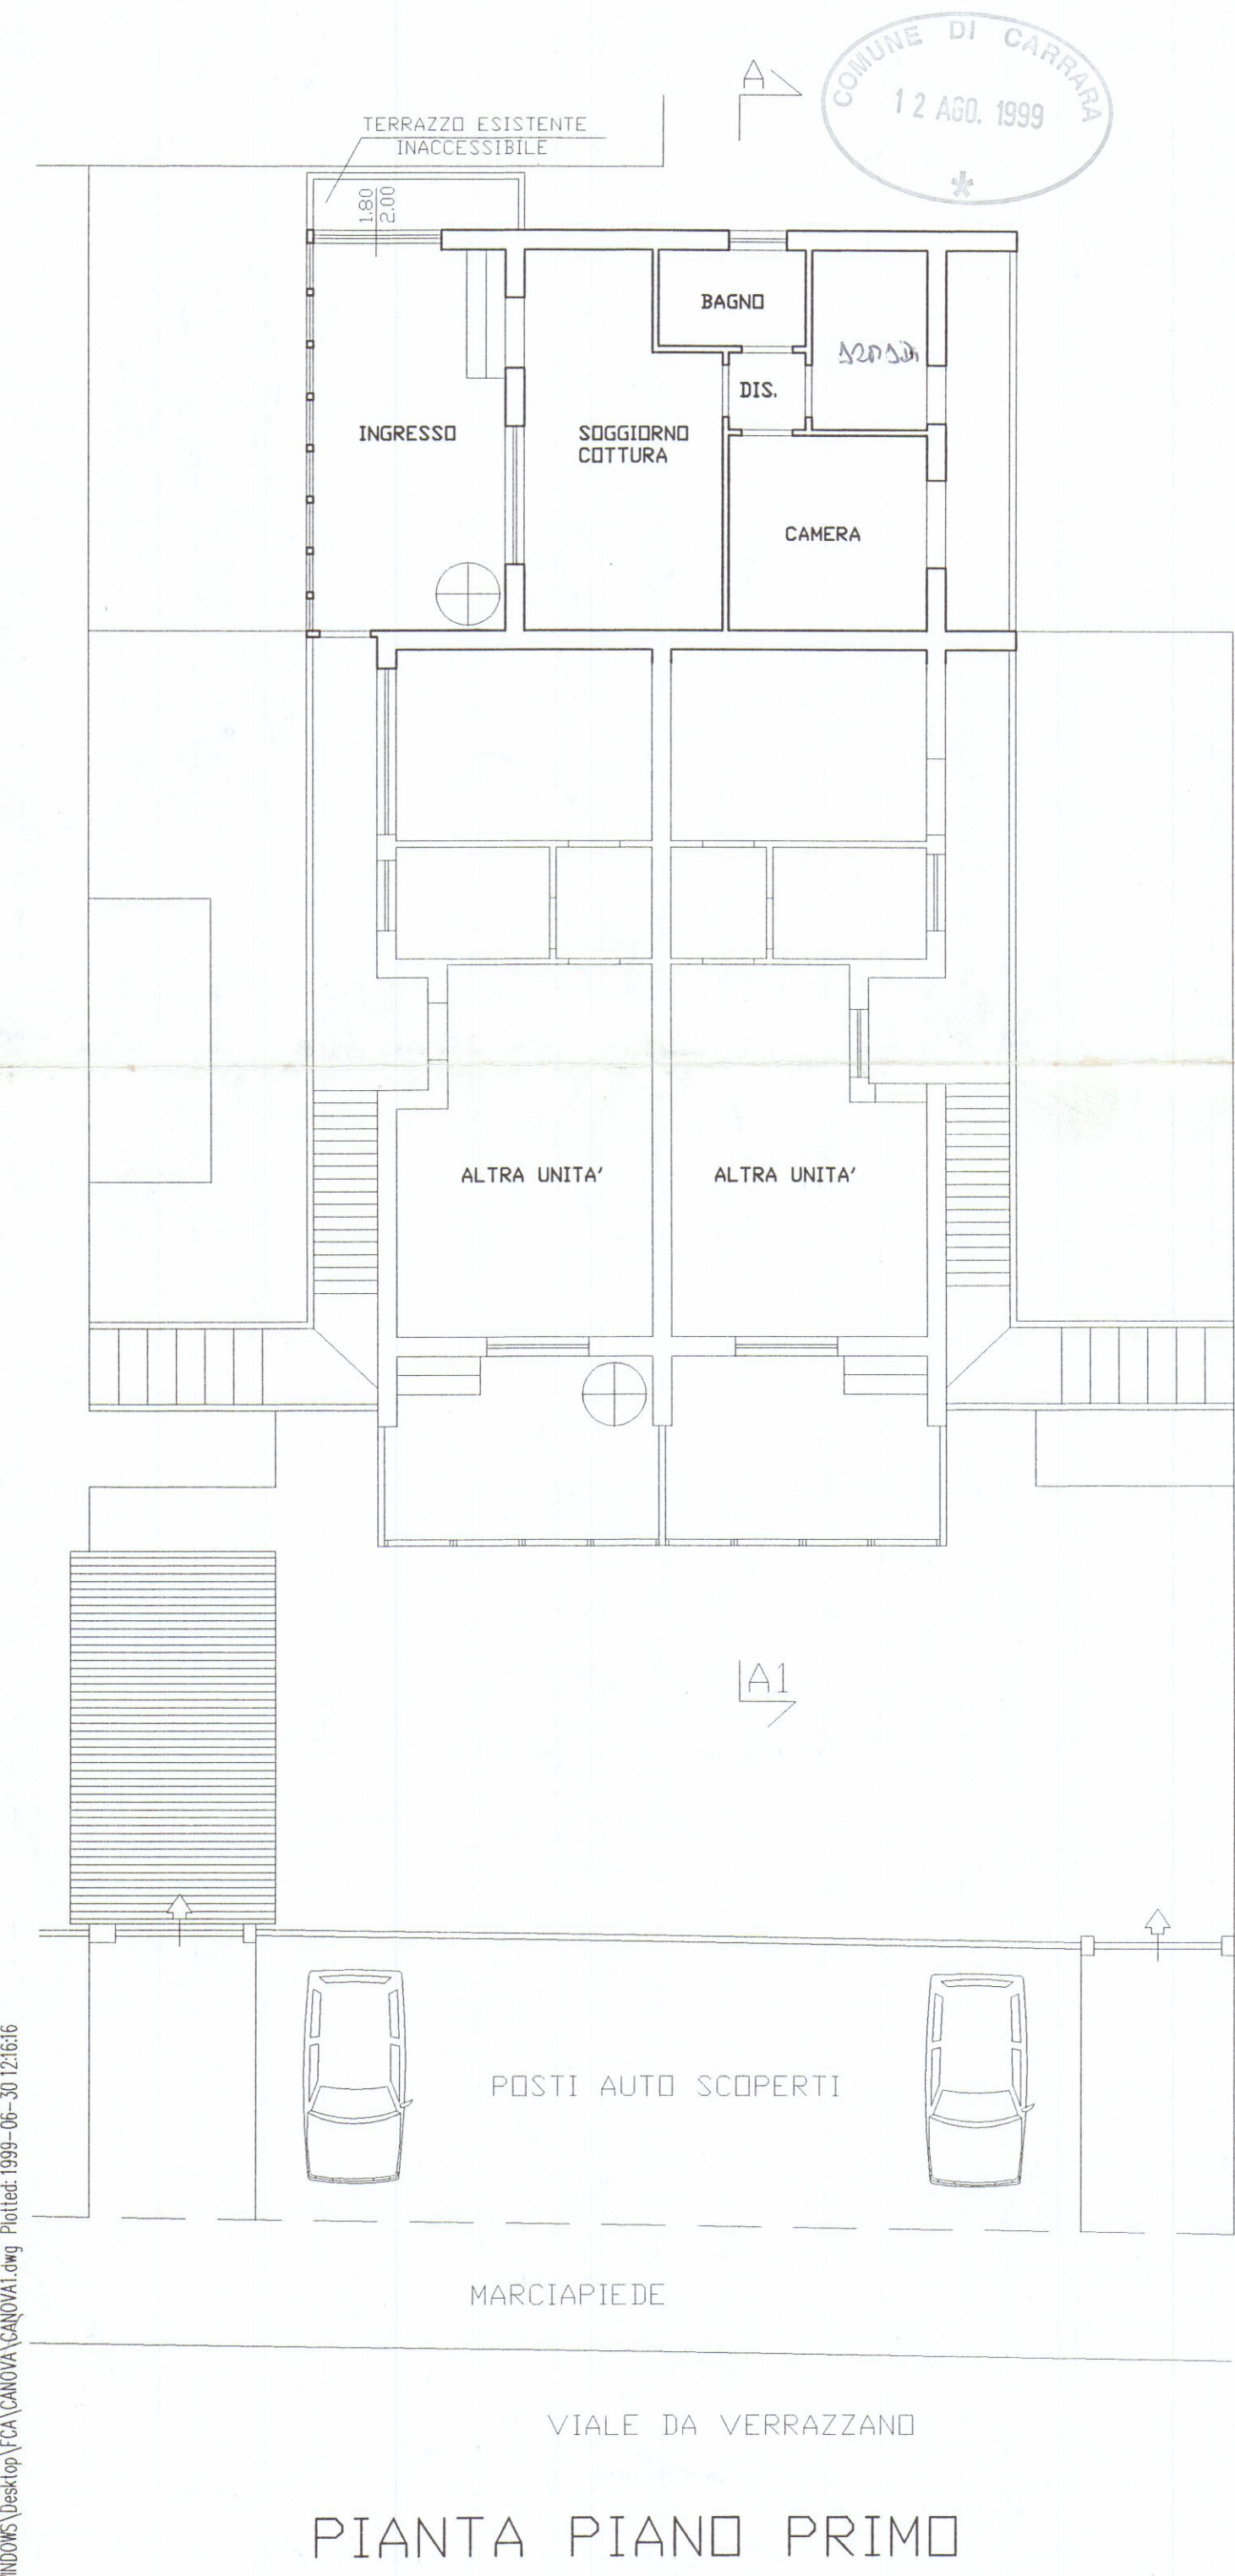



PIANTA LASTRICO SOLARE

PIANTA COPERTURA

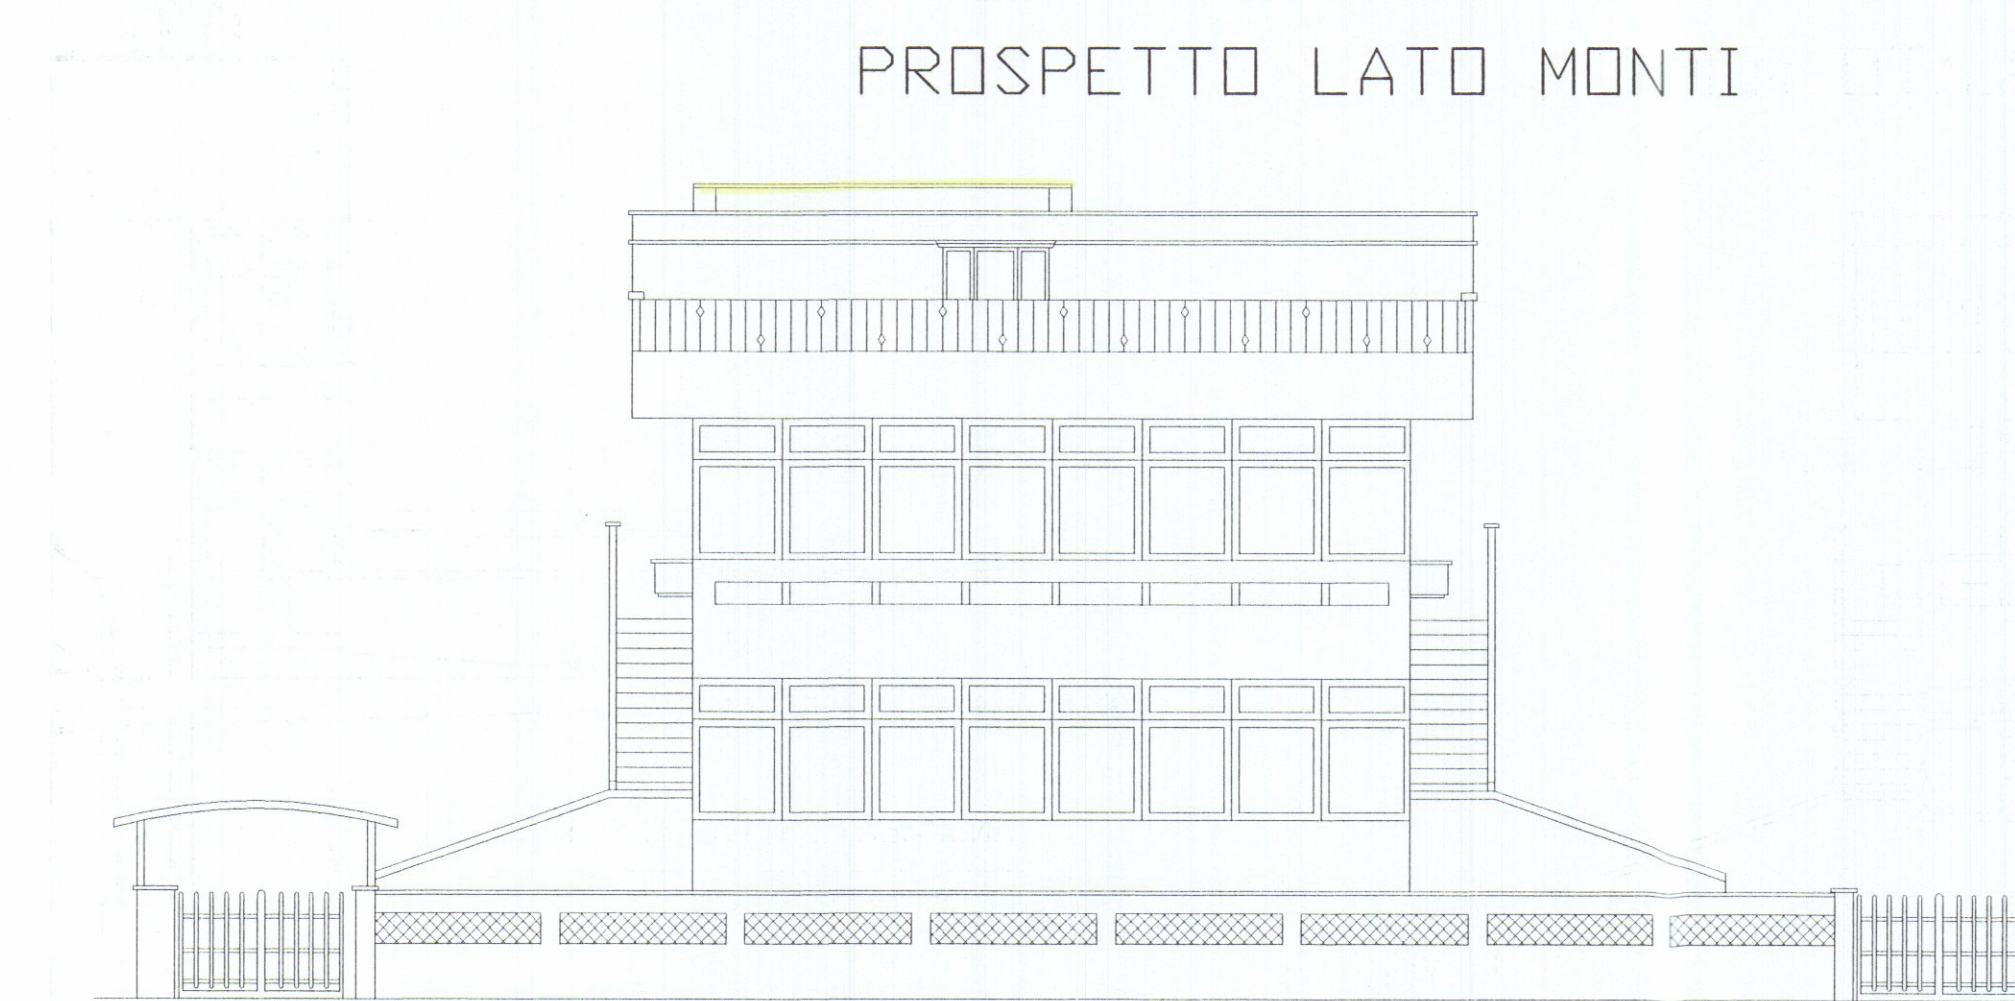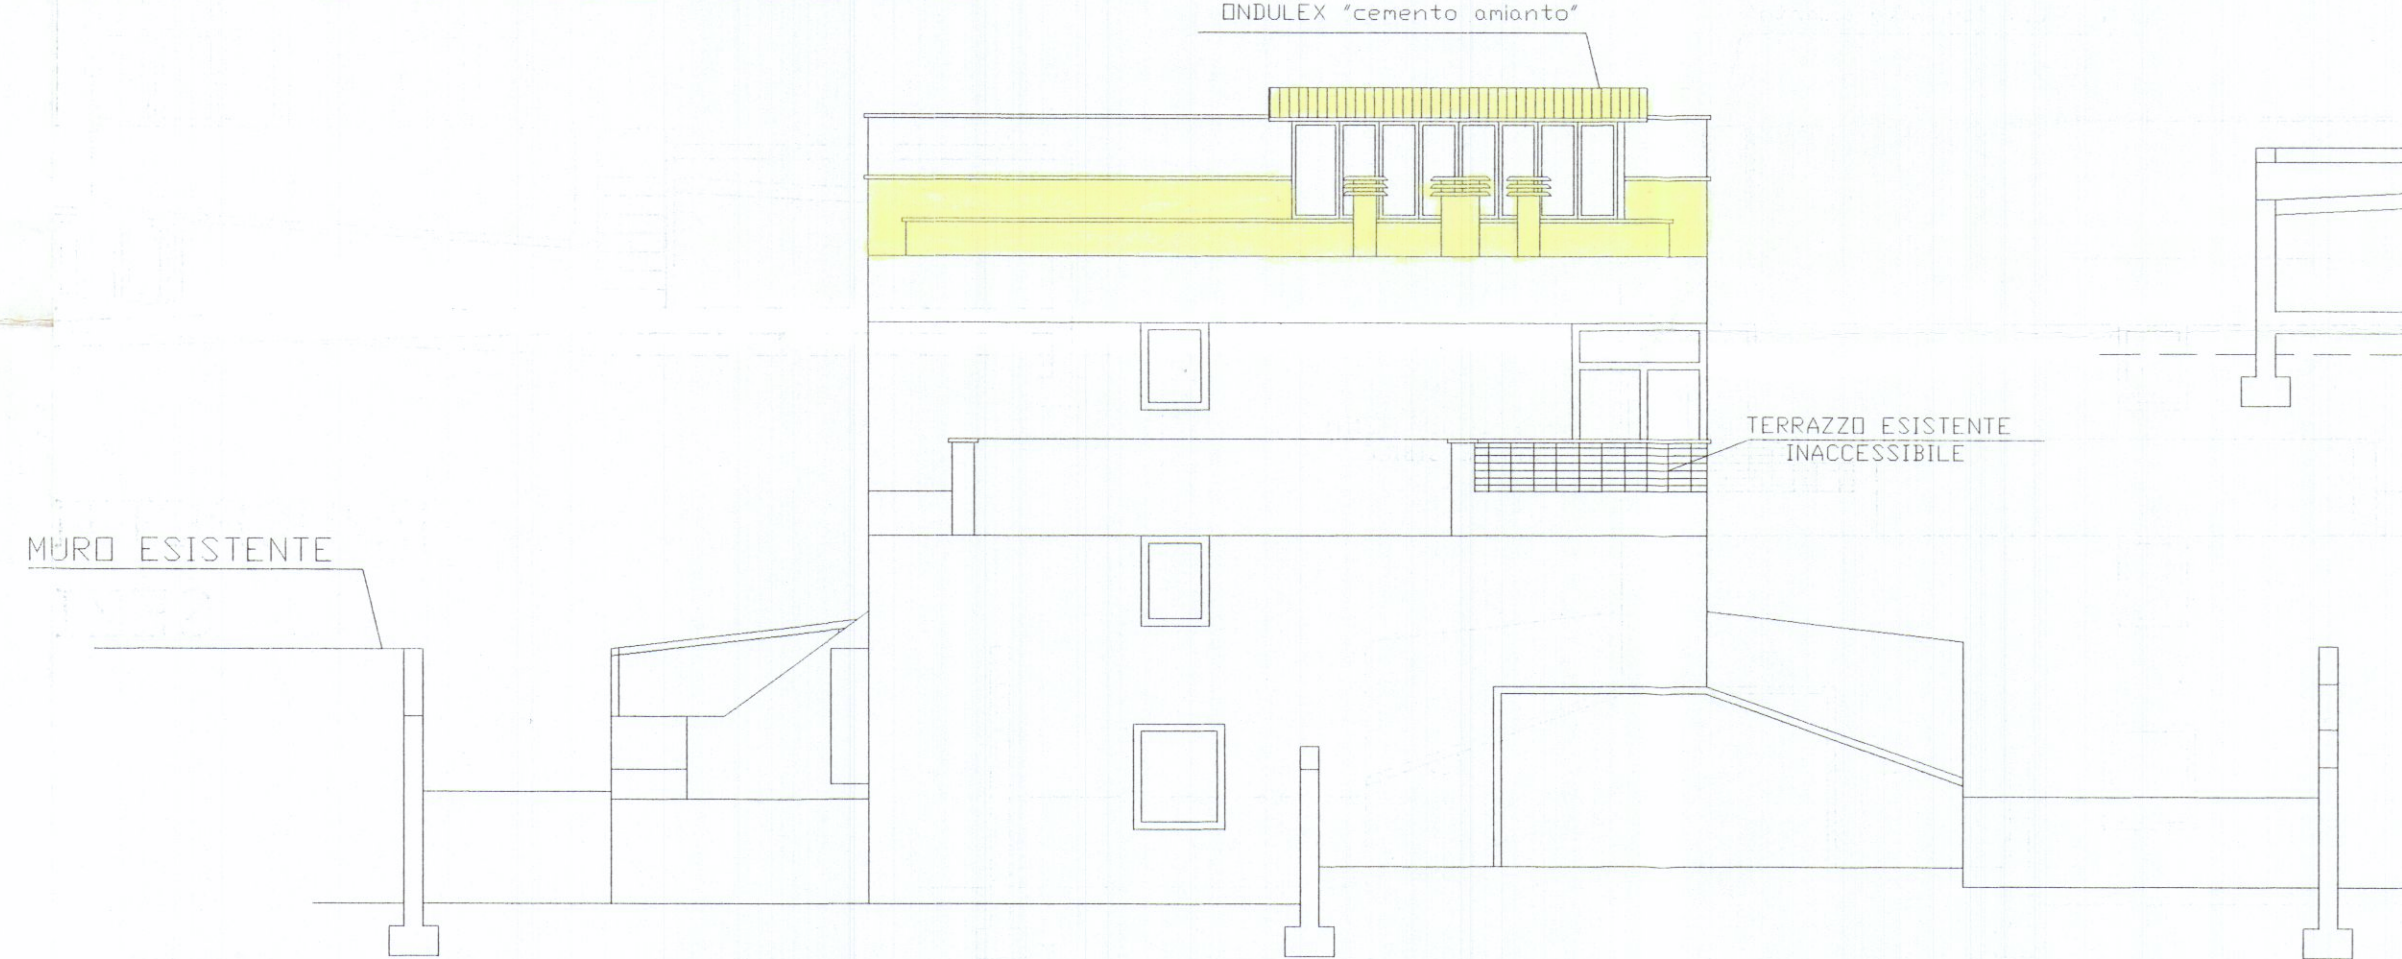

PROSPETTO LATO MONTI

PROSPETTO LATO MARE

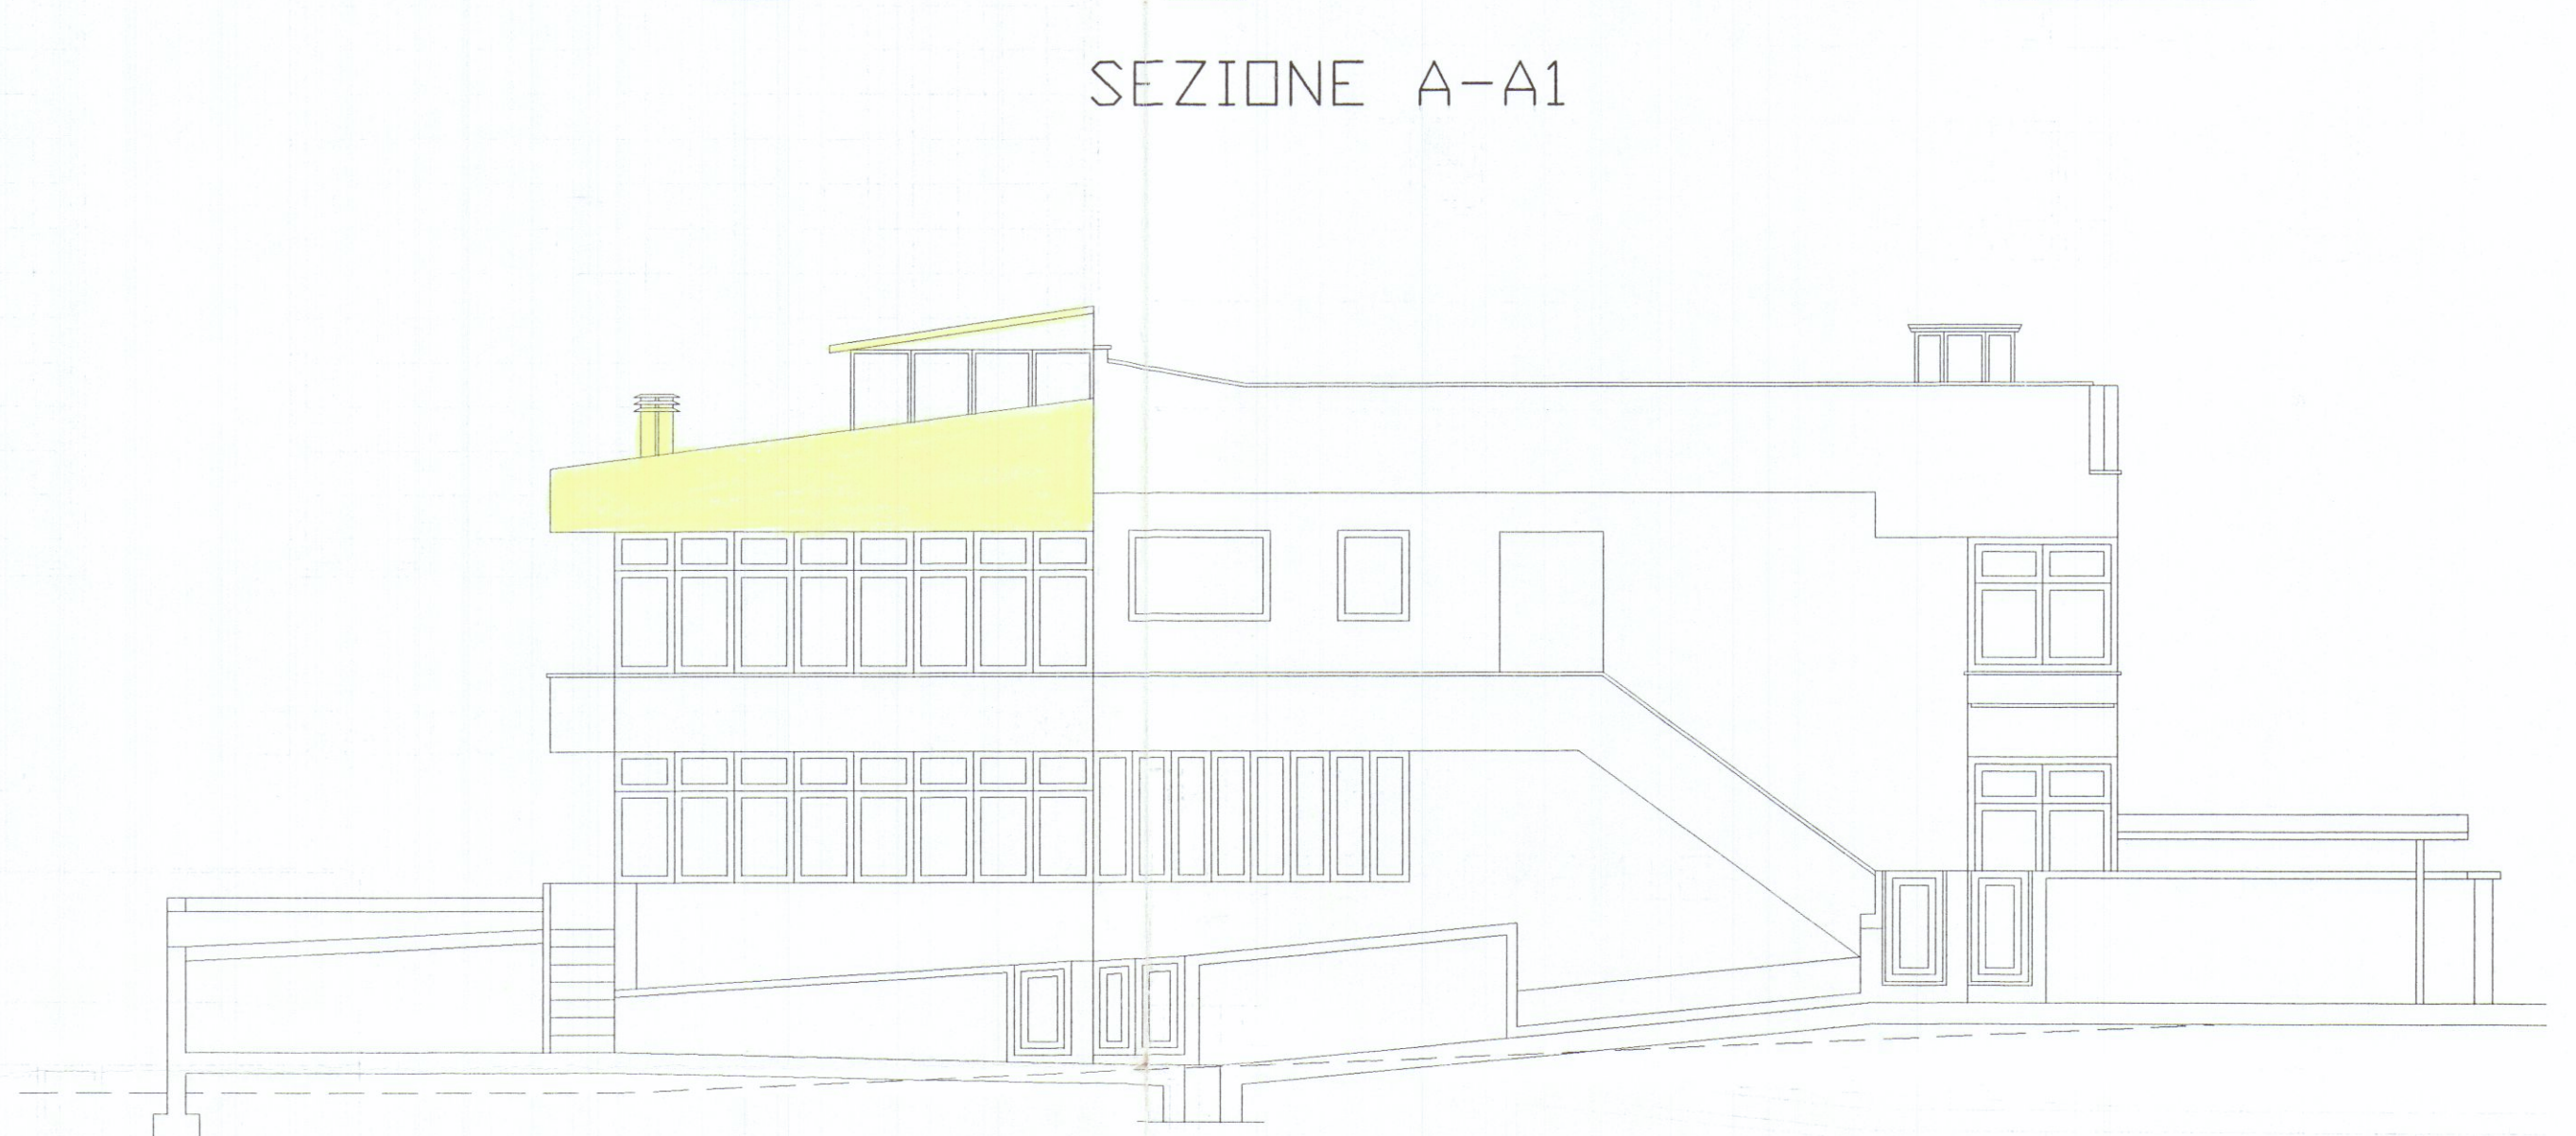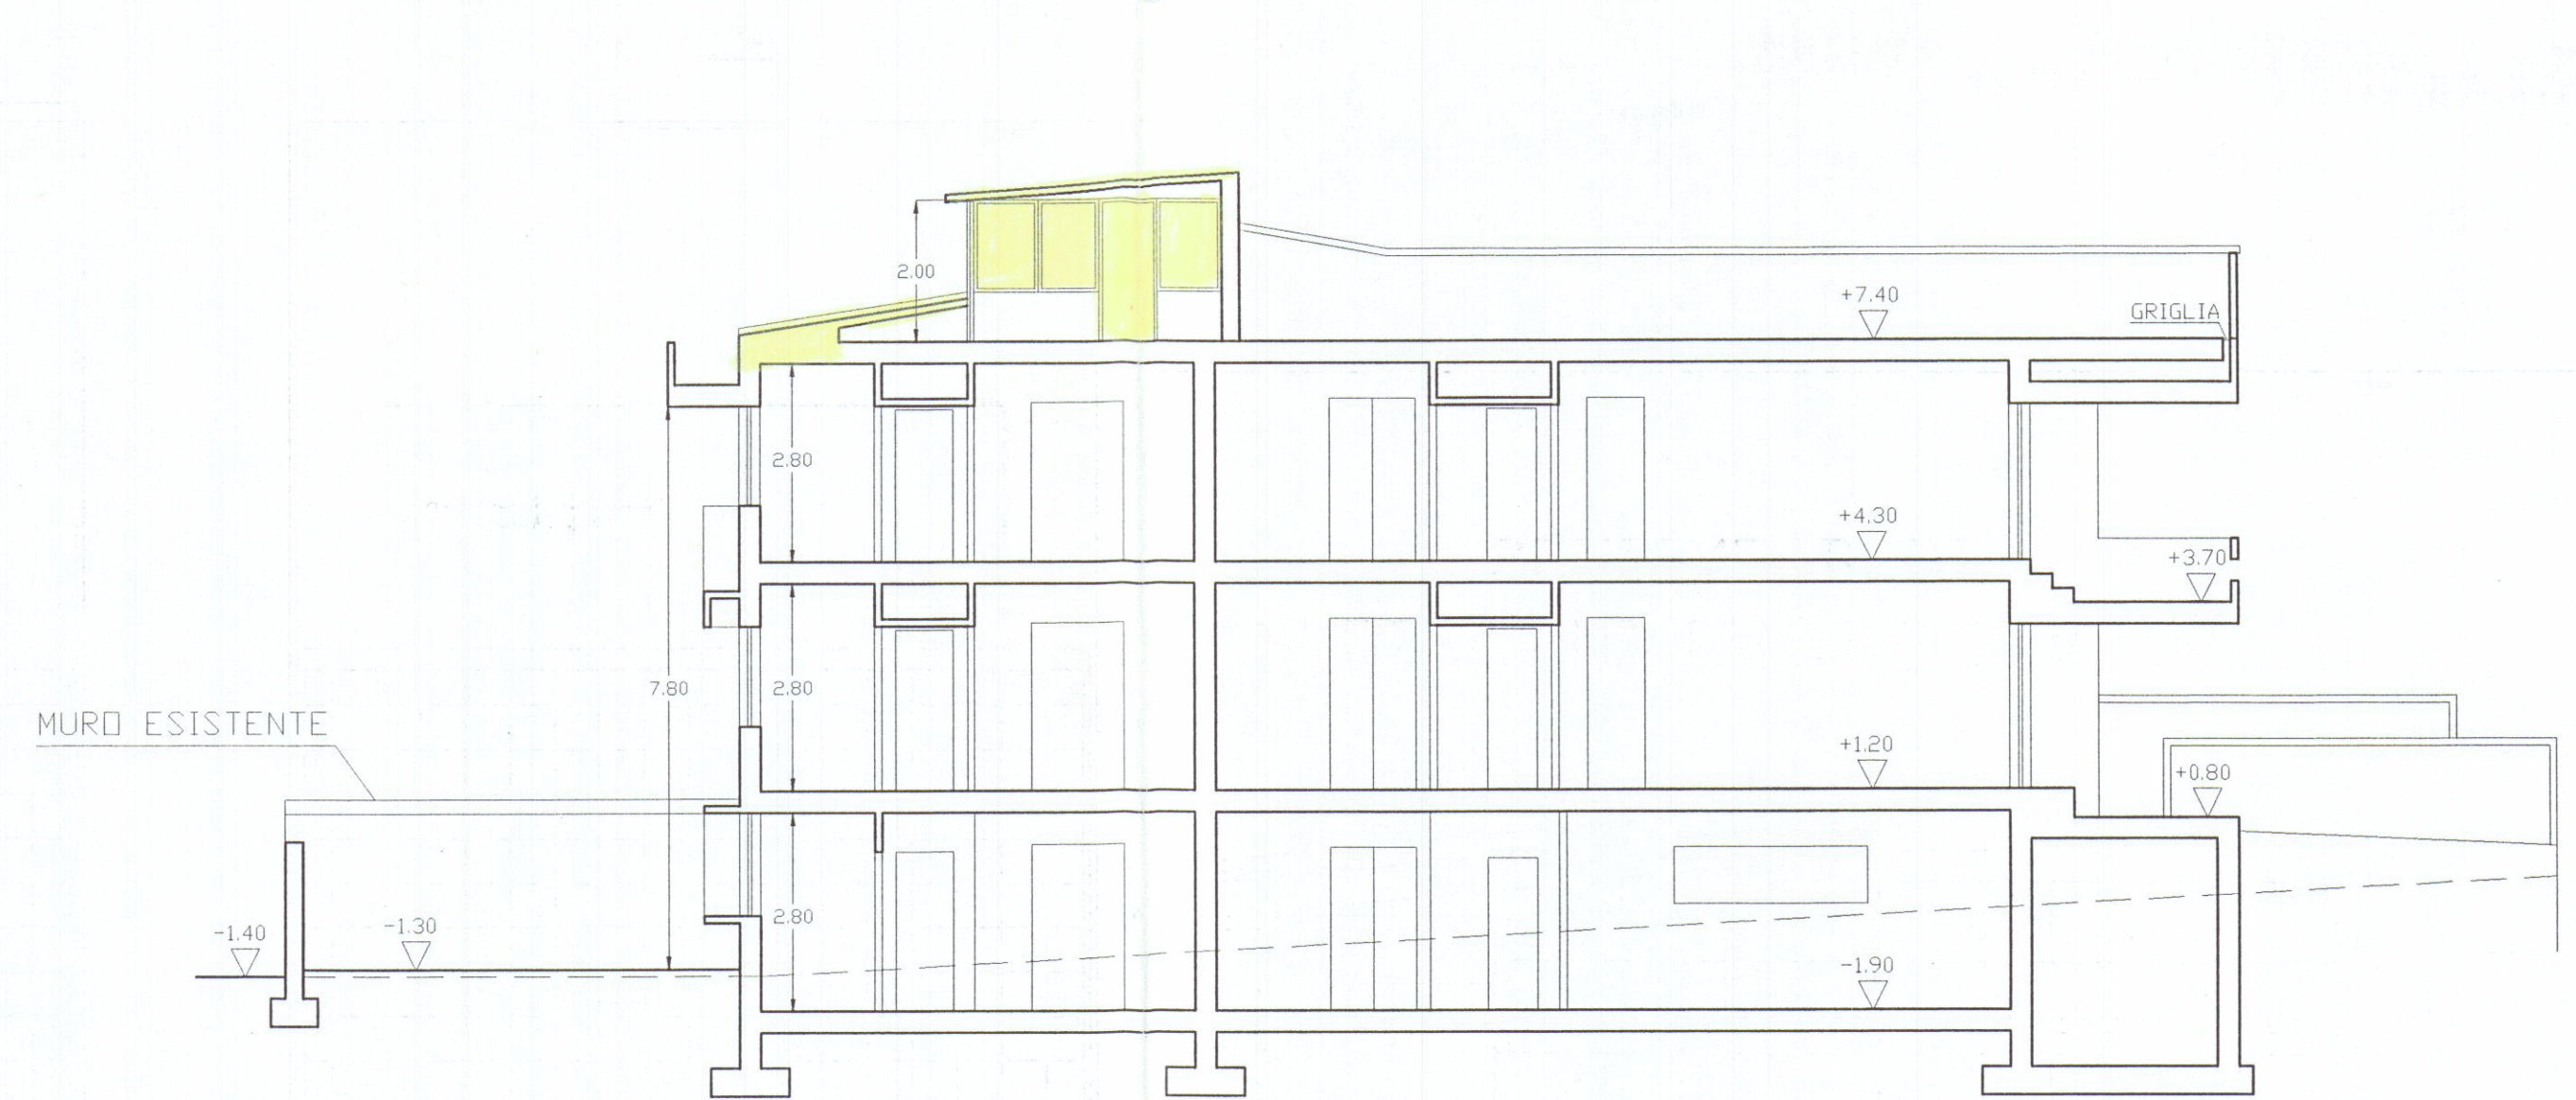

SEZIONE A-A1

PROSPETTO LATO PONENTE

PROSPETTO LATO LEVANTE

SEZIONE B-B1