



Carrara, li (data postale)

COMUNE DI CARRARA

C.A.P. 54033

RACCOMANDATA

Ufficio CONDONO EDILIZION. 22145 di prot. 3842Risposta a nota n. 18.4.88 del _____Allegati n. 1

OGGETTO: Richiesta sanatoria edilizia -
n° progressivo _____
- Pratica n° 133
presentata il _____
- Richiesta documentazione integrativa.

SIG. BAUSCHI GIUSEPPE
VIA BERTOLONI 29

54036 MARINA CARRARA

In riferimento alla domanda di concessione edilizia in sanatoria di cui all'oggetto emarginato, la S.V. è formalmente invitata a presentare entro 15 gg. dalla notifica della presente, la sottoelencata documentazione integrativa: a tal fine si ricorda che gli uffici comunali sono aperti al pubblico nei giorni di Lunedì-Giovedì-Sabato dalle ore 9,00 alle ore 13,00:

- ☒ n° 1 marche da bollo da f.3.000 cad.;
- ☒ stralcio aereofotogrammetrico con velatura in rosso dell'opera abusiva;
- ☒ dichiarazione stato dei lavori con reperto fotografico-relazione tecnica costruttiva dell'opera abusiva;
- ☒ disegni comprensivi di stralcio catastale, pianta, prospetti, sezione, in scala 1:100 con schema calcolo superfici e volumi dell'esistente e dell'abuso in ^{n° 6} ~~triplice~~ copia;
- ☐ certificato di residenza in bollo e copia conforme dell'ultima dichiarazione dei redditi;
- ☒ al fine di accertare l'anno di ultimazione dell'intervento abusivo, occorre produrre "prove" (fatture e/o atto notorio);
- ☒ ricevuta dell'U.T.E. con n° _____ copie planimetrie catastali;
- ☐ conguaglio sull'oblazione versata per tardata presentazione (, %) f. + 10% in ragione d'anno;
- ☒ CERTIFICATO ISCRIZIONE CCIAA
2° e 3° rate obblatorie

IL SINDACO

COPIA



COMUNE DI CARRARA

UFFICIO CONDONO EDILIZIO

prot. n° 10446 / 2841

OGGETTO: Richiesta sanatoria edilizia - numero progressivo
0058288706 pratica n° 133 presentata il
14.11.85 . Richiesta documentazione integrativa.

Ai Sig. BRUSCHI GIUSEPPE

Via Bertoloni n°29
cap. - M. DI CARRARA

In riferimento alla domanda di concessione edilizia in sanatoria di cui all' oggetto emarginato la S.V. è formalmente invitata a presentare entro 15 gg. dalla notifica della presente la seguente documentazione integrativa; a tal fine si ricorda che gli uffici comunali sono aperti al pubblico nei giorni di Lunedì-Giovedì-Sabato dalle ore 9.00 alle ore 13.00.

Da una prima istruttoria della pratica risulta che:

- mancano n. 3 marche da bollo da L. 3.000 cadauna;
- produrre stralcio aereofotogrammetrico con velatura in rosso dell'edificio oggetto di richiesta di concessione in sanatoria; disegni comprensivi di stralcio catastale, pianta, prospetti, sezione in scala 1:100 con velatura in rosso della parte abusiva, il tutto in triplice copia;
- al fine di accertare l'anno di ultimazione dell'intervento abusivo, occorre produrre prove (fatture o atto notorio
- relazione tecnica a firma e timbro tecnico abilitato;
- richiesta di accatastamento.

Carrara, li 12.3.86
BSS

Il Sindaco

NOTIFICAZIONE A MEZZO MESSO COMUNALE

(N. Reg. Not.)

Il sottoscritto Messo del Comune di

dichiara di aver notificato copia del presente avviso al Sig.

nel suo domicilio di Via n.

consegnandolo a
.....

IL RICEVENTE

IL MESSO COMUNALE





1



B
R
U
S
C
H
-

G
-
S
C
H
A
P
E

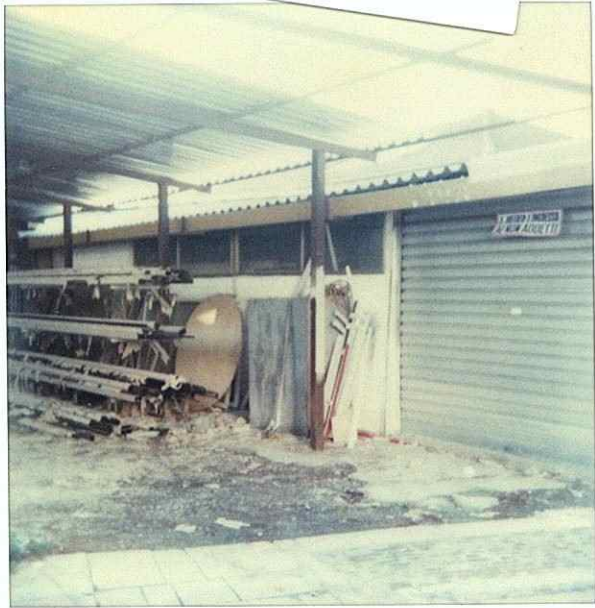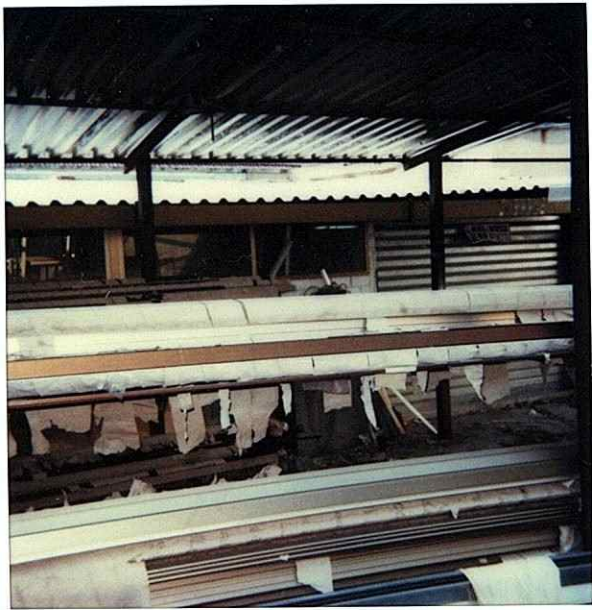

COMUNE DI CARRARA

UFFICIO URBANISTICA

Protocollo N. 8687

ORIGINALE PER IL COMUNE

A	RISERVATO AL COMUNE	
	Denominazione e N. Distintivo (secondo la classificazione ISTAT)	
	COMUNE	
	PROVINCIA	
N. PROTOCOLLO		133

B	N. PROGRESSIVO	0058286406
---	----------------	------------

MINISTERO DEI LAVORI PUBBLICI

MOD. 47/85-D

OPERE AD USO
NON RESIDENZIALE

Domanda di sanatoria per le
opere rientranti nelle tipologie di
abuso 1 - 2 - 3 - 4 - 5 - 6 - 7, di
cui alla tabella allegata alla legge
28 febbraio 1985, n. 47

Per le domande seguite da quadratino occorre
barrare così ☒ la risposta che fa al caso

COSTRUZIONI SU AREE DI PROPRIETÀ DELLO STATO O DI ENTI PUBBLICI TERRITORIALI		PROPRIETARIO (compilare solo se il richiedente è diverso dal proprietario)	
Indicare se l'opera oggetto di sanatoria è stata eseguita su aree di proprietà dello Stato o di Enti Pubblici territoriali: .		COGNOME O DENOMINAZIONE _____	
1 ☐ SI 2 ☒ NO		NOME _____	
MODALITÀ DI ACQUISIZIONE (Compilare solo se il richiedente è proprietario dell'opera oggetto di sanatoria)		RESIDENZA ANAGRAFICA _____ COMUNE _____ PROVINCIA (sigla) _____	
1 COMPRAVENDITA		FRAZIONE, VIA E NUMERO CIVICO _____ C.A.P. _____	
— da privati 1 ☐		LOTTIZZAZIONE	
— da impresa di costruzioni 2 ☐		Indicare se l'opera oggetto di sanatoria insiste su area lottizzata:	
— da altra impresa 3 ☐		1 ☒ NO	
— da altri 4 ☐		2 ☐ SI con lottizzazione autorizzata	
2 DONAZIONE e/o SUCCESSIONE 5 ☐		3 ☐ SI con lottizzazione non autorizzata e non convenzionata	
3 COSTRUITA IN PROPRIO 6 ☒			

Al Signor Sindaco del Comune di

CARRARA

RICHIEDENTE			
COGNOME O DENOMINAZIONE BRUSCHI			
NOME GIUSEPPE			
NUMERO DI CODICE FISCALE BRS GPP 4551988322			
RESIDENZA ANAGRAFICA	COMUNE	PROVINCIA (sigla)	
	CARRARA	MS	
FRAZIONE, VIA E NUMERO CIVICO		C.A.P.	
MARINA. V/A BERTOLONI 29		54033	
NATURA GIURIDICA 1			
Se il richiedente è persona fisica indicare:			
Sesso (M o F)	DATA DI NASCITA giorno mese anno	STATO CIVILE	TITOLO DI STUDIO
M	19/11/1945	2	2
COMUNE O STATO ESTERO DI NASCITA		PROVINCIA (sigla)	
CARRARA		MS	
CONDIZIONE PROFESSIONALE	QUALIFICA	ATTIVITÀ ECONOMICA	
1	8	04	
Se il richiedente è diverso da "persona fisica" indicare:			
ATTIVITÀ ECONOMICA ESERCITATA			
TITOLO IN BASE AL QUALE IL RICHIEDENTE EFFETTUA LA DOMANDA DI SANATORIA			
Proprietà	1 ☐	Locazione	3 ☒
Possesso ad altro titolo reale	2 ☐	Altro (specificare)	4 ☐

SEZIONE PRIMA — OPERA OGGETTO DI SANATORIA - NOTIZIE GENERALI

A - LOCALIZZAZIONE

LOCALITÀ, VIA, PIAZZA E NUMERO CIVICO AVENZI. VIA PROV. AVENNA MASSA	C.A.P. 54031	COMUNE CHARRARA	PROVINCIA (sigla) MS
--	------------------------	---------------------------	--------------------------------

In mancanza delle informazioni relative alla toponomastica indicare:

- Catasto terreni: foglio di mappa		numero/i di mappa			
- Nuovo catasto edilizio urbano: foglio di mappa		numero/i di mappa			
subalterno					

B - ZONA URBANISTICA

	Alla data d'inizio dei lavori	Alla data del 1° ottobre 1983
- Zona A	1 ☐	1 ☐
- Zona B	2 ☐	2 ☐
- Zona C	3 ☐	3 ☐
- Zona D	4 ☐	4 ☐
- Zona E	5 ☐	5 ☐
- Zona F	6 ☐	6 ☐
- Non era vigente alcuno strumento urbanistico	7 ☐	7 ☐

G - VINCOLI

Indicare se l'area sulla quale sorge l'opera ovvero se il fabbricato ove è ubicata risultano soggetti a vincoli: 1 ☐ si 2 ☒ no

Se sì, indicare il tipo di vincolo

----------------------	----------------------	----------------------	----------------------	----------------------	----------------------

D - NATURA DELL'OPERA

d.1 — Opera autonomamente utilizzabile:

- Intero fabbricato	1 ☐
- Porzione di fabbricato	2 ☐

d.2 — Opera non autonomamente utilizzabile: 3 ☒

E - TIPOLOGIA DELL'ABUSO PER IL QUALE È RICHIESTA LA SANATORIA

1. Opere realizzate in assenza o difformità della licenza edilizia o concessione e non conformi alle norme urbanistiche ed alle prescrizioni degli strumenti urbanistici:

- In assenza della licenza edilizia o concessione	1 ☒
- In difformità della licenza edilizia o concessione	2 ☐

2. Opere realizzate senza licenza edilizia o concessione o in difformità da questa, ma conformi alle norme urbanistiche ed alle prescrizioni degli strumenti urbanistici alla data di entrata in vigore della presente legge:

- In assenza della licenza edilizia o concessione	3 ☐
- In difformità della licenza edilizia o concessione	4 ☐

3. Opere realizzate senza licenza edilizia o concessione o in difformità da questa, ma conformi alle norme urbanistiche ed alle prescrizioni degli strumenti urbanistici al momento dell'inizio dei lavori:

- In assenza della licenza edilizia o concessione	5 ☐
- In difformità della licenza edilizia o concessione	6 ☐

4. Opere realizzate in difformità della licenza edilizia o concessione che non comportino aumenti della superficie utile o del volume assentito

7 ☐

Opere di ristrutturazione edilizia come definite dall'articolo 31, lettera d), della legge n. 457 del 1978, realizzate senza licenza edilizia o concessione o in difformità di essa

8 ☐

Opere che abbiano determinato mutamento di destinazione d'uso

9 ☐

5. Opere di restauro e di risanamento conservativo come definite dall'articolo 31, lettera c), della legge n. 457 del 1978, realizzate senza licenza edilizia o autorizzazione o in difformità di esse, nelle zone omogenee A di cui all'articolo 2 del decreto ministeriale 2 aprile 1968, qualora non trattisi di interventi finalizzati all'adeguamento igienico e funzionale

10 ☐

6. Opere di restauro e di risanamento conservativo, come definite dall'articolo 31, lettera c), della legge n. 457 del 1978, realizzate senza licenza edilizia o autorizzazione o in difformità di essa

11 ☐

7. Opere di manutenzione straordinaria, come definite dall'articolo 31, lettera b), della legge n. 457 del 1978, realizzate senza licenza edilizia o autorizzazione o in difformità di essa

12 ☐

Opere o modalità di esecuzione non valutabili in termini di superficie o di volume e varianti di cui all'articolo 13 della presente legge

13 ☐

F - EPOCA DI ULTIMAZIONE

Periodo di ultimazione:

Precedente all'1-9-1967	1 ☐	dal 2-9-1967 al 29-1-1977	2 ☒
dal 30-1-1977 all'1-10-1983	3 ☐	Anno di ultimazione: 19	7/6

G - DISPONIBILITÀ ALL'USO

Indicare se alla data del 1° ottobre 1983 l'opera era agibile:

1 ☒ sì	2 ☐ no	parzialmente	3 ☐
--	-------------------------------	--------------	----------------------------

SEZIONE SECONDA — OPERA OGGETTO DI SANATORIA - NOTIZIE PARTICOLARI

A - FABBRICATO O PORZIONE DI FABBRICATO

a - Dimensioni e consistenza

— Piani fuori terra n.
(compreso il seminterrato)

— Piani entro terra n.

— Volume totale mc

— Superficie per attività

— Attività industriale o artigianale mq 274,8

— Attività commerciale mq

— Attività sportiva, culturale, sanitaria, opere religiose o a servizio di culto mq

— Attività turistica-ricettiva o agri-turistica mq

— Attività connessa con la conduzione agricola mq

— Altre attività mq

SUPERFICIE COMPLESSIVA mq

b - Diffonità dalla licenza edilizia, autorizzazione o concessione. (Segnalare gli estremi della autorizzazione, licenza o concessione).

N. licenza, concessione o autorizzazione

Data di rilascio giorno mese 1 anno 9

Destinazione d'uso assentita

Superficie assentita mq

Volume assentito mc

c - Superficie complessiva dell'area sulla quale sorge l'opera.

— da 0 a 400 mq 1 ☐ — da 1.501 a 2.000 mq 5 ☐

— da 401 a 600 mq 2 ☒ — da 2.001 a 4.000 mq 6 ☐

— da 601 a 1.000 mq 3 ☐ — da 4.001 a 10.000 mq 7 ☐

— da 1.001 a 1.500 mq 4 ☐ — da 10.001 a 20.000 mq 8 ☐

— oltre 20.000 mq 9 ☐

d - Destinazione d'uso dell'opera

— attività industriale o artigianale 1 ☒

— attività commerciale 2 ☐

— attività sportiva 3 ☐

— attività culturale 4 ☐

— attività sanitaria 5 ☐

— opere religiose o a servizi di culto 6 ☐

— attività turistico-ricettiva o agri-turistica 7 ☐

— attività connessa con la conduzione agricola 8 ☐

— altre attività 9 ☐
(specificare)

e - Accatastamento

Se l'opera è accatastata indicare la categoria catastale

13

f - Numero addetti

Numero degli addetti, occupati al 31-12-1984, nell'unità locale in cui ricade l'opera oggetto di sanatoria 4

B - CARATTERISTICHE GENERALI DEL FABBRICATO NEL QUALE È UBICATA L'OPERA OGGETTO DI SANATORIA

Dimensione e consistenza

— piani fuoriterza (compreso il seminterrato) n. 1

— piani entro terra n.

— struttura portante prevalente

— pietre o mattoni 1 ☐ — prefabbricata 3 ☒

— cemento armato 2 ☐ — mista e altra ☒

Destinazione

— esclusivamente ad uso non residenziale 1 ☒

— uso misto con presenza di abitazioni 2 ☐

— numero eventuali abitazioni comprese nel fabbricato

Impianti e servizi ad uso diretto del fabbricato

— allacciamento rete fognante 1 ☐

— allacciamento rete elettrica 2 ☒

— allacciamento rete idrica 3 ☐

— allacciamento rete distrib. gas 4 ☐

— impianti di depuraz. degli scarichi 5 ☐

— impianti per il controllo delle emissioni atmosferiche 6 ☐

— spazi per parcheggi 7 ☐

— eventuali altre superfici scoperte di pertinenza del fabbricato mq

SEZIONE TERZA — CALCOLO DELL'OBLAZIONE

A - MISURA DELL'OBLAZIONE

TIPOLOGIA DELL'ABUSO	PERIODI IN CUI L'ABUSO È STATO COMMESSO		
	Fino al 1° settembre 1967	Dal 2 settembre 1967 al 29 gennaio 1977	Dal 30 gennaio 1977 al 1° ottobre 1983
	MISURA DELL'OBLAZIONE		
Tipologia 1	L. 2.500 mq	L. 12.500 mq	L. 18.000 mq
Tipologia 2	L. 1.500 mq	L. 7.500 mq	L. 12.500 mq
Tipologia 3	L. 1.000 mq	L. 6.000 mq	L. 10.000 mq
Tipologia 4	L. 750 mq	L. 2.000 mq	L. 4.000 mq
Tipologia 5	L. 750 mq	L. 2.000 mq	L. 4.000 mq
Tipologia 6	L. 500 mq	L. 1.250 mq	L. 2.500 mq
Tipologia 7	L. 50.000	L. 100.000	L. 225.000

1) Misura dell'oblazione (riportare l'importo corrispondente alla tipologia dell'abuso e all'epoca in cui è stato commesso).

Lire/mq

12.500

B - SUPERFICI DELLE OPERE DA SANARE RELATIVE A:

2) Attività industriale o artigianale

mq

132

3) Attività commerciale

mq

4) Attività sportiva, culturale, sanitaria, opere religiose o a servizio del culto

mq

5) Attività turistico-ricettiva o agri-turistica

mq

6) Attività connessa con la conduzione agricola

mq

7) Altre attività

mq

C - CALCOLO DELL'OBLAZIONE

Misura dell'oblazione e coefficienti correttivi

8) Attività industriale e artigianale (moltiplicare l'importo di rigo 1 per il corrispondente coefficiente riportato nelle istruzioni)

Lire/mq

8250

9) Attività commerciale (moltiplicare l'importo di rigo 1 per il corrispondente coefficiente riportato nelle istruzioni)

Lire/mq

.000

10) Attività sportiva, culturale, sanitaria, opere religiose o a servizio del culto (ridurre di un terzo l'importo di rigo 1)

Lire/mq

.000

11) Attività turistico-ricettiva o agri-turistica (moltiplicare l'importo di rigo 1 per il corrispondente coefficiente riportato nelle istruzioni)

Lire/mq

.000

12) Attività connessa alla conduzione agricola (ridurre alla metà l'importo di rigo 1)

Lire/mq

.000

Misura dell'oblazione

13) Attività industriale o artigianale (moltiplicare rigo 2 per rigo 8)

Lire/mq

1.089

14) Attività commerciale (moltiplicare rigo 3 per rigo 9)

Lire/mq

.000

15) Attività sportiva, culturale, sanitaria, opere religiose o a servizio del culto (moltiplicare rigo 4 per rigo 10)

Lire/mq

.000

16) Attività turistico-ricettiva o agri-turistica (moltiplicare rigo 5 per rigo 11)

Lire/mq

.000

17) Attività connessa alla conduzione agricola (moltiplicare rigo 6 per rigo 12)

Lire/mq

.000

18) Altre attività (moltiplicare rigo 7 per rigo 1)

Lire/mq

.000

D - MODALITÀ DI VERSAMENTO

19) Oblazione da versare - Casi particolari (art. 38, co 6)

Lire

.000

20) Oblazione da versare (riportare la somma degli importi da rigo 13 a rigo 18 ovvero l'importo di rigo 19)

Lire

1.089

21) Somma versata in data:

giorno mese anno
1 9 8

22) Nel caso di versamento in unica soluzione, barrare il quadratino ☐

23) Se il richiedente si avvale della facoltà di rateizzazione indicare il numero delle rate:

fino a 3 rate ☐

COMUNE DI CARRARA

La presente copia integrale, composta di n. _____

pag. è conforme all'originale agli atti d'ufficio e

viene autenticata ai sensi dell'art. 14 della Legge


4/1/88 n. 15 per uso _____

IL VICE SEGRETARIO GENERALE

(Avv. Riccardo Lenzi)

Documentazione allegata

documentazione fotografica
e
ricerche versamento oblazione
iscrizione comunale di Carrara

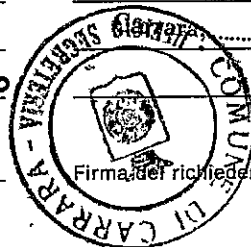


Data _____

Firma del richiedente

COMUNE DI CARRARA
UFFICIO URBANISTICA


ORIGINALE PER IL COMUNE

A	RISERVA AD COMUNE	8687
	Denominazione e N. Distintivo (secondo la classificazione I.T.A.)	15 NOV. 1985
	COMUNE	
	PROVINCIA	
N. PROTOCOLLO		133

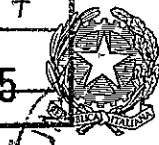

Al Signor Sindaco del Comune di

CARRARA

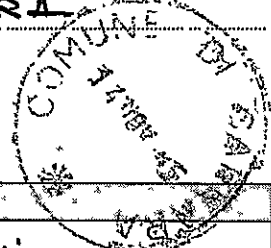

B	N. PROGRESSIVO	0058288706
---	----------------	------------

MINISTERO DEI LAVORI PUBBLICI



RICHIEDENTE			
COGNOME O DENOMINAZIONE <u>BRUSCHI</u>			
NOME <u>GIUSEPPE</u>			
NUMERO DI CODICE FISCALE <u>BRS GPP 45519 B8322</u>			
RESIDENZA ANAGRAFICA	COMUNE <u>CARRARA</u>	PROVINCIA (sigla) <u>MS</u>	
FRAZIONE, VIA E NUMERO CIVICO <u>MARINA VIA BERTOLONI 29</u>		C.A.P. <u>54033</u>	
NATURA GIURIDICA <u>1</u>			
Se il richiedente è persona fisica indicare:			
Sesso (M o F) <u>M</u>	DATA DI NASCITA giorno <u>19</u> mese <u>11</u> anno <u>1945</u>	STATO CIVILE <u>2</u>	TITOLO DI STUDIO <u>2</u>
COMUNE O STATO ESTERO DI NASCITA <u>CARRARA</u>			PROVINCIA (sigla) <u>MS</u>
CONDIZIONE PROFESSIONALE <u>1</u>	QUALIFICA <u>8</u>	ATTIVITÀ ECONOMICA <u>04</u>	
Se il richiedente è diverso da persona fisica indicare:			
ATTIVITÀ ECONOMICA ESERCITATA ☐			

NOTIZIE RIEPILOGATIVE						
MODELLI ALLEGATI E AMMONTARE DELLE OBLAZIONI					DIMENSIONI	
Modelli allegati		Ammontare delle oblazioni			Superficie complessiva per la quale è stata richiesta la sanatoria mq	N. abitazioni per le quali è stata richiesta la sanatoria
Tipo	Numero	Dovute in complesso	Già versate			
			In unica soluzione	1° Rata		
47/85-A						
47/85-B						
47/85-C						
47/85-D	<u>1</u>	<u>1.089.000</u>			<u>132</u>	<u>1</u>
TOTALE	<u>1</u>	<u>1.089.000</u>			<u>132</u>	<u>1</u>
Il richiedente ha presentato altre domande di sanatoria						
Nello stesso comune 1 ☐ 2 ☒ In altro comune 3 ☐ 4 ☒						

Data

Firma del richiedente

Bruschi Giuseppe

CONTI CORRENTI POSTALI
ATTESTAZIONE

di un versamento di L. 545.000
Lire Cinquecento quarantacinque
milioni
sul C/C N. 255 000 Intestato a:
AMMINISTRAZIONE P.T.
OBBLAZIONE ABUSIVISMO EDILIZIO
eseguito da Bruschi Gius. effe
residente in via CARRARA
Codice Fiscale BRSGPP45S19B832Z
C/C POSTALI 1 addi _____
MARCA DI CARPONE _____
Bollo lineare dell'Ufficio accettante
351 12 NCV 85
L'UFFICIALE POSTALE
Bollo a data _____ N. _____
del bollettario ch 9

CEN

COMUNE DI CARRARA

La presente copia integrale, composta di n. _____
fogli, è conforme all'originale agli atti d'ufficio e
viene autenticata ai sensi dell'art. 14 della Legge
4/1/68 n. 15 per uso legale
Carrara, 14-11-1985



IL VICE SEGRETARIO GENERALE
(Avv. Riccardo Lenzetti)

[Handwritten signature]

1337

RACCOMANDATA

133

BRUSCHI GIUSEPPE

DICHIARANTE COGNOME E NOME


MARINA VIA BERTOLOMI 29

DOMICILIO FISCALE VIA/PIAZZA

54031 CARRARA [MS]

C.A.P. COMUNE PROV.


MINISTERO DEI LAVORI PUBBLICI

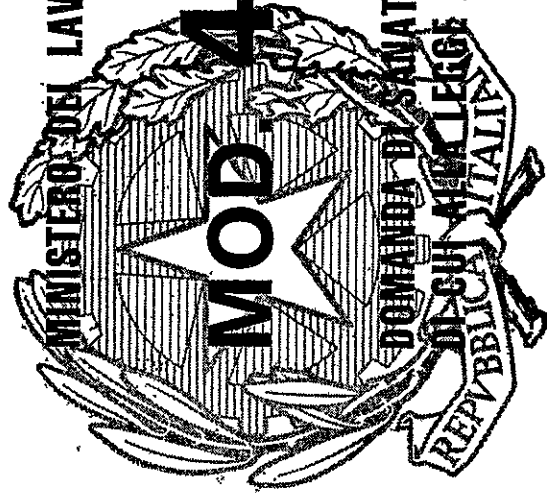


DOMANDA DI SANATORIA PER GLI ABUSI EDILIZI
IN SUI A.M. LEGGE 28 FEBBRAIO 1985, N. 47

AL SIGNOR SINDACO
DEL COMUNE

DI CARRARA

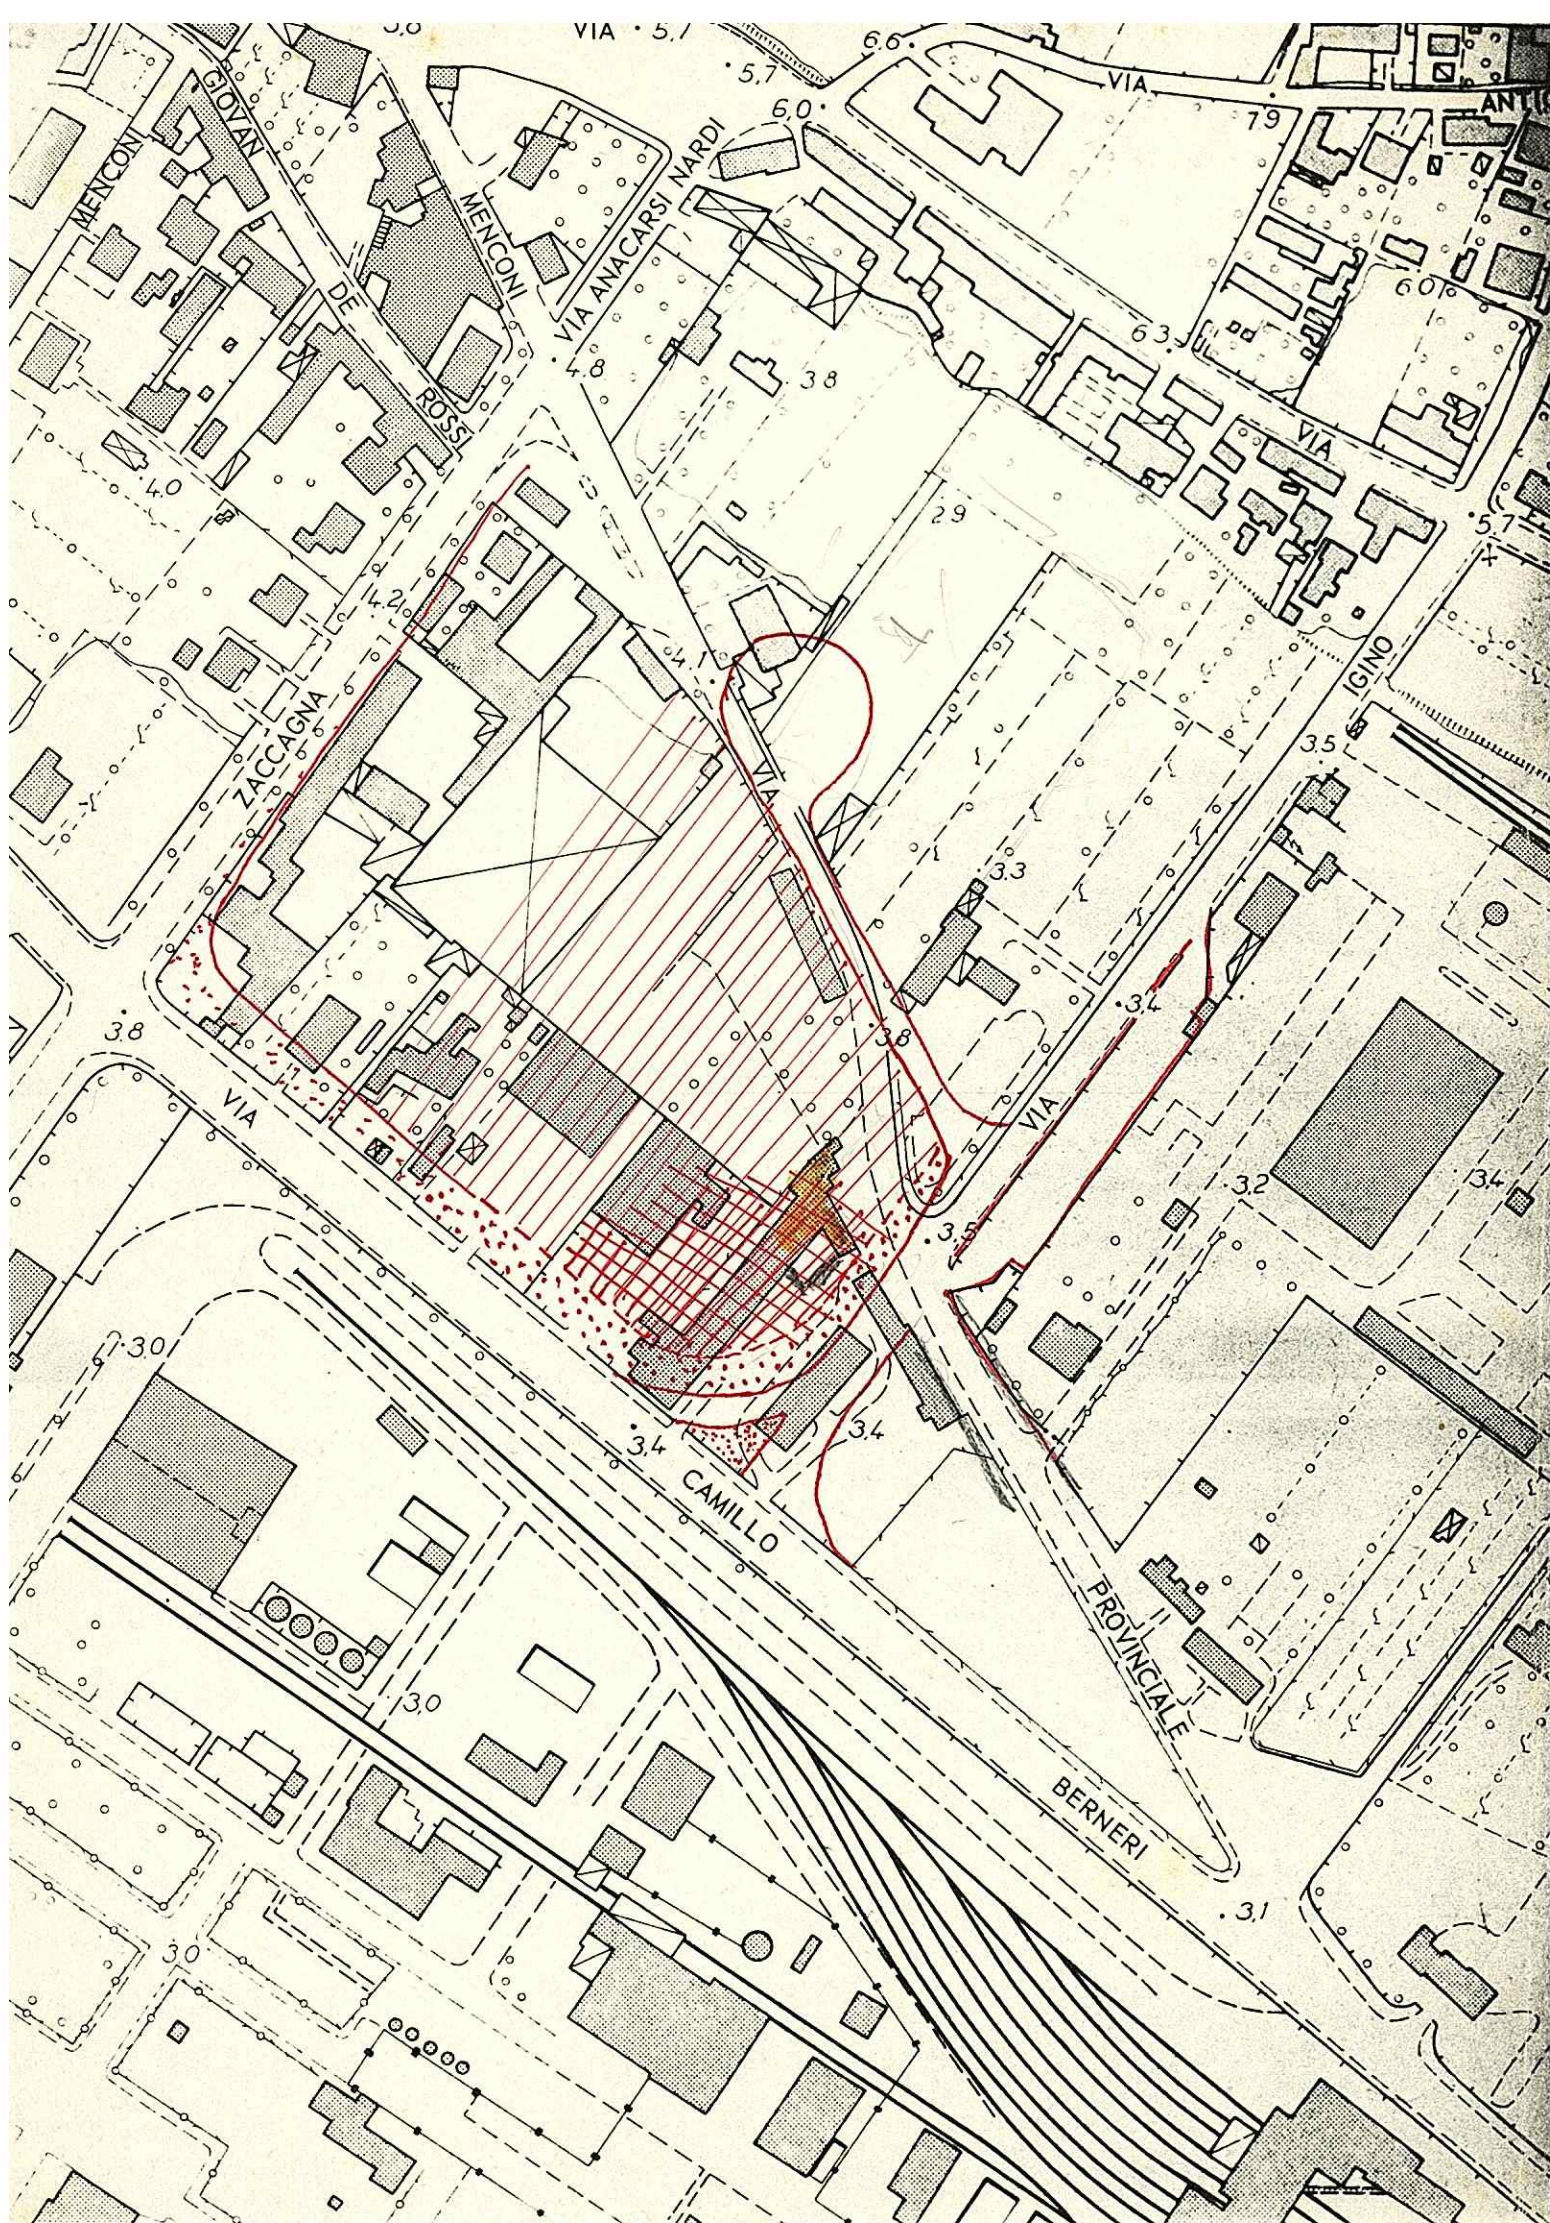

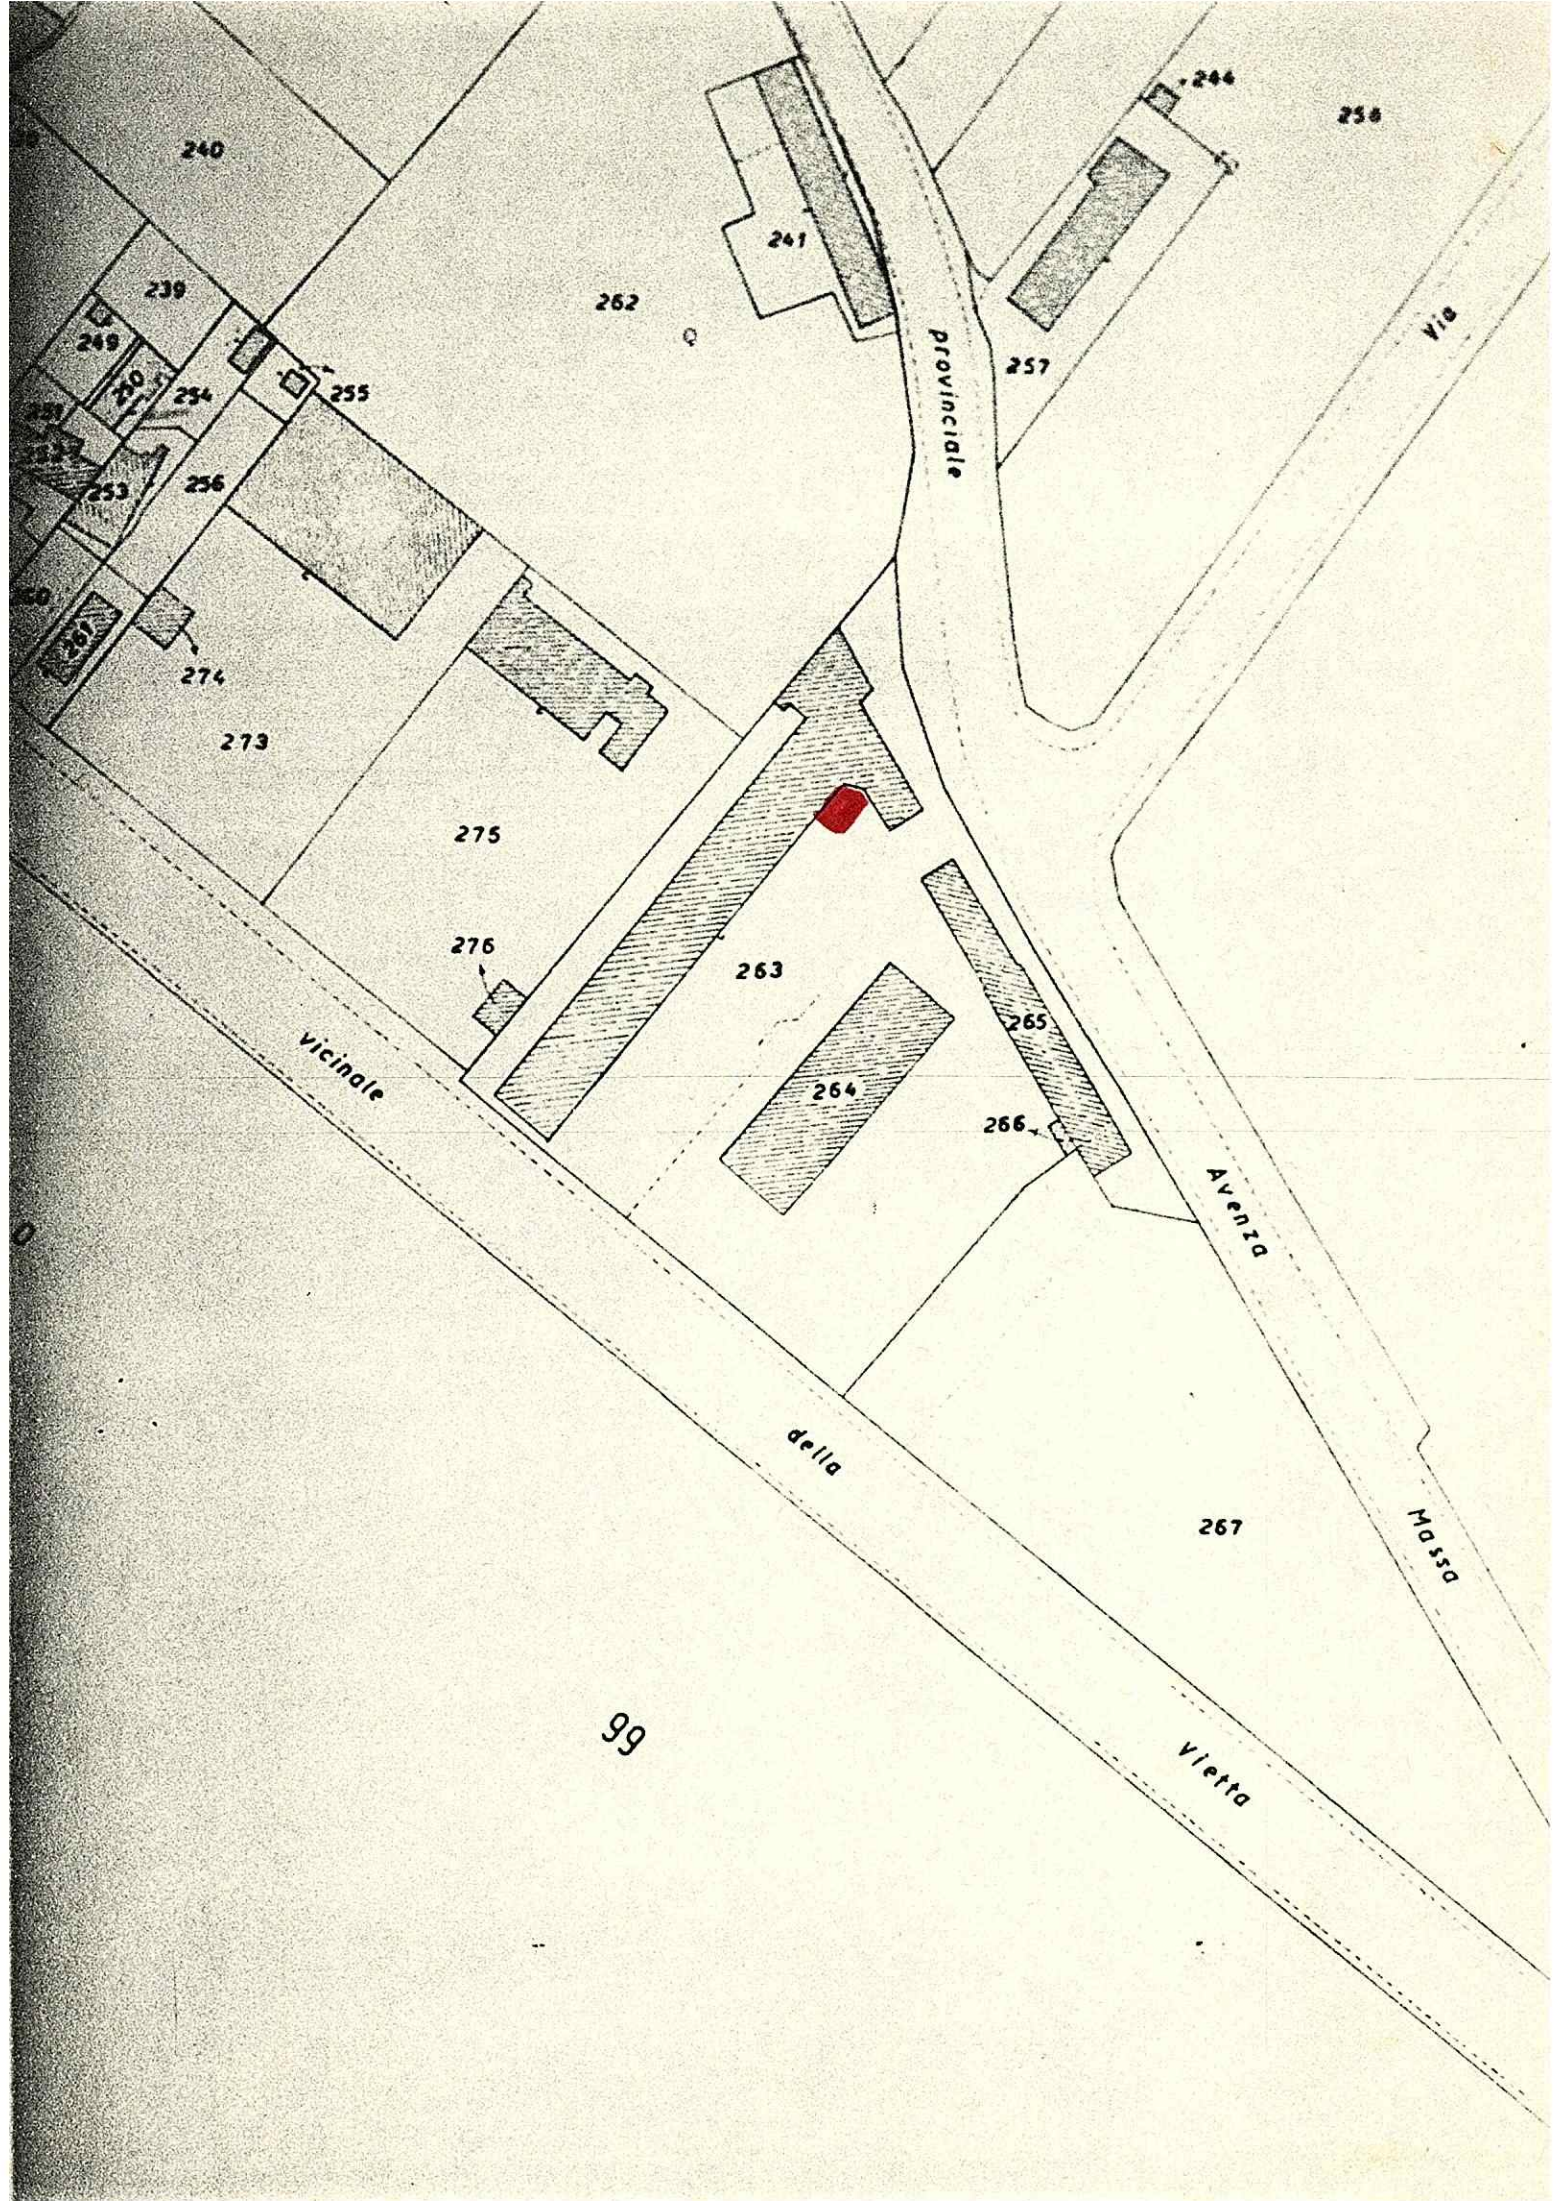



COMUNE DI CARRARA

Settore Urbanistica

Prot.n.7592/133
Concessione Edilizia
n. 83C/94 01/12/1994

Alla cortese attenzione del Sig.
BRUSCHI GIUSEPPE
VIA BERTOLONI,29
MARINA DI CARRARA

OGGETTO: Oneri di urbanizzazione

IL DIRIGENTE

Visti gli atti risultanti all'ufficio urbanistica e ragioneria

CERTIFICA

che la Ditta in indirizzo ha interamente pagato gli oneri di urbanizzazione dovuti per la realizzazione di cui alla concessione edilizia n° 83C/94 del 01/12/1994 prot.7592/133 con la quale si autorizzavano lavori di COSTRUZIONE CAPANNONE ARTIGIANALE siti in VIA AVENZA MASSA foglio: 93 mappale:263.

Carrara 09/09/2004


Il Dirigente
Bacicalupi Claudio

COMUNE DI CARRARA – 54033 piazza Due Giugno, 1
Settore Urbanistica – U.O Servizi Amministrativi
Telefono 0585.641237 – Fax 0585.641296 – e-mail a.soggia@comune.carrara.ms.it

Visura per immobile

Situazione degli atti informatizzati al 16/06/2004

Data: 16/06/2004 - Ora: 10.08.16

Visura n.: MS0035033 Pag: 1 Fine

Dati della richiesta Comune di CARRARA (Codice: B832)

Provincia di MASSA CARRARA

Catasto Fabbricati Foglio: 93 Particella: 263 Sub.: 14

Unità immobiliare

N.		DATI IDENTIFICATIVI			DATI DI CLASSAMENTO					DATI DERIVANTI DA	
	Sezione	Foglio	Particella	Sub	Zona	Micro	Categoria	Classe	Consistenza	Superficie catastale	Rendita
1	Urbana	93	263	14	Cens.	1	D/7				Euro 1.588,00
VARIAZIONE DELLA DESTINAZIONE n. 2108.1 2004 del 16/06 2004 in atti dal 16/06 2004 (protocollo n. MS0035032) D.8-D.7											
Indirizzo		VIA PROV.LE AVENZA - MASSA n. 10 piano: T;									
Annotazioni		Rendita catastale proposta D.M. 701/94									

INTESTATO

N. 1 BRUSCHI GIUSEPPE nato a CARRARA il 19/11/1945

CODICE FISCALE
BRSGPP45S19B832Z

DIRITTI E ONERI REALI
(1) Proprietà

Righe utili ai fini della liquidazione n. 16 Ricevuta n. 16390 Importo della liquidazione: Euro 1,29



agenzia del
Territorio

Ufficio Provinciale di MASSA CARRARA Ricevuta di Avvenuta Denuncia di Variazione

Data: 16/06/2004

Ora: 10.09.36

pag: 1 di 1

Catasto Fabbricati

Comune di CARRARA (Codice :I6AG)

Protocollo n.: MS0035032

Codice di Risccontro: 000AGPP4A

Tipo Mappale n.: -

Unità a destinazione ordinaria n.: -

Unità a dest.speciale e particolare n.: I

Beni Comuni non Censibili n.: -

Unità in variazione n.: -

Unità in costituzione n.: I

Unità in soppressione n.: I

Motivo della variazione : VARIAZIONE DELLA DESTINAZIONE DA D/8 A D/7

UNITA' IMMOBILIARI

Identificativo catastale

Prog.	Op.	Sez.UR.	Foglio	Numero	Sub.	Ubicazione	Dati di classamento proposti					Rendita
							ZC	Cat.	Cl.	Cons.	Sup.Cat.	
1	S		93	263	13							
2	C		93	263	14	VIA PROV.LE AVENZA - MASSA n.10, p.T	I	D07				1.588,00

Riservato all'Ufficio


Ricevuta n.: 000016389/2004

Importo della liquidazione: Euro 25,82

Data 16/06/2004

Protocollo n.: MS0035032

L'incaricato

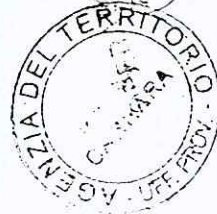

[Handwritten signature]

LABORATO PLANIMETRICO

Compilato da:

Branchetti Orio

Iscritto all'albo:

Geometri

Prov. Massa

N. 497

**Agenzia del Territorio
CATASTO FABBRICATI**

Ufficio Provinciale di
Massa

Comune di Carrara

Sezione: Foglio: 93

Particella: 263

Protocollo n.


del

Tipo Mappale n.

del

Dimostrazione grafica dei subalterni

Scala 1 : 500

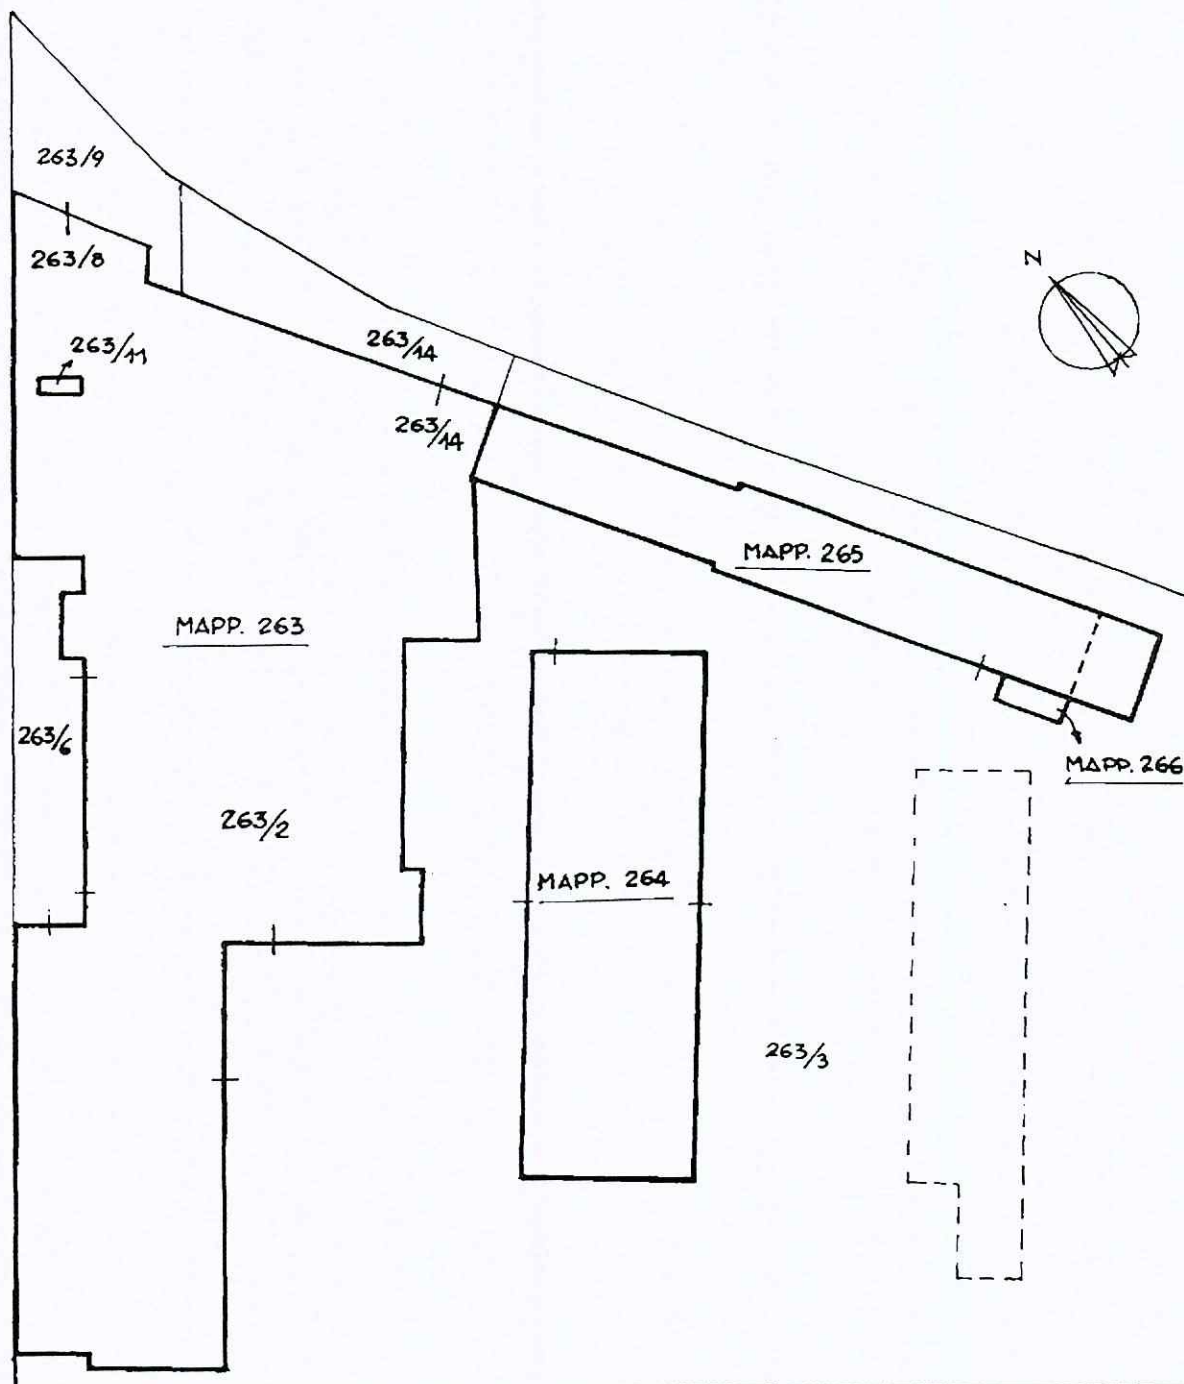

Agenzia del Territorio
CATASTO FABBRICATI
 Ufficio Provinciale di
 Massa

Dichiarazione protocollo n. del
 Planimetria di u.i.u. in Comune di Carrara
 Via Prov.le Avenza - Massa

civ. 10

Identificativi Catastali:

Sezione:
 Foglio: 93
 Particella: 263
 Subalterno: 14


Compilata da:
 Branchetti Orio
 Iscritto all'albo:
 Geometri

Prov. Massa


N. 497

cheda n. 1

Scala 1:500

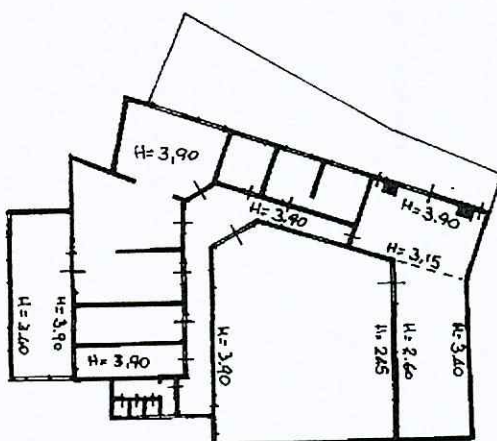

PIANO T

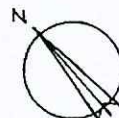



COMUNE DI CARRARA

OGGETTO

BRUSCHI
GIUSEPPE

C 21 A

MANCA: ① 1 BOLLO

- PERLA ILL. VA

+ ELAB GR

- DICHI GIUDATA

- RIC. ACCATAST

- CERT CCIAA

- PERIZIA GIUDATA

E IDONULIA ST.

② 2° E 3° ALTA C.A.