


PROGETTO
 DI UN FABBRICATO
 DI CIVILE ABITAZIONE
 DA EDIFICARSI IN AVENZA-CARRARA

PER CONTO DELLA DITTA: FRA·MO·VER SNC

PROGETTISTA: Dott. ARCH. ATTILIO DANI



PIANTA PIANO 2' CALA 1:2100

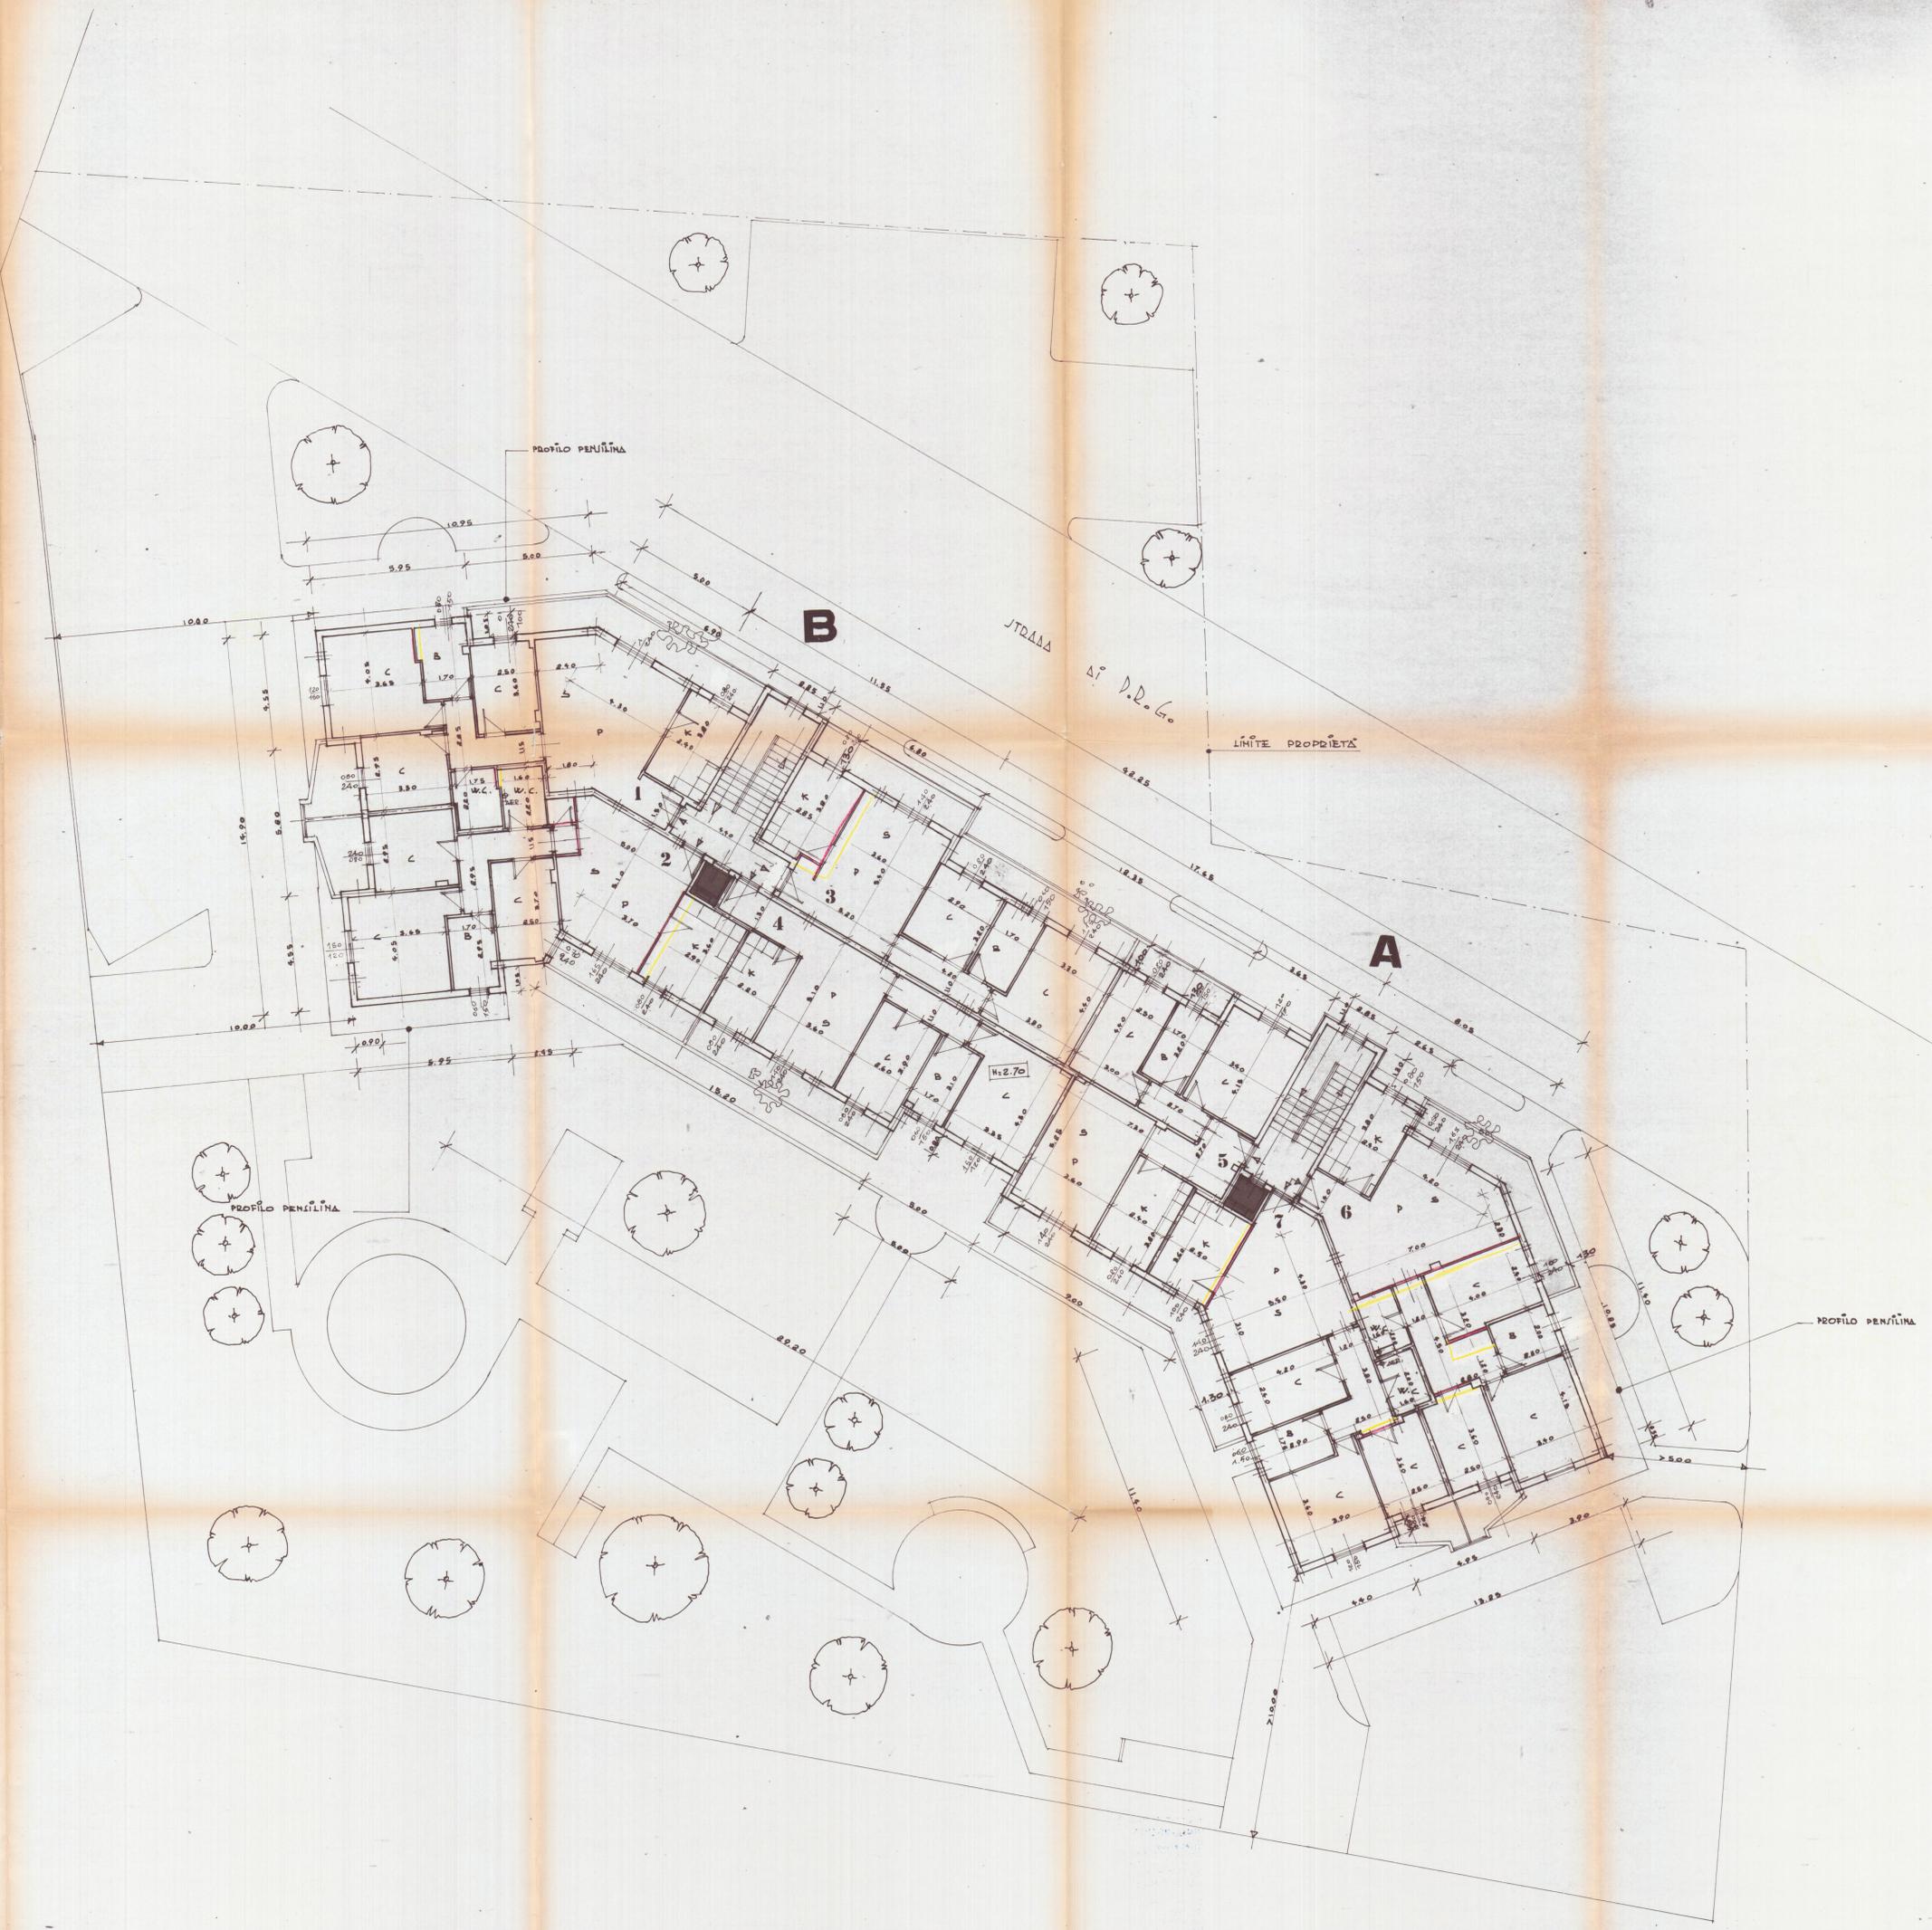

CUCINA	K
PRANZO	P
JOGGIORNO	S
W.C.	W.C.
CAMERA	C
BAGNO	B
RIP.UT.	R