




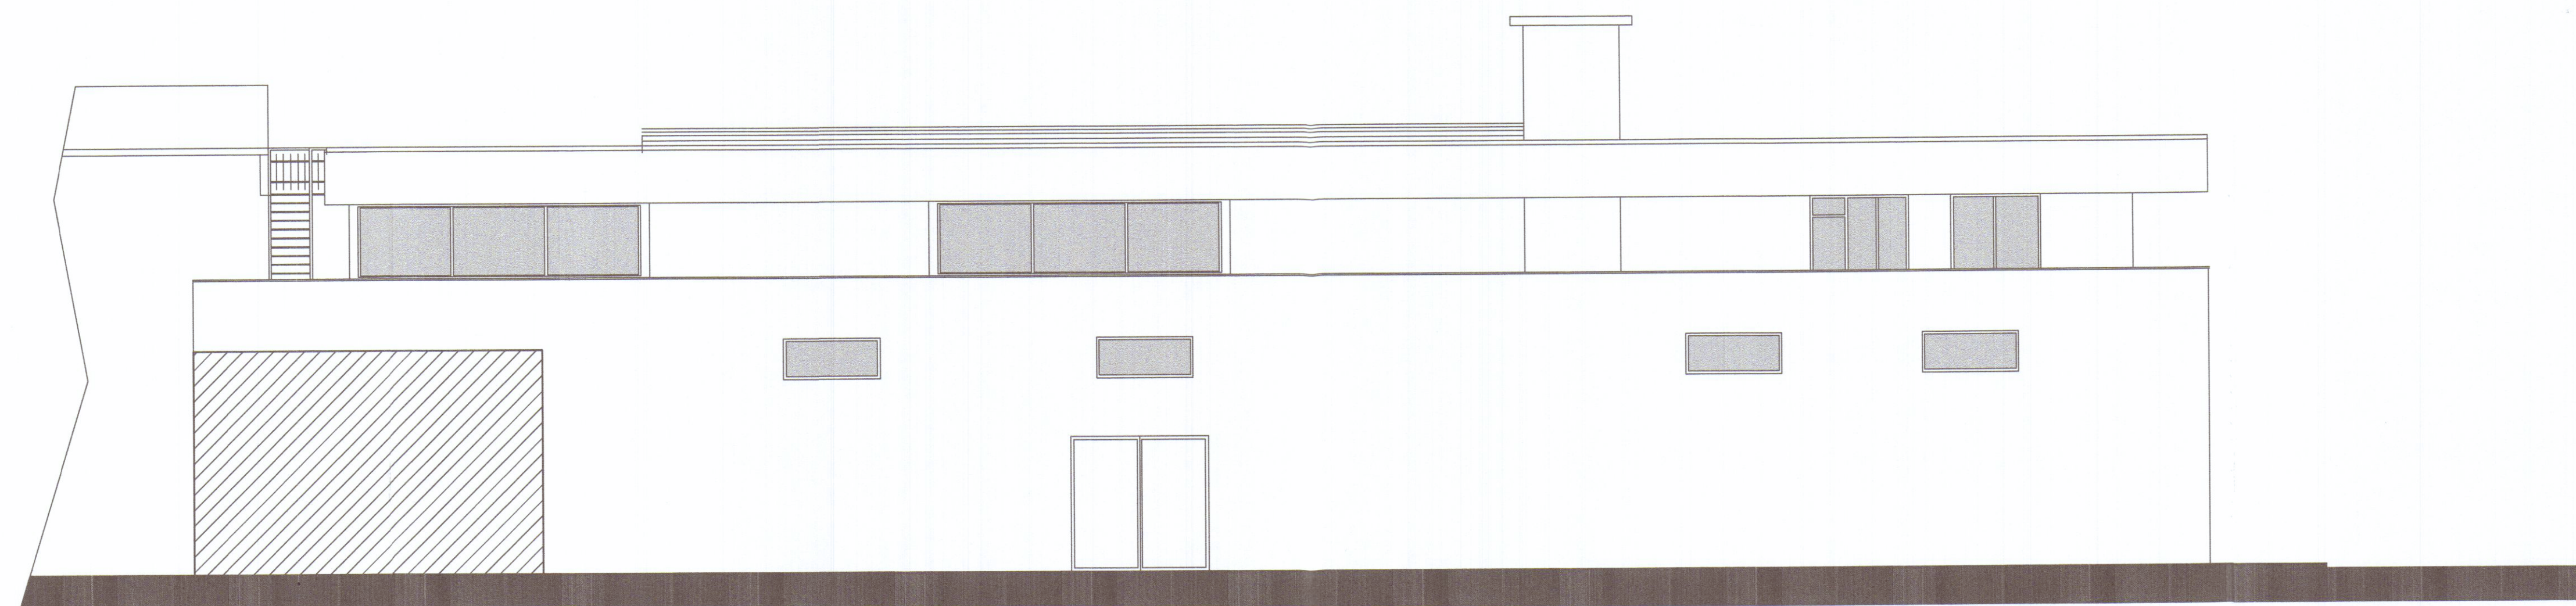

Prospetto Nord

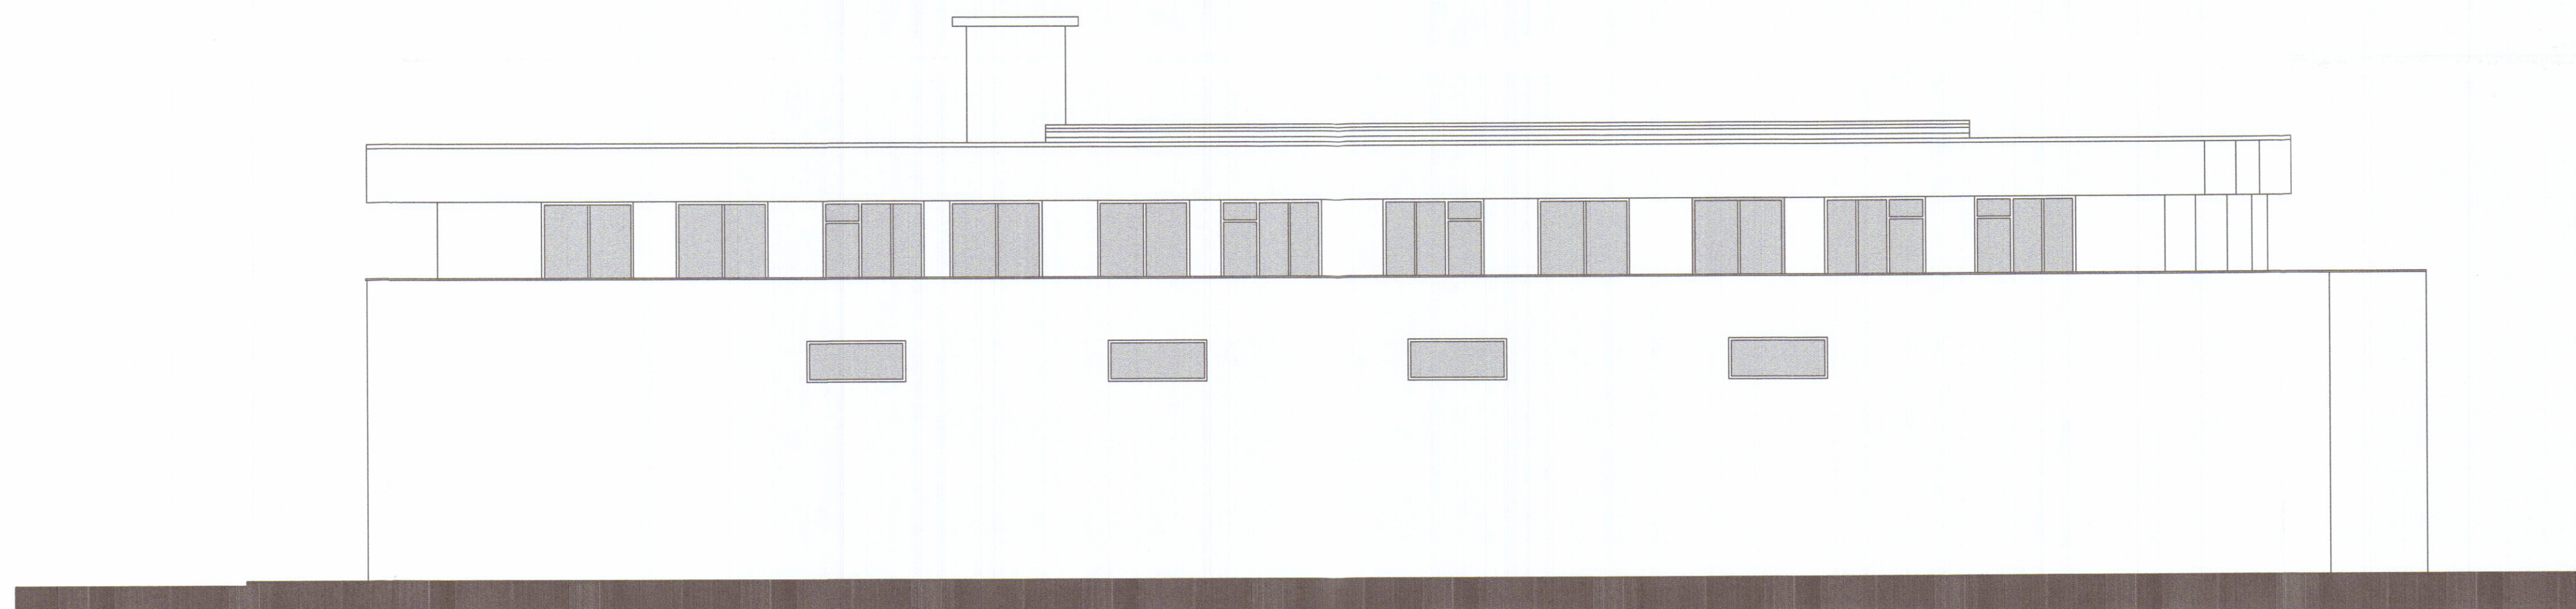

Prospetto Sud

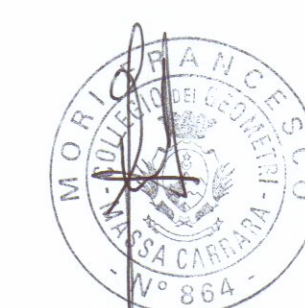

Geom. Francesco Mori - STUDIO TECNICO - 54033 M. di Carrara Via Savonarola 15 Tel. 0585/780640 - e-mail : studiomori@g.mail.com			
		TAVOLA:	
PORTO DI CARRARA HOLDING SPA		Stato di Fatto	
		ELABORATI:	SCALA:
REALIZZAZIONE IMPIANTO FOTOVOLTAICO		Prospetti	1:100
Marina di Carrara - Via G. Savonarola n. 15		DIS. 03/10	Data NOV. 2010
SENZA IL NS. CONSENSO QUESTO DISEGNO NON SI PUO' RIPRODURRE NE' COMUNICARE.			