


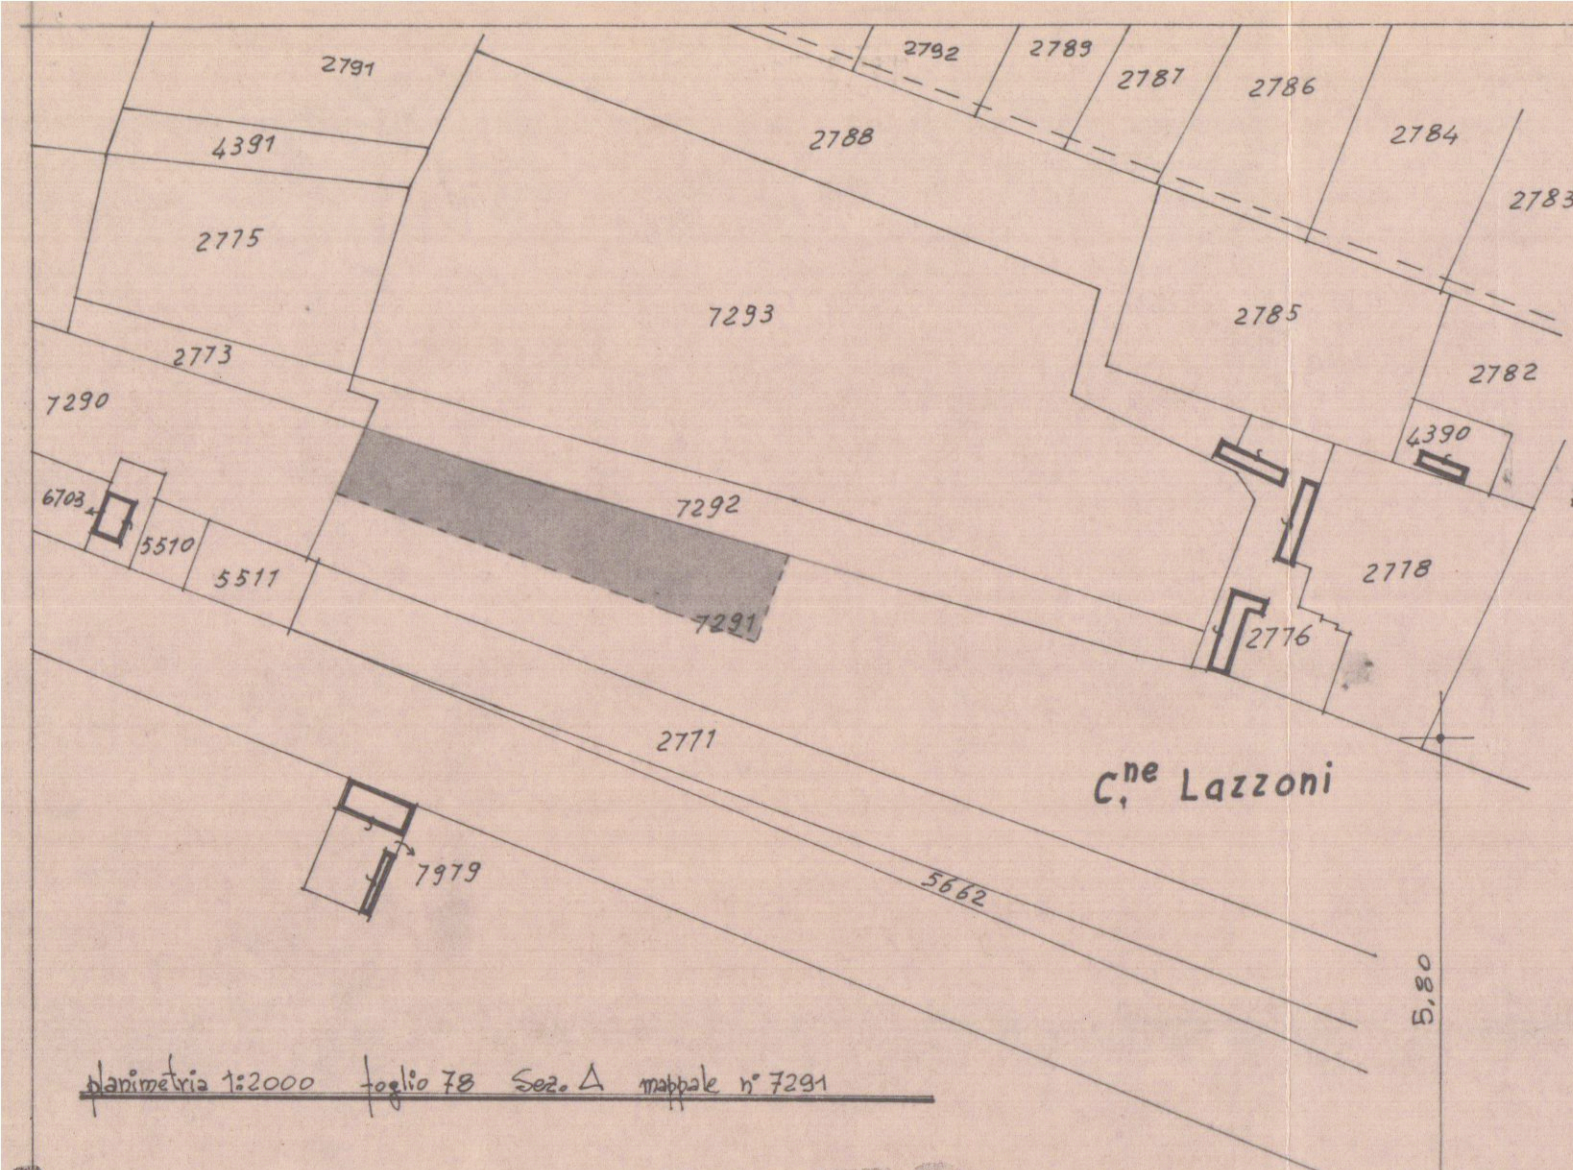

planimetria 1:2000 foglio 78 Sez. A mappale n° 7291

APPROVATO
 4 GIU 1976
 L'ING. CAPO
 L'INGEGNERE CAPO

COMUNE DI CARRARA - RIPARTIZIONE LAVORI PUBBLICI

COMUNE DI CARRARA

LAVORI DI COPERTURA IN STRUTTURE LEGGERE DI
 N° 2 CAMPI AL BOCCIODROMO DI MARINA DI C.

SCALA 1:100

