


COMANDO PROVINCIALE VIGILI DEL FUOCO - MASSA-CARRARA
VISTO, SI ESPRIME PARERE FAVOREVOLE PER IL PROGETTO, A CONDIZIONE CHE ENTRO DICEMBRE 1983, IL COMMITTENTE PRESENTI IL PROGETTO DI CANTIERE E IL PROGETTO DI CANTIERE PER LA REALIZZAZIONE DELL'OPERA.
IL COMANDANTE
Massa, lì 15/11/83
PRATICA N. 5975


FABBRICATO

B


COMUNE DI CARRARA		STUDIO TECNICO PROFESSIONALE Geom. RICCI G. FERRARINI U. Associazione fra professionisti Via Mazzini n. 15 Tel. 75145 CARRARA	
lavoro PROGETTO DI EDIFICI AD USO INDUSTRIALE			
committente BERTI GIUSEPPINA BERTI MARIA BERTI MARGHERITA		tavola Pianta Prospetti Sezioni	
scala	data	pgg	committente

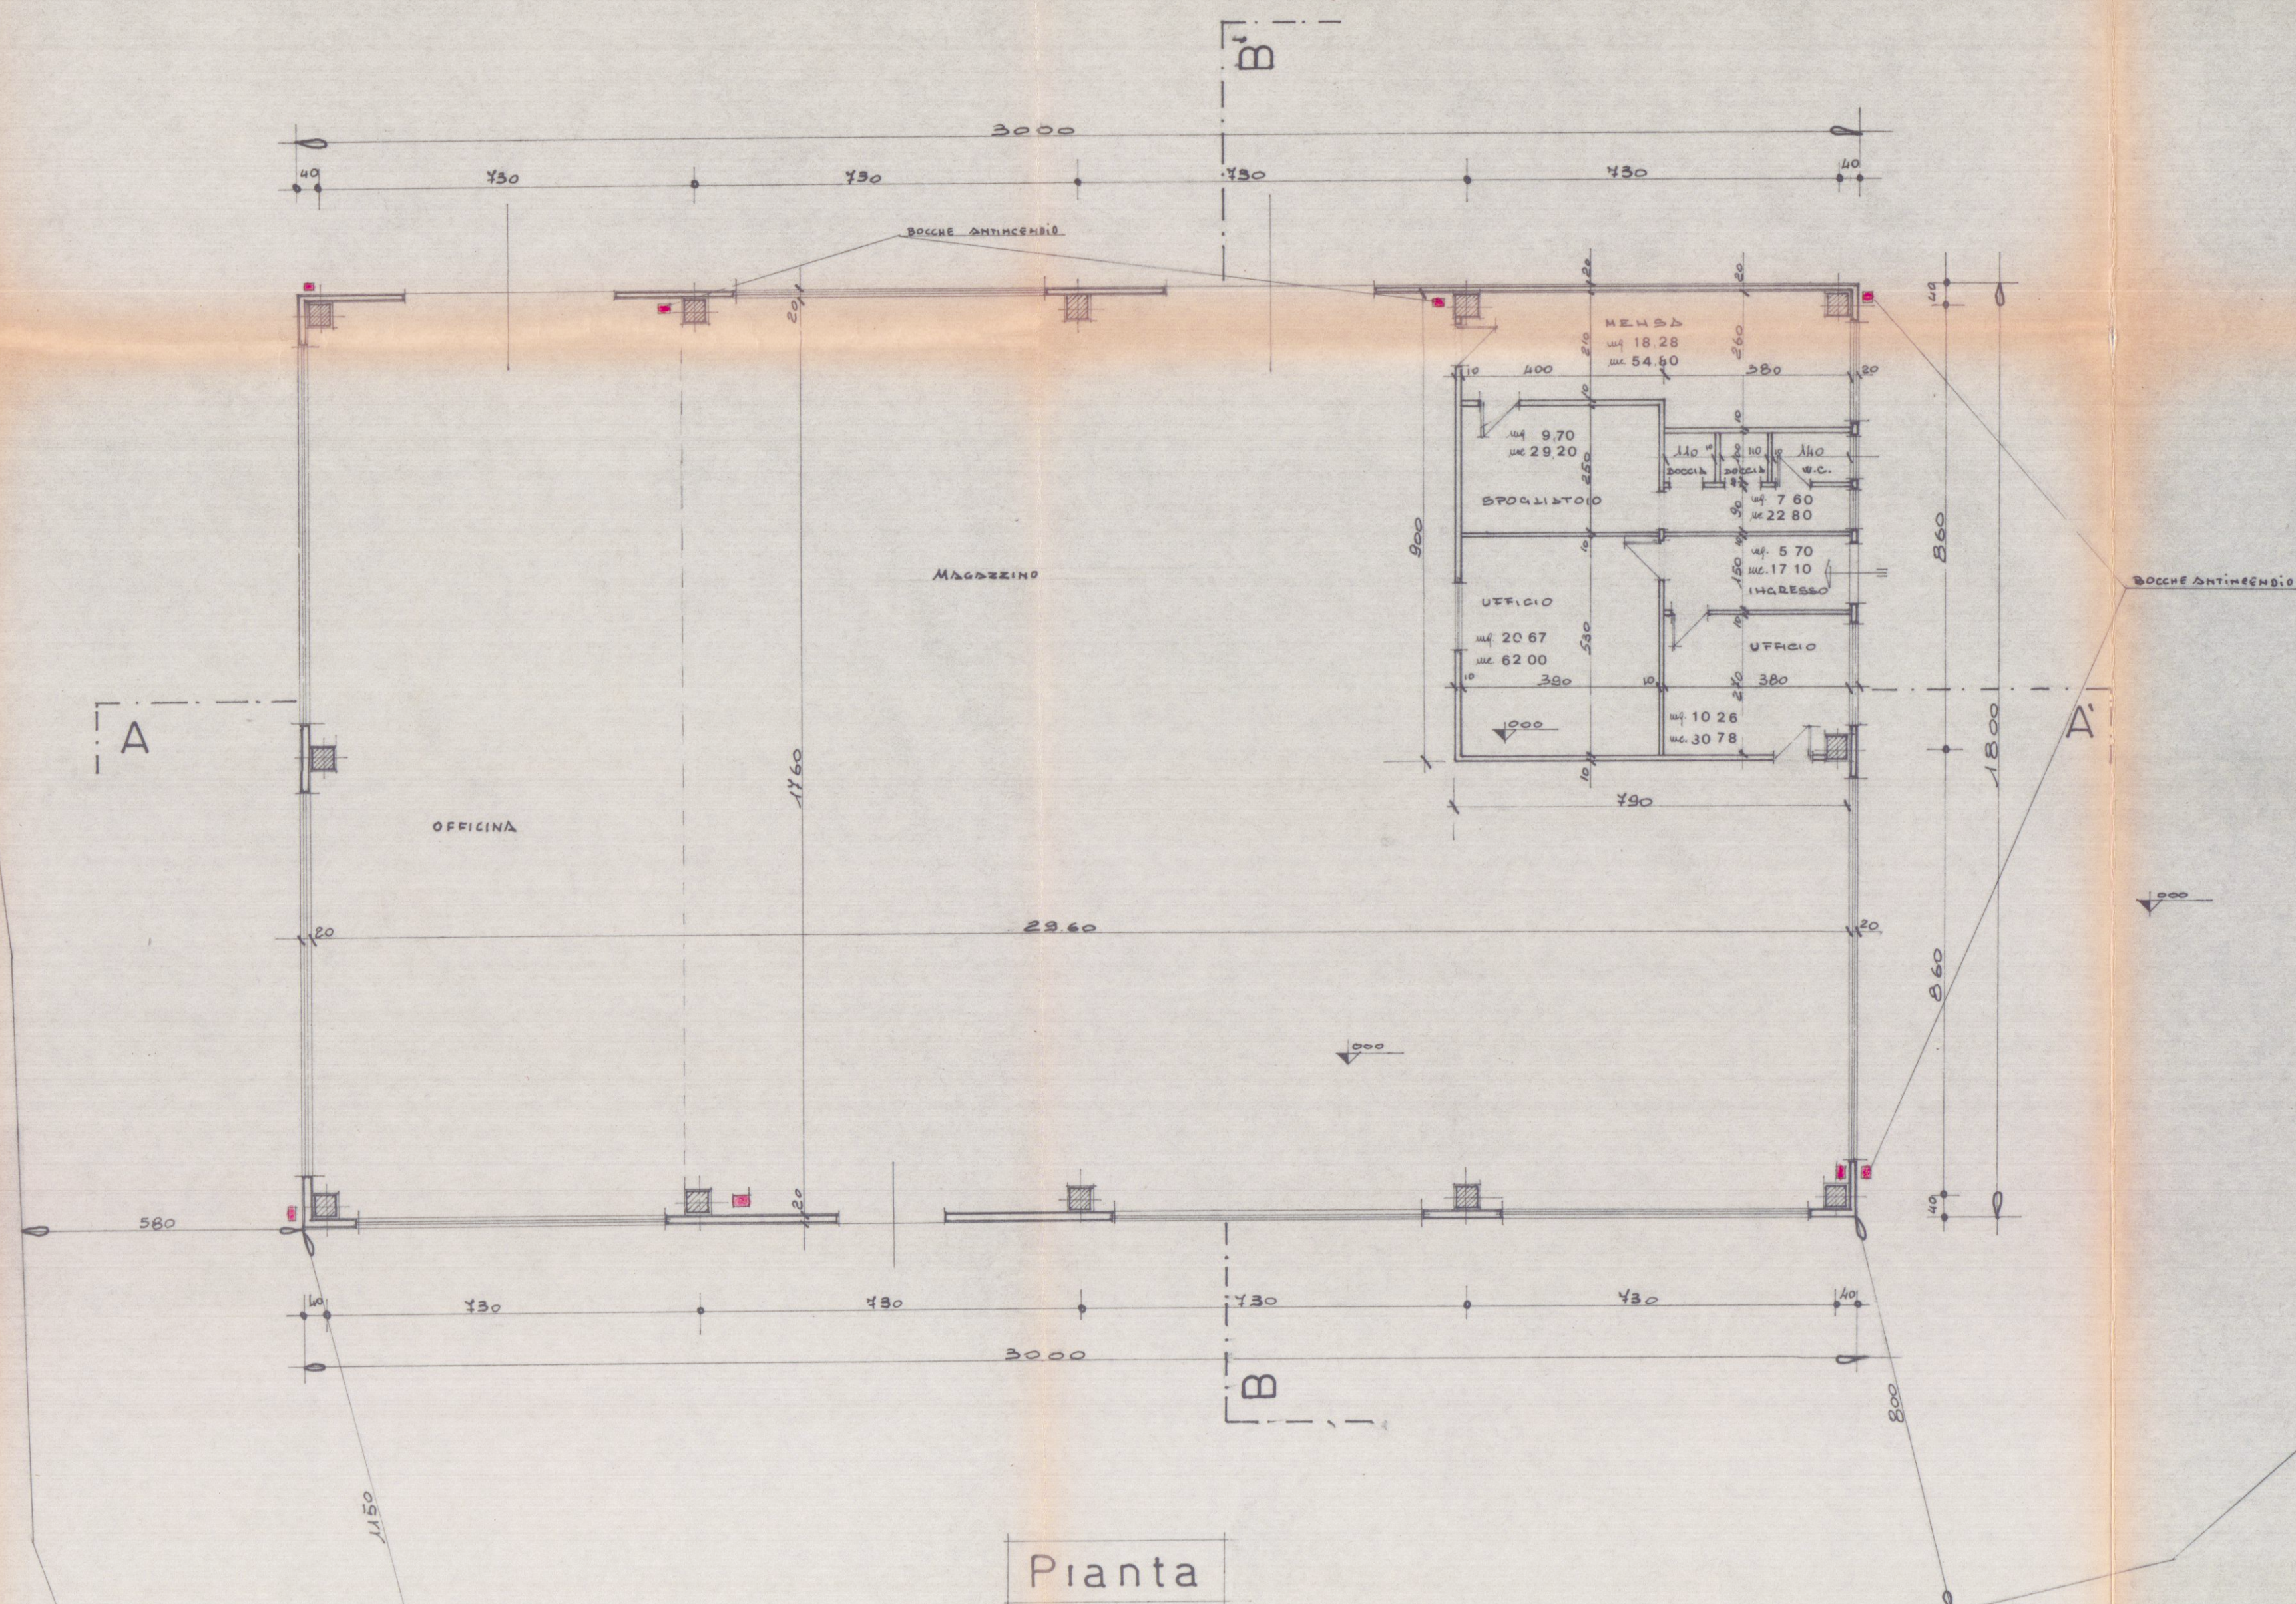


Pianta

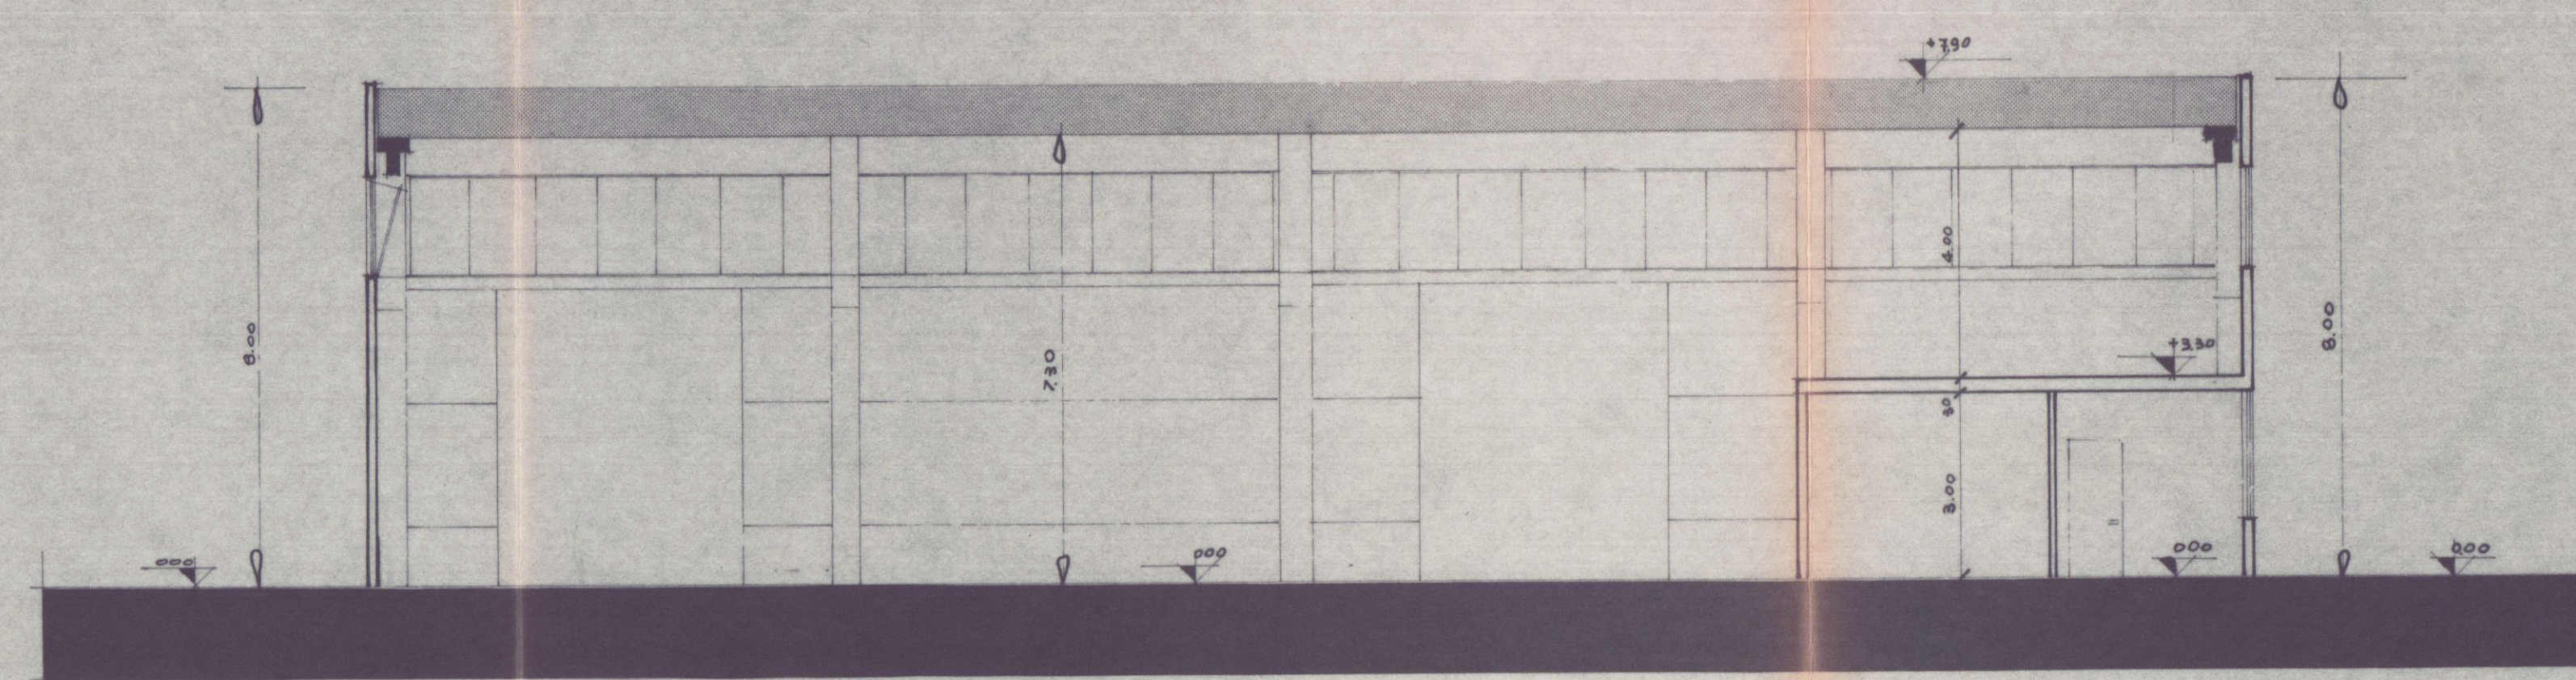


Sezione A-A'

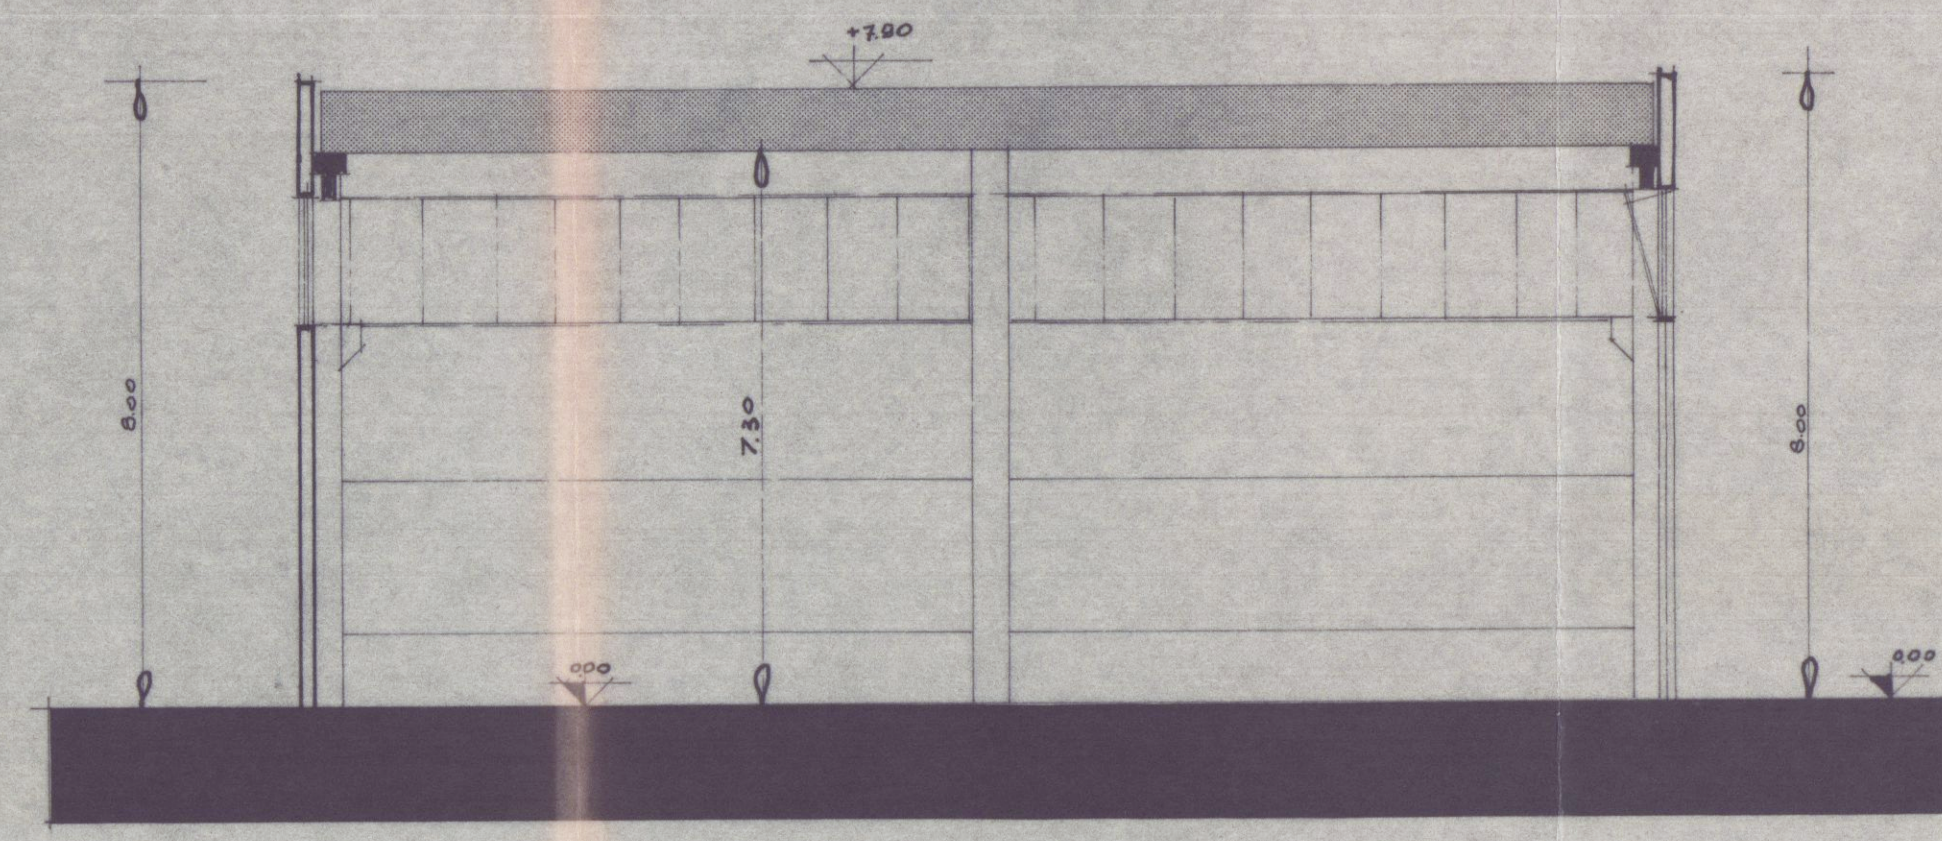


Sezione B-B'

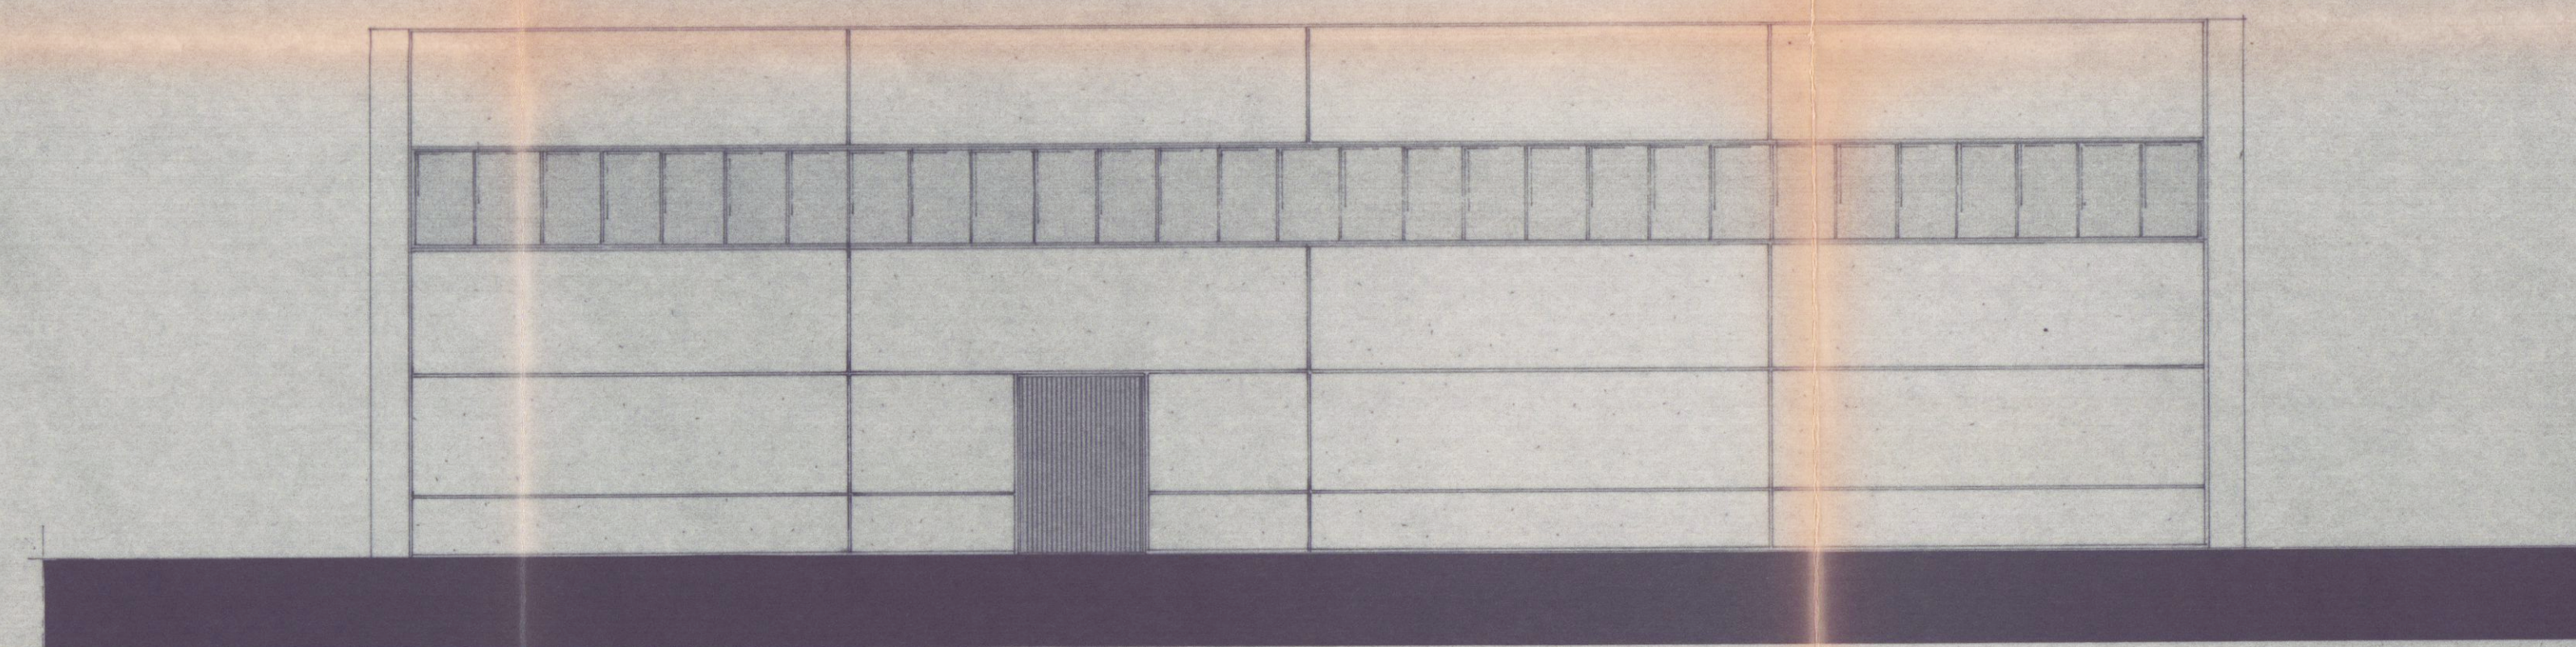


Prospetto Nord

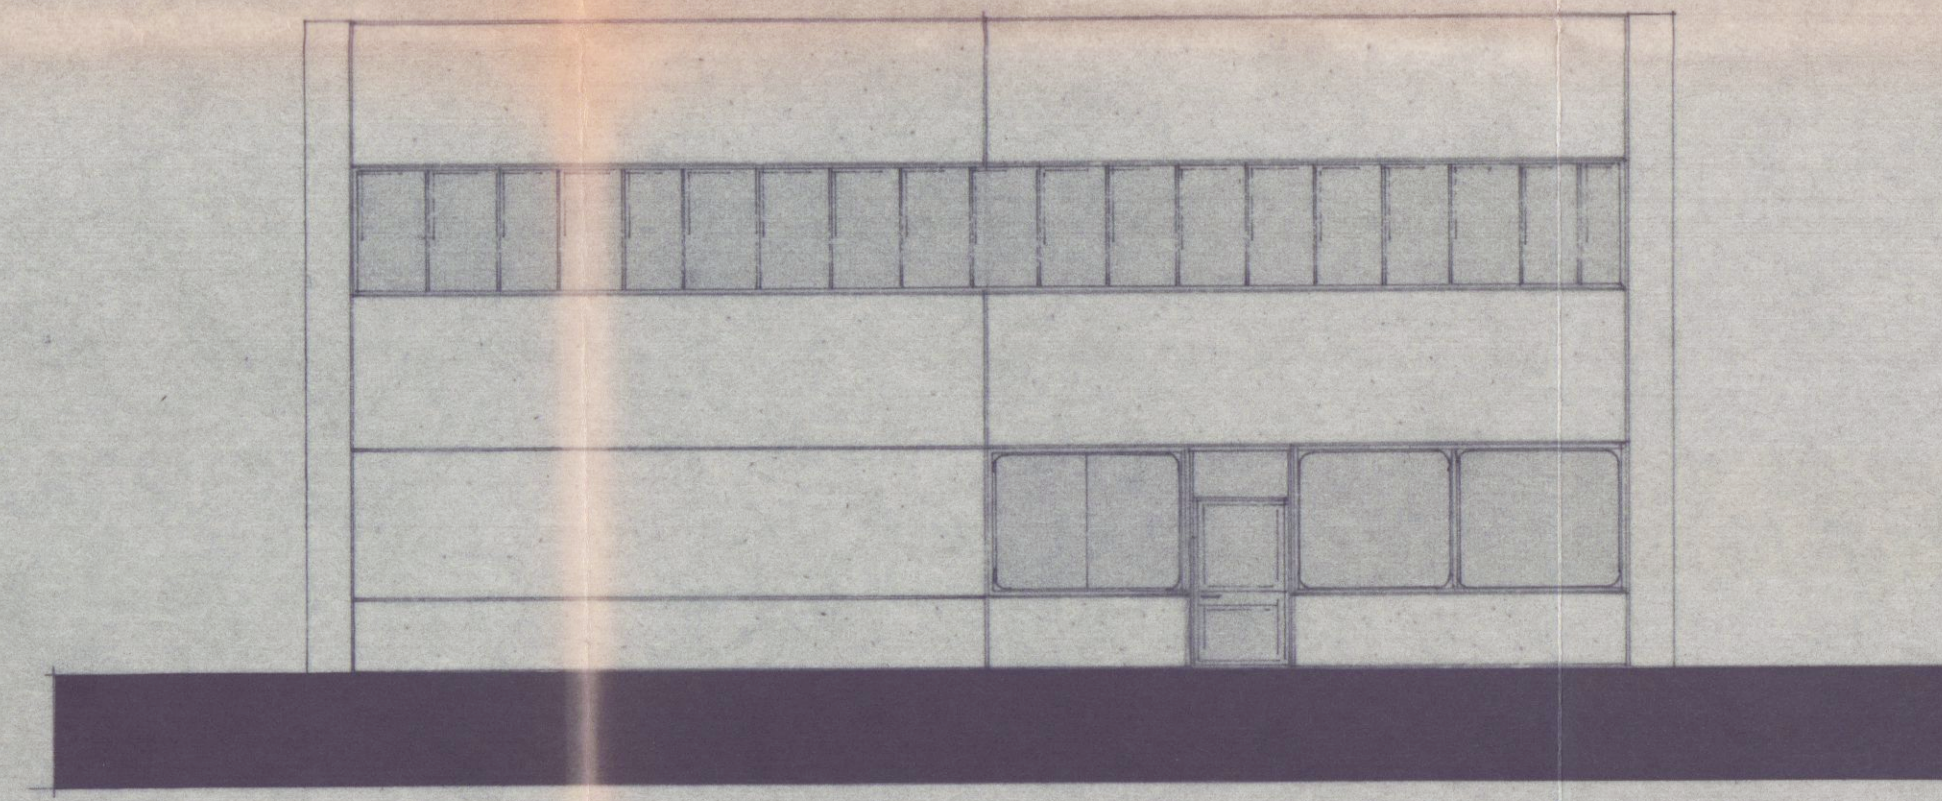

Prospetto Ovest

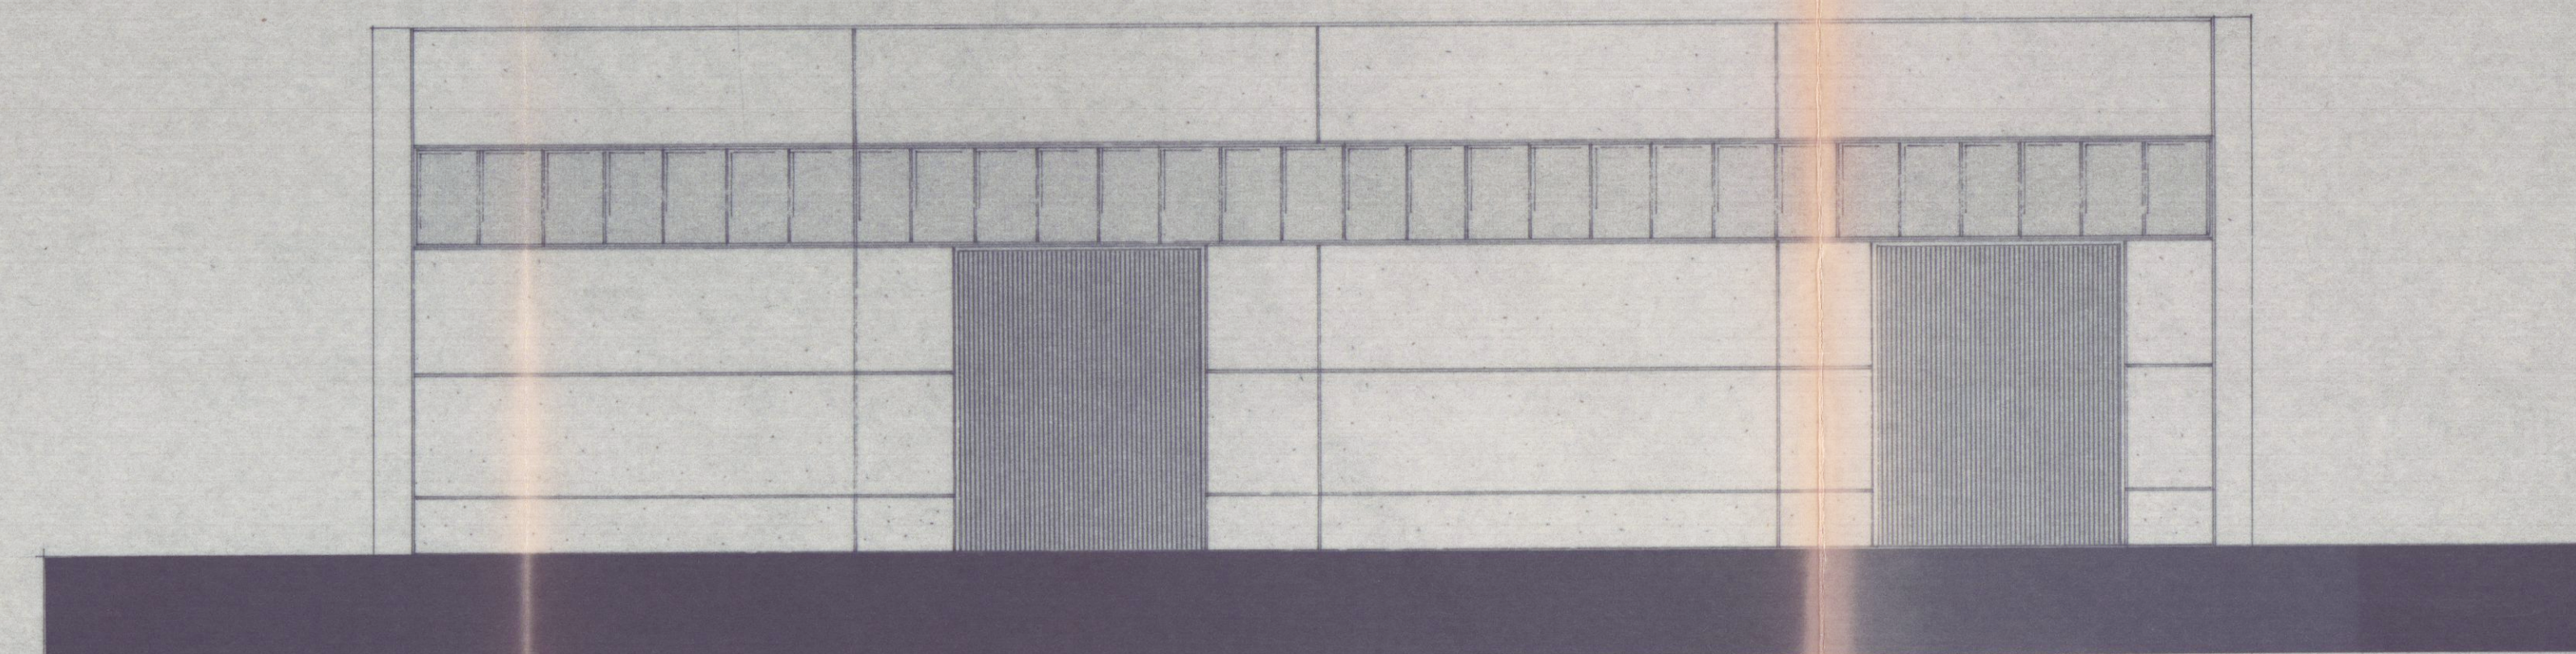

Prospetto Sud

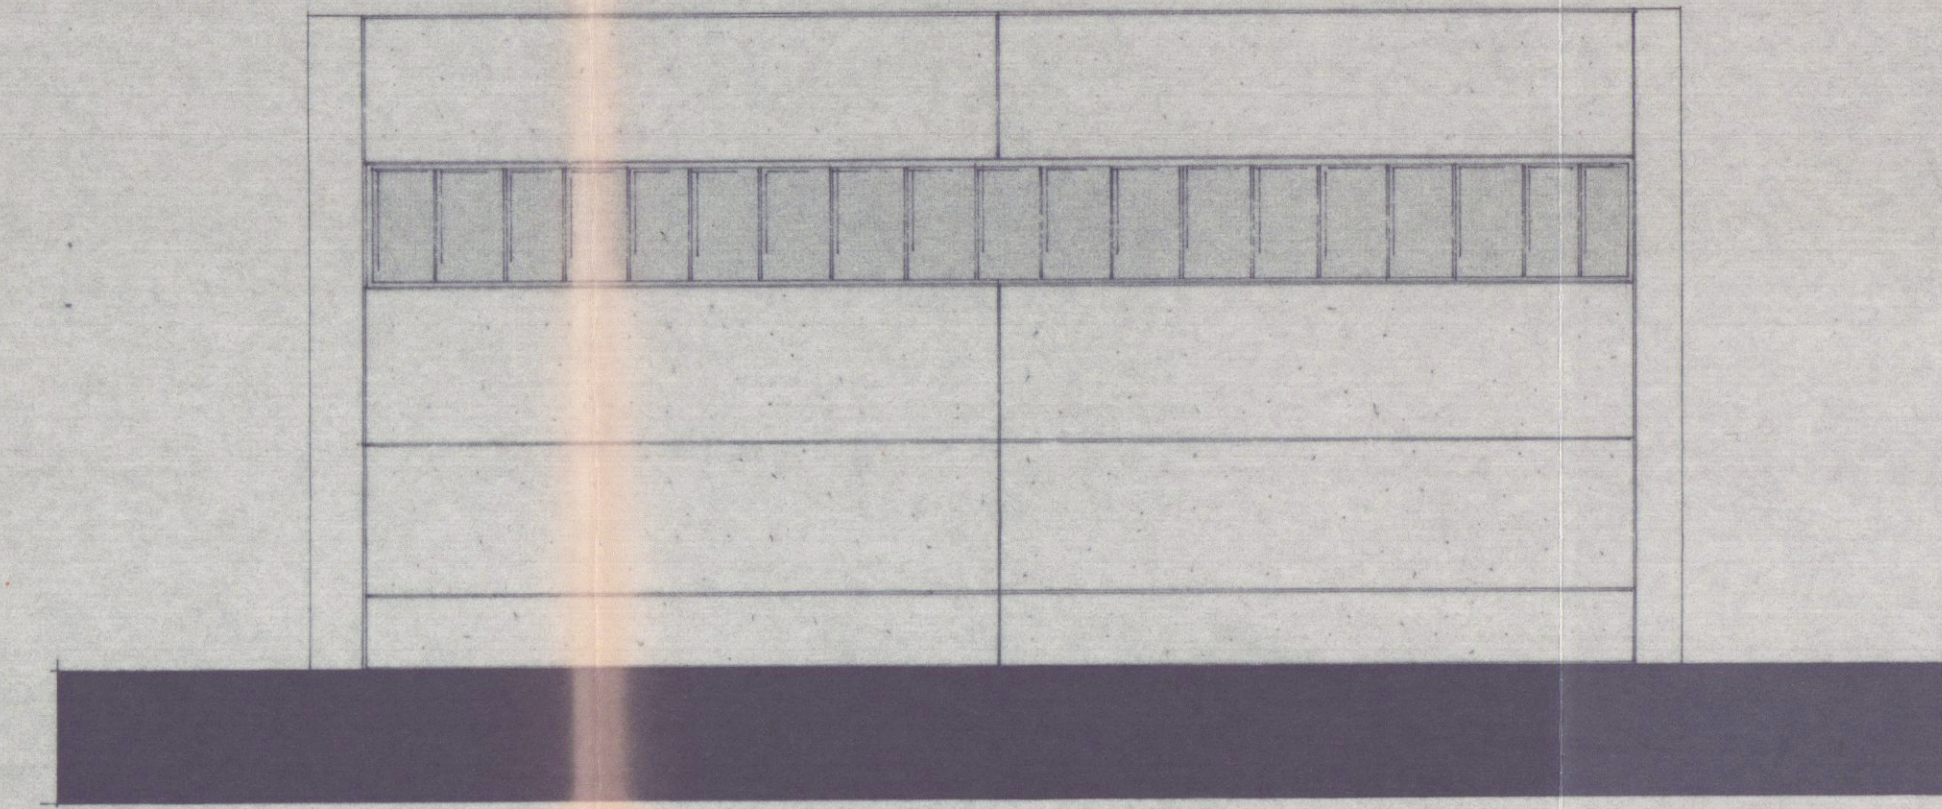

Prospetto Est