STUDIO TECNICO
GEOM. GRASSI DINO
V. VICINALE MACCHIA
MARINA di CARRARA

PROGETTO PER LA RICOSTRUZIONE DI UNA CASA DI CIVILE ABITAZIONE DISTRUTTA DA EVENTI BELLICI, SITA IN M. di CARRARA ANGOLO VIA M. POLO E VIA FIRENZE.

PROP. Sig GIUNTOLI PIETRO

1

15 APR. 1980

SOLUZIONE

SOSPESO

28 MAG 1980

24 GIU 1980

GRASSI DINO

~~Stralcio Planimetrico~~ F. 103

~~SCALA 1:1000~~

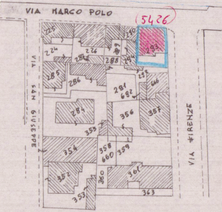
VIA MARCO POLO
(5426)
225
224
226
286
289
288
294
290
293
285
286
292
291
692
666
284
356
357
353
354
358
660
359
352
360
361
353
363
VIA SAN GIUSEPPE
VIA FIRENZE

~~ZONA DI P.R.G.C.~~

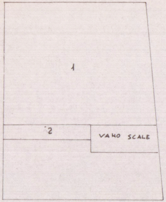
1
2
VANO SCALE

VOLUME DI PROGETTO

1	10 × 12 =	120 ×	6,80 =	814
2	7,50 × 1 =	7,50 ×	6,80 =	51
			TOTALE	865

TOT. SUP. COPERTA m² 127,50

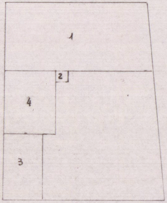

VOLUME DISTRUTTO DAGLI EVENTI BELLICI

1	5,50 × 11.85 =	65,17 ×	9,50 =	619
2	1,20 × 1 =	1,20 ×	9,50 =	11
3	3,5 × 5 =	17,5 ×	3,90 =	68
4	4,20 × 5 =	21 ×	4,10 =	87
	VOLUME	DA RECUPERARE	TOTALE	785

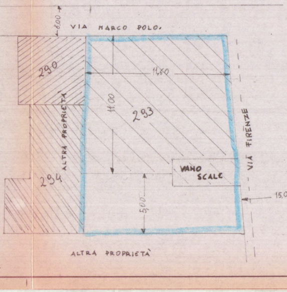
8,00
VIA MARCO POLO.
290
11,60
11,00
293
ALTRA PROPRIETÀ
294
VANO SCALE
VIA FIRENZE
5,00
15,00
ALTRA PROPRIETÀ

SVILUPPO DELLA PROPRIETÀ 1:200

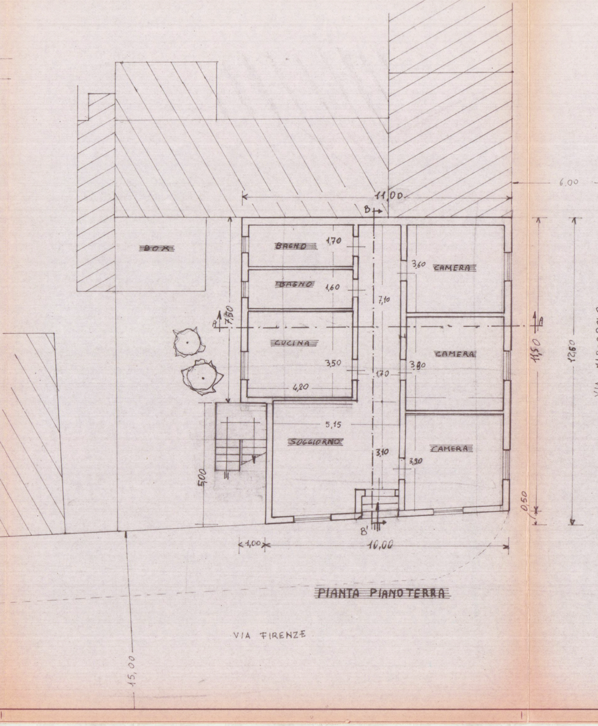
BOX
BAGNO
1,70
BAGNO
1,60
CUCINA
3,50
4,20
CAMERA
3,60
7,10
CAMERA
3,90
1,70
CAMERA
3,90
SOGGIORNO
5,15
3,10
11,00
6,00
B
B'
A
7,50
5,00
11,50
12,60
0,50
1,00
10,00
VIA MARCO POLO
VIA FIRENZE
15,00

PIANTA PIANOTERRA

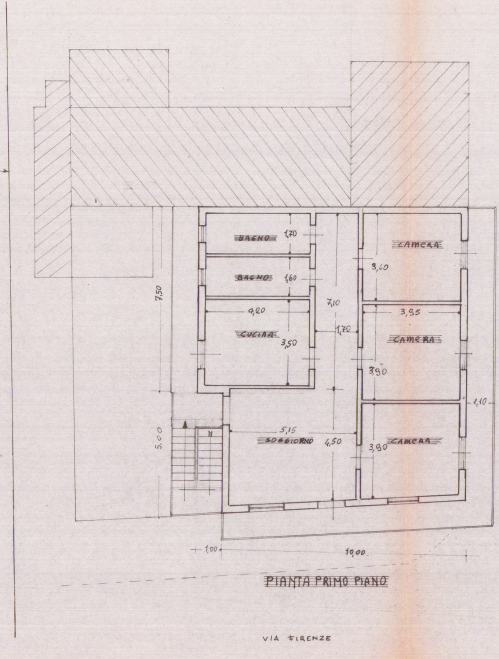
BAGNO
1,70
BAGNO
1,60
CUCINA
4,20
3,50
7,10
1,70
CAMERA
3,60
3,95
CAMERA
3,90
CAMERA
3,90
1,10
SOGGIORNO
5,15
4,50
7,50
5,00
1,00
10,00
VIA FIRENZE

PIANTA PRIMO PIANO

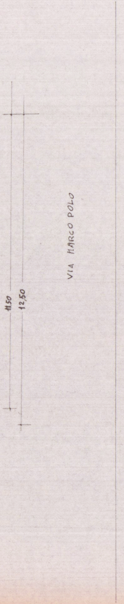
11.50
12,50
VIA MARCO POLO

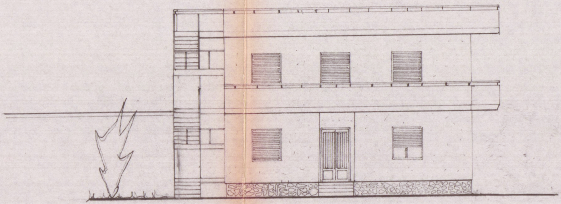

PROSPETTO EST

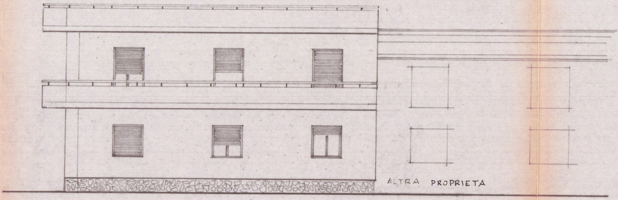
ALTRA PROPRIETA

PROSPETTO NORD

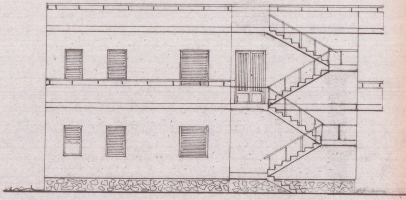

PROSPETTO SUD

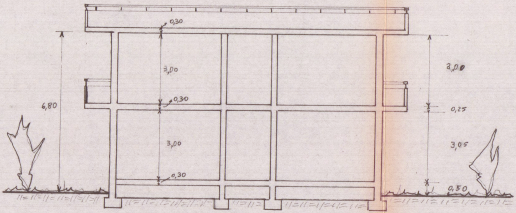
0,30
3,00
0,30
6,80
3,00
0,30
3,00
0,25
3,05
0,50

SEZIONE A'-A

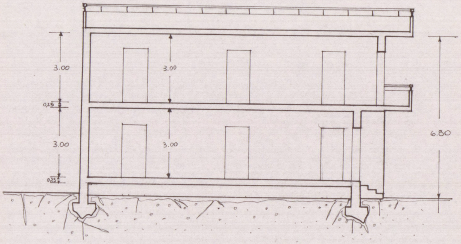
3.00
3.00
0,25
3.00
3.00
0,25
6.80

SEZIONE B-B'

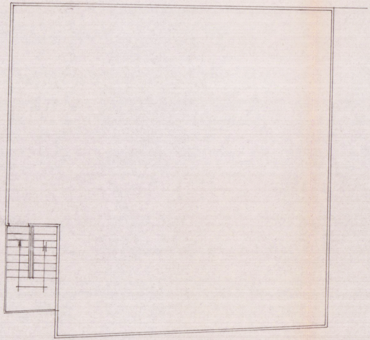

PIANTA COPERTURA