



PROGETTO PER LA COSTRUZIONE DI COMPLESSIVI
N° 48 ALLOGGI IN COMUNE DI CARRARA — AVENZA, P.E.P. L.167.

LEGGE 16.10.75 N°492

variante L.E. n° 20-21-22-23 del 18.2.1976

IMPRESA EDILINDUSTRIELAPORTA di Montecatini Terme - Pistoia

VARIANTE AL PROGETTO
Approvata dal Sindaco alle condizioni
indicate nel verbale di costruzione
n° 23 del 18 FEB 1976
licenza edilizia del 20 NOV 1976
L'ING. CAPO

TAV. N° 10

SCALA 1:20


PARTICOLARE TIPO

VARIANTE

il progettista
dott. ing. Michele Giannini

l'impresa
"EDILINDUSTRIELAPORTA, s.n.c.
l'Amministratore
La Porta Vincenzo


20 LUG. 1977

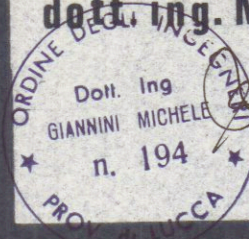

DOPPI UNI DA
FACCIA VISTA
(BUCCIA D'ARATICA)

TRAVE C.A. a VISTA

PILASTRO

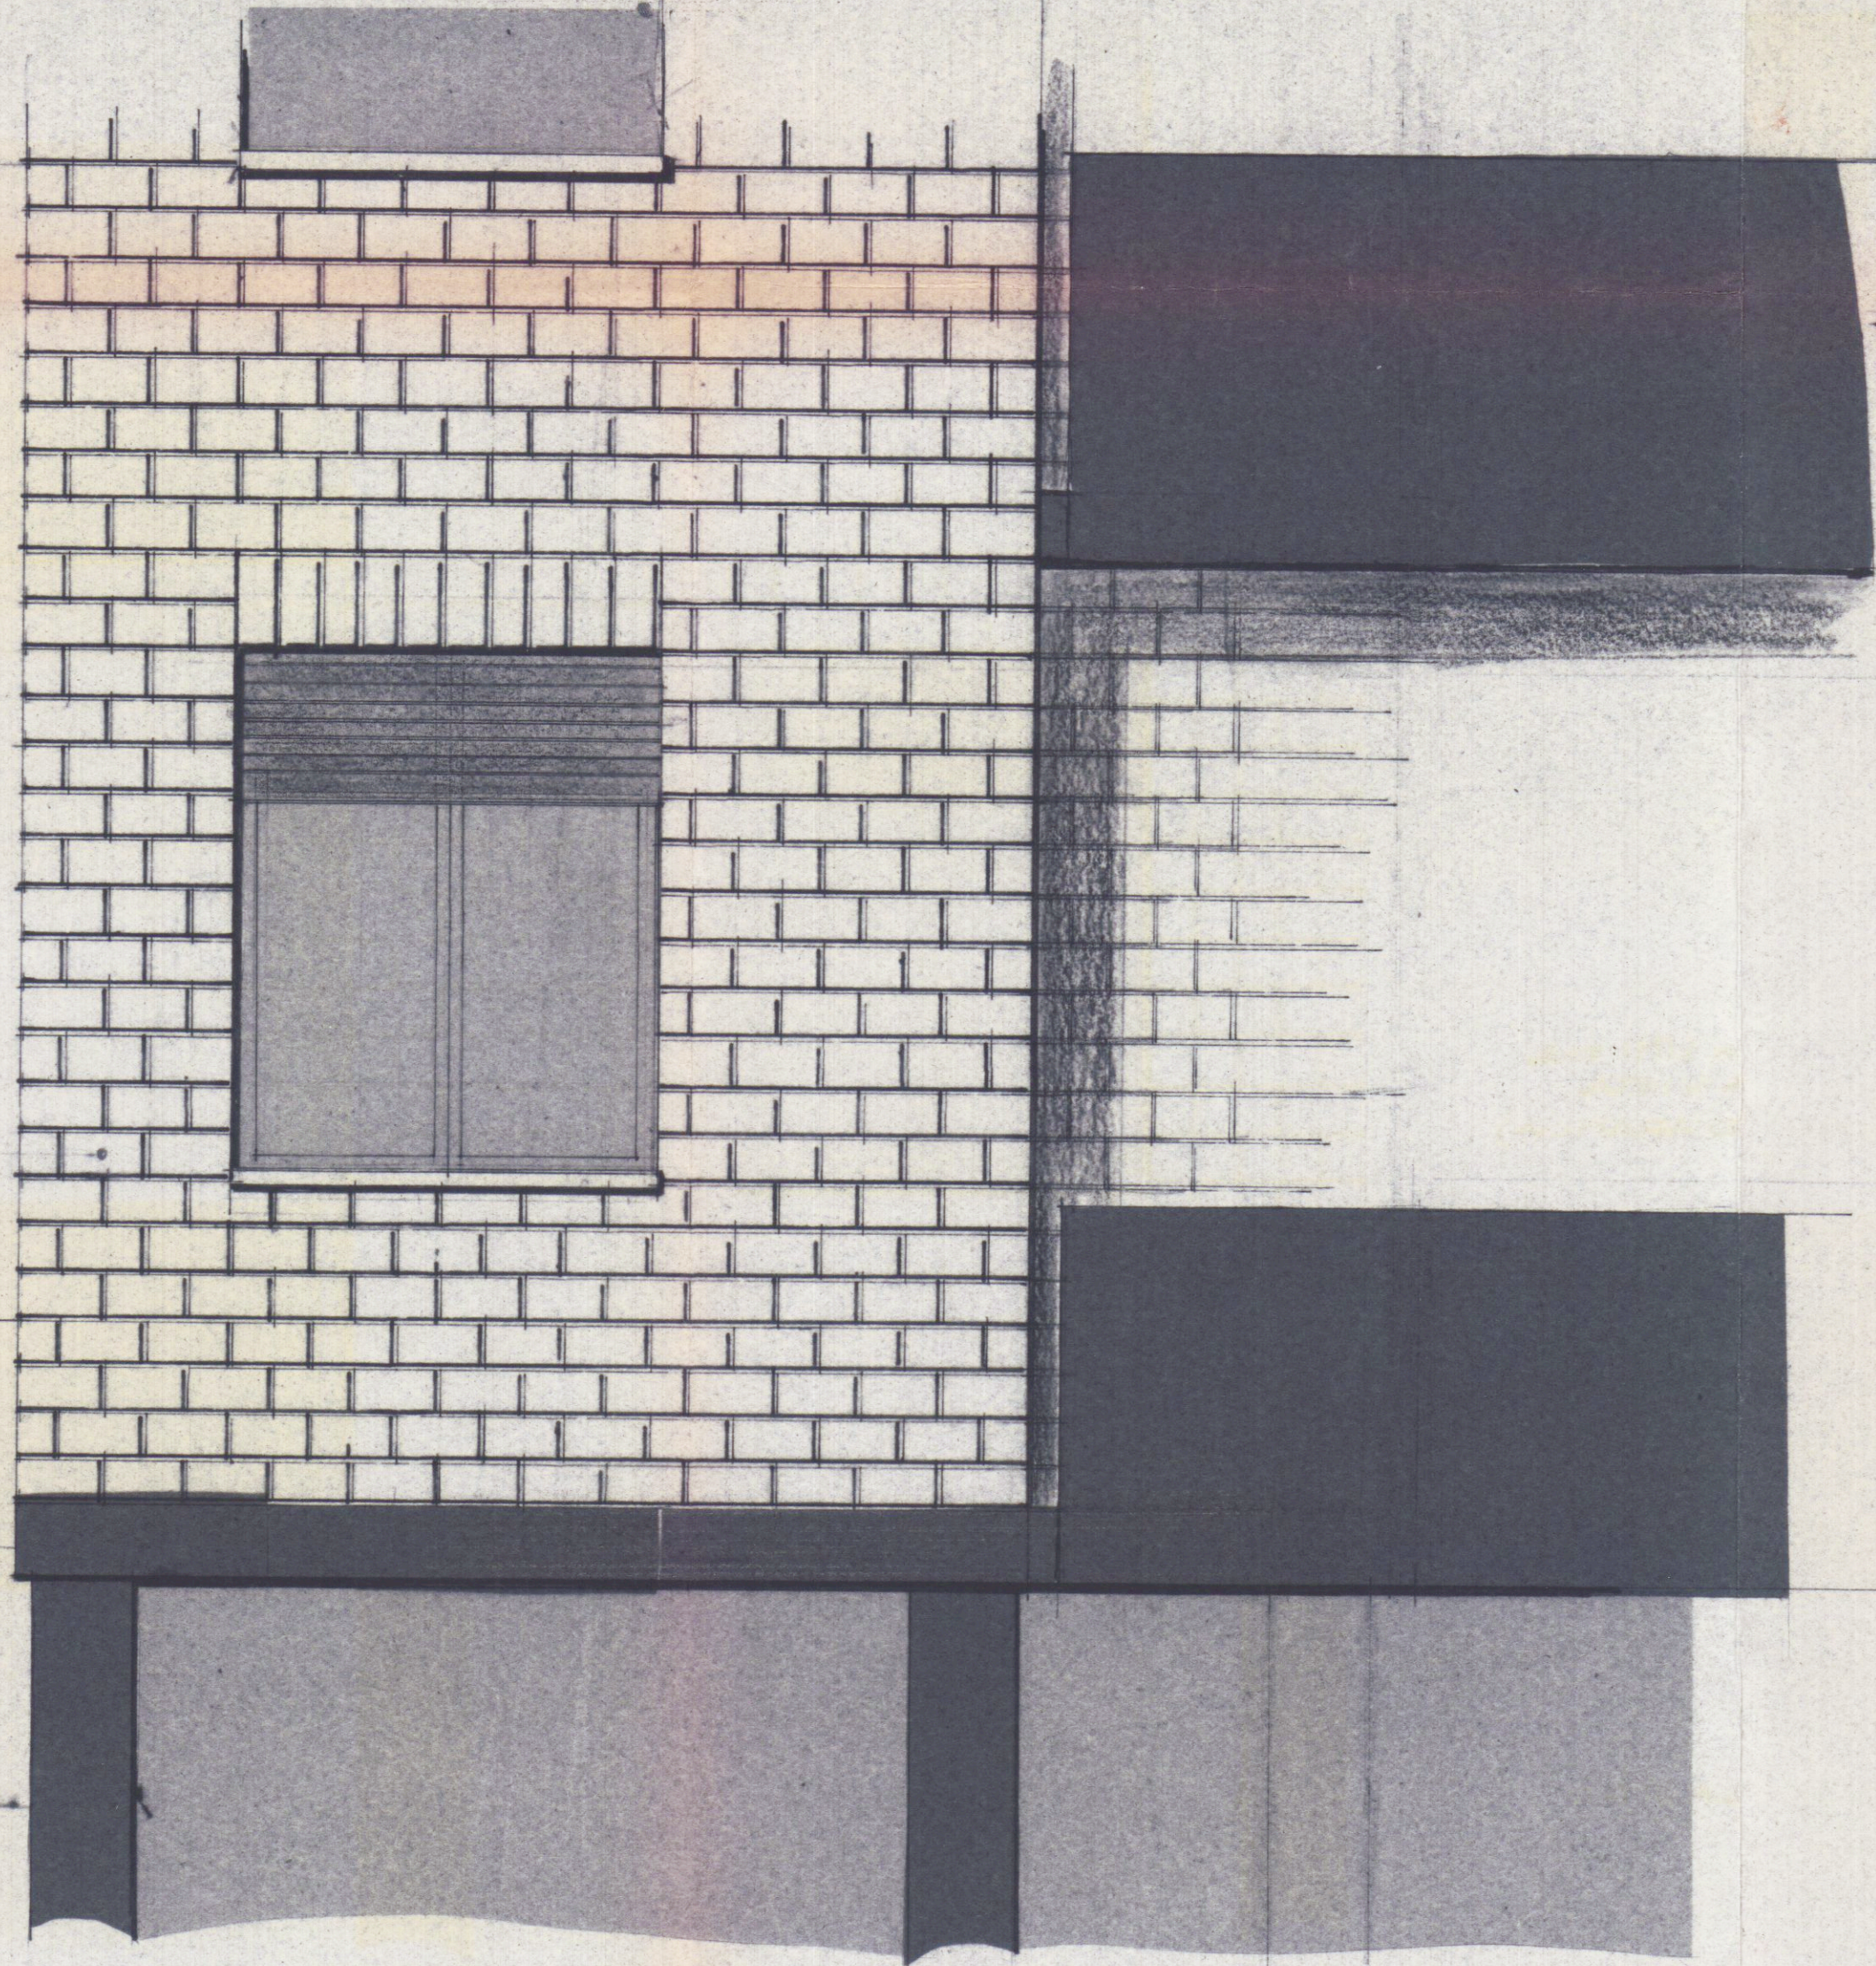

PARAPETTO IN C.A. a vista