

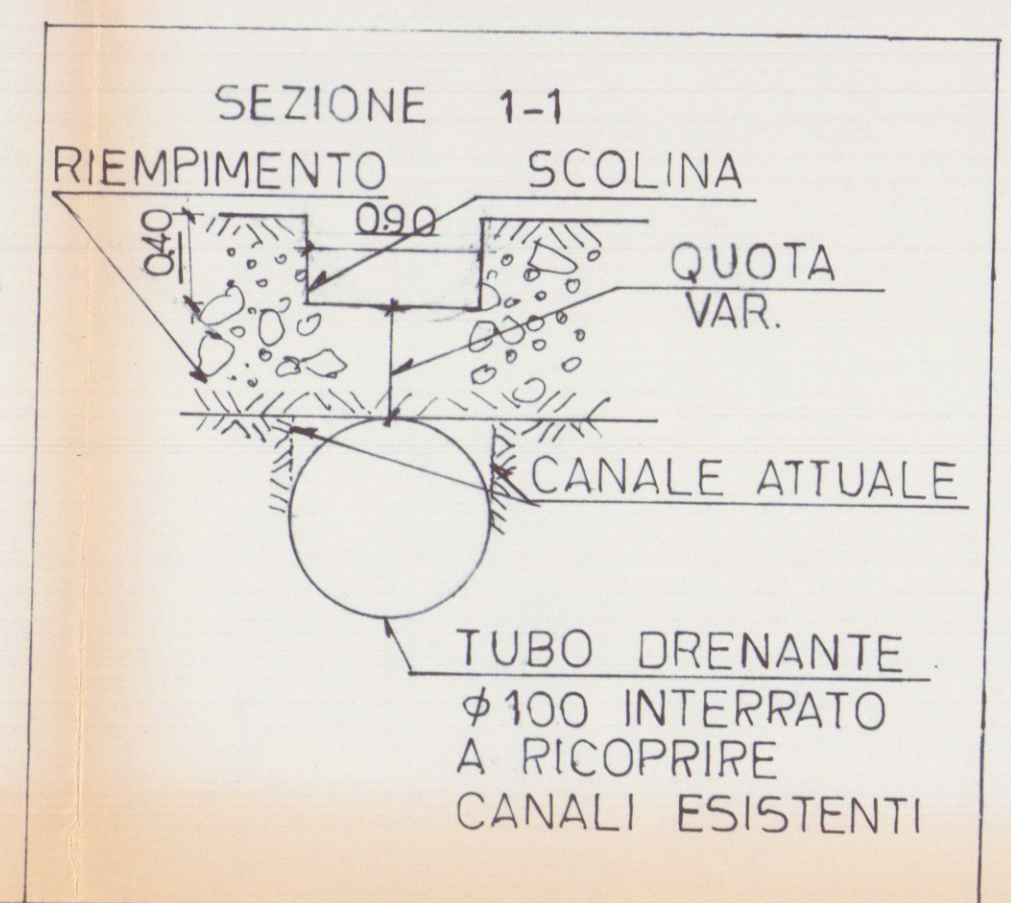
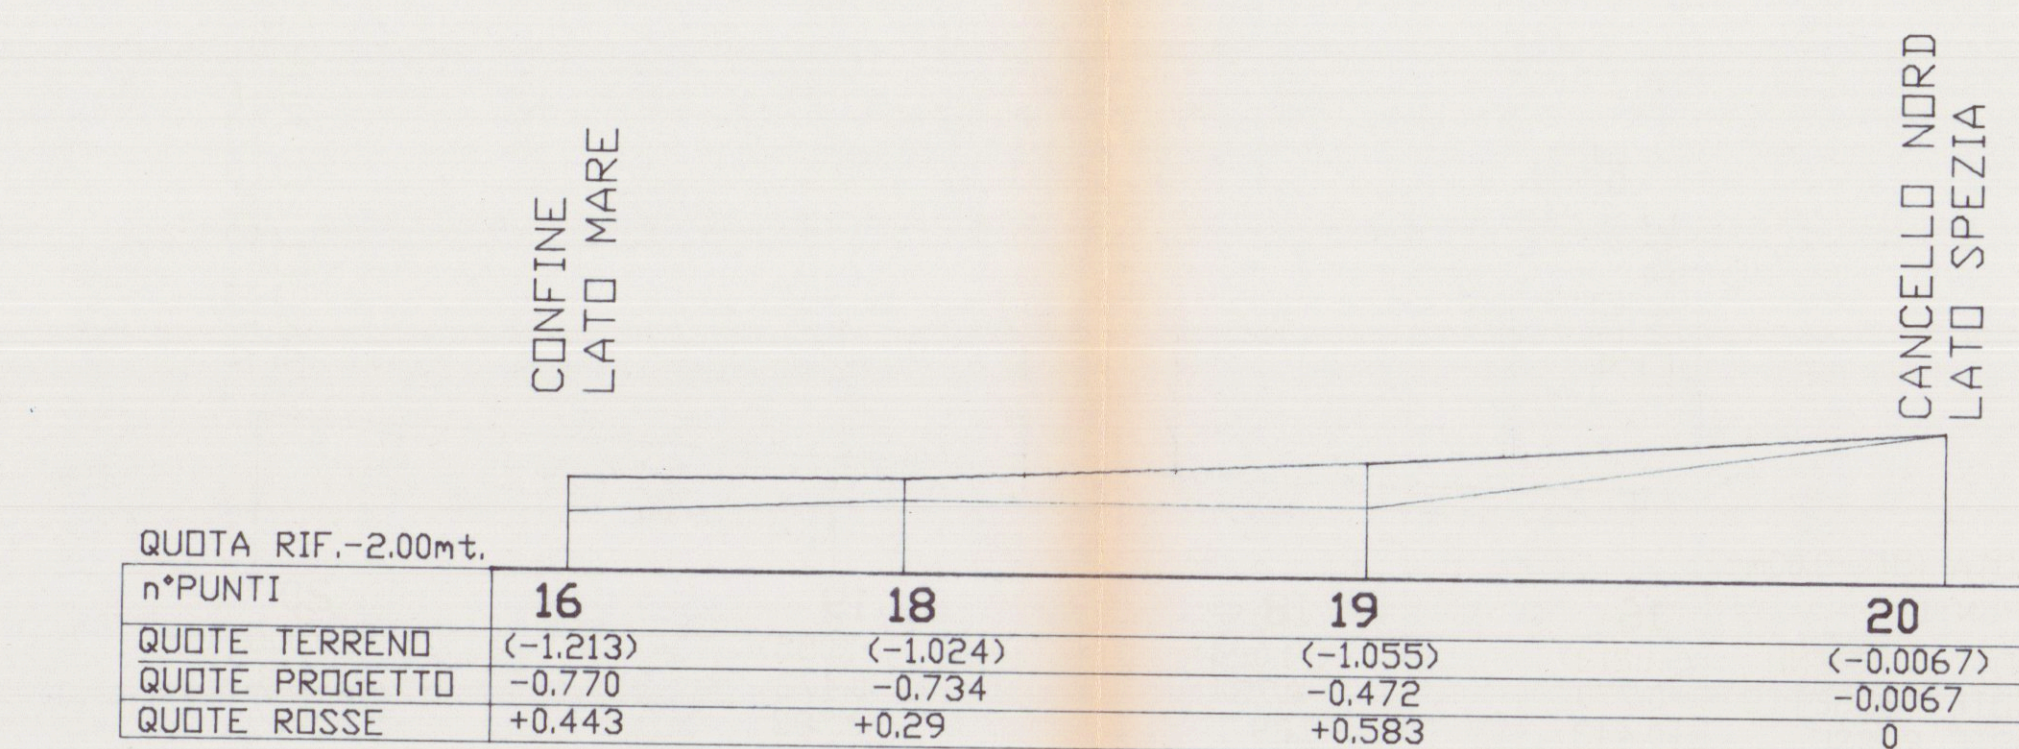
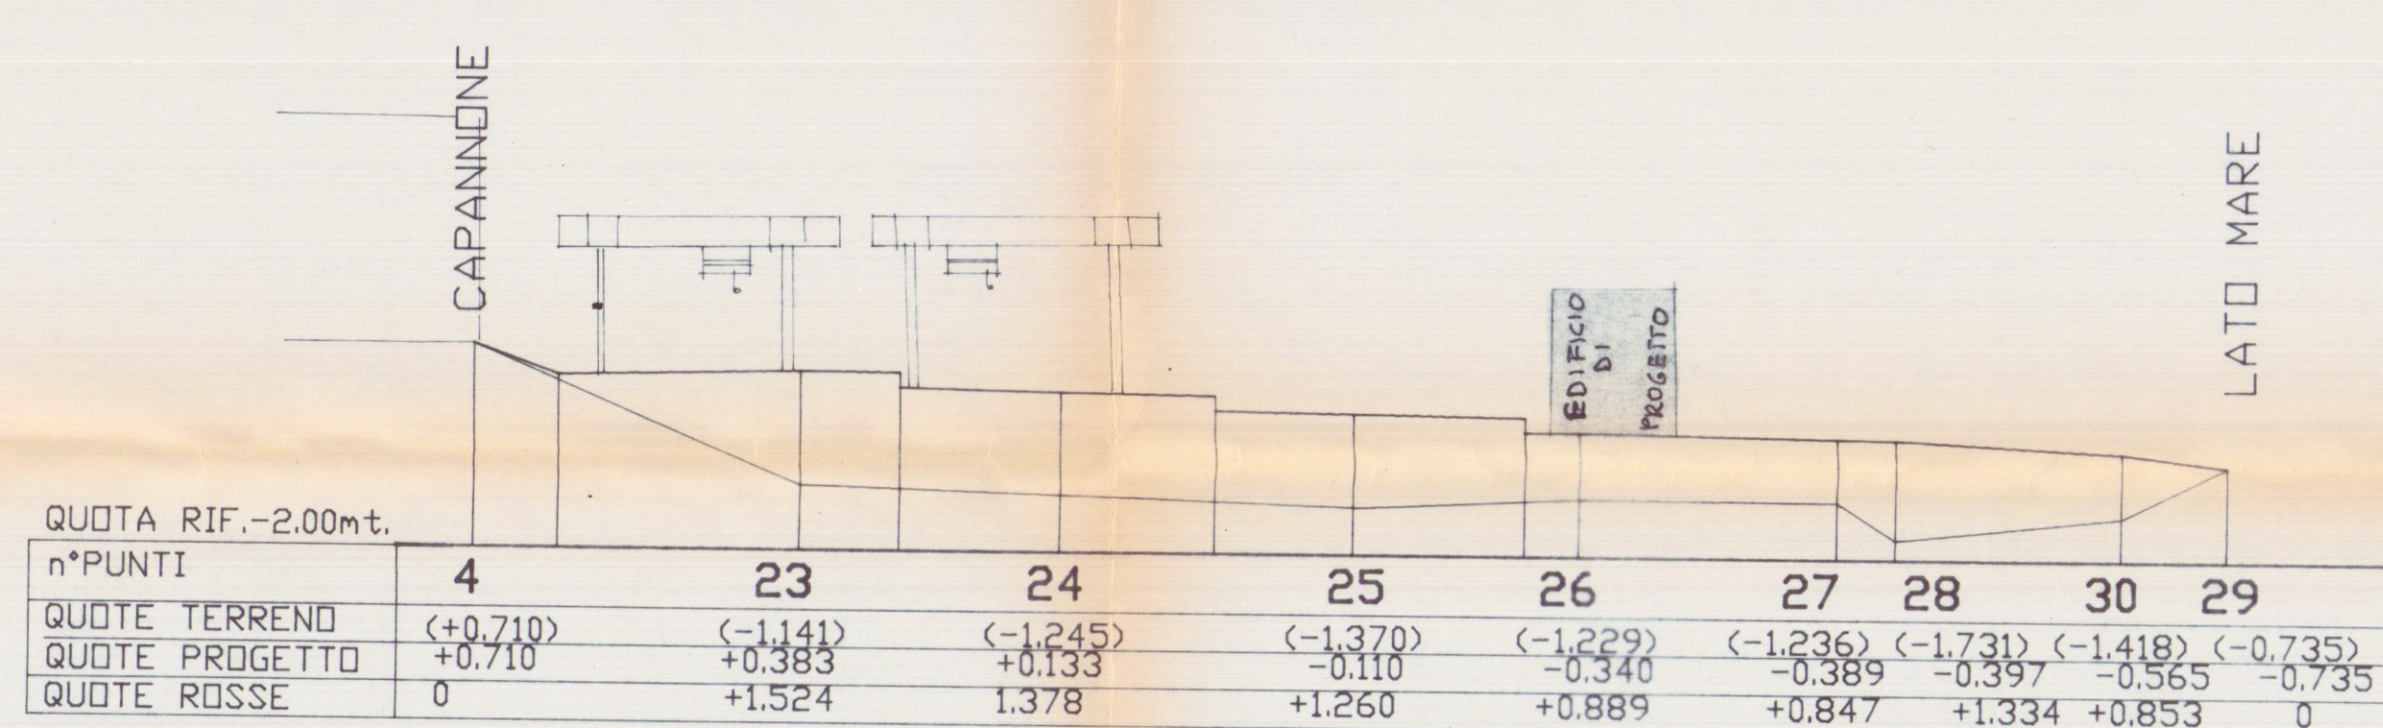
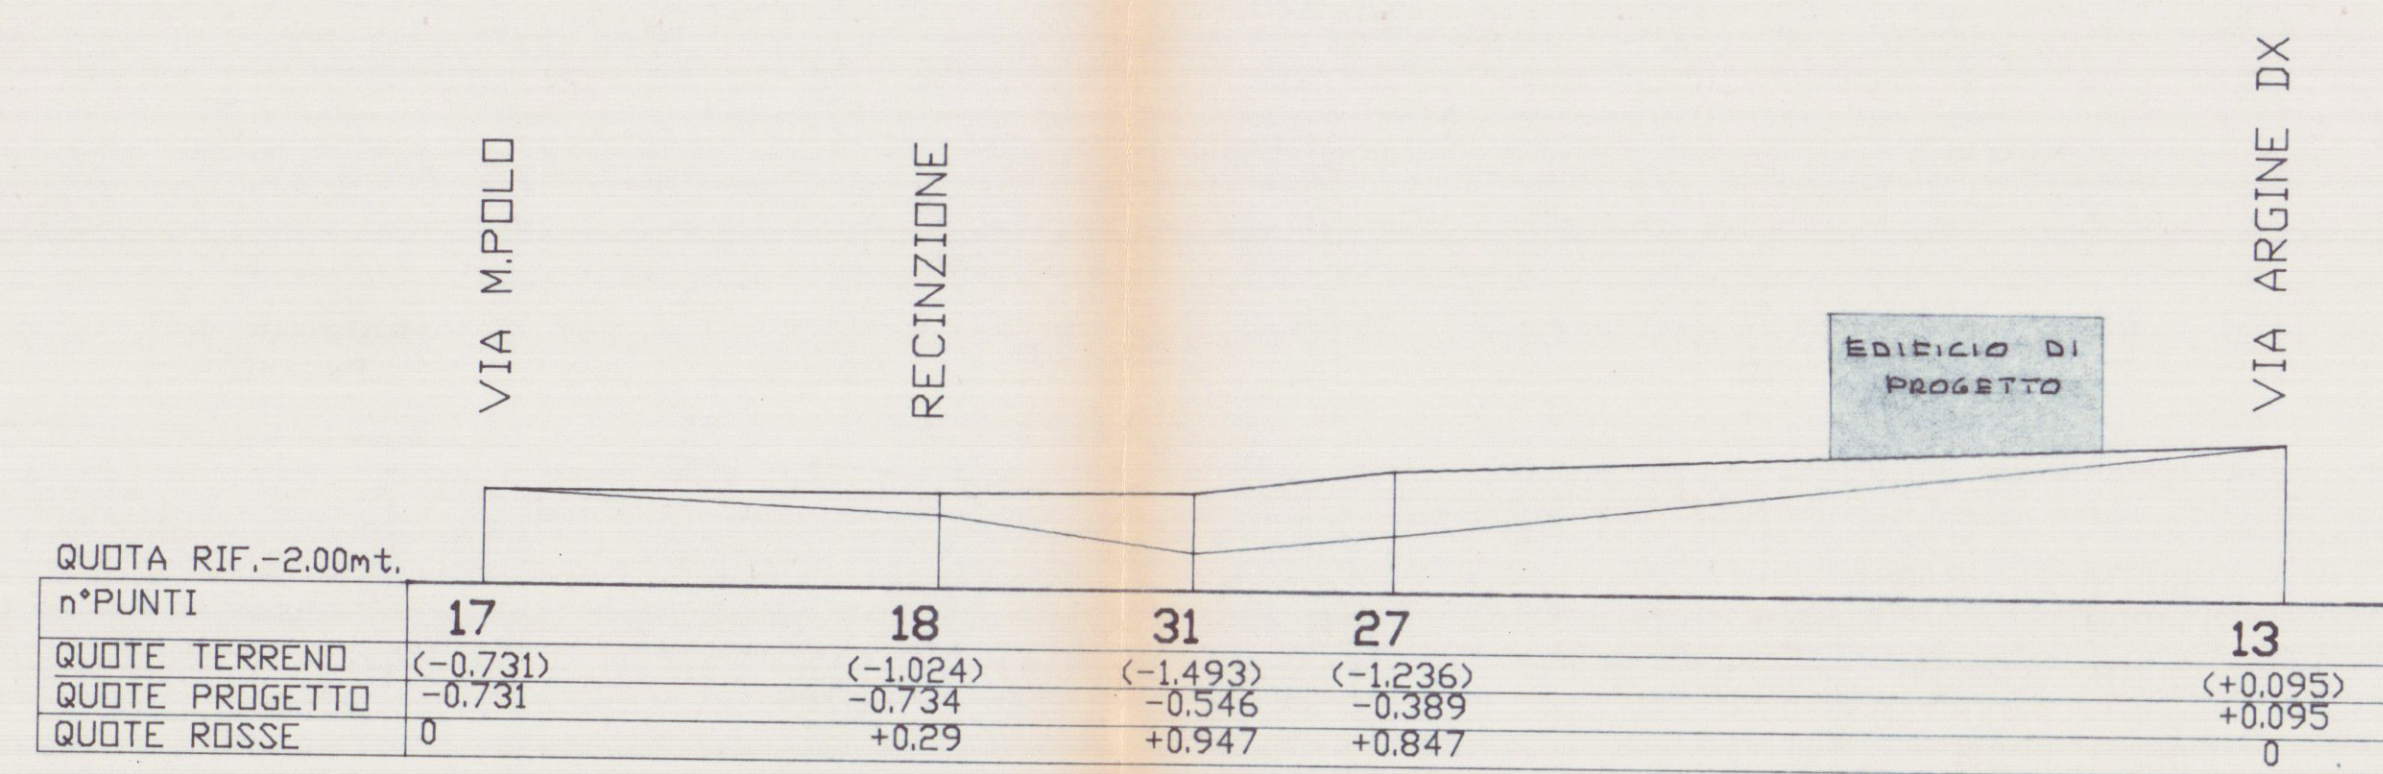
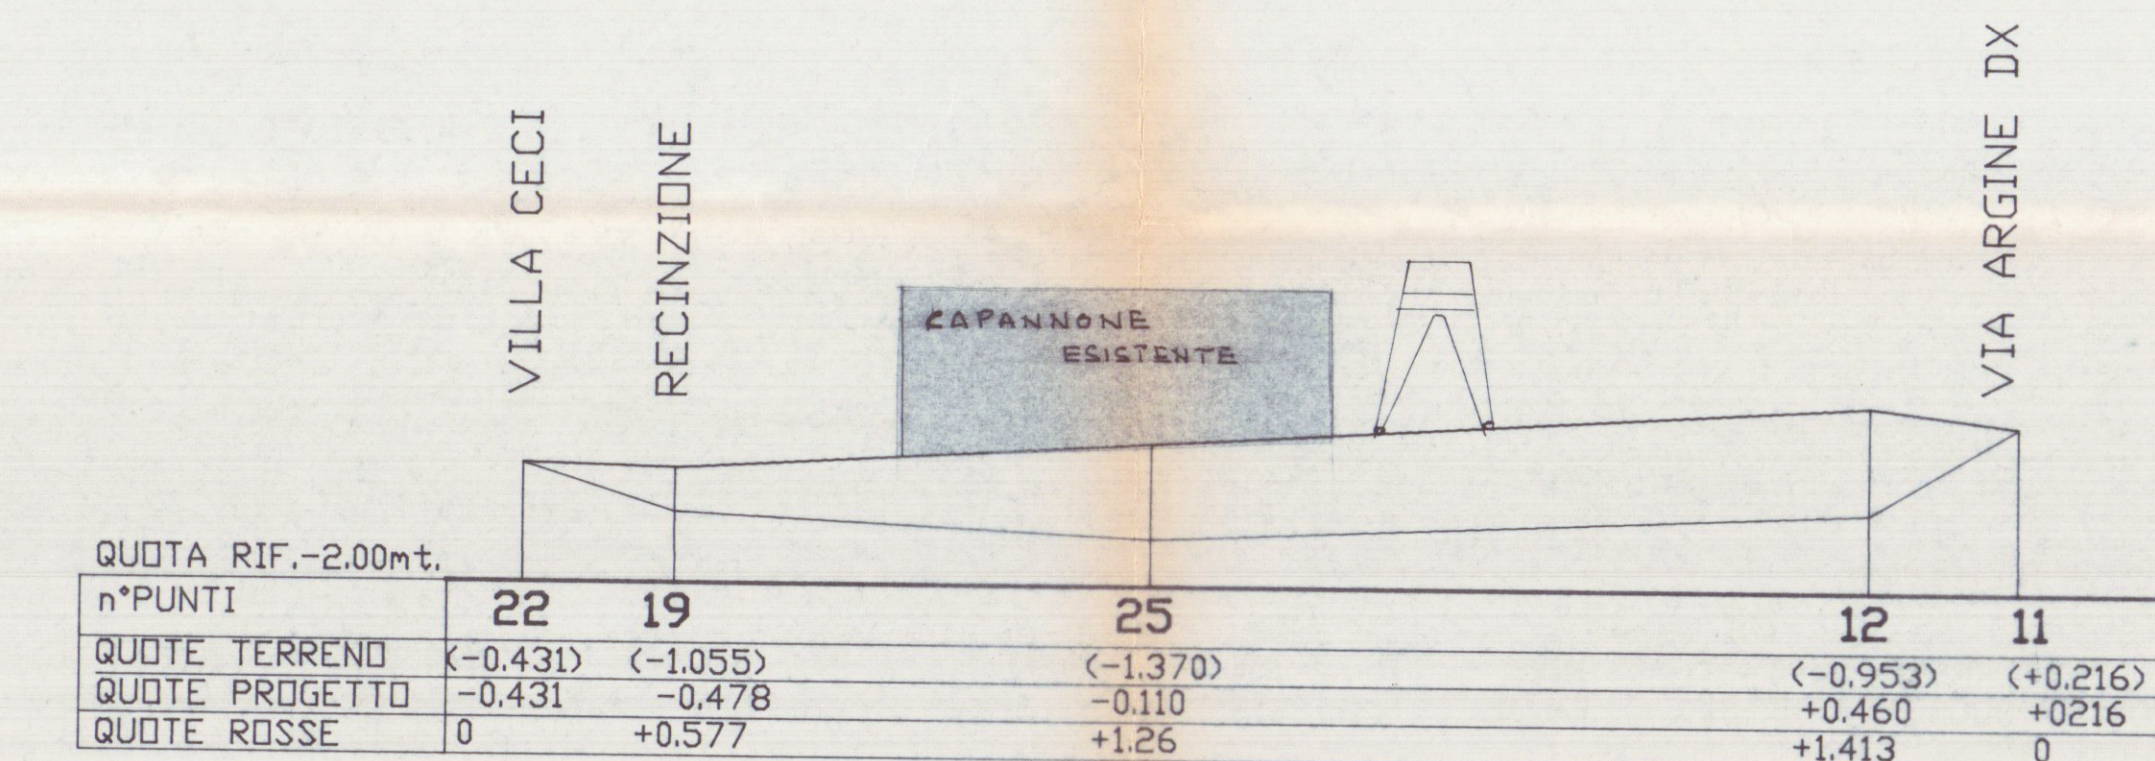


PLANIMETRIA GENERALE
SCALA 1:500

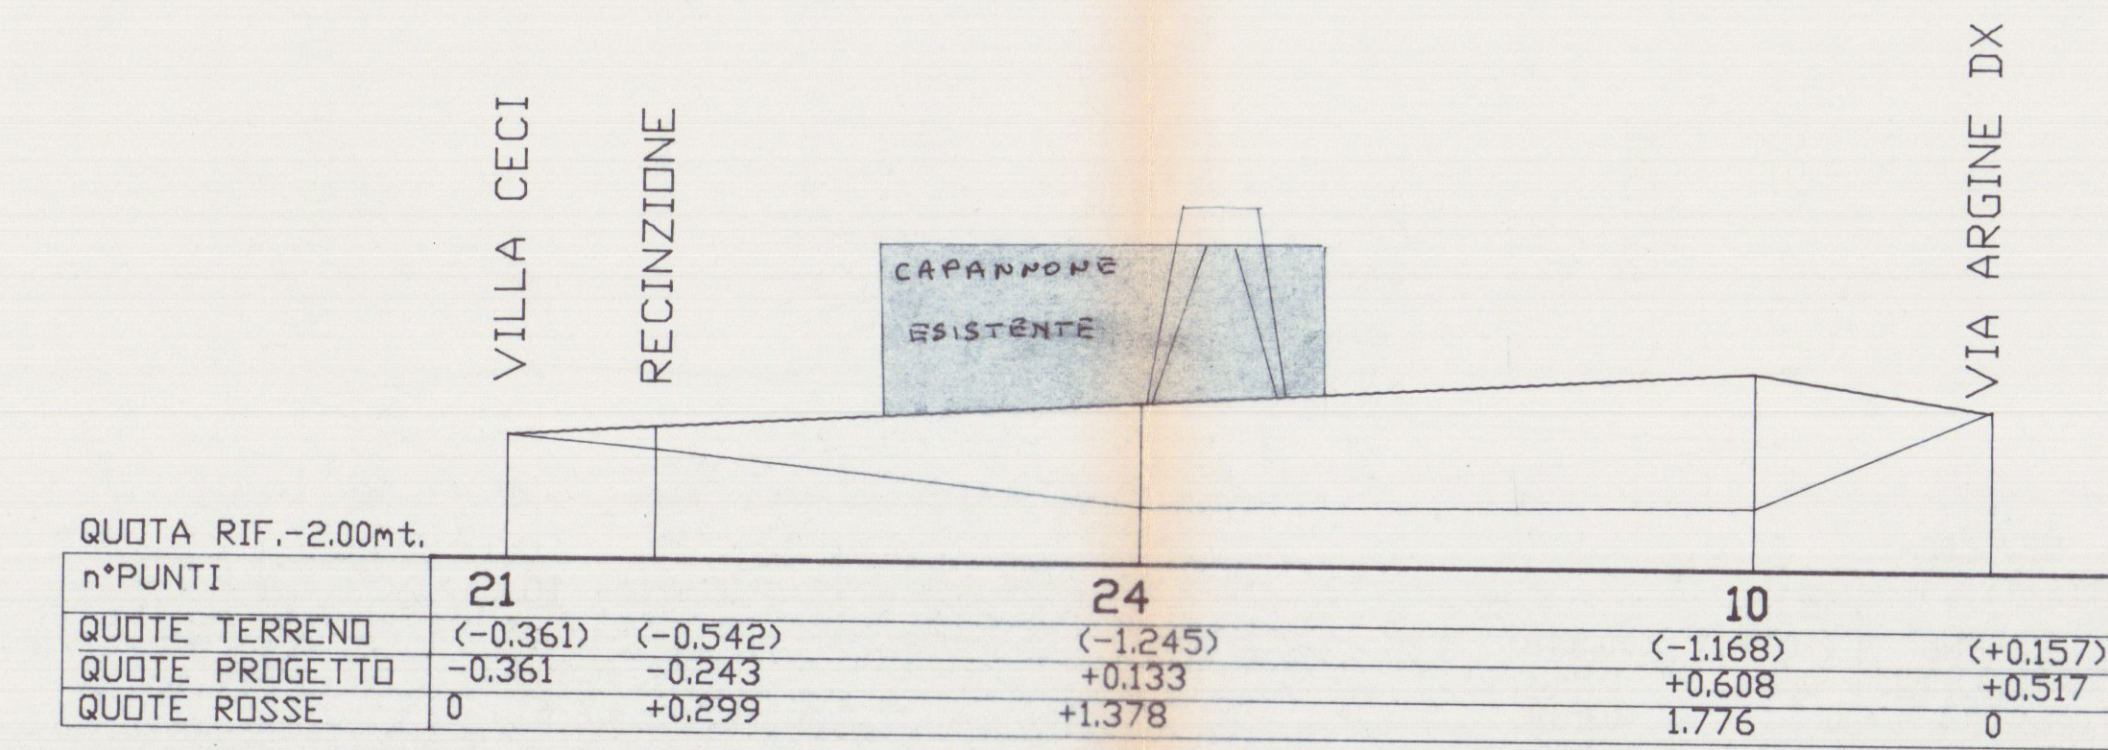

SEZIONI
SCALA LUNGHEZZE 1:1000
SCALA ALTEZZA 1:100

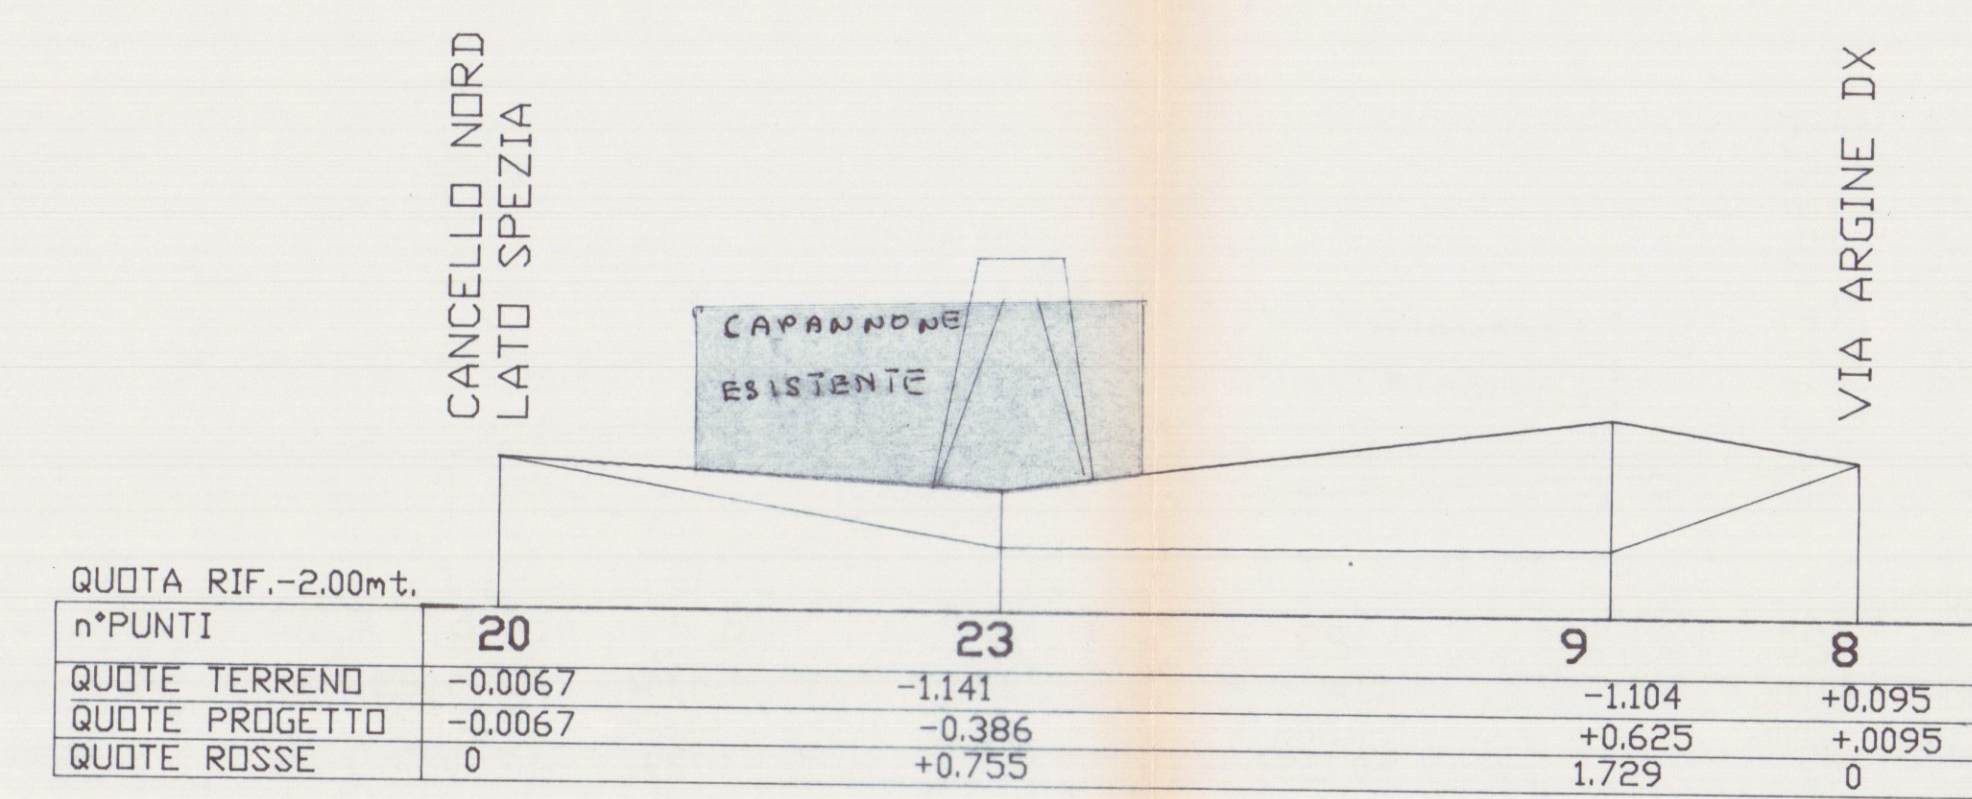

Telara Tecnica

STUDIO TECNICO DOTT. ING. FABIO TELARA

PIAZZA ALBERICA n°4 - CARRARA - TEL. e FAX. 0585/777738

COMMITTENTE	OGGETTO	LAVORO
DITTA ARGINE DX GRANITI	PLANIMETRIA E SEZIONI RILIEVO	REGIMENTAZIONE ACQUE SUPERFICIALI VIA ARGINE DESTRO L.O.C. MARINA COMUNE DI CARRARA

TAV.	DATA	DIS.	SCALE	SIGLA
9	NOV. '94		1:500 1:1000	