


14 SET. 1974

# 2 VARIANTE

TAVOLA 2

PROSPETTI

B

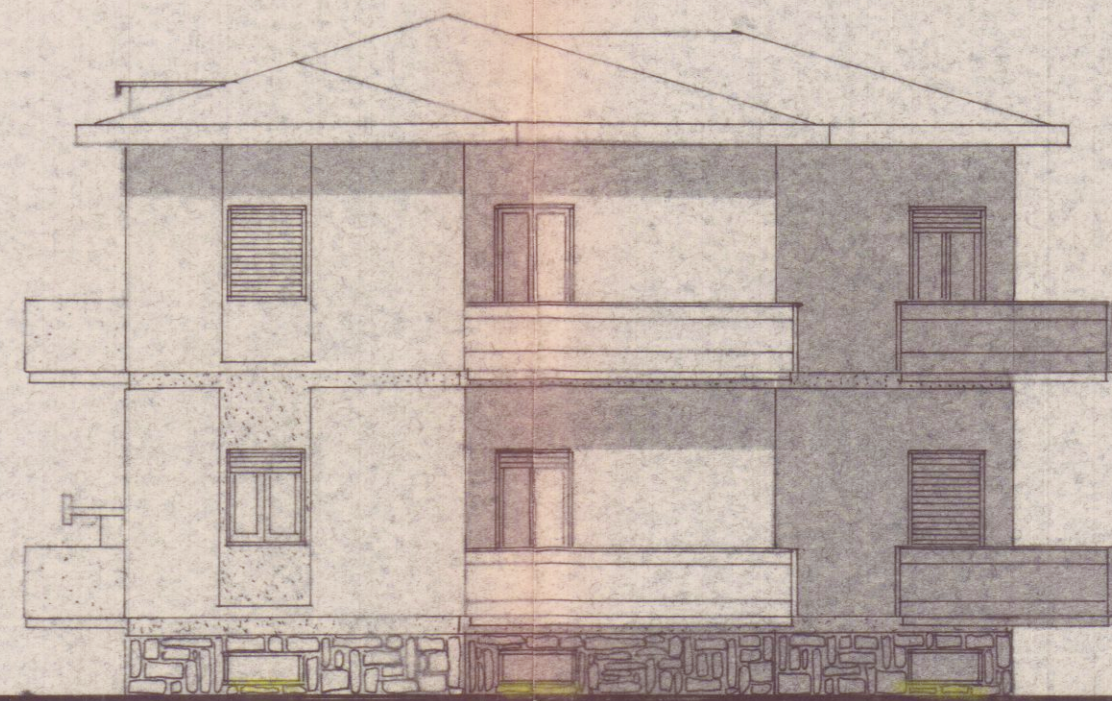

PROSPETTO SUD

PROGETTO DI CIVILE ABITAZIONE  
SITA IN MARINA DI CARRARA  
VIALE LITORANEO DI PROPRIETA'  
DEL SIGN. SQUASSONI ROBERTO


**APPROVATO**

23 OTT. 1974


CONTROLLATO

map. 4852/5 6628/5


VARIANTE AL PROGETTO  
Approvata dal Sindaco alla condizione  
Indicata nel permesso di costruzione  
N° 1205 del 23 OTT. 1974  
L'ING. CAPO

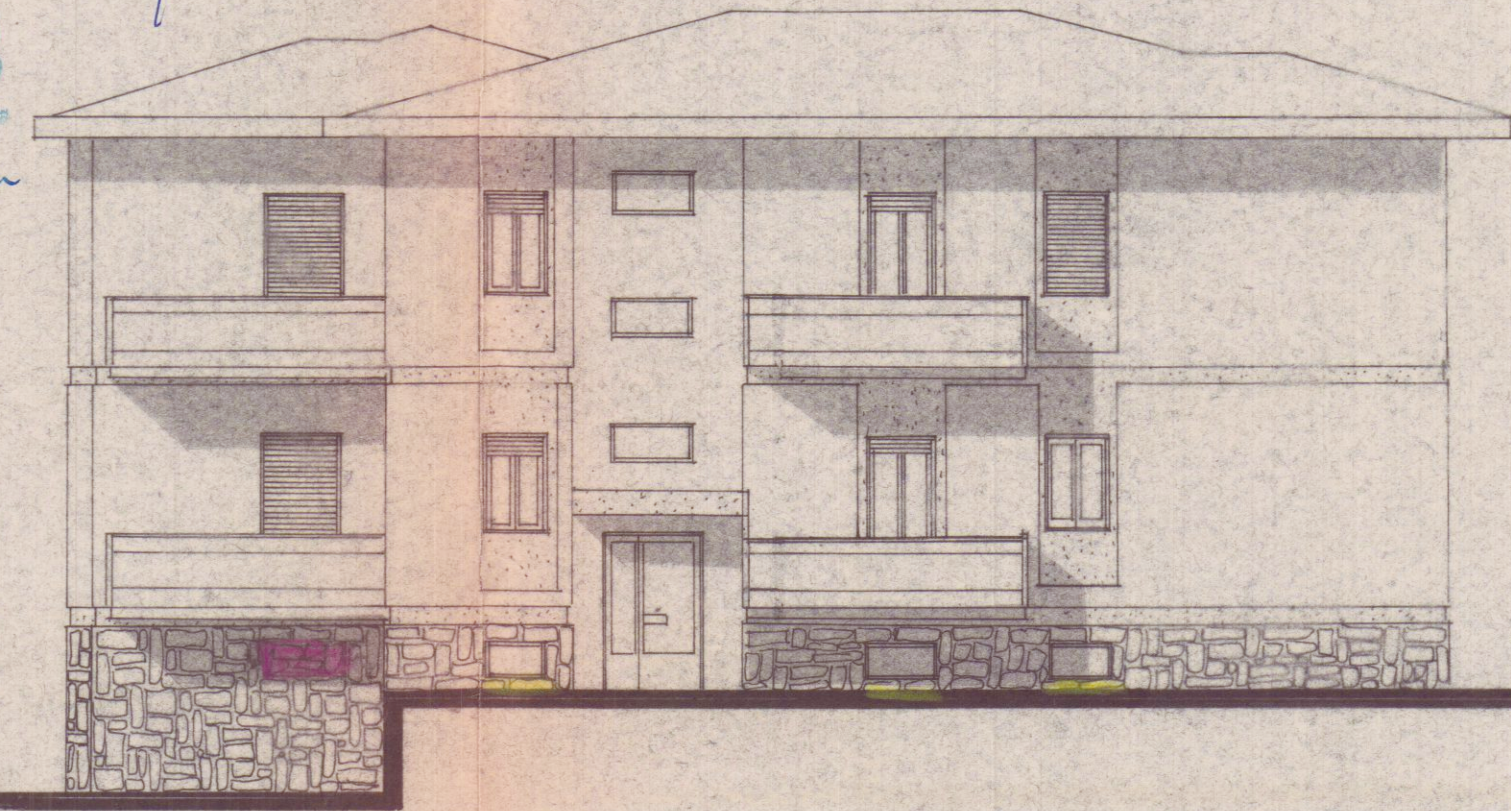


PROSPETTO OVEST

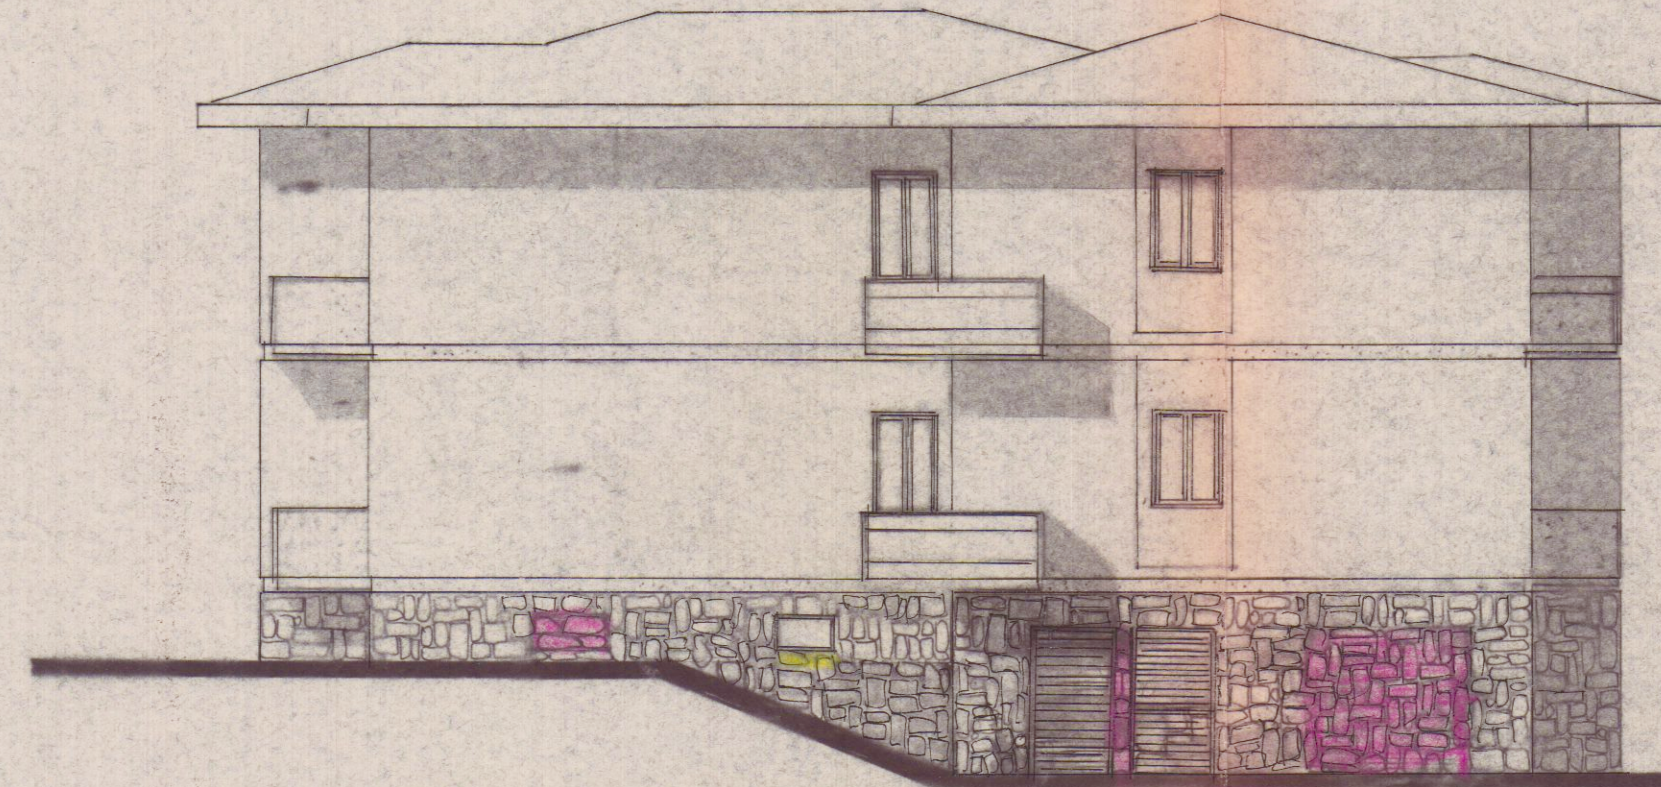

PROSPETTO EST

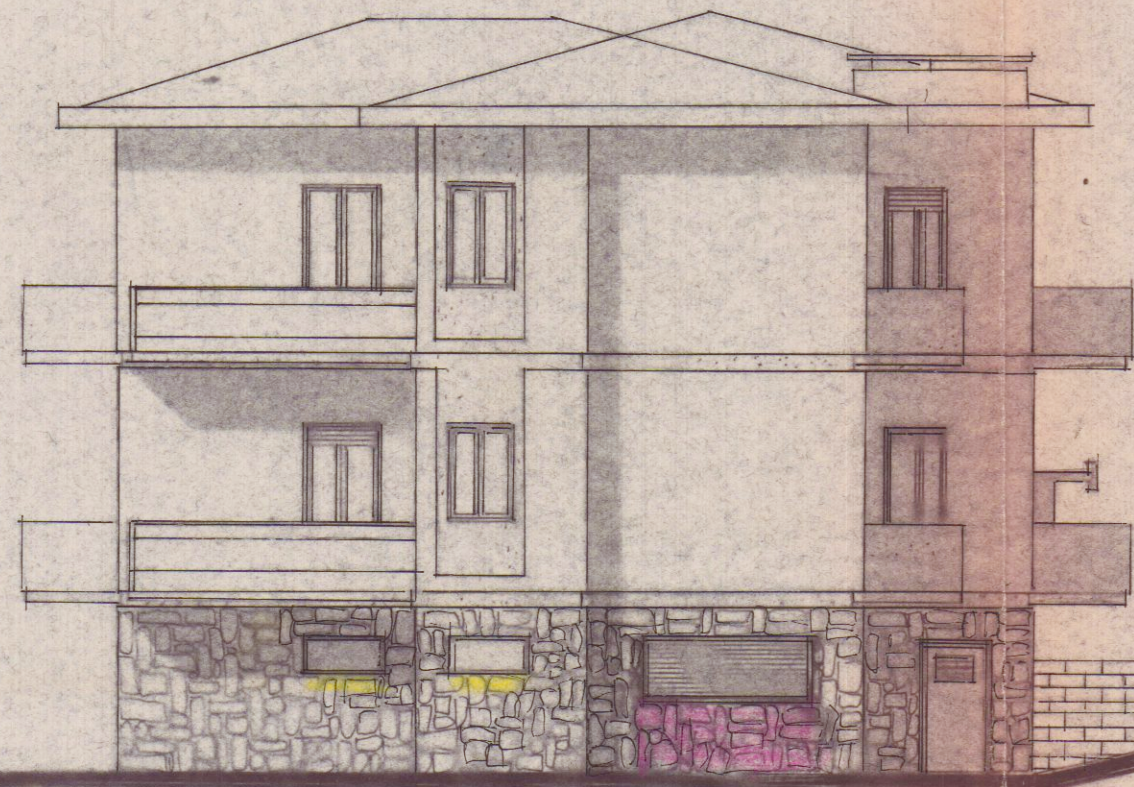

PROSPETTO NORD

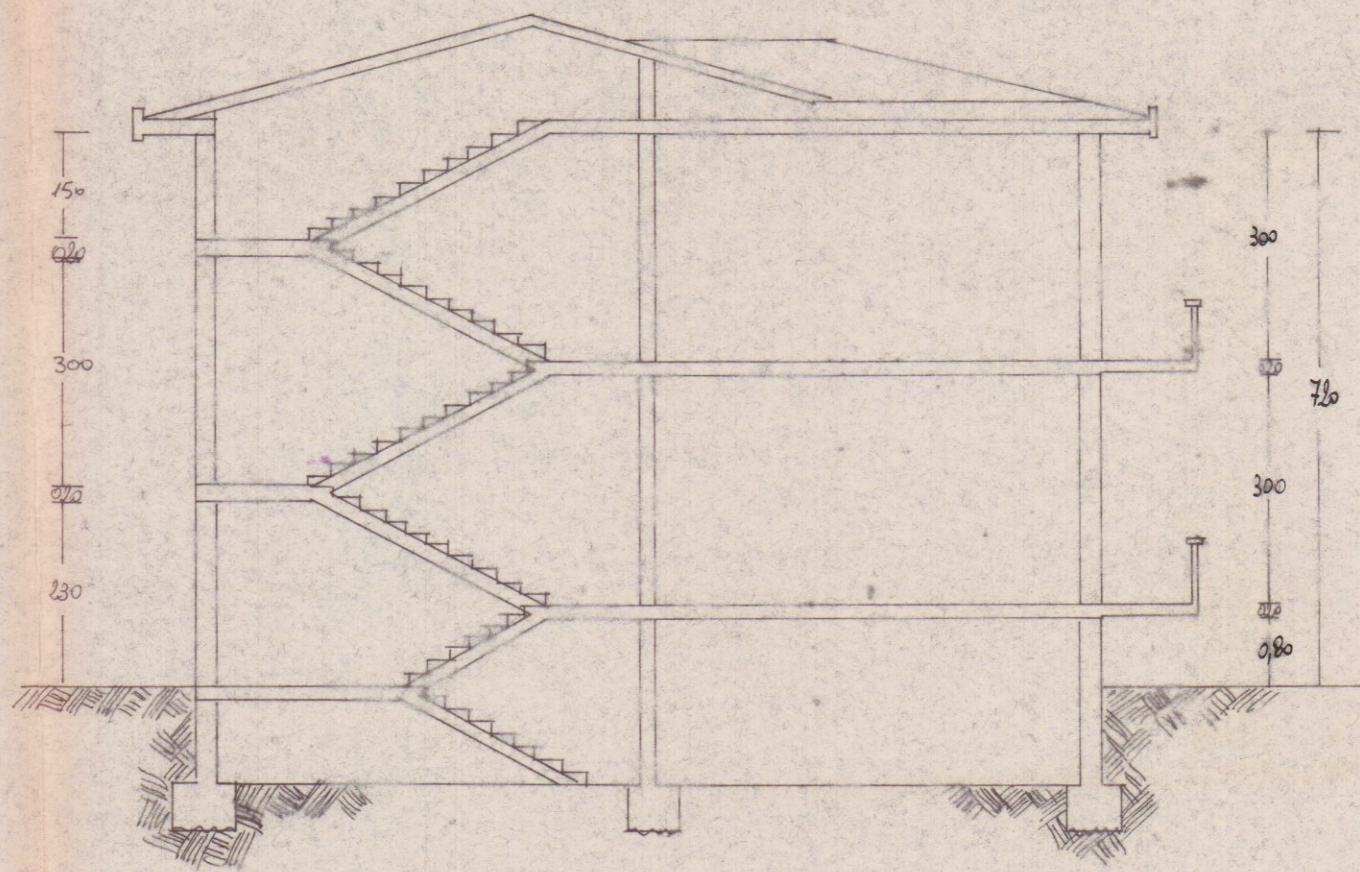

SEZIONE A-B