19 APR. 1983
7 MAR. 1983

tav.
C

progetto fabbricato in via piave di propr.:

s.r.l. **CO. E. CI.** e
sig.ra ~~**LINA TENERANI**~~

prospetti | scala: 1: 100

B

MARCA DA BOLLO LIRE 200
MARCA DA BOLLO LIRE 300

ORDINE DEGLI INGEGNERI DI MASSA - CARRARA
Dott. Ing. GIUSEPPE FRUZZETTI 111
Cod. Fisc. FRZ GPP 46B21 B832S

APPROVATO
16 DIC. 1983
CONTROLLATO
IL TECNICO

Approvato dal Sindaco alle condizioni
indicate nella Concessione Edilizia
N. 423 del 16 DIC. 1983
L'ING. CAPO

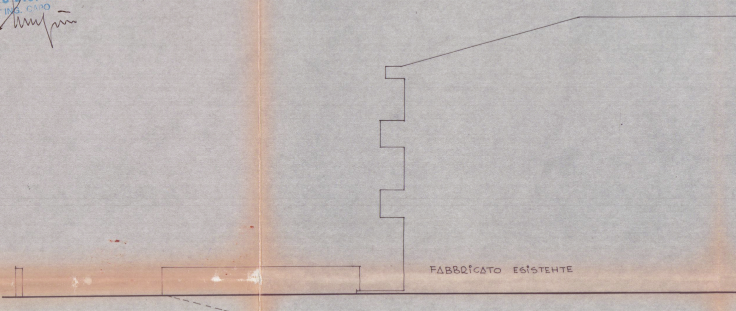
FABBRICATO ESISTENTE

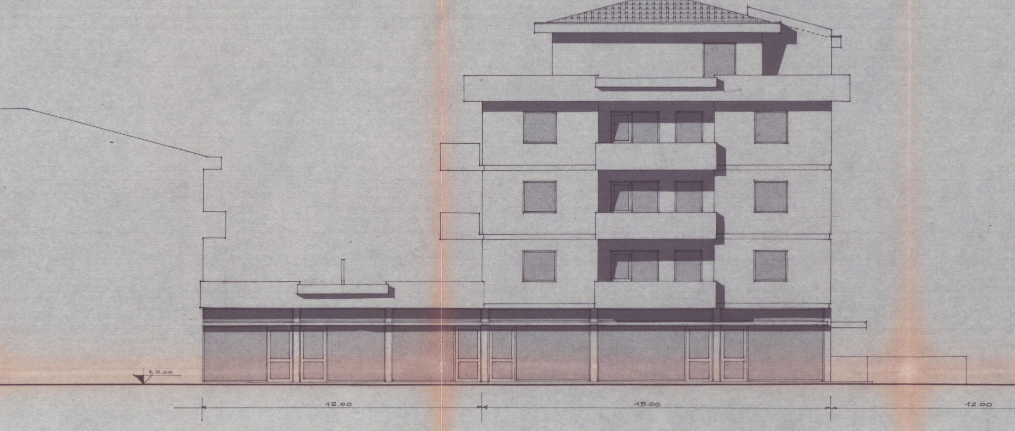
±0.00
12.00
15.00
12.00

PROSPETTO NOR

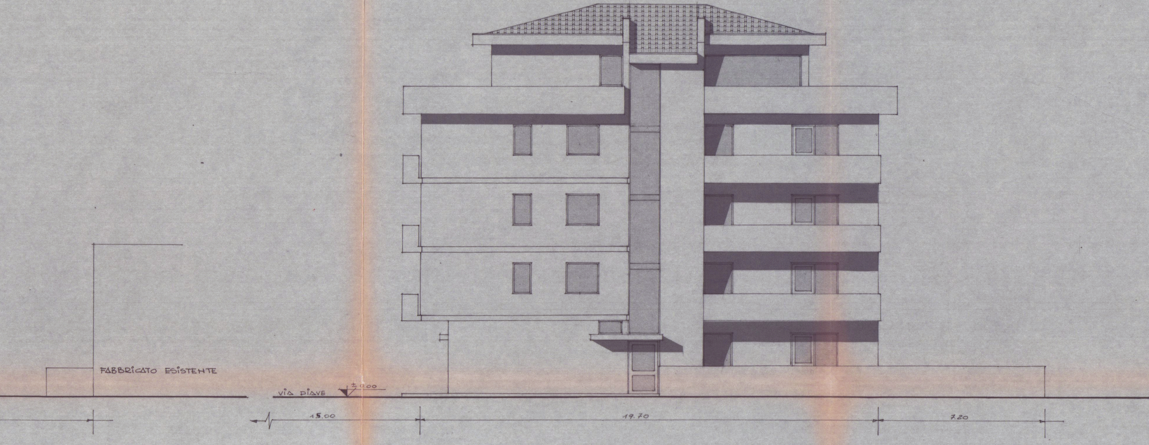
FABBRICATO ESISTENTE
VIA PIAVE
±0.00
15.00
19.70
7.20

D

PROSPETTO OVEST

PROSPETTO EST

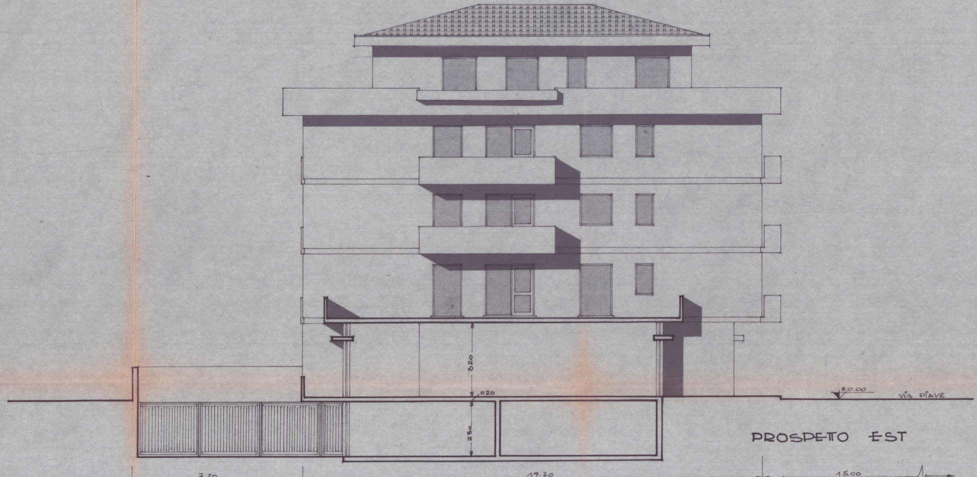
320
0.20
230
±0.00
VIA PIAVE
19.70
15.00

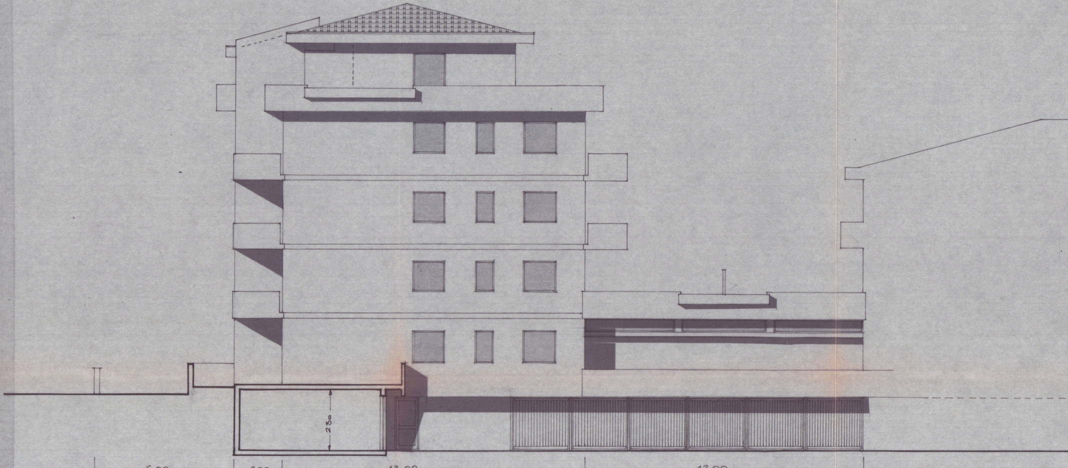

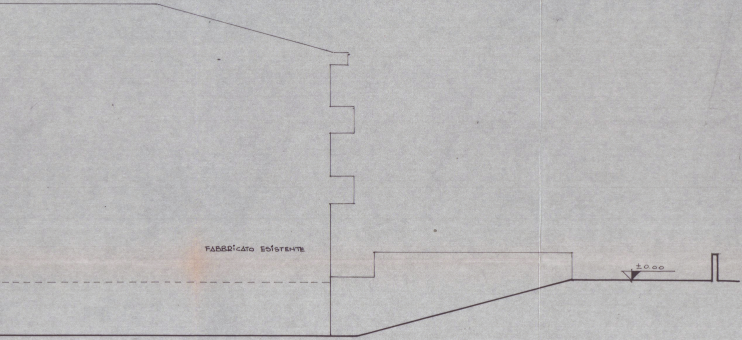
FABBRICATO ESISTENTE
±0.00

PROSPETTO SUD